



SCHEMA FUNZIONALE CENTRALE TERMICA - STATO DI PROGETTO

TERMOREGOLAZIONE
REVISIONE ED IMPLEMENTAZIONE DEL SISTEMA DI TELECONTROLLO ESISTENTE A SERVIZIO DELL'IMPIANTO DI RISCALDAMENTO

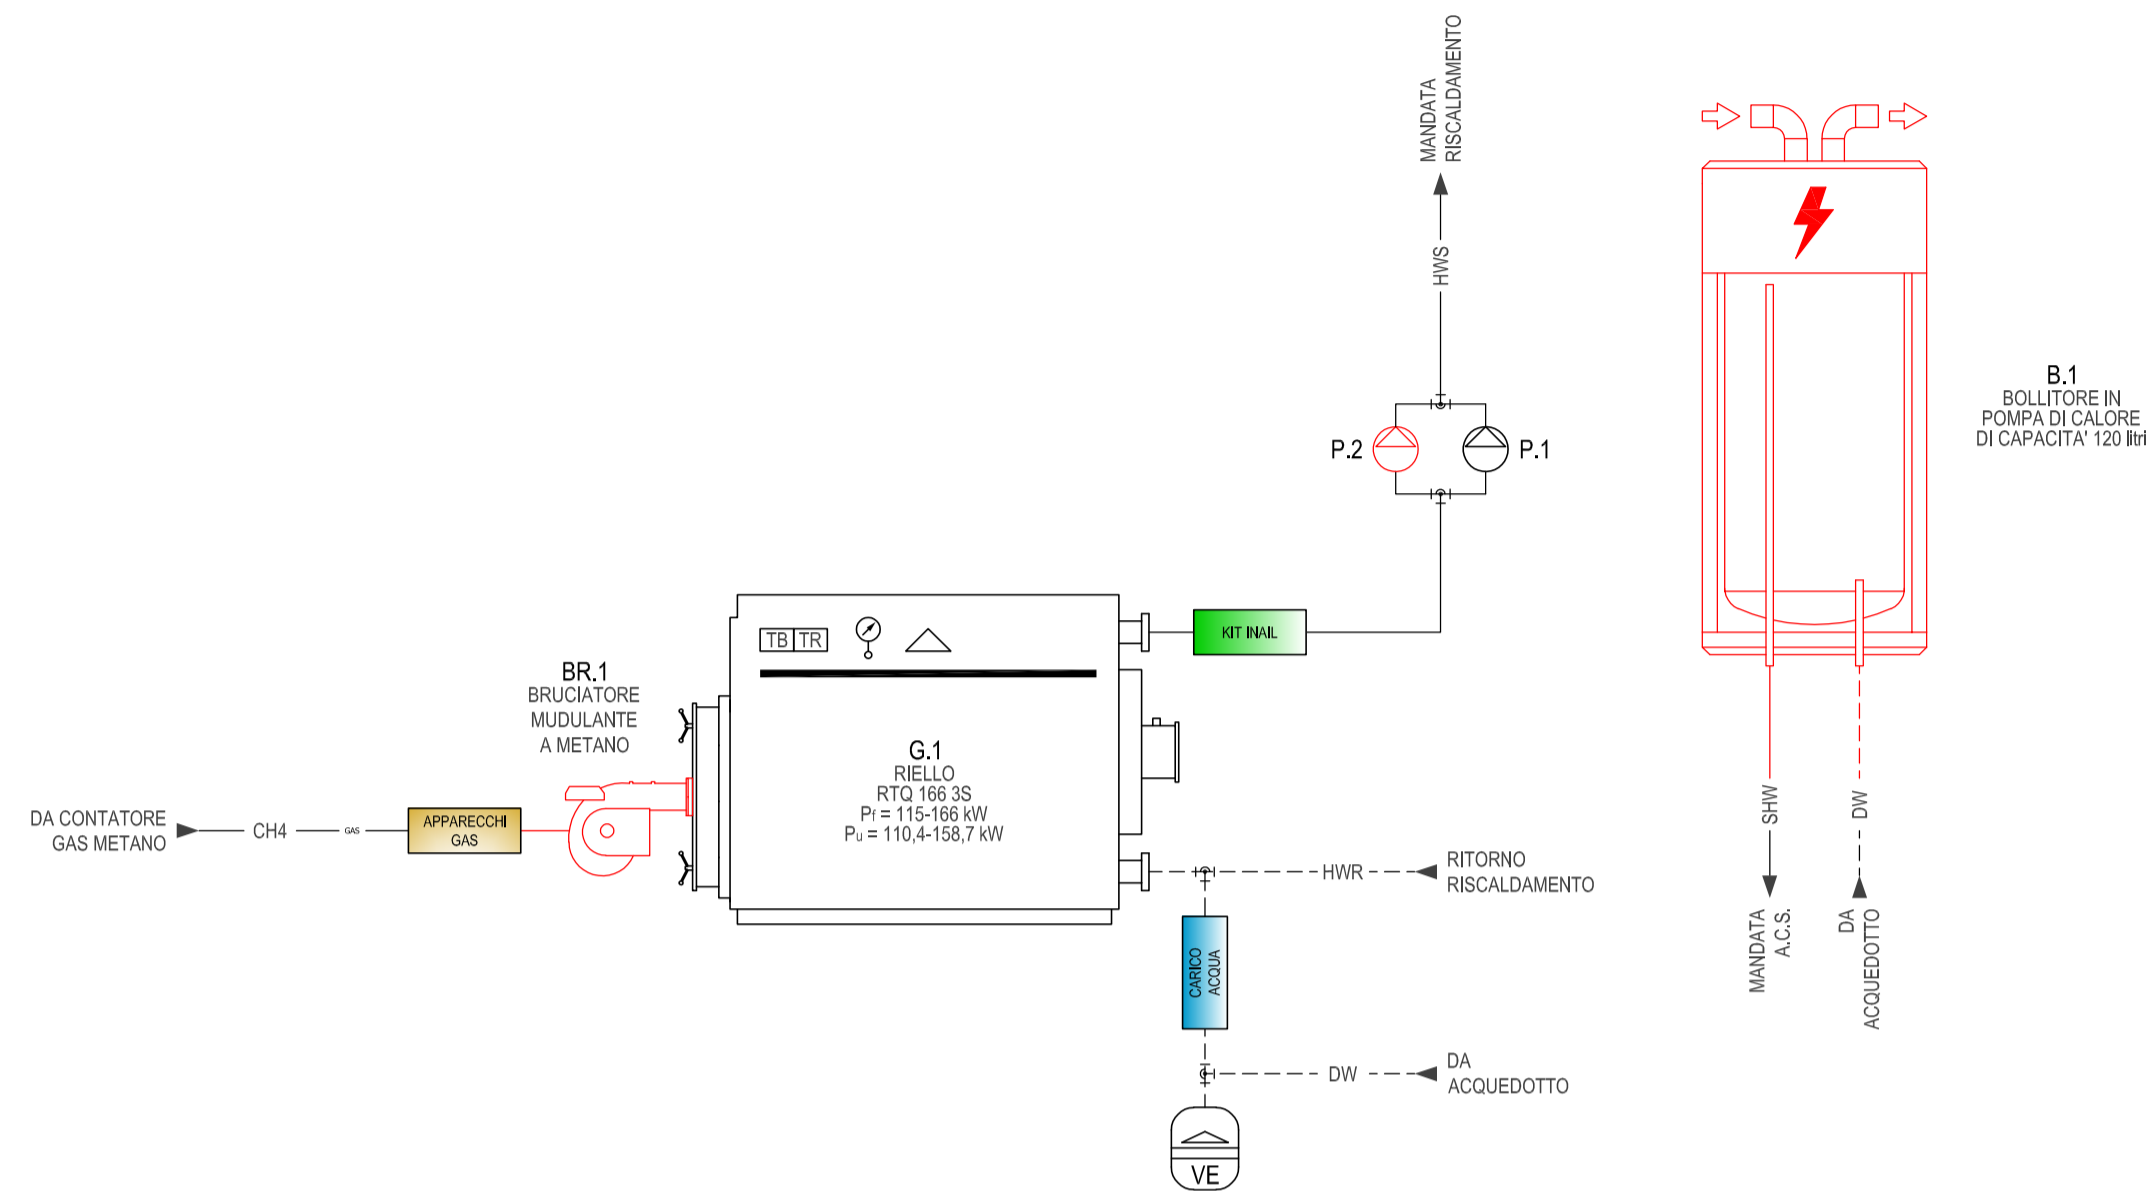


PARTICOLARE INSTALLAZIONE VALVOLE TERMOSTATICHE

Particolare installazione valvole termostatiche
STATO DI FATTO

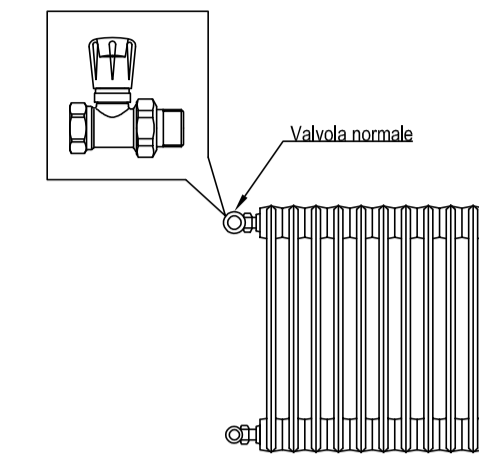

Particolare installazione valvole termostatiche
STATO DI PROGETTO

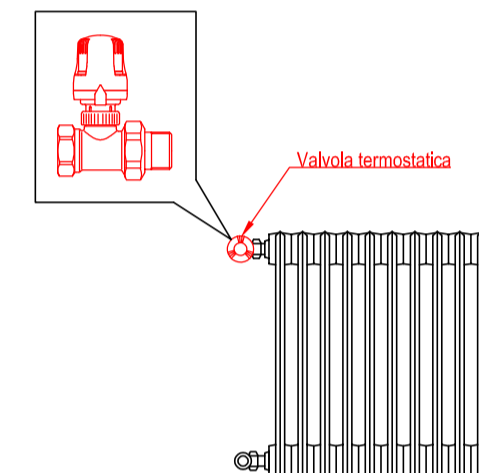

LEGENDA GENERALE

G.x	GENERATORE DI CALORE		VALVOLA MISCELATRICE A 3 VIE MOTORIZZATA		ELETTROSCALDATORE GEMELLARE
BR.x	BRUCIATORE		MISCELATORE TERMOSTATICO		SONDA AMBIENTE
B.x	BOLLITORE PER LA PRODUZIONE DI ACQUA CALDA SANITARIA		CONTAFILTRI		SONDA ESTERNA
P.x	ELETTROSCALDATORE		CONDENSATORE DI CALORE		MODEM PER TELEGESTIONE/TELECONTROLLO
SC.x	SCAMBIORE DI CALORE A PIASTRE		VASO DI ESPANSIONE CHIUSO		CENTRALINA DI REGOLAZIONE
VE	VASO DI ESPANSIONE CHIUSO A MEMBRANA		ELETTROSCALDATORE SINGOLO		GRUPPO DI MISURA

LEGENDA TUBAZIONI

SIMBOLO	CIRCUITO	TUBAZIONE
	Mandata acqua calda riscaldamento	Multistrato
	Ritorno acqua calda riscaldamento	
	Mandata acqua calda sanitaria	Multistrato
	Ricircolo acqua calda sanitaria	
	Acqua potabile	
	Gas metano	Acciaio zincato
	Nuova installazione	—

DISPOSIZIONE APPARECCHIATURE
LA DISPOSIZIONE DELLE APPARECCHIATURE VA INTERPRETATA IN FUNZIONE DELLE LIMITAZIONI E DELLA PRECISIONE CHE LA RAPPRESENTAZIONE GRAFICA (SCHEMATICA E SIMBOLICA) CONSENTE

SCHEMA FUNZIONALE CENTRALE TERMICA - STATO DI FATTO


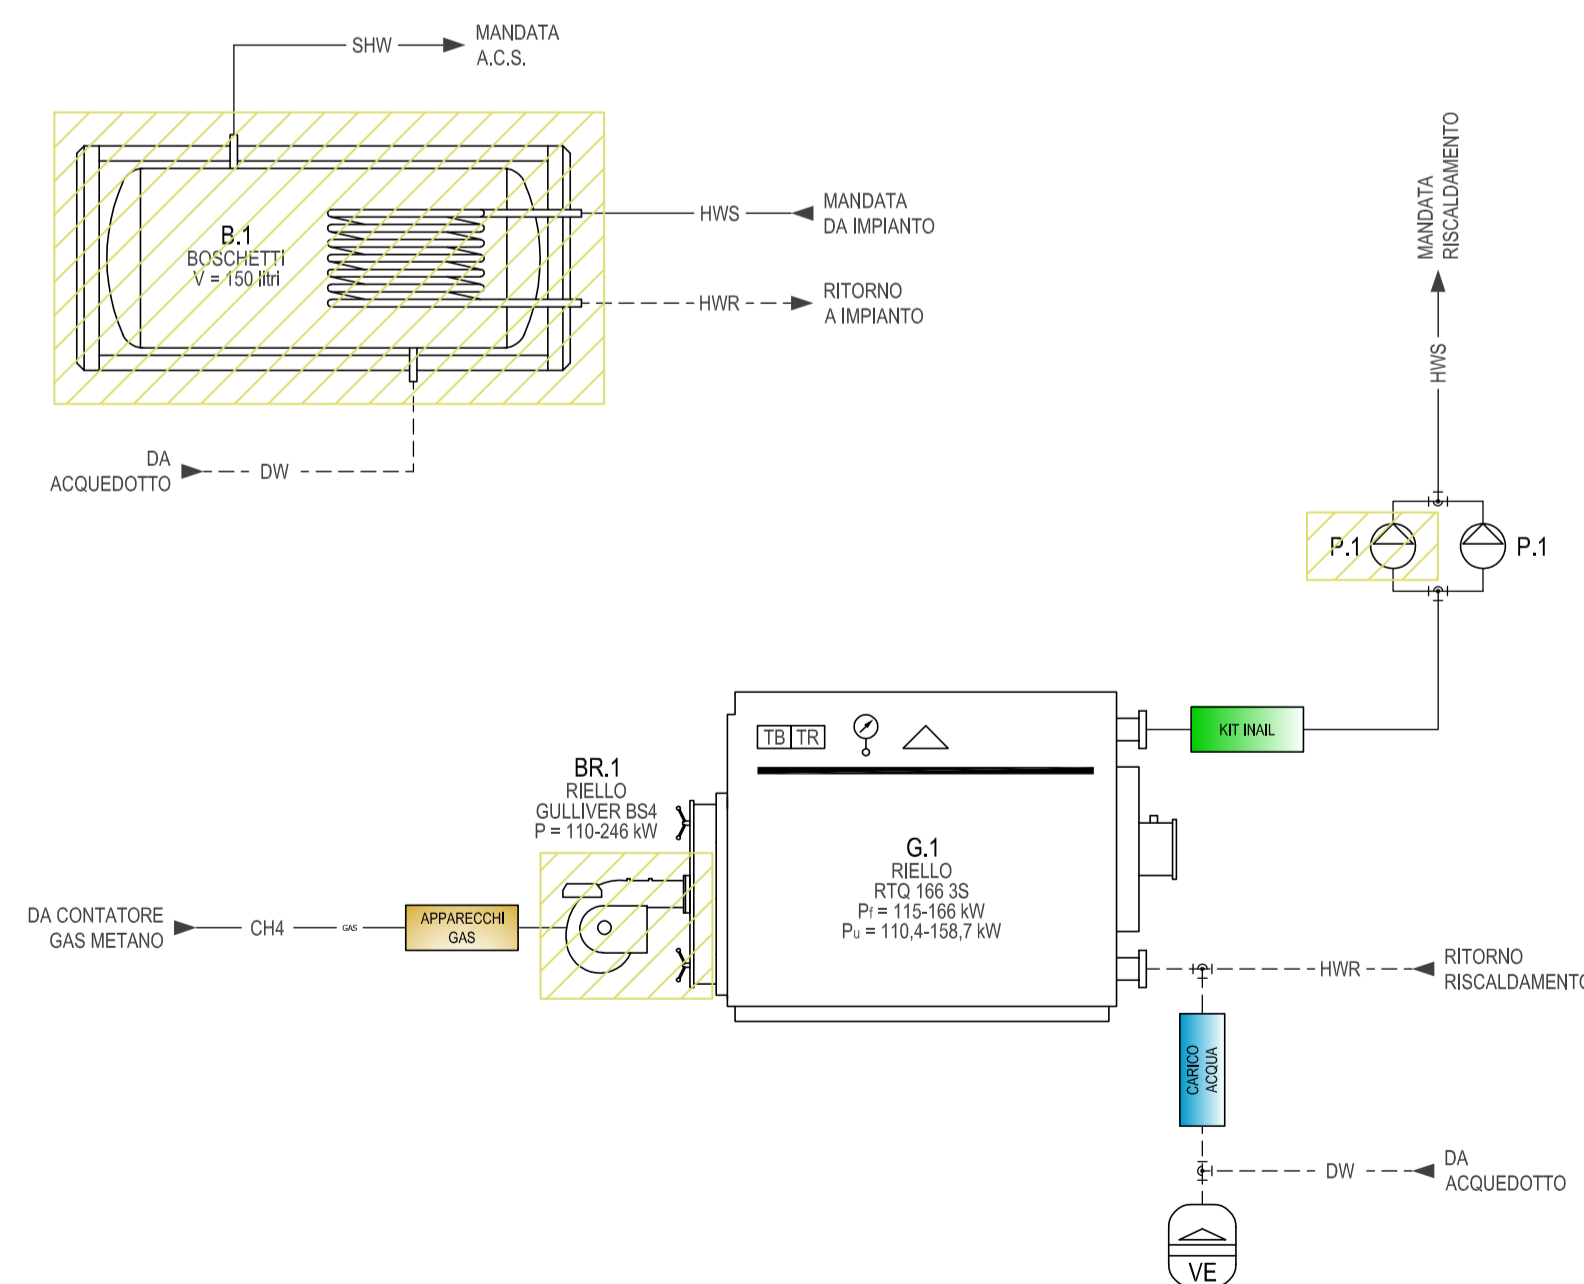


FOTO SCUOLA ELEMENTARE ANCILLOTTO - ALA VECCHIA



INQUADRAMENTO SATELLITARE EDIFICIO

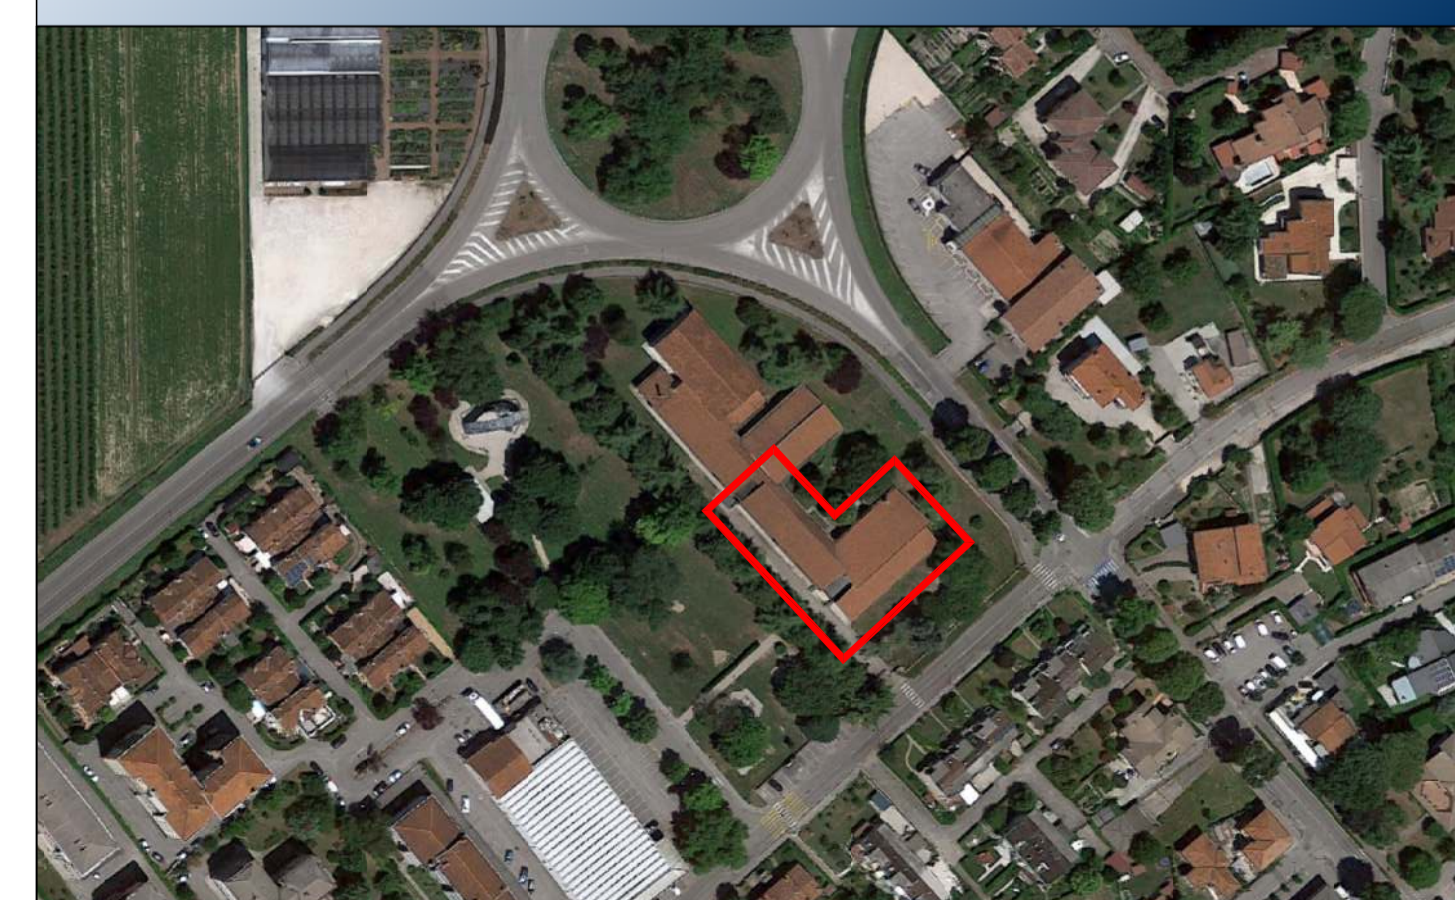

PROPOSTA DI AFFIDAMENTO IN CONCESSIONE DI SERVIZI MEDIANTE FINANZA DI PROGETTO AI SENSI DEL D.LGS. 50/2016 DEL SERVIZIO ENERGIA PER GLI STABILI COMUNALI ATTRAVERSO UN CONTRATTO EPC (ENERGY PERFORMANCE CONTRACT).

PROGETTO PRELIMINARE

EDIFICIO: SCUOLA ELEMENTARE ANCILLOTTO - MUSSETTA DI SOTTO - ALA VECCHIA
Elaborato grafico

Riquilificazione tecnologica impianto termico
FZZ - Schemi funzionali centrale termica e particolari