



SCHEMA FUNZIONALE CENTRALE TERMICA - STATO DI PROGETTO

TERMOREGOLAZIONE
REVISIONE ED IMPLEMENTAZIONE DEL SISTEMA DI TELECONTROLLO ESISTENTE A SERVIZIO DELL'IMPIANTO DI RISCALDAMENTO

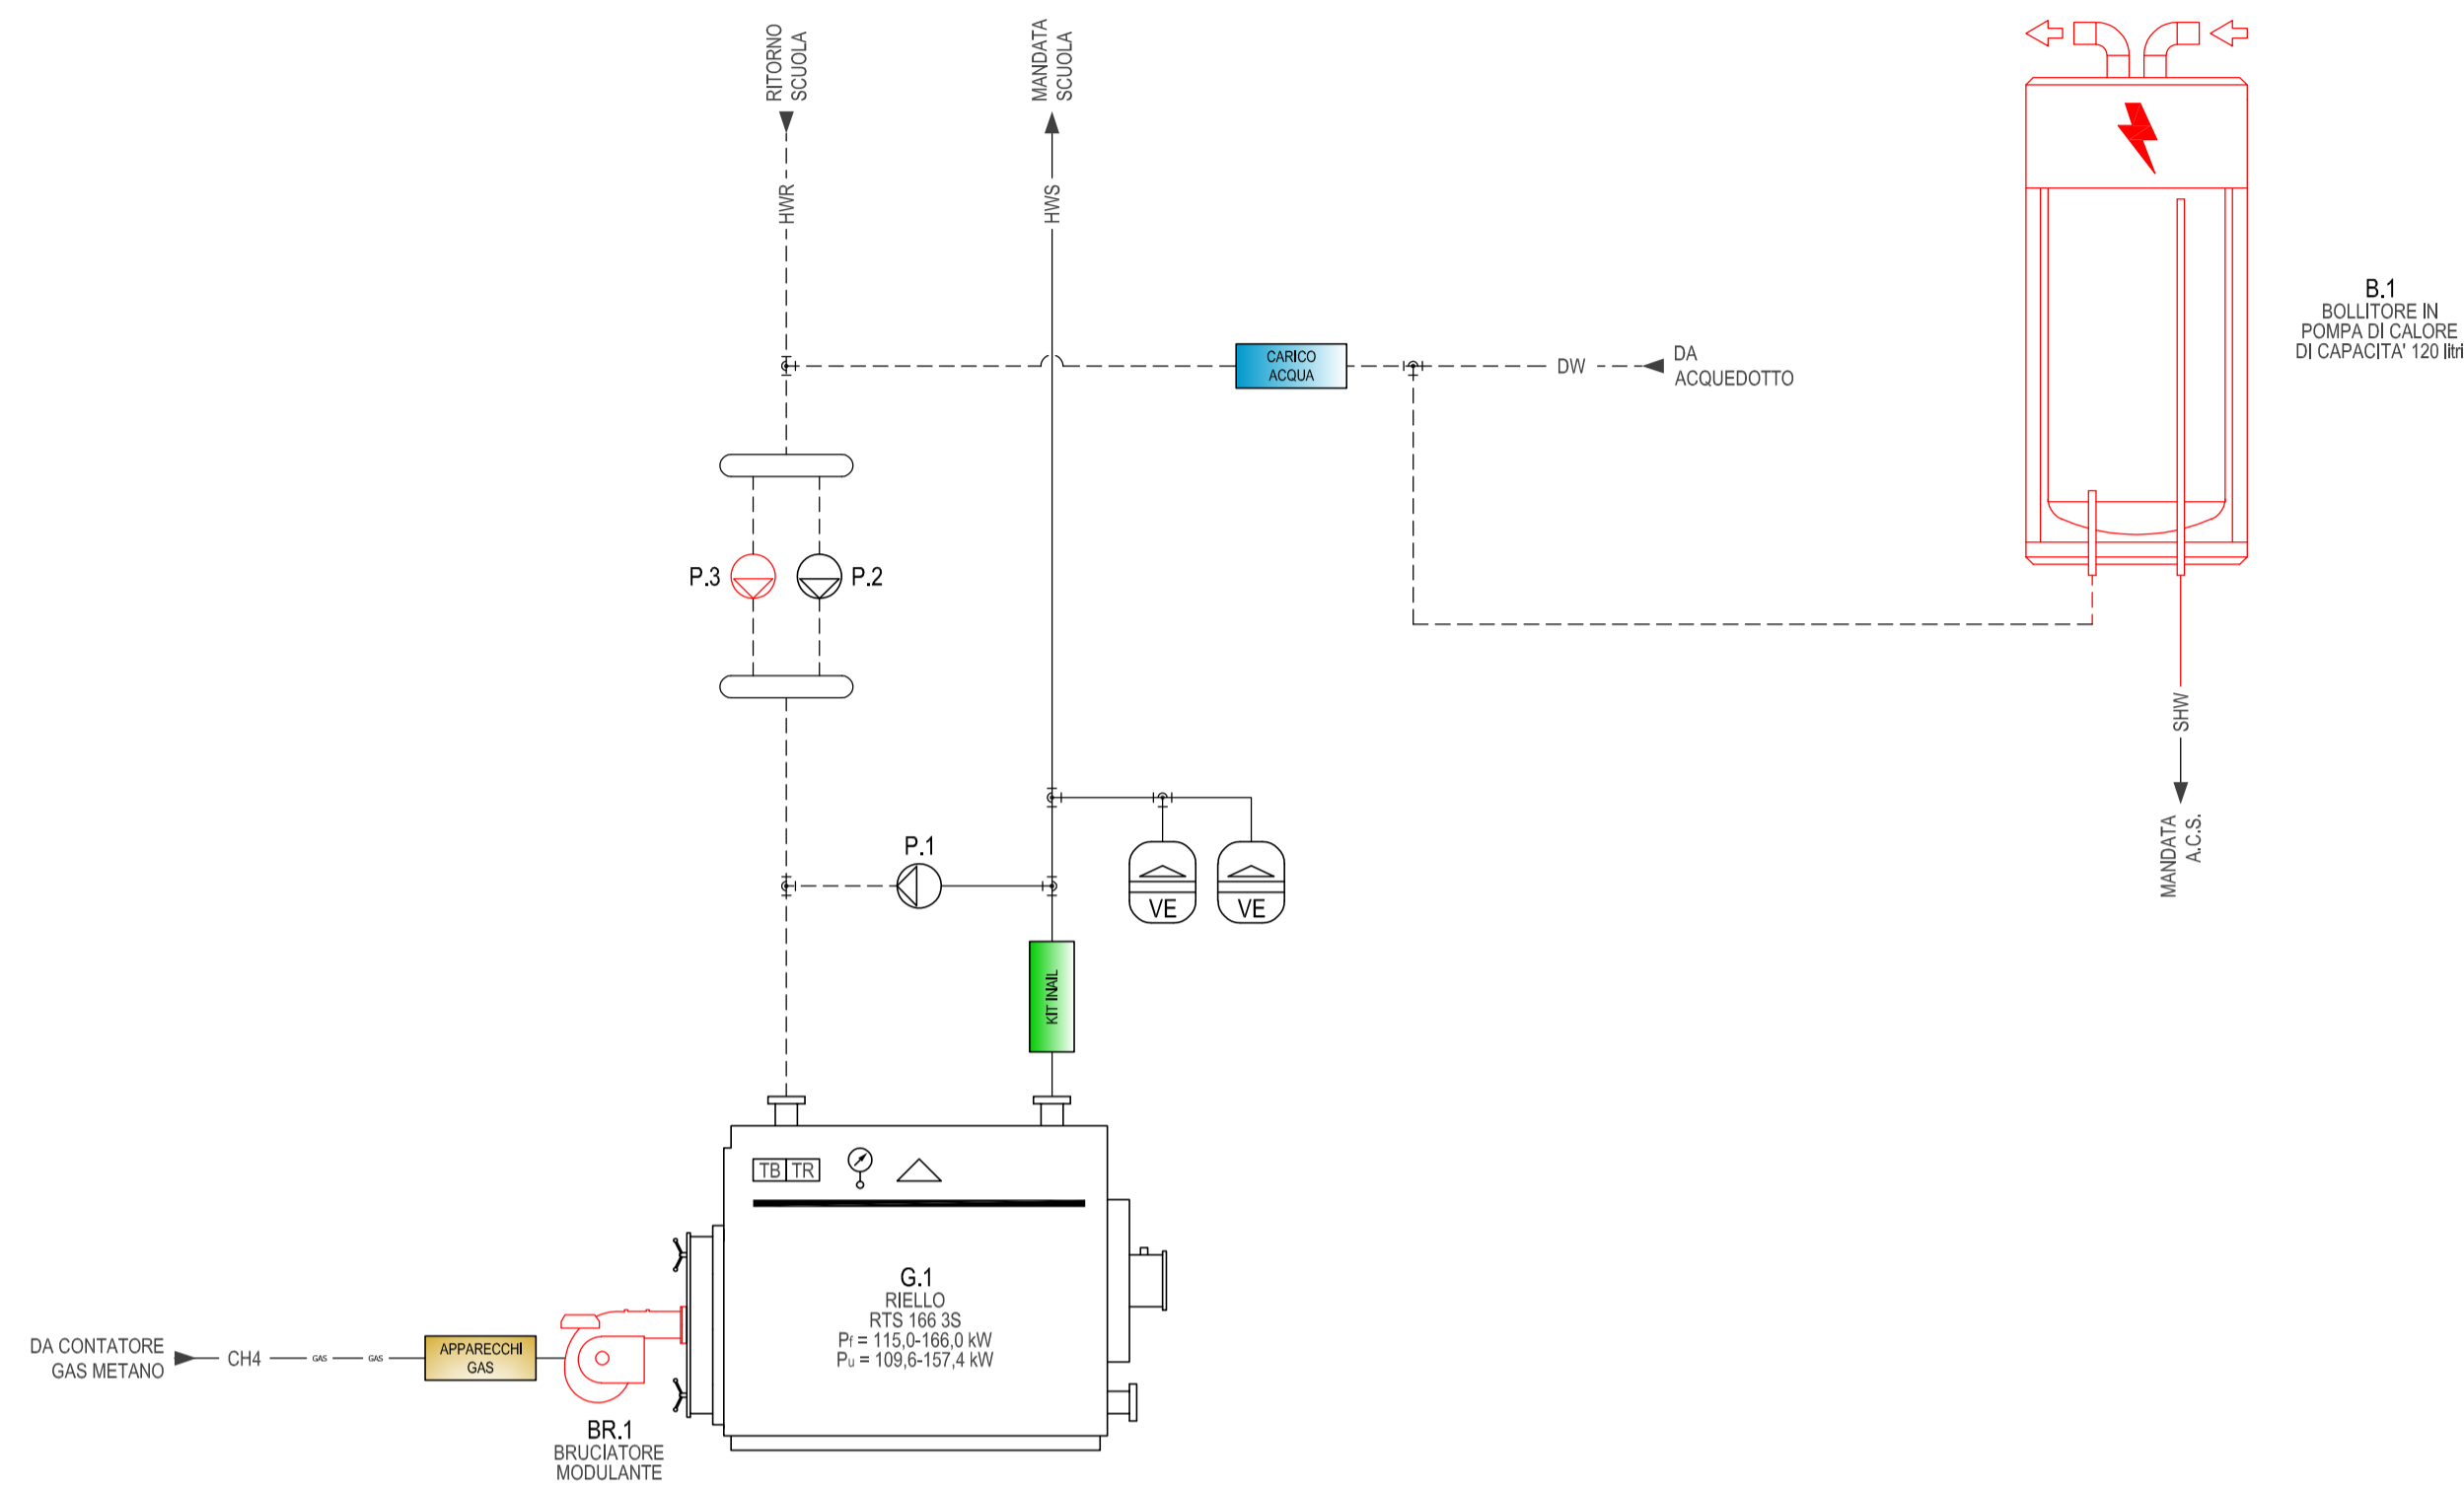


PARTICOLARE INSTALLAZIONE VALVOLE TERMOSTATICHE

Particolare installazione valvole termostatiche
STATO DI FATTO

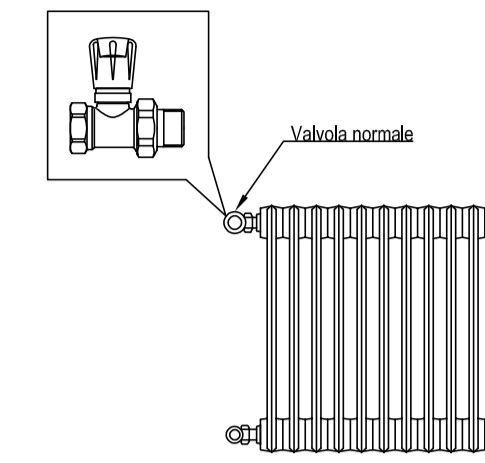

Particolare installazione valvole termostatiche
STATO DI PROGETTO

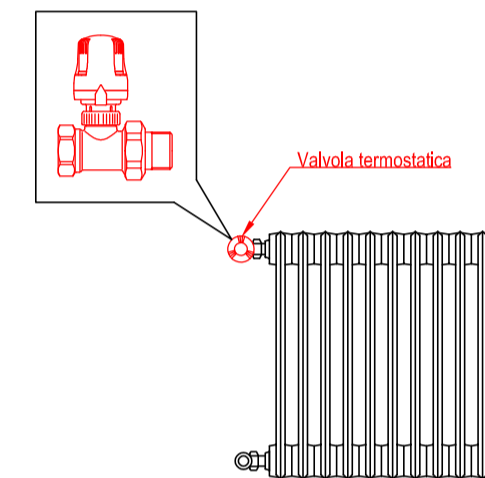

LEGENDA GENERALE

G.x	GENERATORE DI CALORE	B.x	BOLLITORE PER LA PRODUZIONE DI ACQUA CALDA SANITARIA		VASO DI ESPANSIONE CHIUSO
BR.x	BRUCIATORE	DM2	VALVOLA DI INTERCETTAZIONE		ELETTROVALVOLA SINGOLA

LEGENDA TUBAZIONI

SIMBOLO	CIRCUITO	TUBAZIONE
	Mandata acqua calda riscaldamento	Acciaio al carbonio
	Ritorno acqua calda riscaldamento	Acciaio al carbonio
	Mandata acqua calda sanitaria	Acciaio zincato
	Acqua potabile	Acciaio zincato
	Gas metano	Acciaio zincato
	Nuova installazione	—

DISPOSIZIONE APPARECCHIATURE

LA DISPOSIZIONE DELLE APPARECCHIATURE VA INTERPRETATA IN FUNZIONE DELLE LIMITAZIONI E DELLA PRECISIONE CHE LA RAPPRESENTAZIONE GRAFICA (SCHEMATICA E SIMBOLICA) CONSENTE

SCHEMA FUNZIONALE CENTRALE TERMICA - STATO DI FATTO


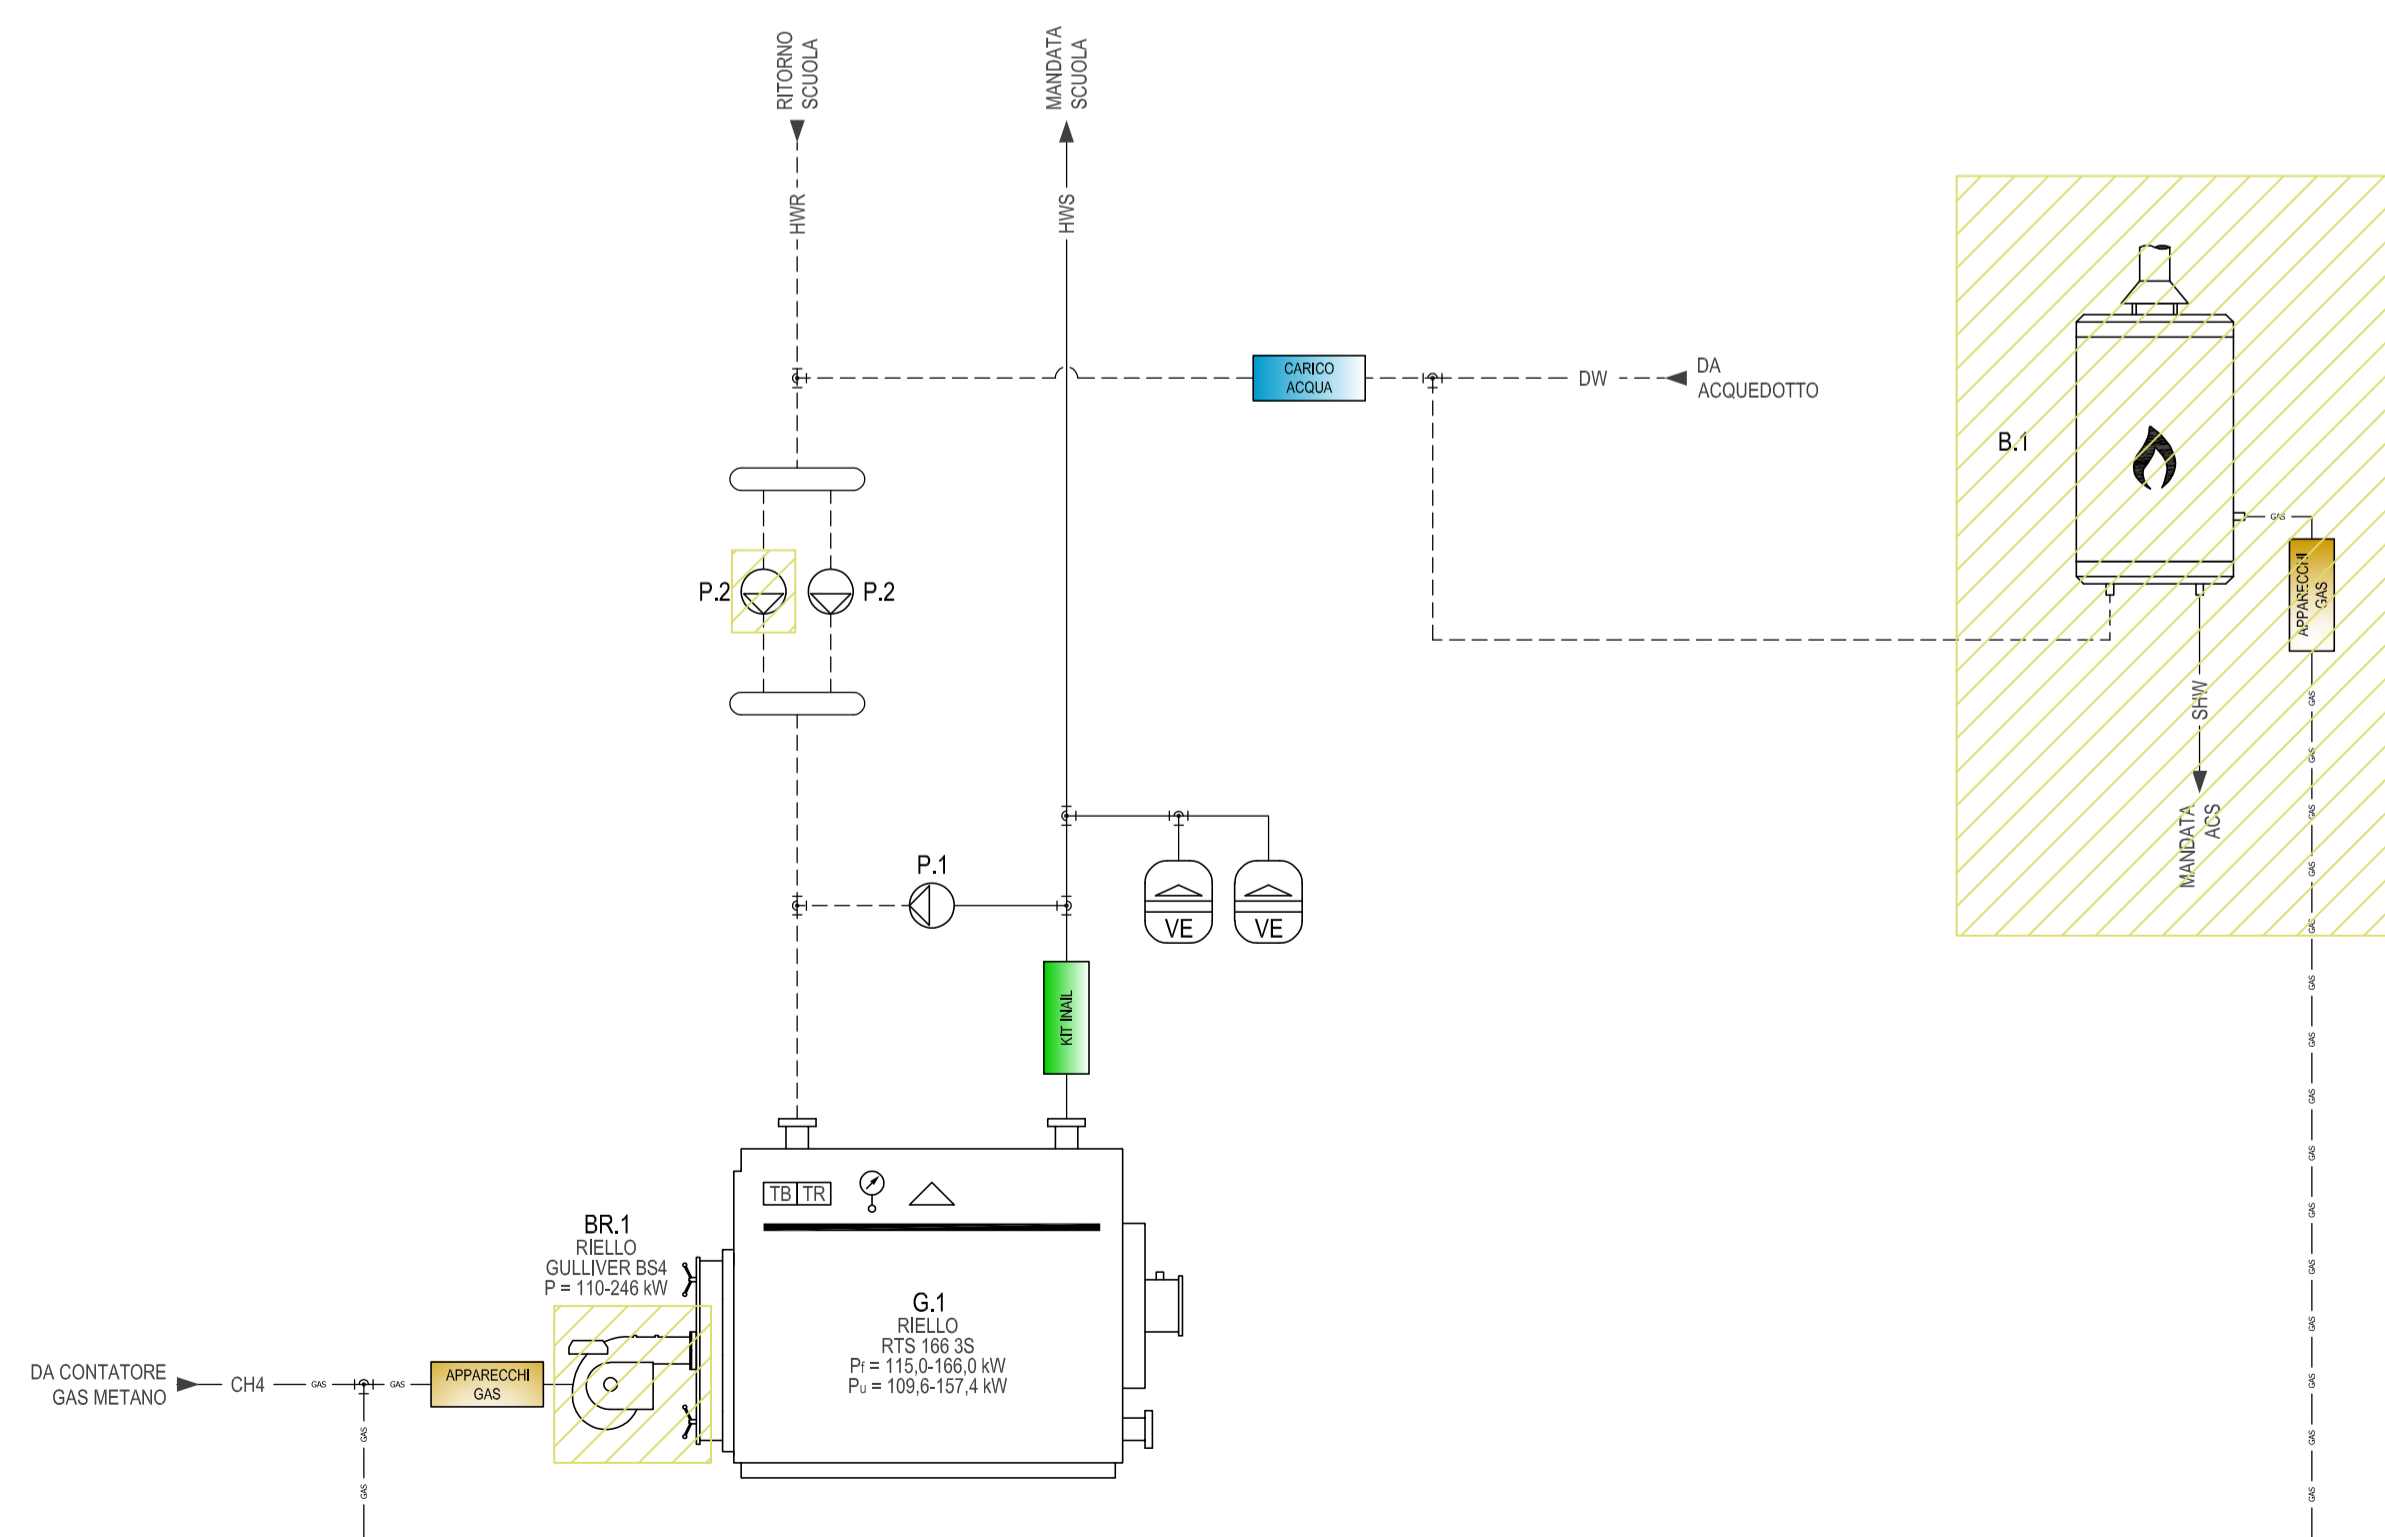


FOTO CENTRALE TERMICA



INQUADRAMENTO SATELLITARE EDIFICIO

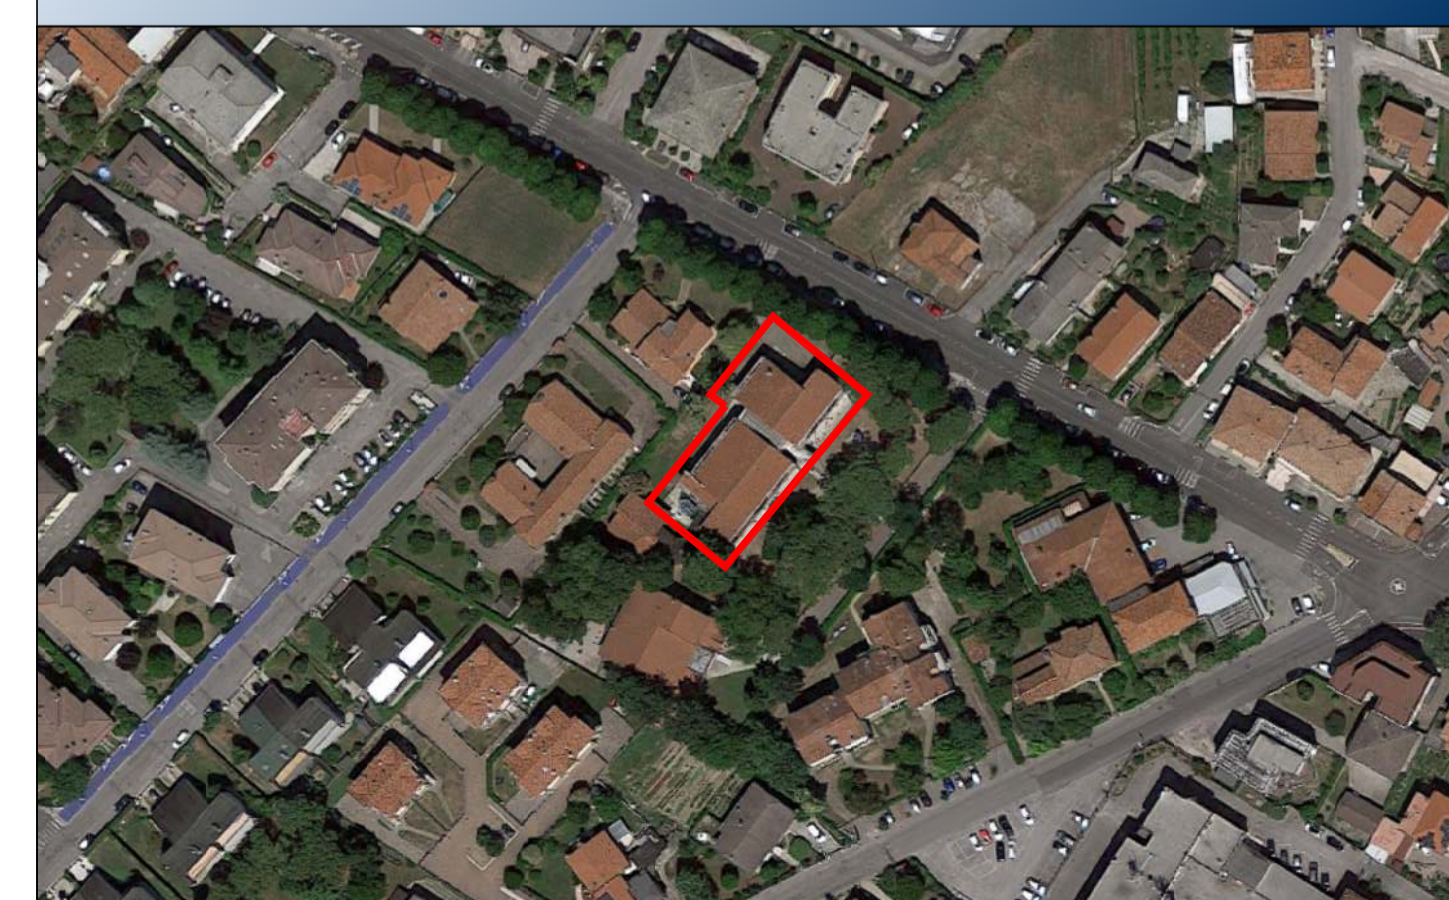

PROPOSTA DI AFFIDAMENTO IN CONCESSIONE DI SERVIZI MEDIANTE FINANZA DI PROGETTO AI SENSI DEL D.L.GS. 50/2016 DEL SERVIZIO ENERGIA PER GLI STABILI COMUNALI ATTRAVERSO UN CONTRATTO EPC (ENERGY PERFORMANCE CONTRACT).

PROGETTO PRELIMINARE

EDIFICIO: SCUOLA MATERNA "RODARI"

Elaborato grafico

Riqualificazione tecnologica impianto termico

FZ1 - Schemi funzionali centrale termica e particolari