REGIONE DEL VENETO

COMUNE DI CONCORDIA SAGITTARIA

Committente:	COMUNE DI CONCORDIA SAGITTARIA
Titolo progetto:	REALIZZAZIONE DELLA PISTA CICLABILE E PEDONALE DI VIA SAN PIETRO - 2° STRALCIO
Tipo progetto:	PROGETTO DEFINITIVO - ESECUTIVO
Titolo elaborato:	COROGRAFIA
Tav. n.	1.1
Scala	1:5000

Revisioni	Data	Oggetto

Il Progettista ing. Enzo Fuccaro

Data progetto
Udine, li 18/07/2022
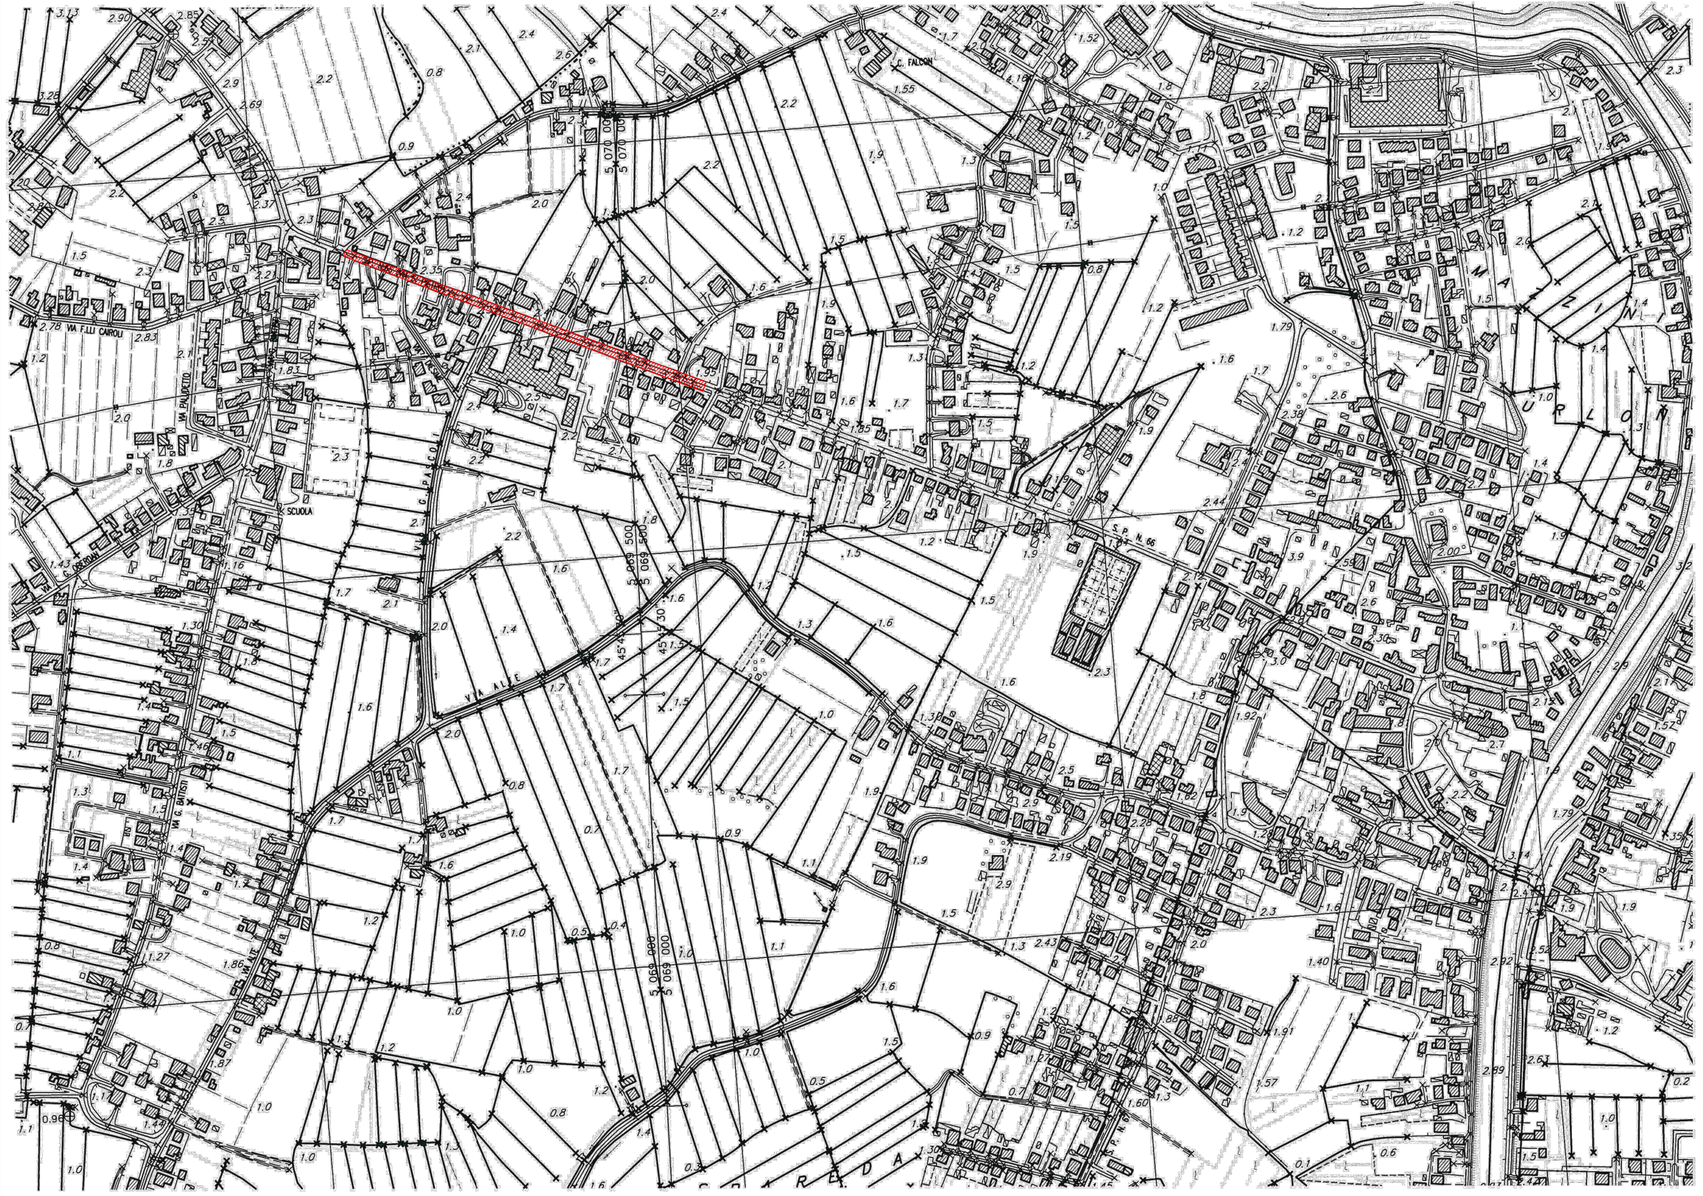
Il Responsabile Unico del Procedimento arch. Riccardo Piccolo