REGIONE DEL VENETO

COMUNE DI CONCORDIA SAGITTARIA

Committente: COMUNE DI CONCORDIA SAGITTARIA

Titolo progetto: REALIZZAZIONE DELLA PISTA CICLABILE E PEDONALE DI VIA SAN PIETRO - 2° STRALCIO

Tipo progetto: PROGETTO DEFINITIVO - ESECUTIVO

Titolo elaborato: SEZIONI TRASVERSALI DALLA 'S4' ALLA 'S6'

Tav. n. 8.2

Scala 1:25

Revisioni	Data	Oggetto

Il Progettista ing. Enzo Fuccaro

Data progetto
Udine, lì 18/07/2022

Il Responsabile Unico del Procedimento arch. Riccardo Piccolo

Sezione 'S4'

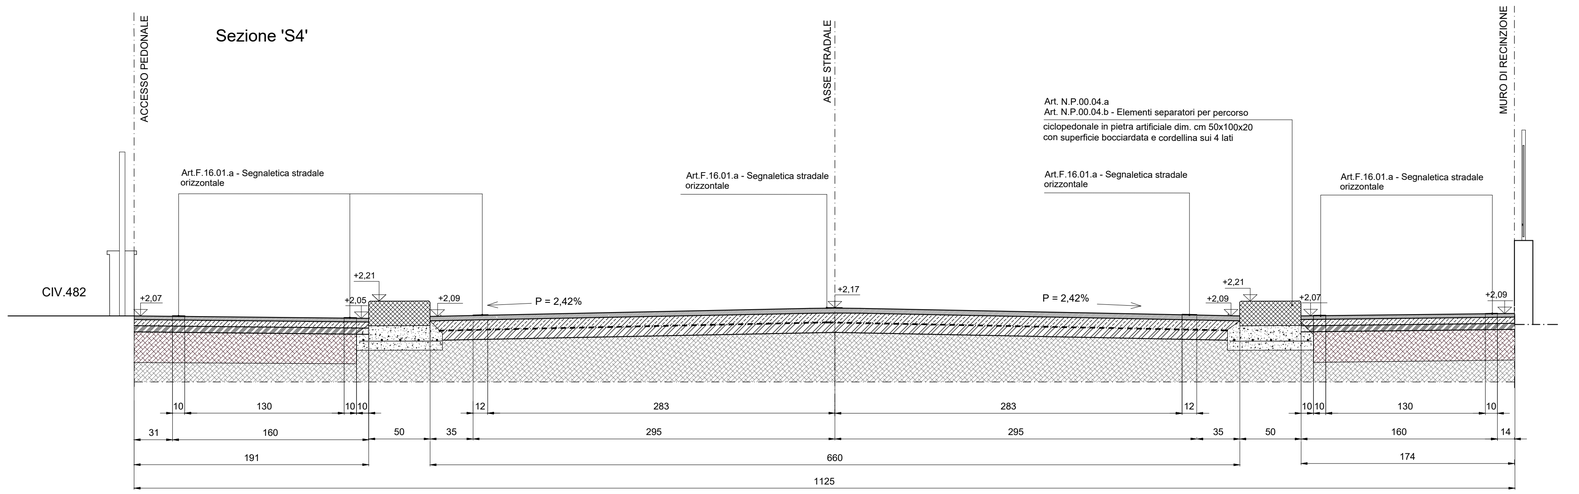

Sezione 'S5'

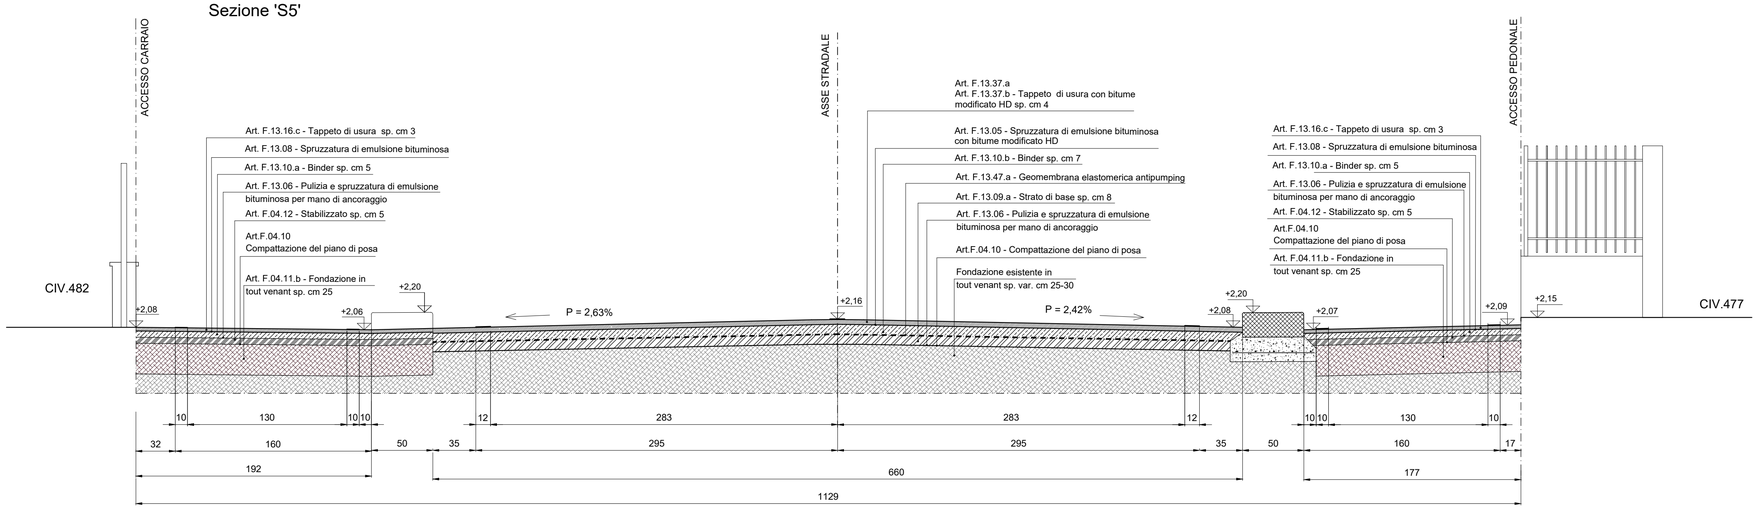
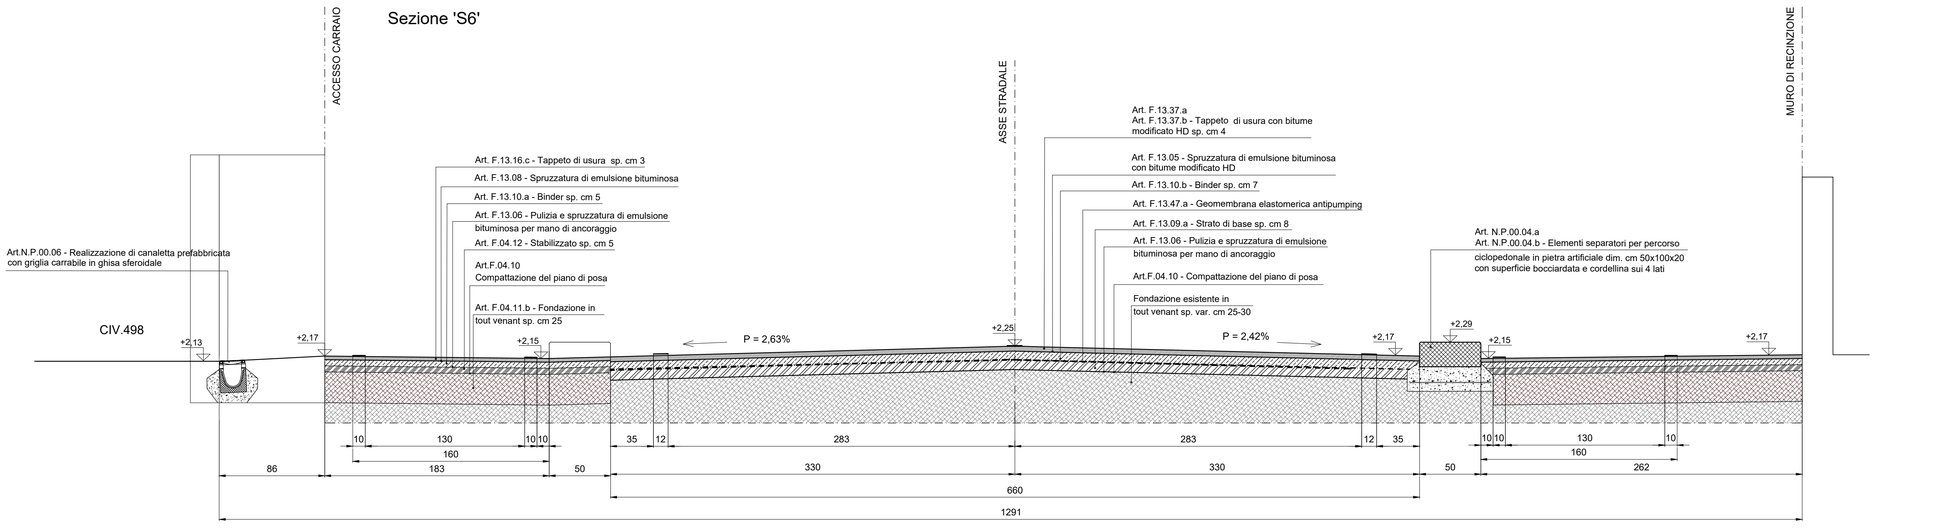
Sezione 'S6'