



Committente: COMUNE DI CONCORDIA SAGITTARIA

Titolo progetto: REALIZZAZIONE DELLA PISTA CICLABILE E PEDONALE DI VIA SAN PIETRO - 2° STRALCIO

Tipo progetto: PROGETTO DEFINITIVO - ESECUTIVO

Titolo elaborato: SEZIONI TRASVERSALI DALLA 'S7' ALLA 'S9'

Tav. n.

8.3


Scala 1:25

Revisori Data Oggetto


Il Progettista ing. Enzo Fuccaro

Data progetto Udine, 11/07/2022 Il Responsabile Unico del Procedimento arch. Riccardo Piccolo

Sezione 'S7-7a'

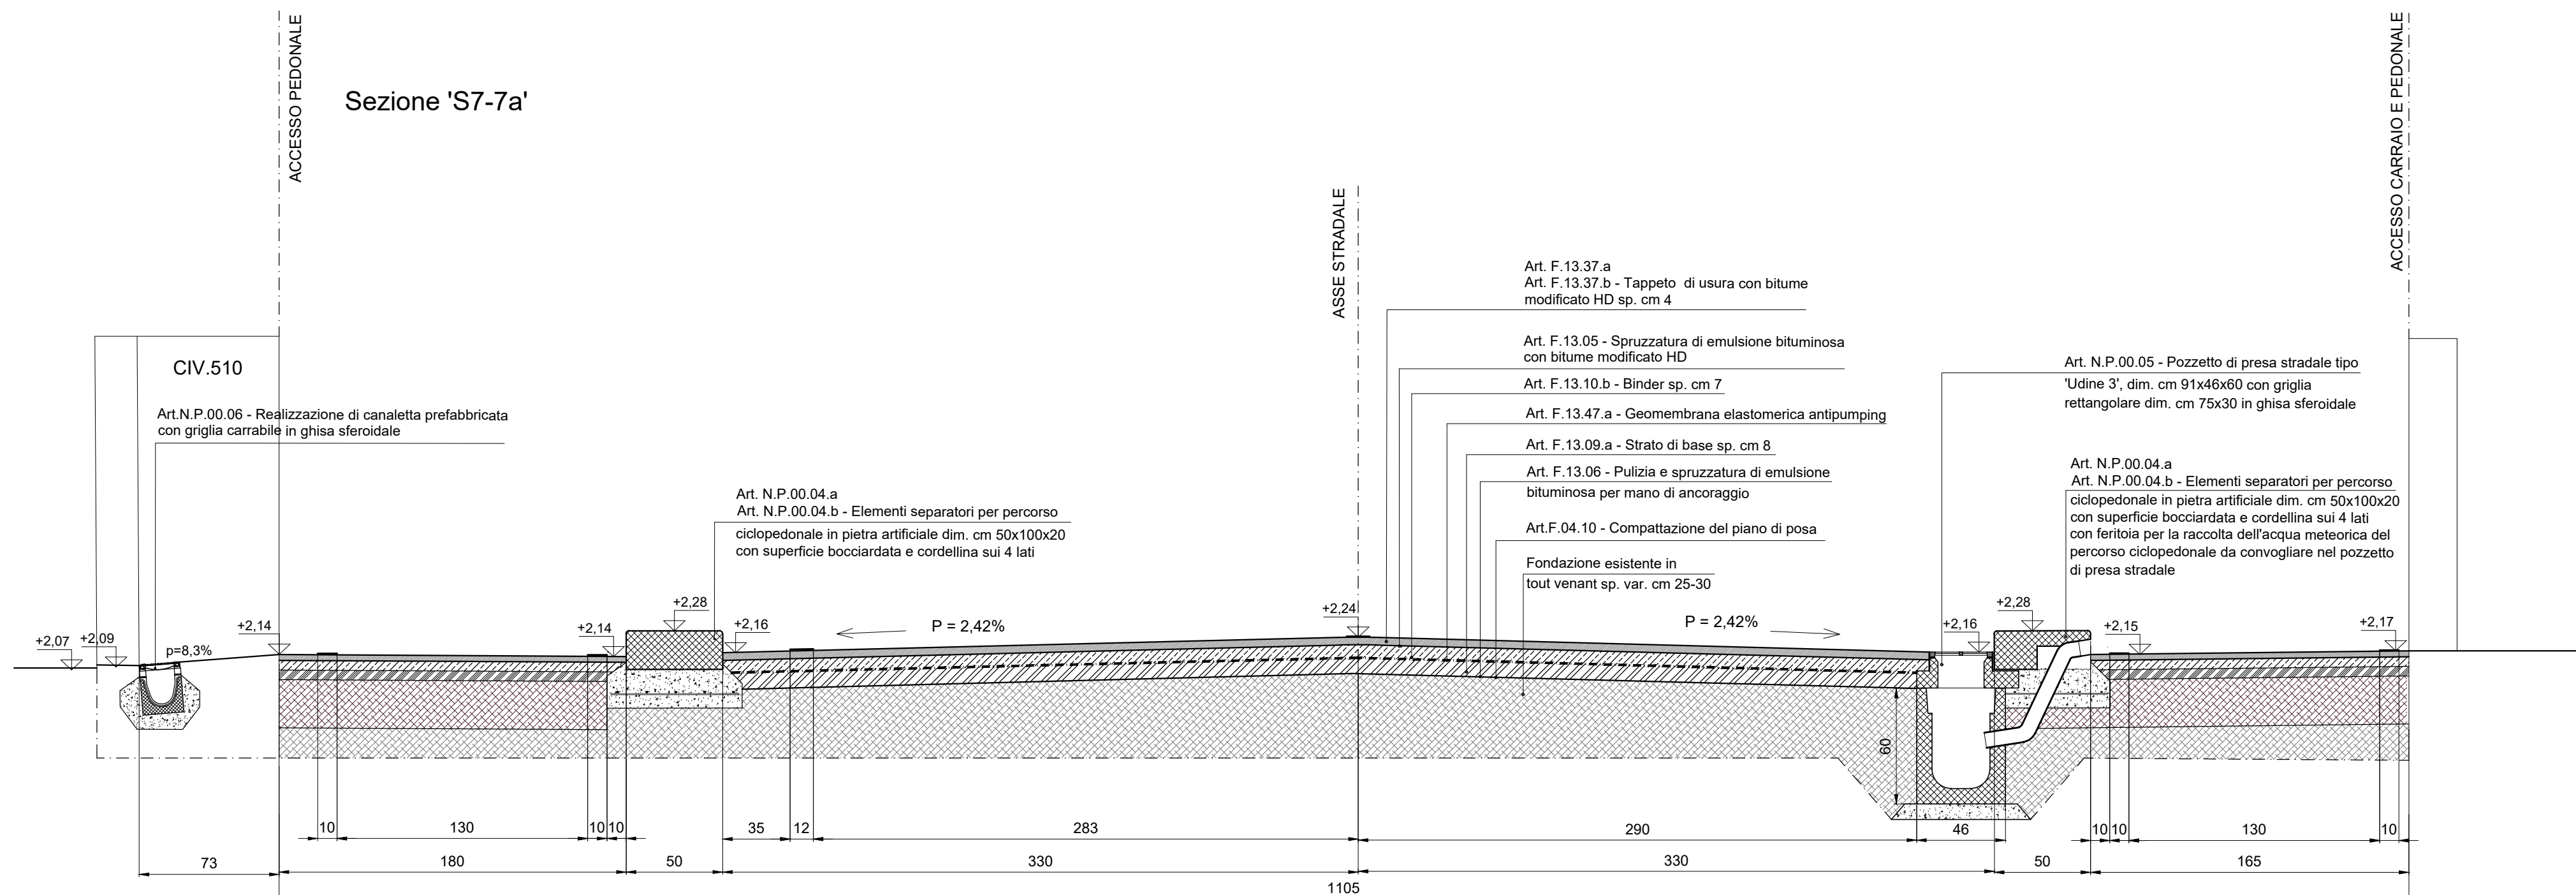

Sezione 'S8'

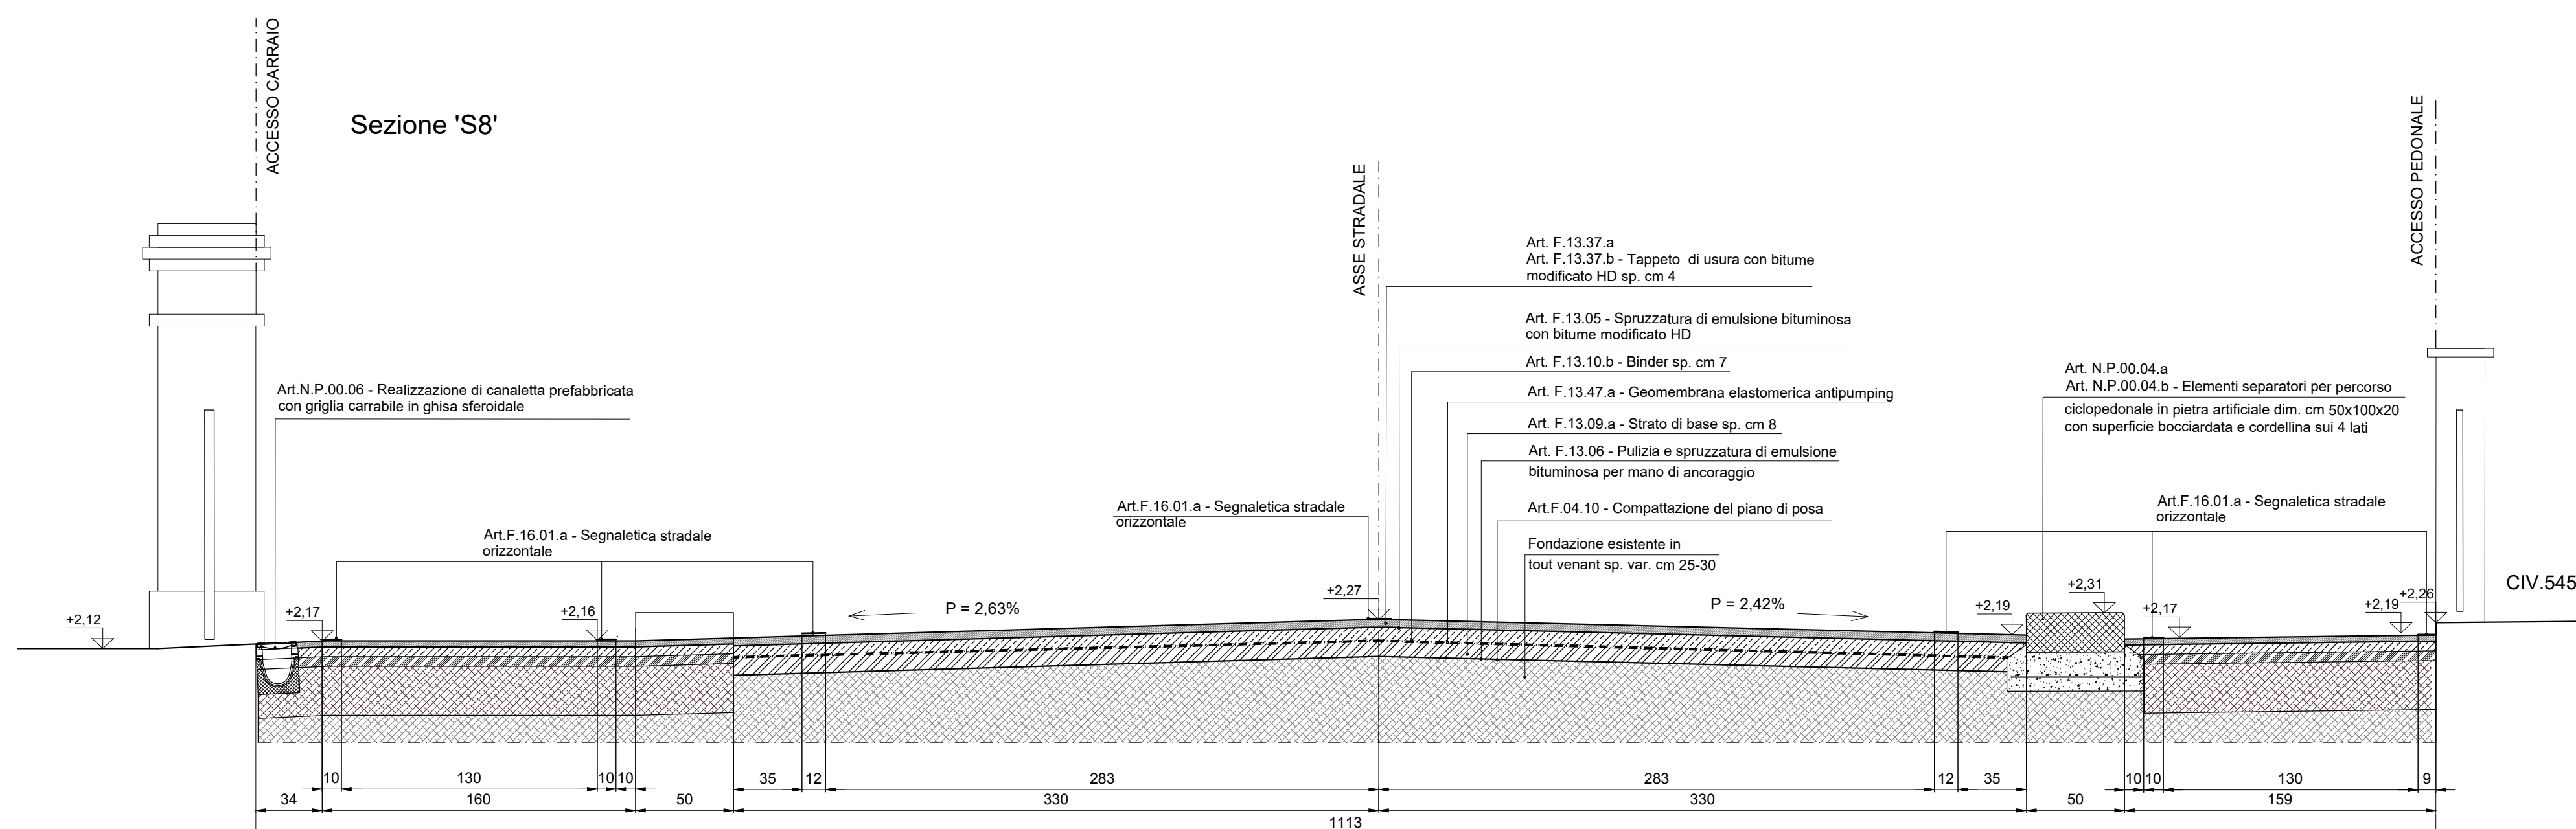

Sezione 'S9'

