REGIONE DEL VENETO

COMUNE DI CONCORDIA SAGITTARIA

Committente: COMUNE DI CONCORDIA SAGITTARIA

Titolo progetto: REALIZZAZIONE DELLA PISTA CICLABILE E PEDONALE DI VIA SAN PIETRO - 2° STRALCIO

Tipo progetto: PROGETTO DEFINITIVO - ESECUTIVO

Titolo elaborato: PROGETTO - RETI TECNOLOGICHE
RETE DI ILLUMINAZIONE PUBBLICA E RETE DI FOGNATURA DELLE ACQUE METEORICHE

All. n. 9

1: 200

Revisioni	Data	Oggetto

Il Progettista: ing. Enzo Fuccaro

Data progetto
Udine, li 18/07/2022
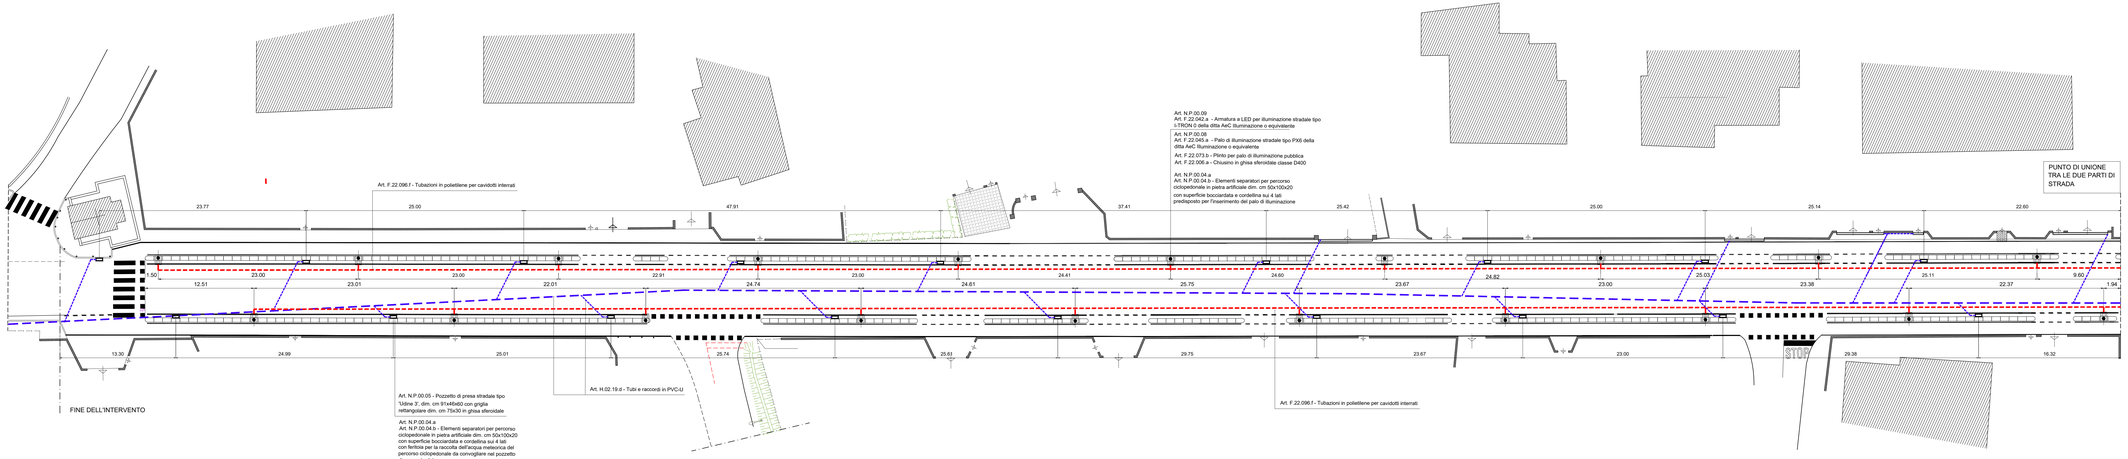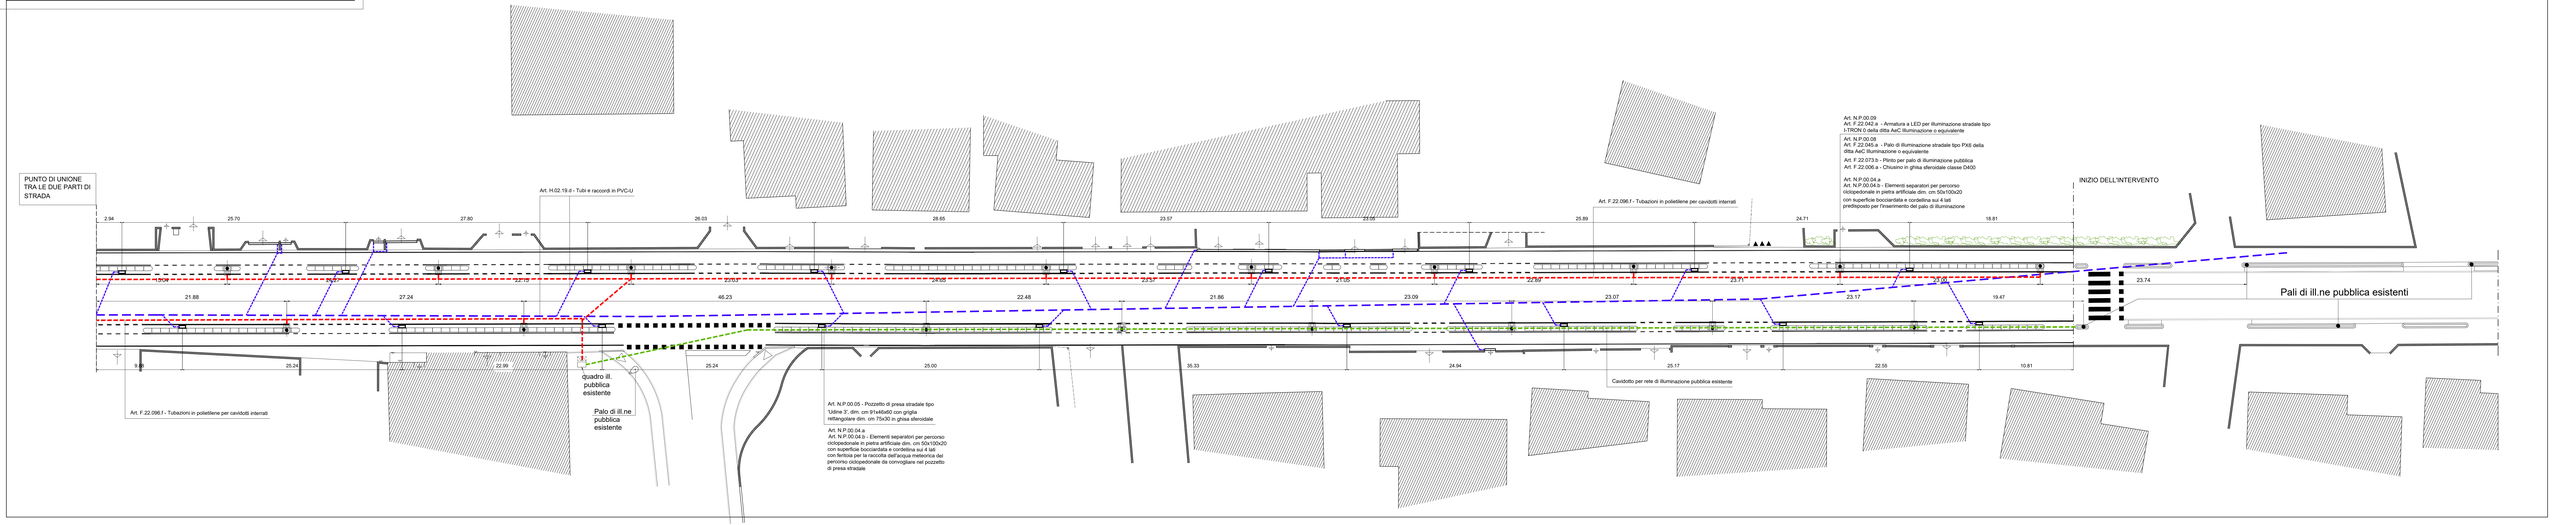
Il Responsabile Unico del Procedimento: arch. Riccardo Piccolo