


PLANIMETRIA STATO DI PROGETTO  
scala 1:200

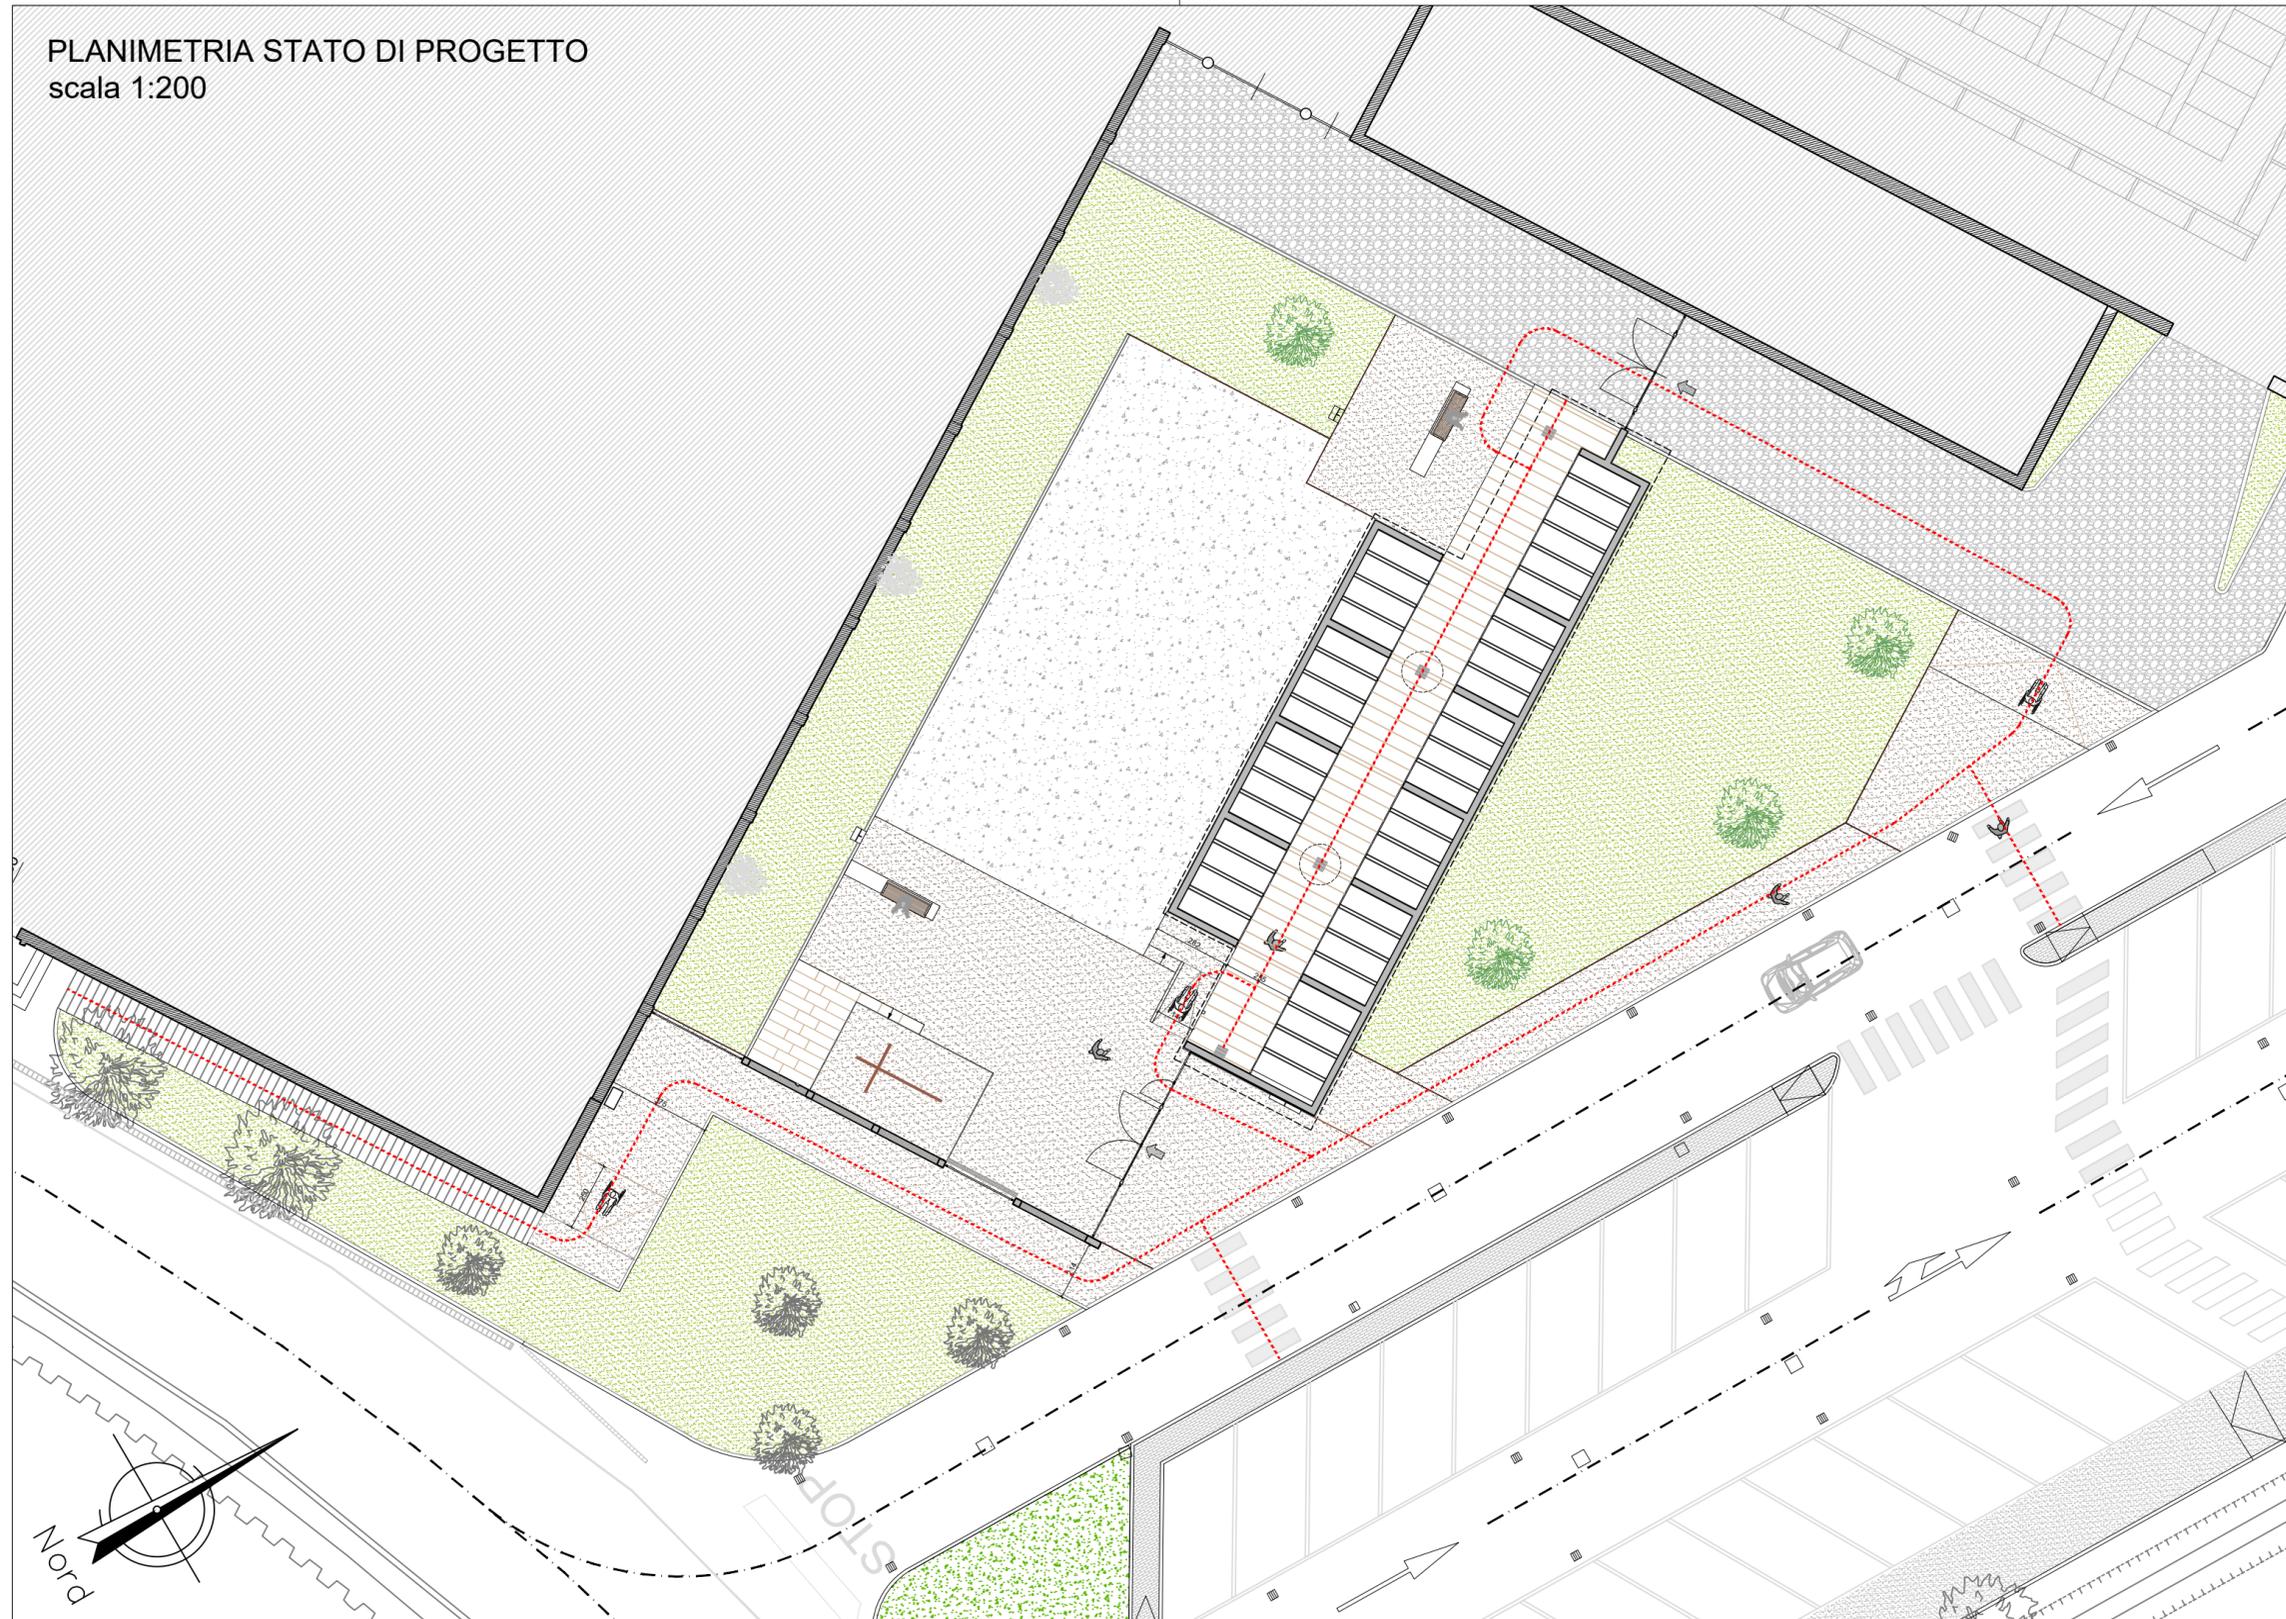

  
**COMUNE DI**  
**CAVALLINO - TREPORTI**  
**Ampliamento area sud del**  
**Cimitero comunale di Treporti**  
 CUP:F92F18000010004


**PROGETTO ESECUTIVO**

**COMMITTENTE:** Comune di Cavallino - Treporti  
 Piazza Papa Giovanni Paolo II, n.1 - 30013 Cavallino - Treporti  
**RESPONSABILE UNICO DEL PROCEDIMENTO:** Dirigente Area Tecnica: Arch. ELVIO TUISI

**RESPONSABILE INTEGRAZIONE PRESTAZIONI SPECIALISTICHE:**  
 Ing. Federico FRAPPI

**GRUPPO DI PROGETTAZIONE:**

Arch. Olimpia LORENZINI  
 Arch. Luca FRAPPI  
 Arch. Pierpaolo PAPI  
 Arch. Debora PALUMMO  
 Arch. Vania MARGUTTI  
 Arch. Luca BERTUZZI  
 Arch. Chiara CAROLI  
 Ing. Luca DELL'AVERSANO  
 Ing. Massimo FALCINELLI  
 Ing. Andrea FANCELLO  
 Ing. Sonia ANTONELLI  
 Ing. Martina RICCI  
 Ing. Alessandro TOCCACELI  
 Ing. Edoardo GENNARI  
 Ing. Marta MENCARONI  
 Ing. Maura MARTORELLI  
 Geol. Armando GRAZI  
 Geom. Massimiliano TONZANI  
 Dott.ssa Paola SFAMENI  
 Dott.ssa Chiara BROZZETTI  
 Dott. Francesco PORTIGIANI  
 Coll. Enrico SCIATTELLA  
 Coll. Cecilia PEDICONE

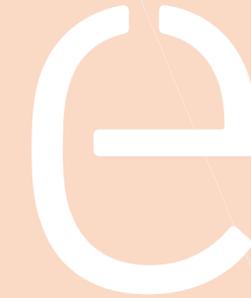

  
**EUTECNE**  
 s.r.l.  
 architettura | ingegneria

Dott. Ing. Federico FRAPPI  
 ORDINE INGEGNERI PROV. LIVORNO  
 SEZ. A  
 N. 1488  
 Ing. Civile - Ambientale  
 Ing. Industriale  
 Ing. dell'Informazione

**EUTECNE**  
 Architettura | Ingegneria

Via A. Volta, 88  
 06135 Perugia  
 T +39 075 32761

Via Marconi, 14  
 06012 Città di Castello (PG)  
 T + 39 075 8550900

Via Roma, 20/a  
 57034 Campo nell'Elba (LI)  
 T + 39 0565 977584

office@eutecne.it  
 www.eutecne.it

**TITOLO**  
**STATO DI PROGETTO**  
 Pianta accessibilità

SCALA 1:200

**C26E** commessa  
**AP2** elaborato  
**B** revisione

REV	DATA	MOTIVO DELLA EMISSIONE	REDATTO:	VERIFICATO:	APPROVATO:
A	APR2022	Progetto ESECUTIVO	V:Margutti		F:Frappi
B	APR2023	Agg. Progetto ESECUTIVO	V:Margutti		F:Frappi