

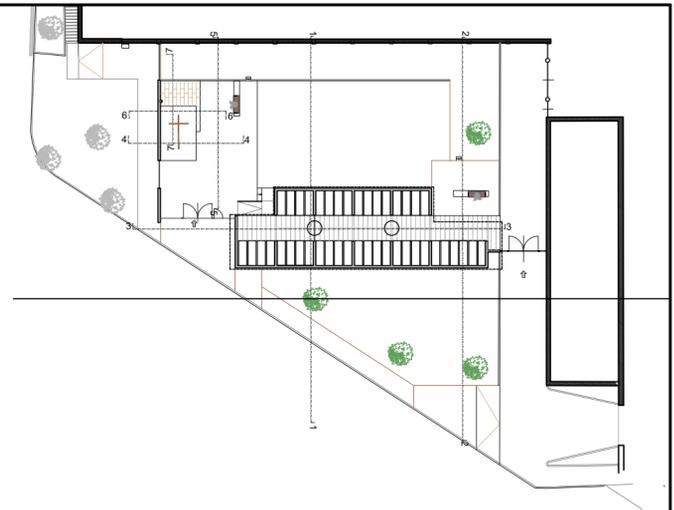



SEZIONE 4-4
scala 1:50

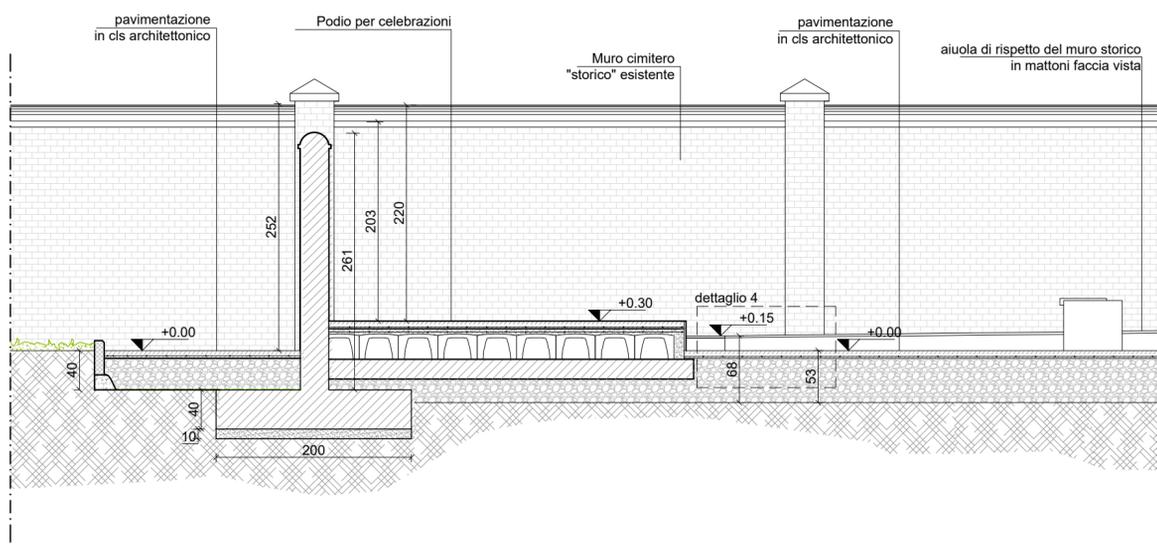


SEZIONE 5-5
scala 1:50

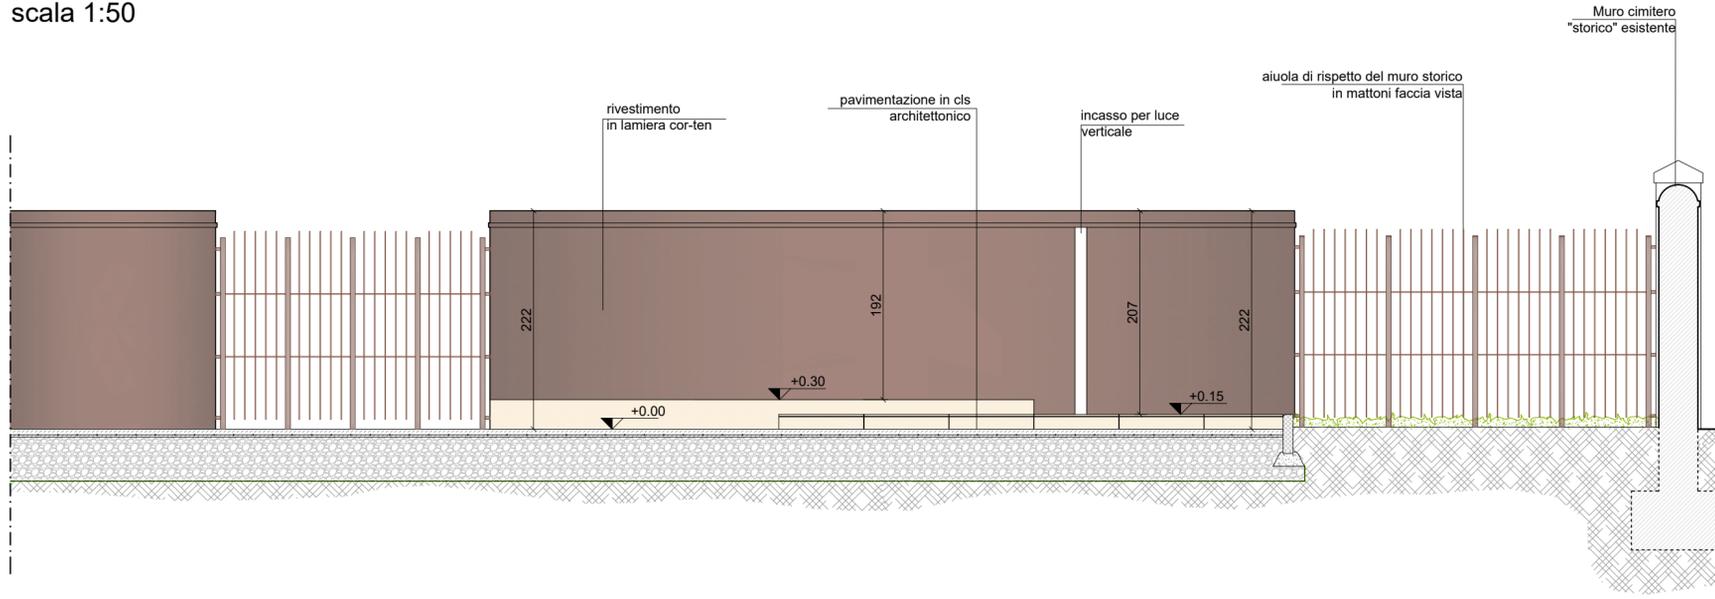

SEZIONE 6-6
scala 1:50

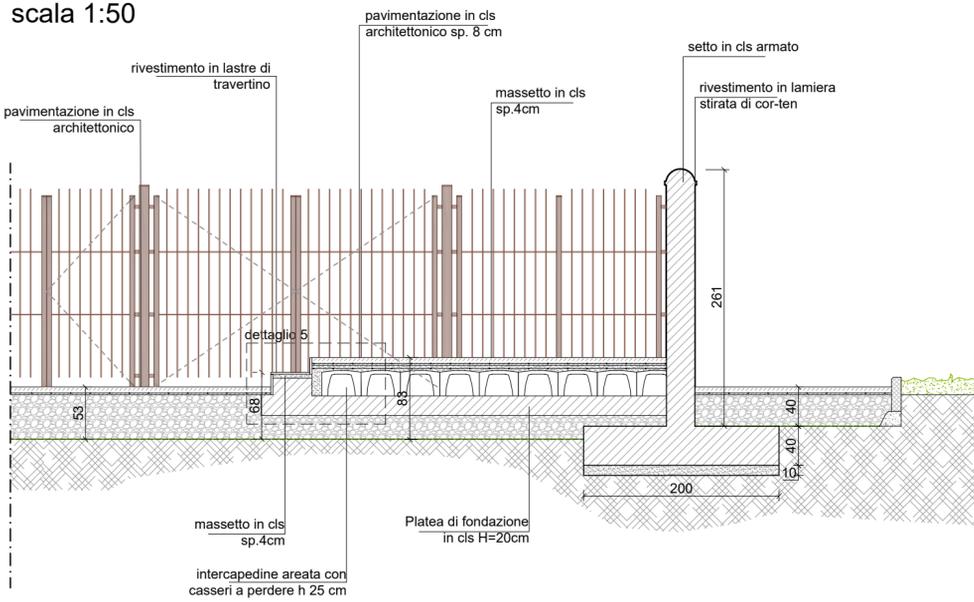

SEZIONE 7-7
scala 1:50

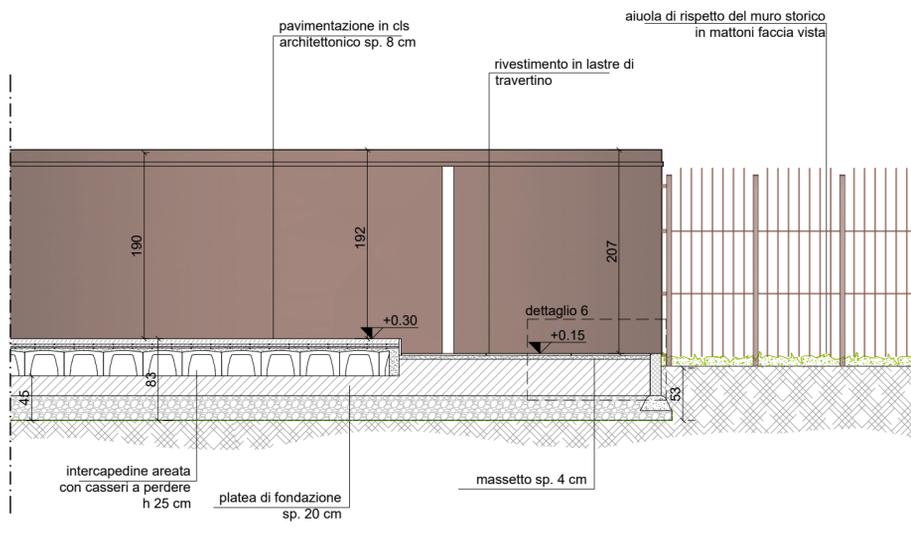



COMUNE DI
CAVALLINO - TREPORTI
Ampliamento area sud del
Cimitero comunale di Treporti
 CUP:F92F18000010004

PROGETTO ESECUTIVO

COMMITTENTE: Comune di Cavallino - Treporti
 Piazza Papa Giovanni Paolo II, n.1 - 30013 Cavallino - Treporti
RESPONSABILE UNICO DEL PROCEDIMENTO: Dirigente Area Tecnica: Arch. ELVIO TUISI

RESPONSABILE INTEGRAZIONE PRESTAZIONI SPECIALISTICHE:
 Ing. Federico FRAPPI

GRUPPO DI PROGETTAZIONE:
 Arch. Olimpia LORENZINI
 Arch. Luca FRAPPI
 Arch. Pierpaolo PAPI
 Arch. Debora PALUMMO
 Arch. Vania MARGUTTI
 Arch. Luca BERTUZZI
 Arch. Chiara CAROLI
 Ing. Luca DELL'AVERSANO
 Ing. Massimo FALCINELLI
 Ing. Andrea FANCELLI
 Ing. Sonia ANTONELLI
 Ing. Martina RICCI
 Ing. Alessandro TOCCACELI
 Ing. Edoardo GENNARI
 Ing. Marta MENCARONI
 Ing. Maura MARTORELLI
 Geol. Armando GRAZI
 Geom. Massimiliano TONZANI
 Dott.ssa Paola SFAMENI
 Dott.ssa Chiara BROZZETTI
 Dott. Francesco PORTIGIANI
 Coll. Enrico SCIATTELLA
 Coll. Cecilia PEDICONE

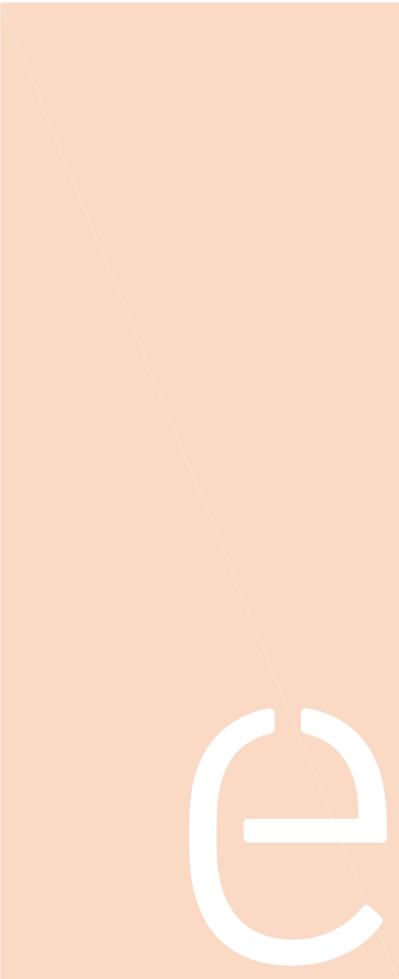

EUTECNE
 Architettura | Ingegneria

Via A. Volta, 88
 06135 Perugia
 T + 39 075 32761
 Via Marconi, 14
 06012 Città di Castello (PG)
 T + 39 075 8550900
 Via Roma, 20/a
 57034 Campo nell'Elba (LI)
 T + 39 0565 977584
 officina@eutecne.it
 www.eutecne.it


 EUTECNE
 architettura | ingegneria

Dott. Ing. Federico FRAPPI
 ORDINE INGEGNERI PROV. LIVORNO
 SEZ. A
 N. 1488
 Ing. Civile - Ambientale
 Ing. Industriale
 Ing. dell'Informazione

TITOLO
STATO DI PROGETTO
 Sezioni generali 2 di 2

SCALA	1:50	C26E commessa	AS1.2 elaborato	B revisione	
REV	DATA	MOTIVO DELLA EMISSIONE	REDATTO:	VERIFICATO:	APPROVATO:
A	APR2022	Progetto ESECUTIVO	V.Margutti		F.Frappi
B	APR2023	Agg. Progetto ESECUTIVO	V.Margutti		F.Frappi