PROSPETTO 1
scala 1:100

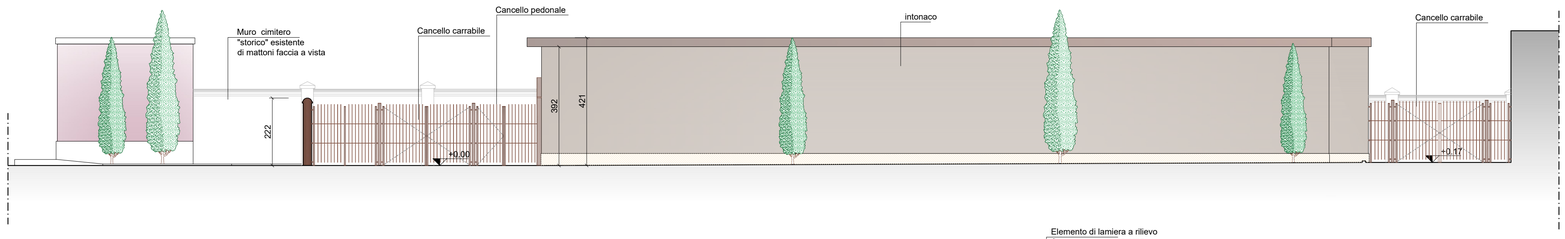

PROSPETTO 2
scala 1:100

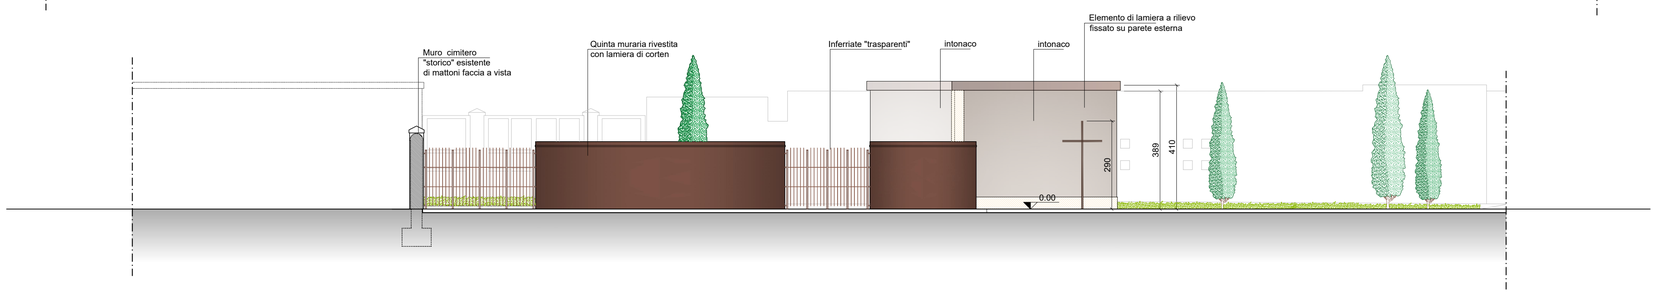

PROSPETTO 3
scala 1:100

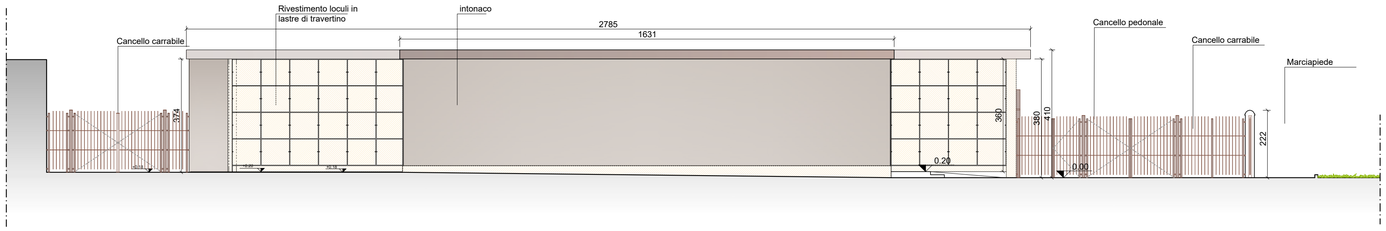

PROSPETTO 4
scala 1:50

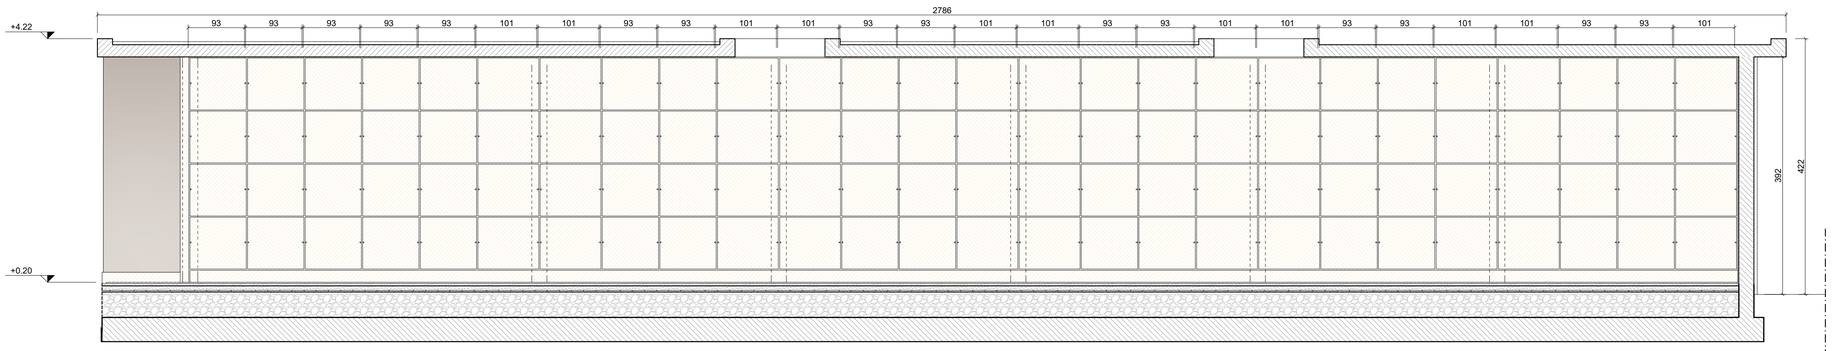

PROSPETTO 5
scala 1:50

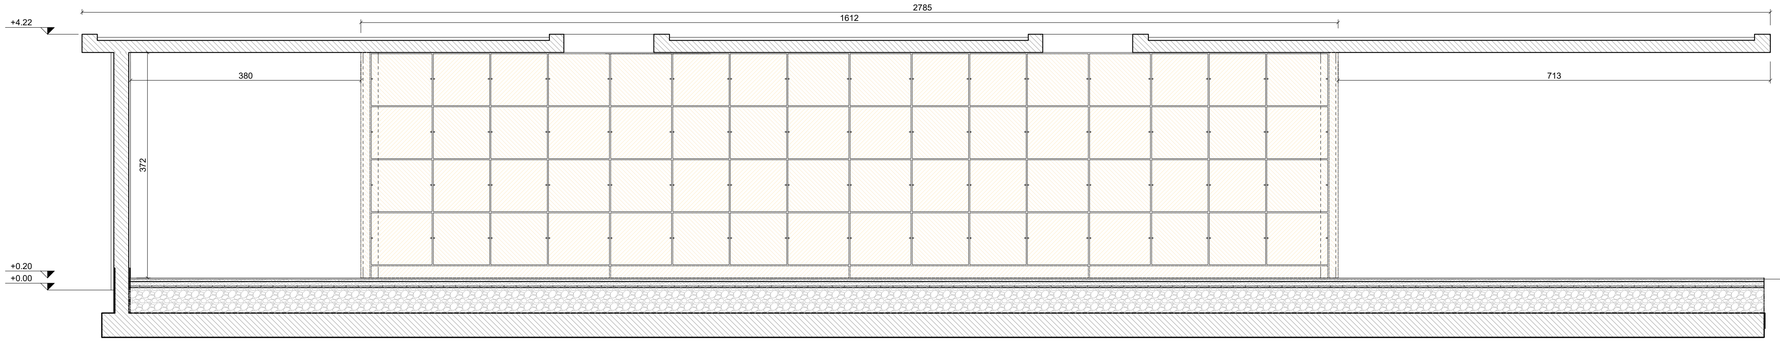

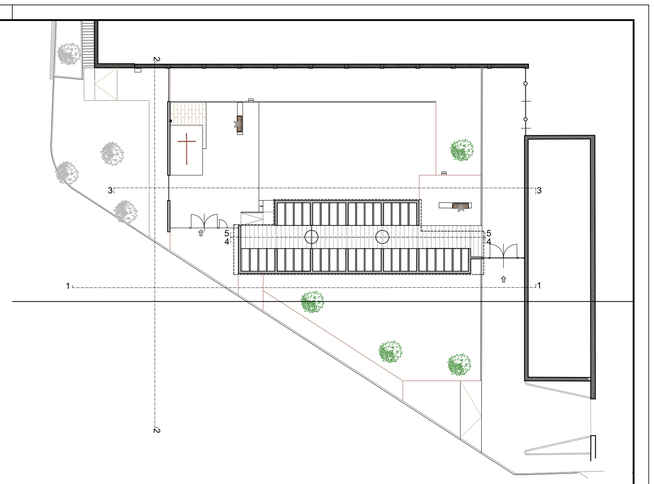

LEGENDA:

LASTRE LOCULI

Lastre in marmo travertino chiaro dello spessore di 3 cm levigate e stuccate (non lucidate) con materiale della stessa colorazione della pietra.
H = 85,5 cm L = variabile. Sarà cura dell'impresa la verifica delle misure delle lastre affinchè la distanza tra le stesse sia, in senso verticale che orizzontale, pari a 2 cm.

BATTUTA

Lastra di marmo travertino chiaro dello spessore di 3 cm levigata e stuccata (non lucidata) con materiale della stessa colorazione della pietra. H = 17,8 cm - L = variabile

Le lastre dovranno essere integre e selezionate dalla D.L. prima della messa in opera.

NOTA: Prima di qualsiasi lavorazione sarà onere dell'impresa procedere alla verifica di tutte le misure di dettaglio in cantiere

EUTECNE
Architettura | Ingegneria

Via A. Volta, 88
06135 Perugia
T +39 075 32761

Via Marconi,14
06012 Città di Castello (PG)
T+ 39 075 8505900

Via Roma, 20/a
57034 Campo nell'Elba (LI)
T + 39 0565 977584

office@eutecne.it
www.eutecne.it

COMUNE DI
CAVALLINO - TREPORTI

Ampliamento area sud del Cimitero comunale di Treporti

CUP:F92F18000010004

PROGETTO ESECUTIVO

COMMITTENTE:
Comune di Cavallino - Treporti
Piazza Papa Giovanni Paolo II, n.1 - 30013 Cavallino - Treporti

RESPONSABILE UNICO DEL PROCEDIMENTO:
Dirigente Area Tecnica: Arch. ELVIO TUIS

RESPONSABILE INTEGRAZIONE PRESTAZIONI SPECIALISTICHE:
Ing. Federico FRAPPI

GRUPPO DI PROGETTAZIONE:

Arch. Olimpia LORENZINI
Arch. Luca FRAPPI
Arch. Pierpaolo PAPI
Arch. Debora PALUMMO
Arch. Vania MARGUTTI
Arch. Luca BERTUZZI
Arch. Chiara CAROLI
Ing. Luca DELL'AVERSANO
Ing. Massimo FALCINELLI
Ing. Andrea FANCELLI
Ing. Sonia ANTONELLI
Ing. Martina RICCI
Ing. Alessandro TOCCACELI
Ing. Edoardo GENNARI
Ing. Marta MENCARONI
Ing. Maura MARTORELLI
Geol. Armando GRAZI
Geom. Massimiliano TONZANI
Dott.ssa Paola SFAMENI
Dott.ssa Chiara BROZZETTI
Dott. Francesco PORTIGIANI
Coll. Enrico SCIATTELLA
Coll. Cecilia PEDICONE

EUTECNE S.r.l. Architettura | Ingegneria

Dott. Ing. Federico FRAPPI
ORDINE INGEGNERI PROV. LIVORNO
SEZ. A N. 1456
Ing. Civile - Ambientale
Ing. Industriale
Ing. dell'Informazione

TITOLO
STATO DI PROGETTO
Prospetti

SCALA 1:100 / 1:50	C26E commessa	AS2 elaborato	B revisione

REV	DATA	MOTIVO DELLA EMISSIONE	REDATTO:	VERIFICATO:	APPROVATO:
A	APR2022	Progetto ESECUTIVO	V.Margutti		F.Frappi
B	APR2023	Agg. Progetto ESECUTIVO	V.Margutti		F.Frappi