




DETTAGLIO 9 - RECINZIONE
 Prospetto e Pianta Scala 1:20

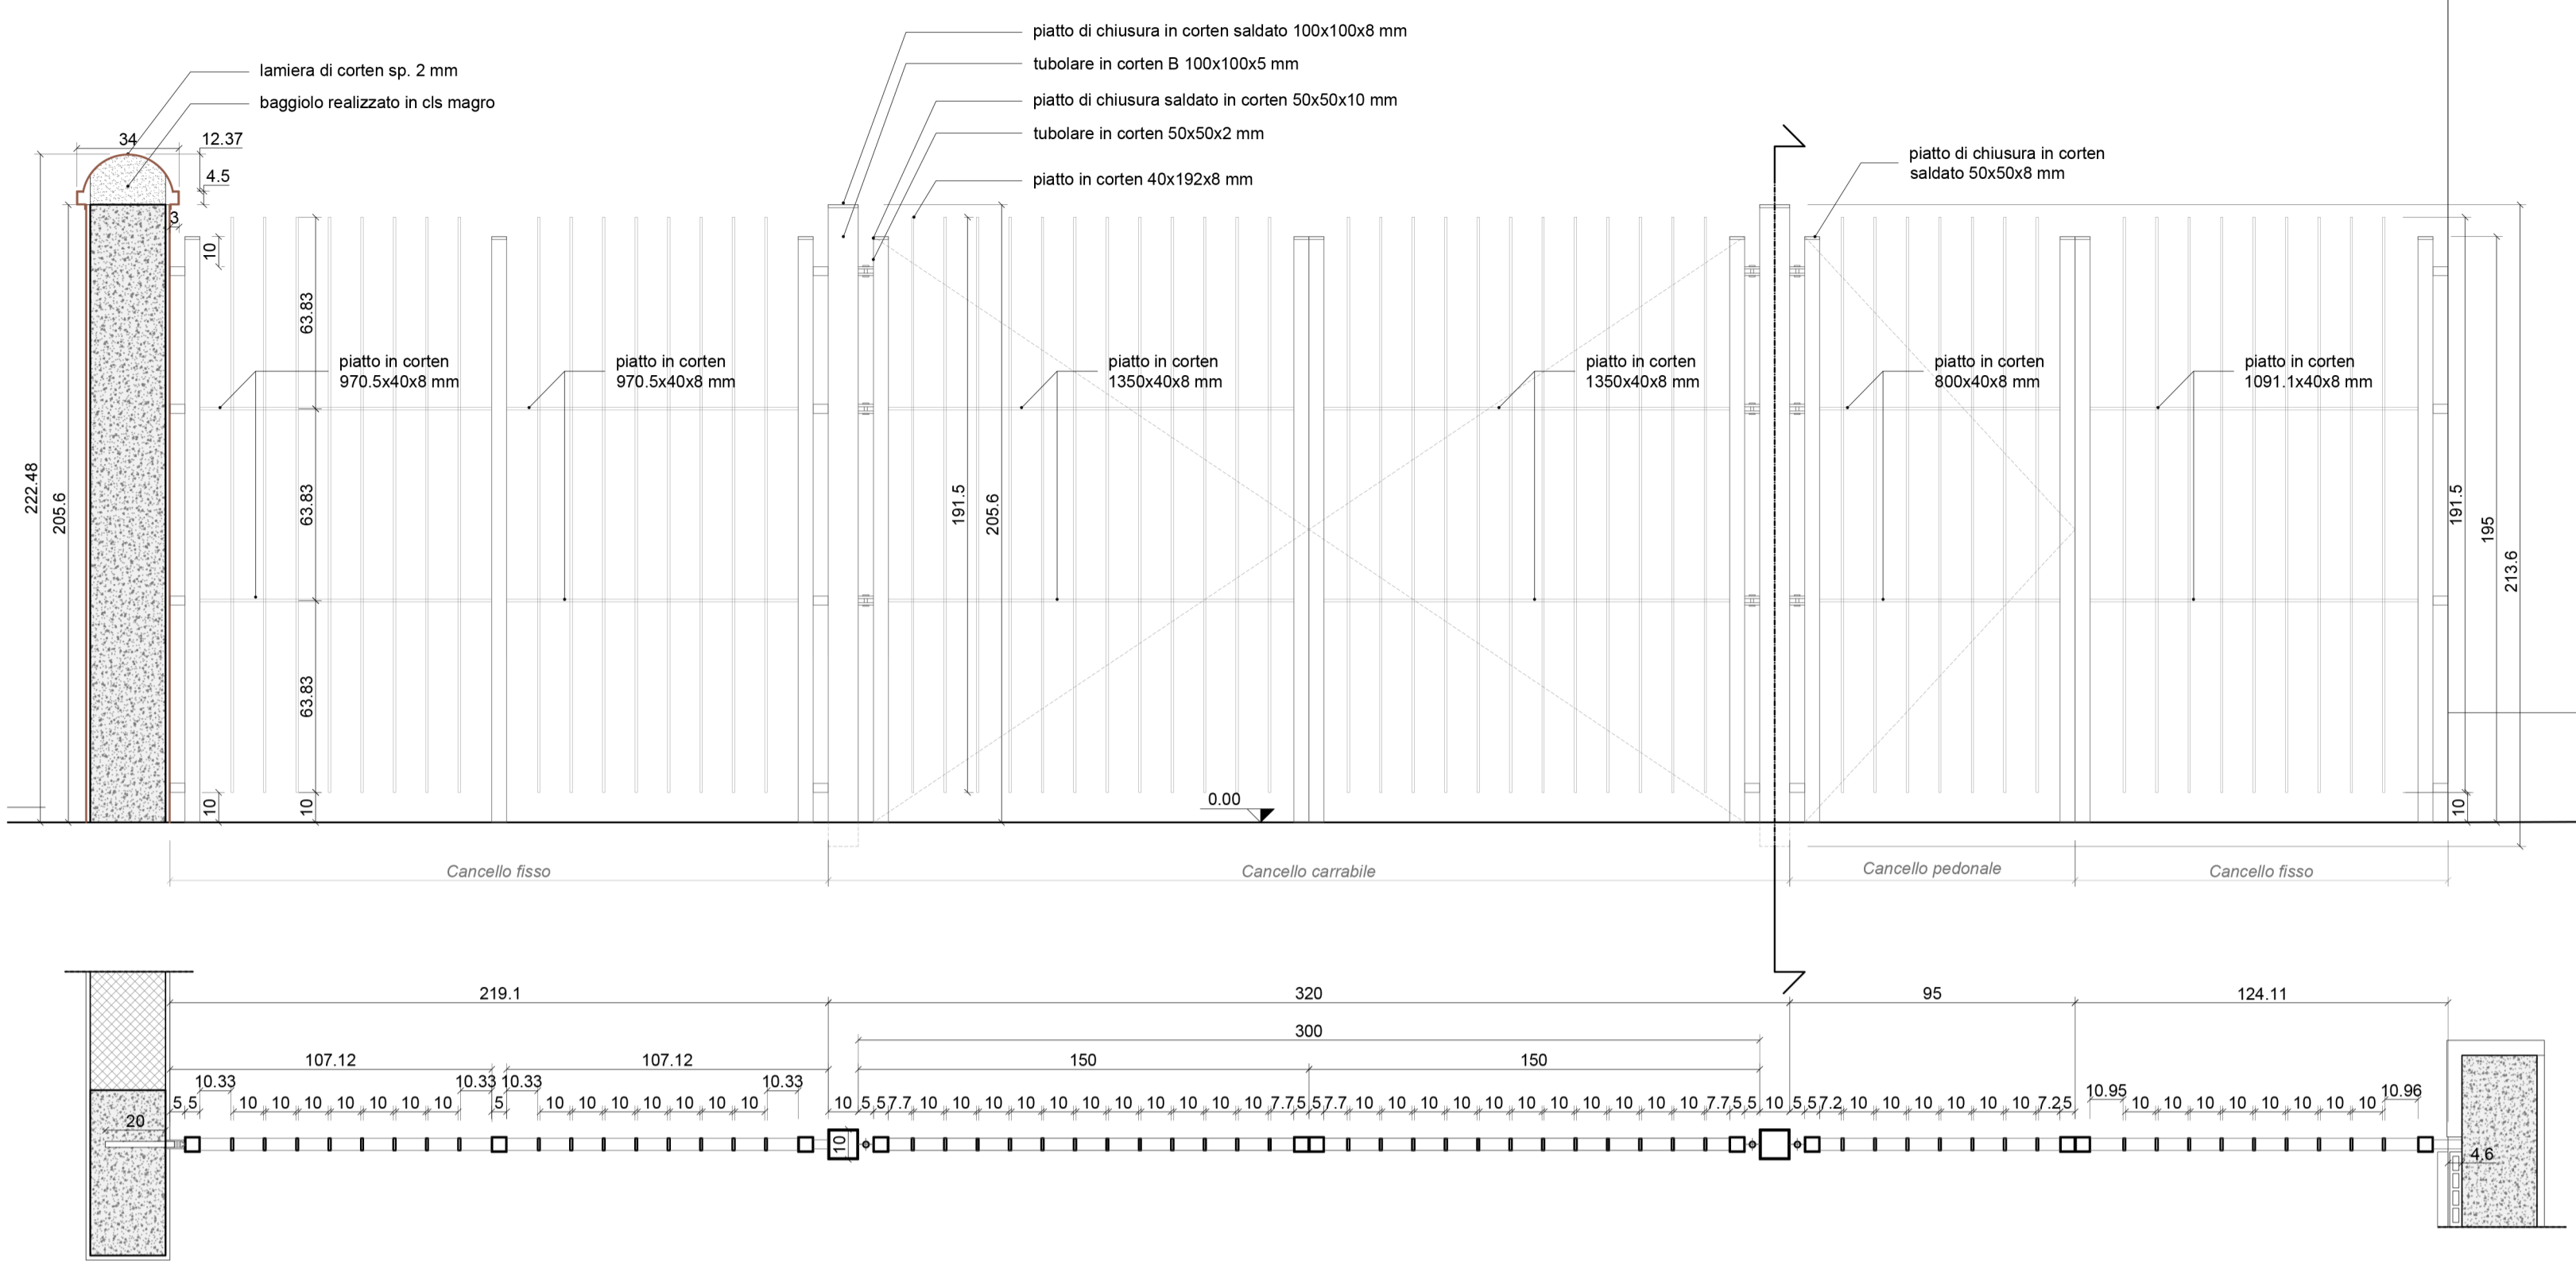


ATTACCO A TERRA RECINZIONE
 sezione scala 1:20

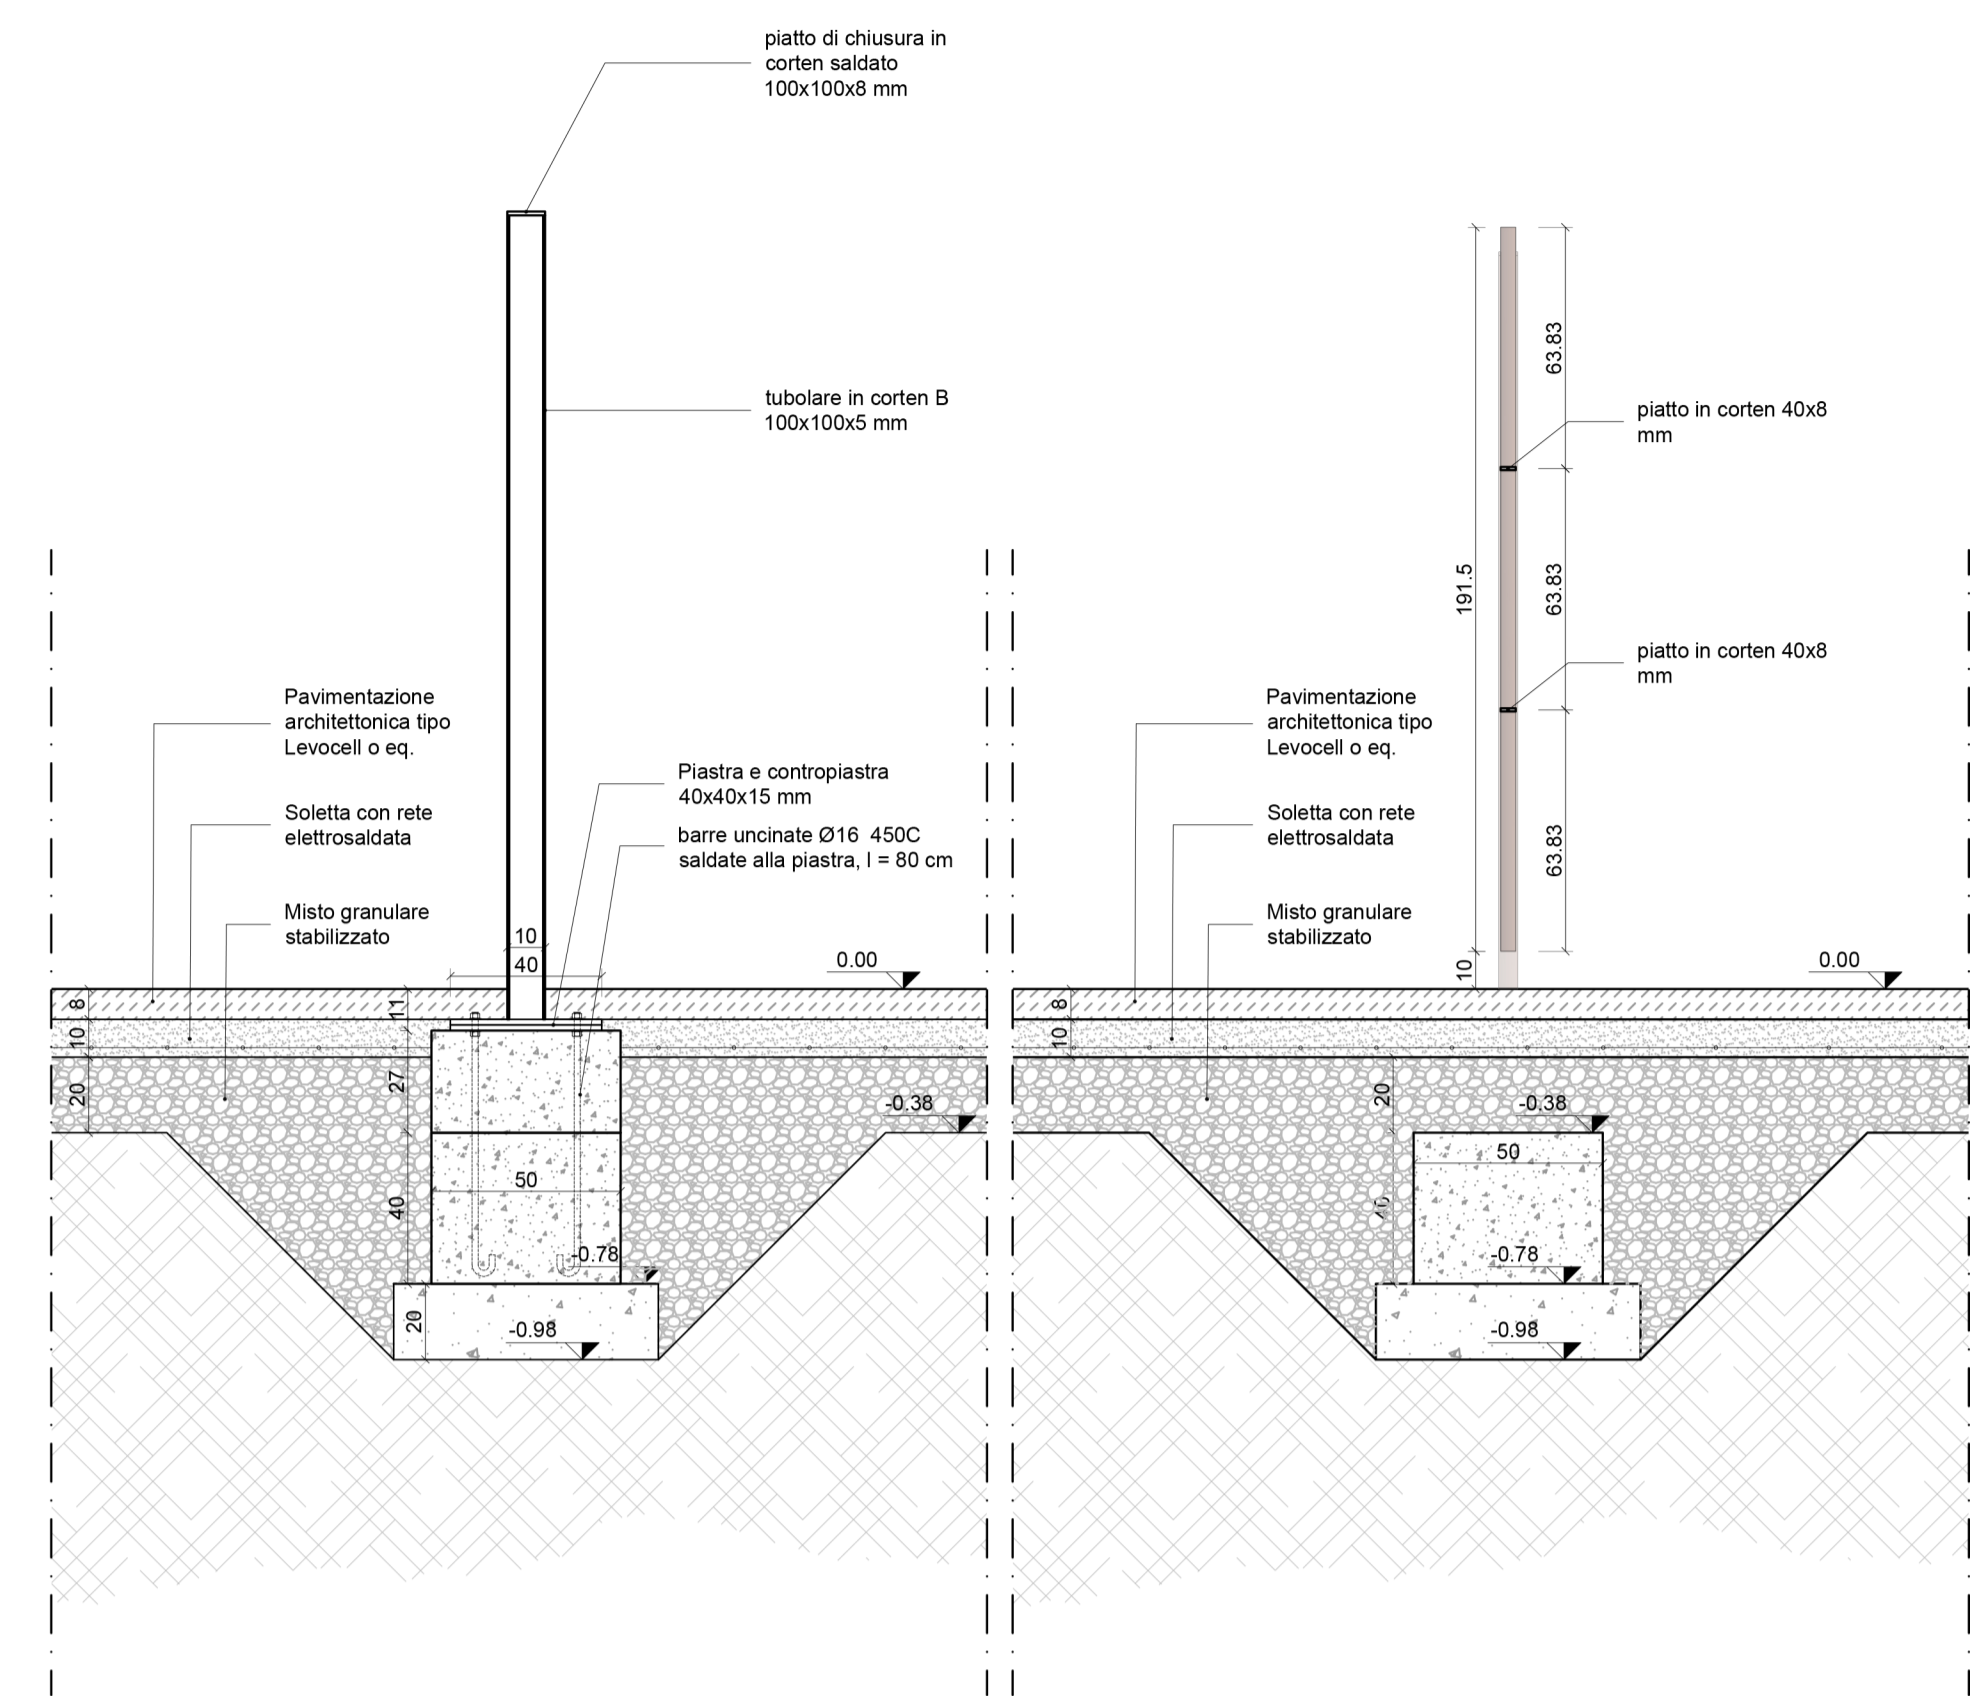


DETTAGLIO 10 - RECINZIONE
 Prospetto e Pianta Scala 1:20

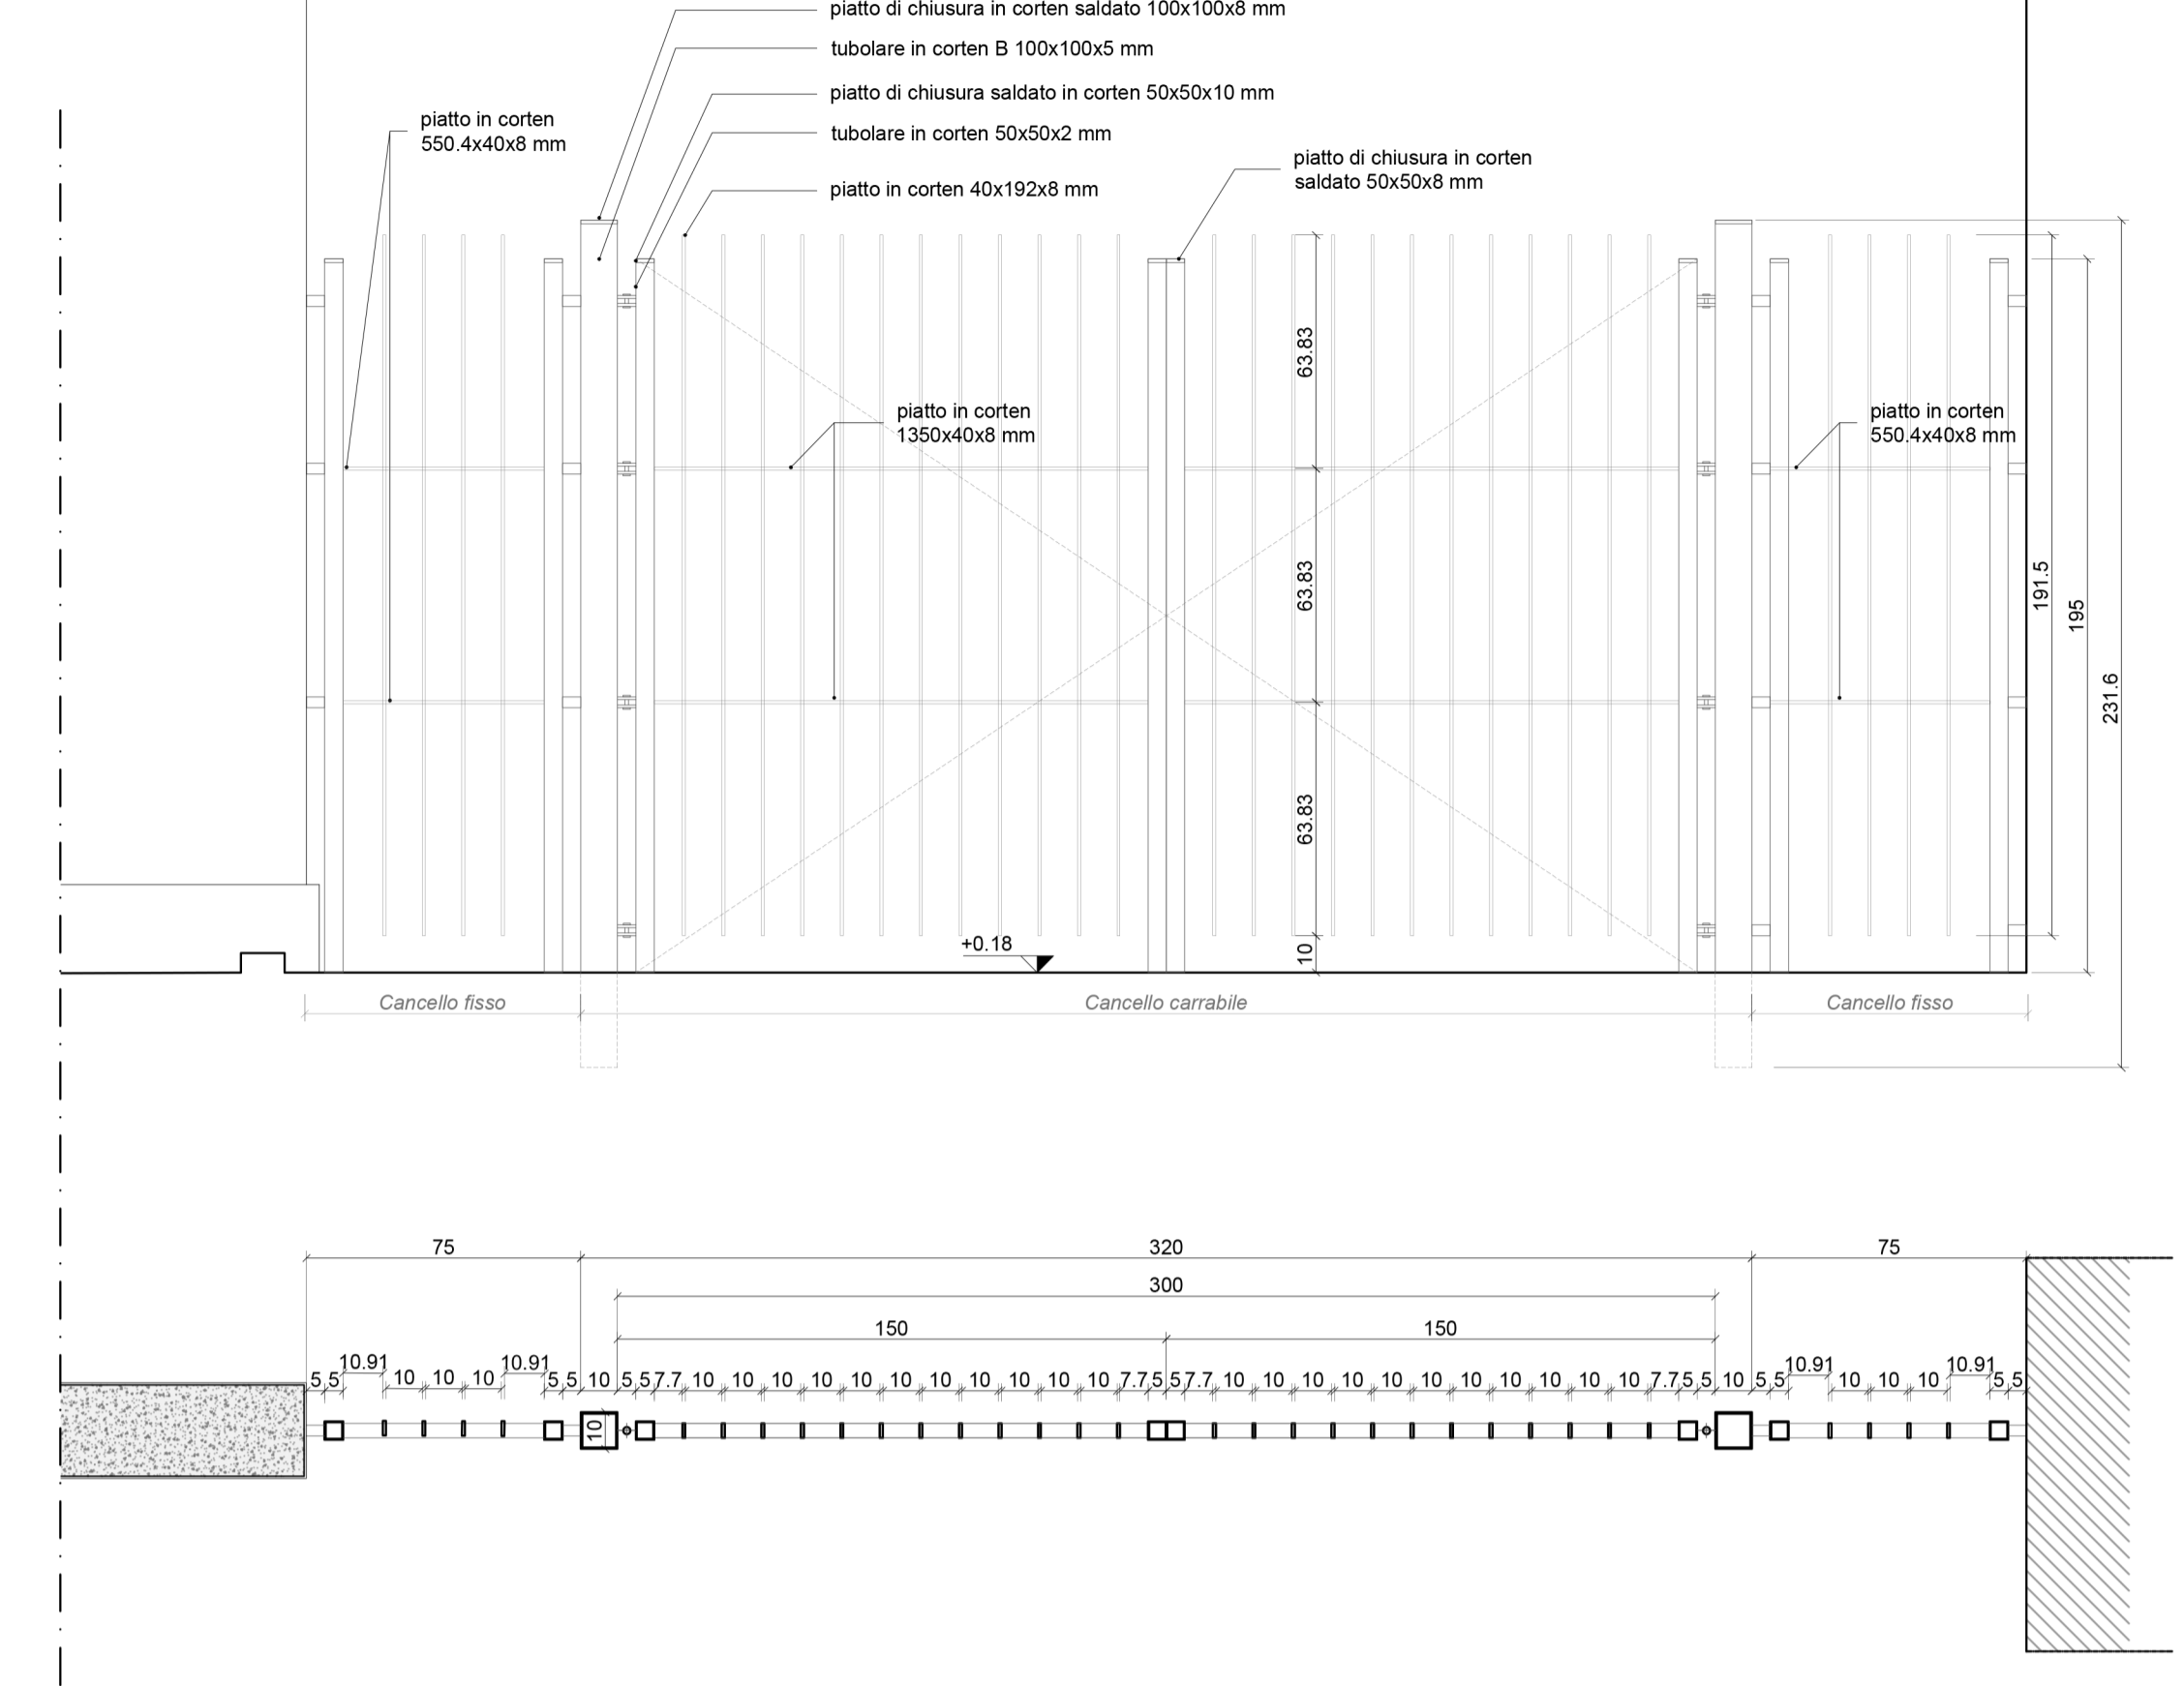


DETTAGLIO 11 - RECINZIONE
 Prospetto e Pianta Scala 1:20

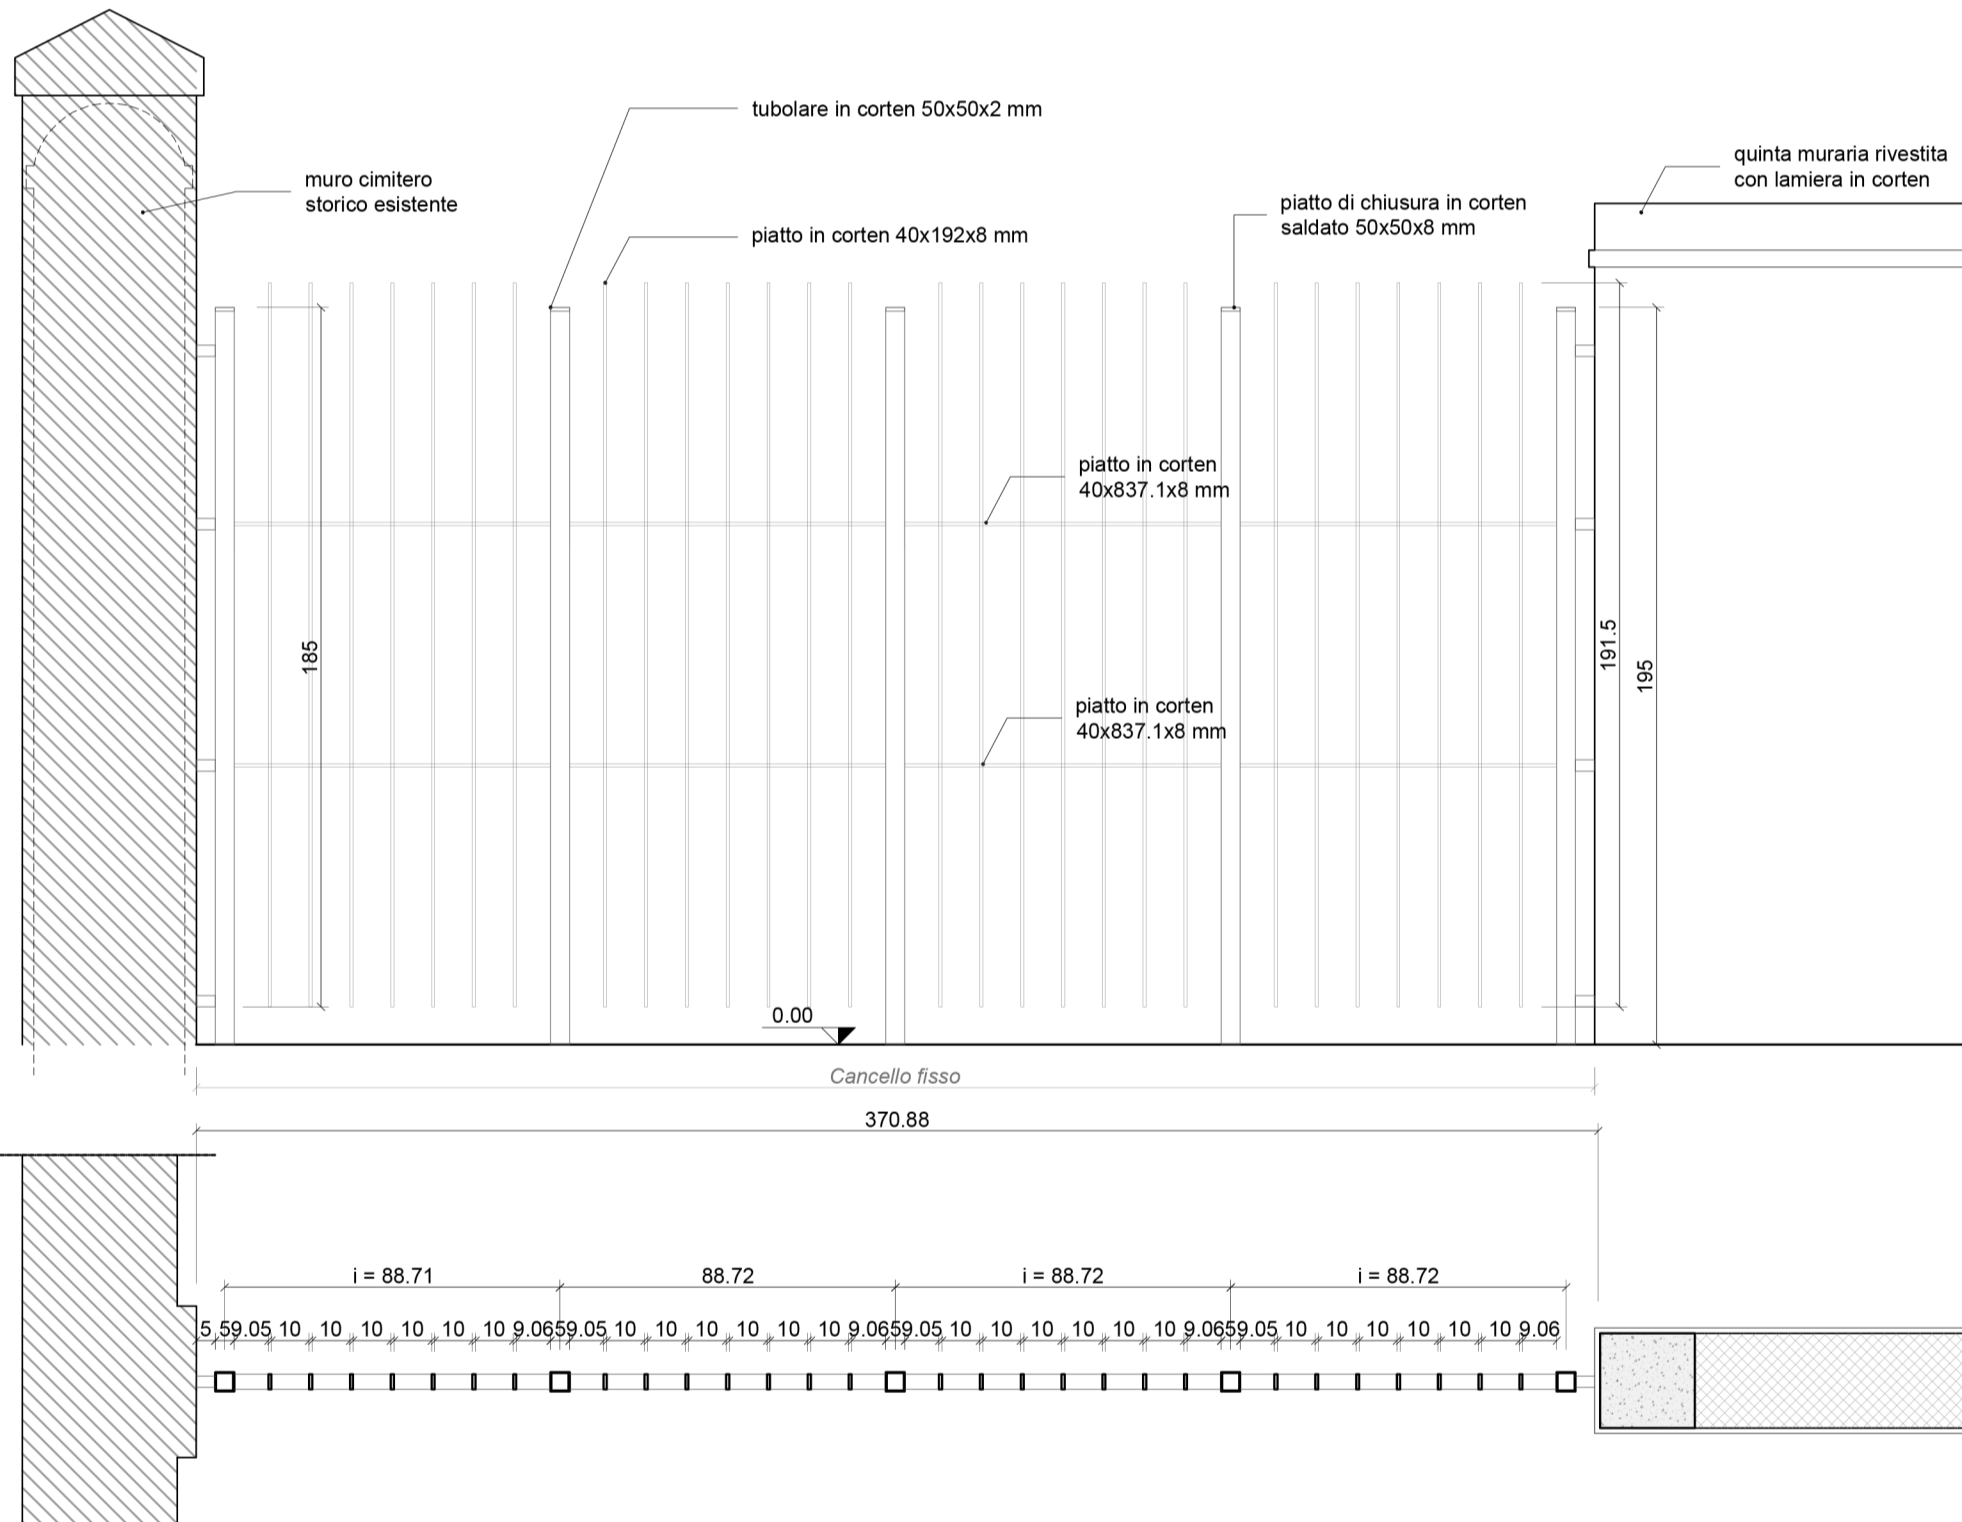



DETTAGLIO 12 - RECINZIONE
 Prospetto e Pianta Scala 1:20

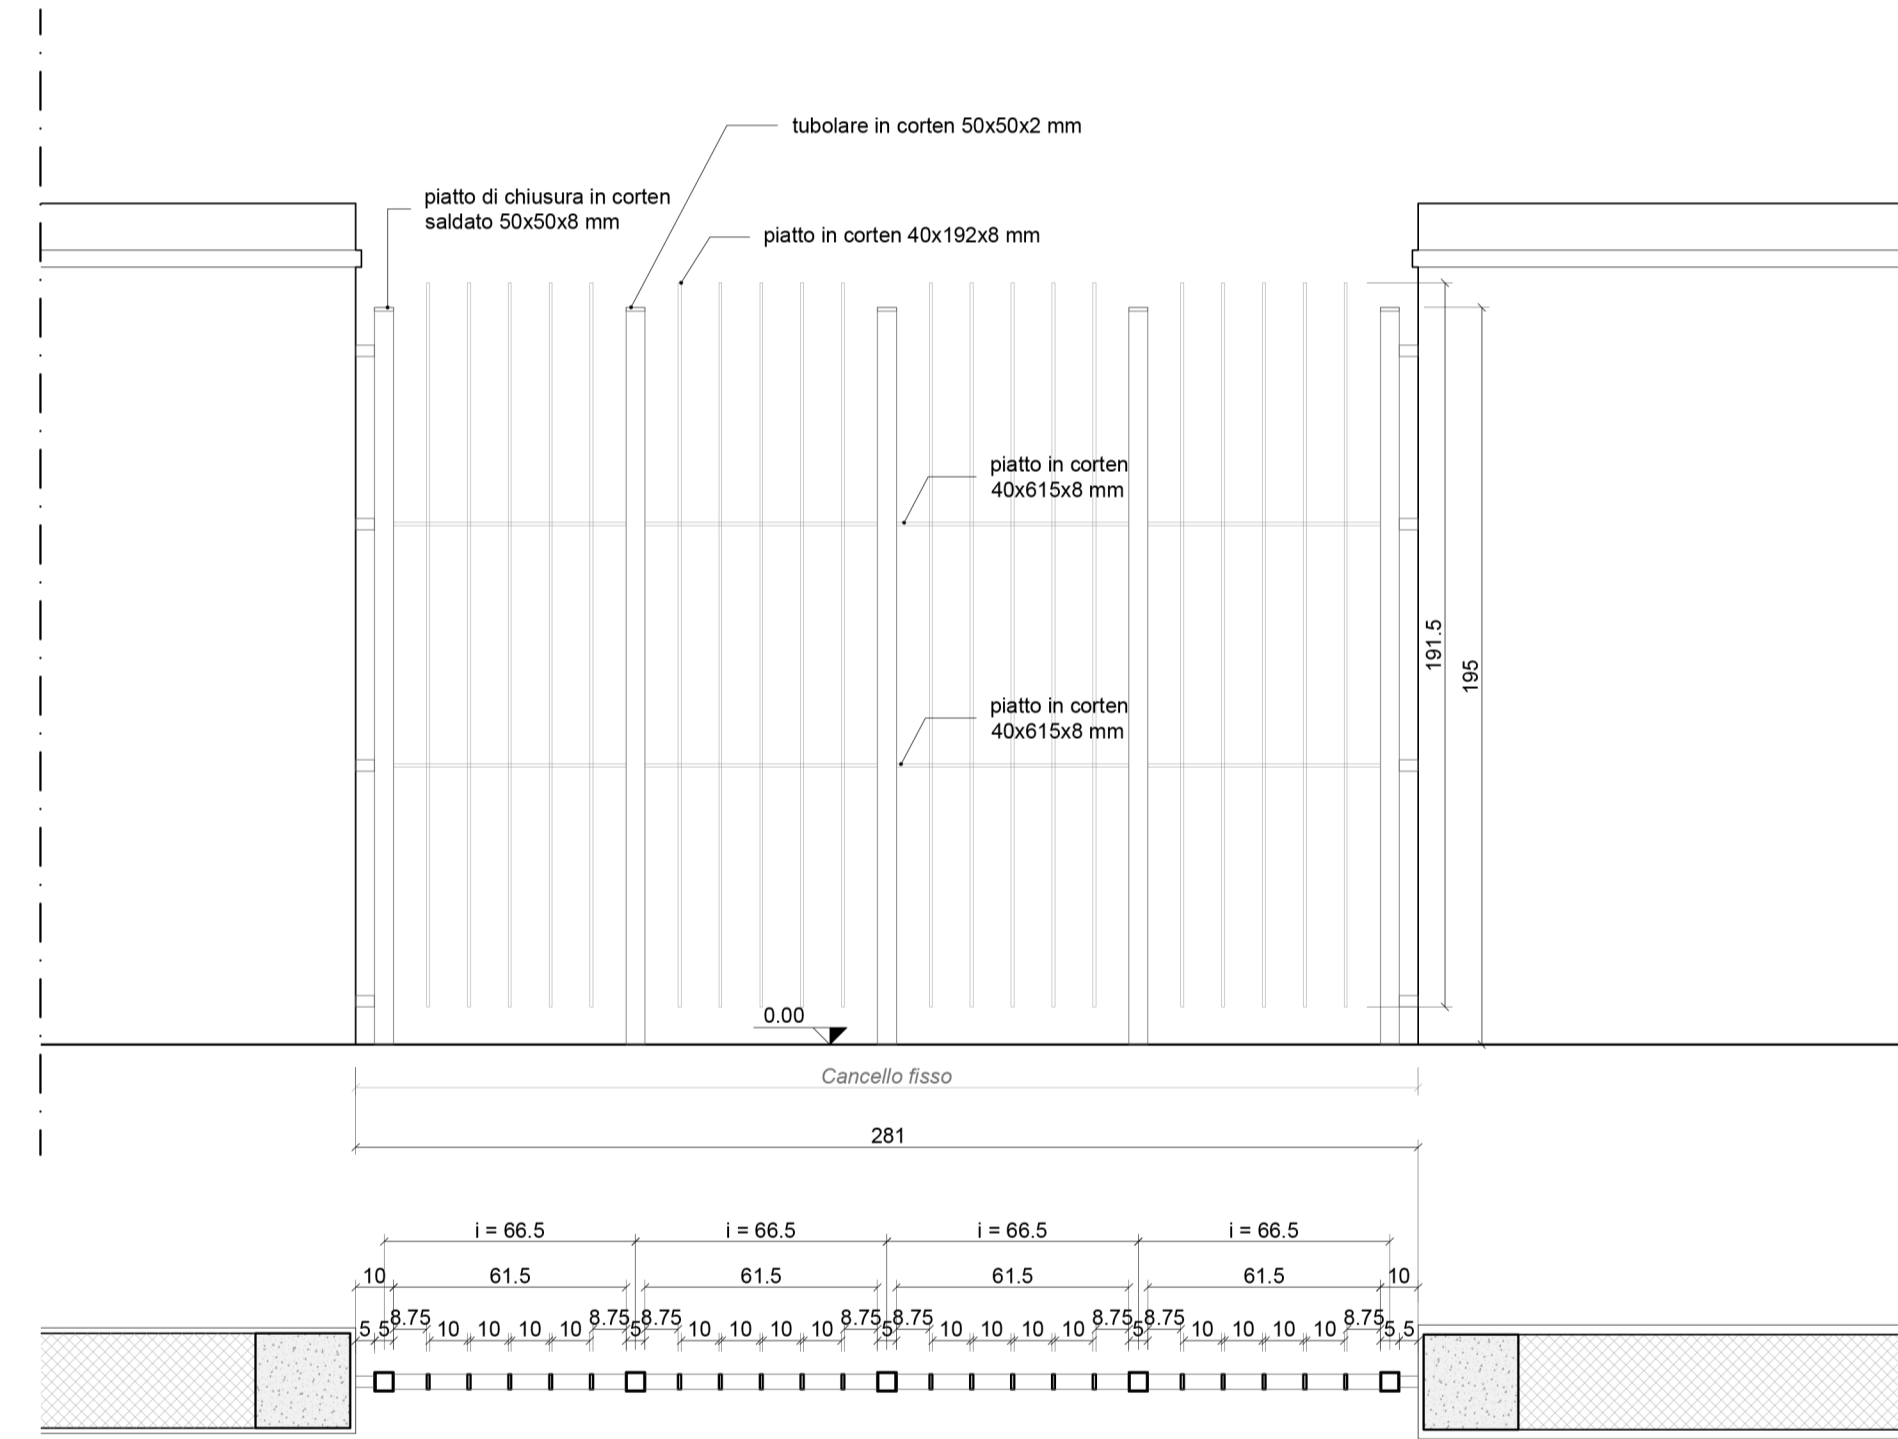


PARTICOLARE ELEMENTO IN LAMIERA CORTEN FISSATA A PARETE
 Prospetto e Pianta Scala 1:20

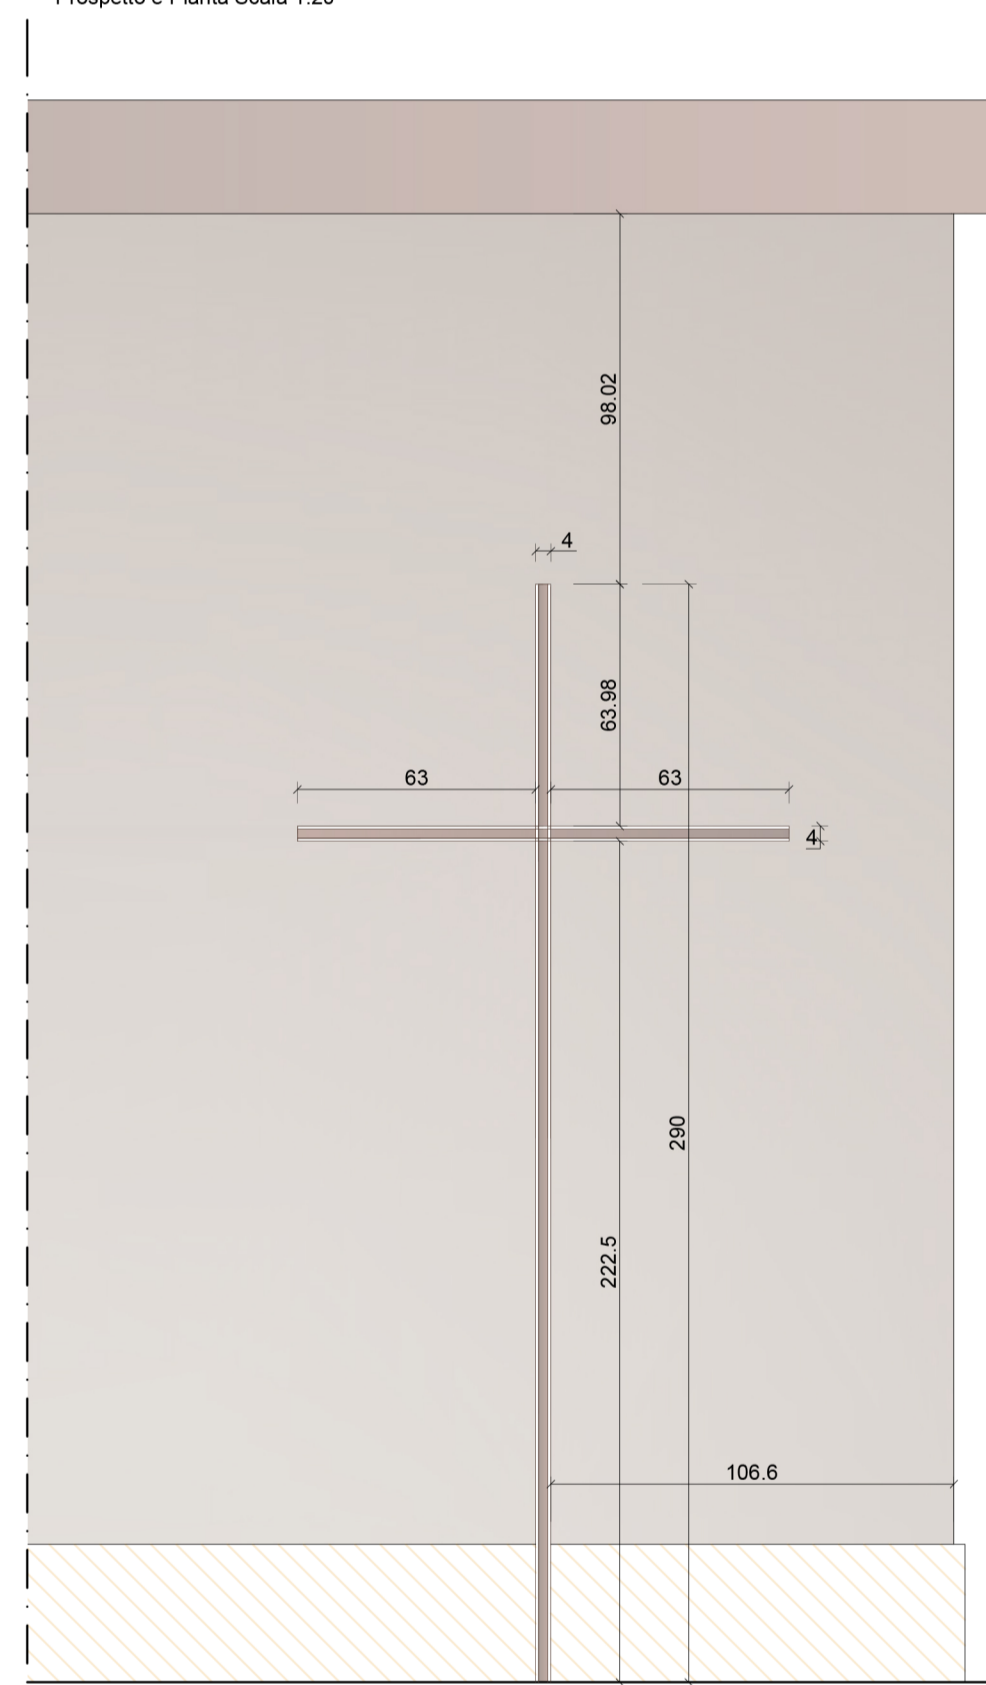


PARTICOLARE ATTACCO PARETE ELEMENTO IN COR-TEN
 Scala 1:05

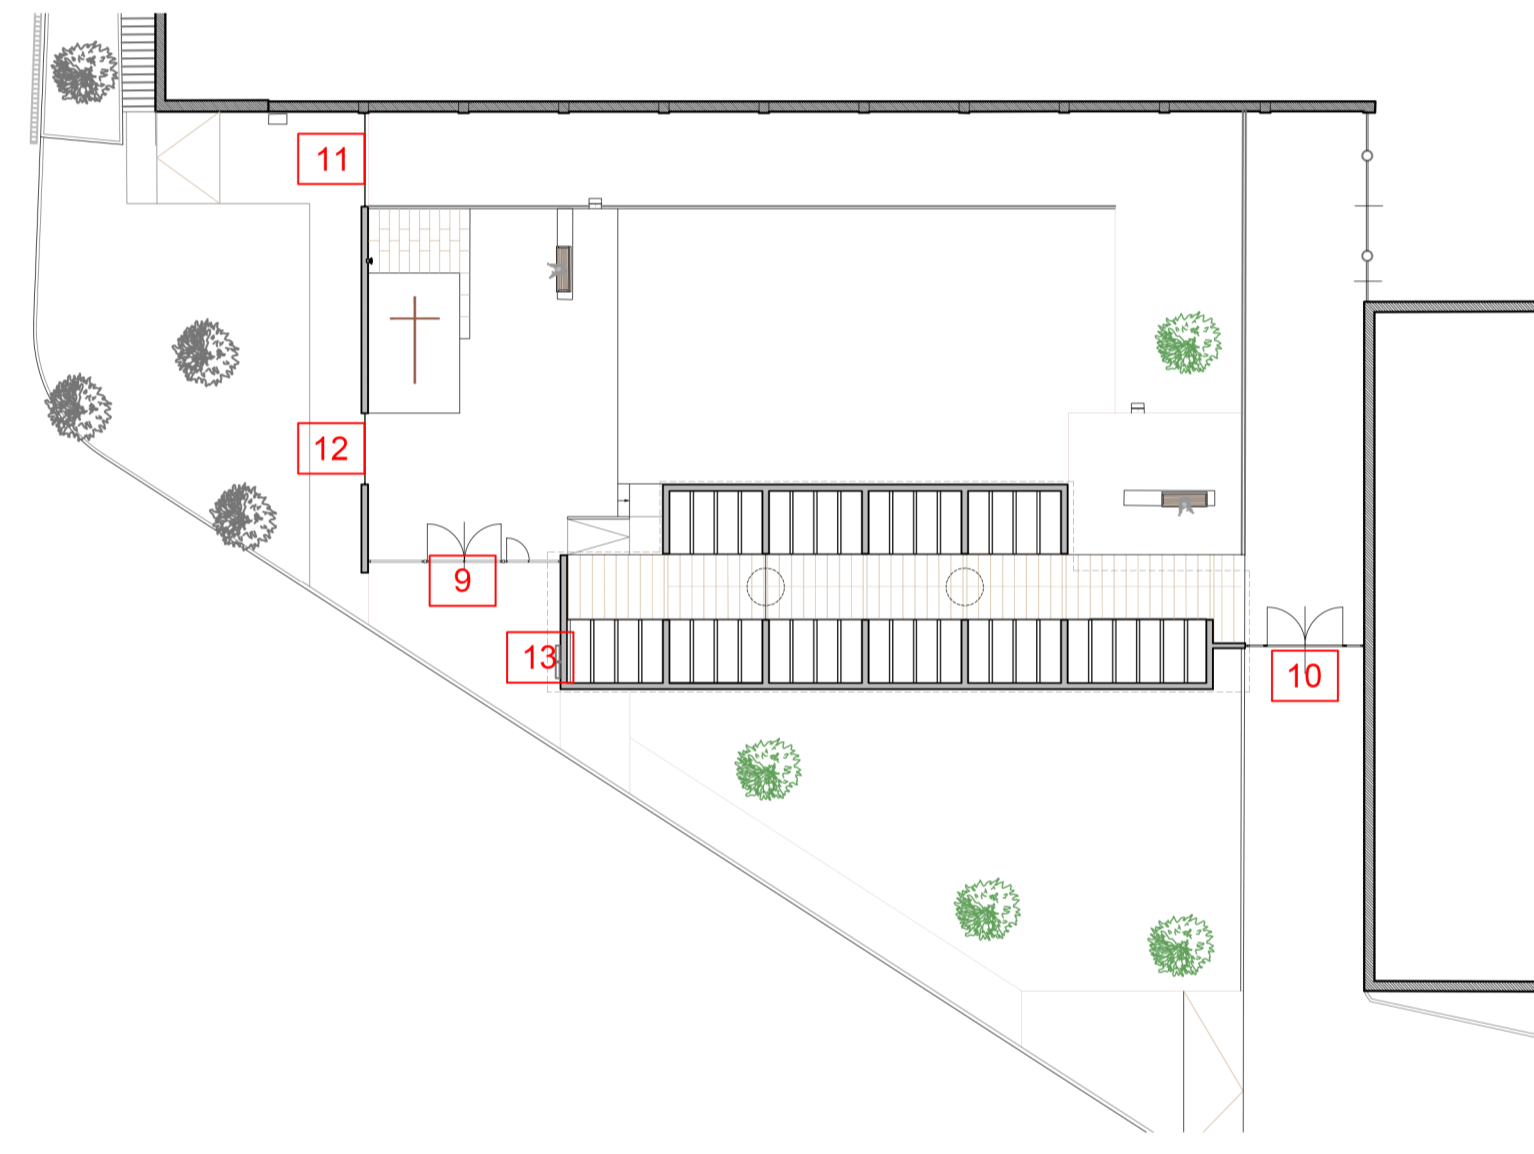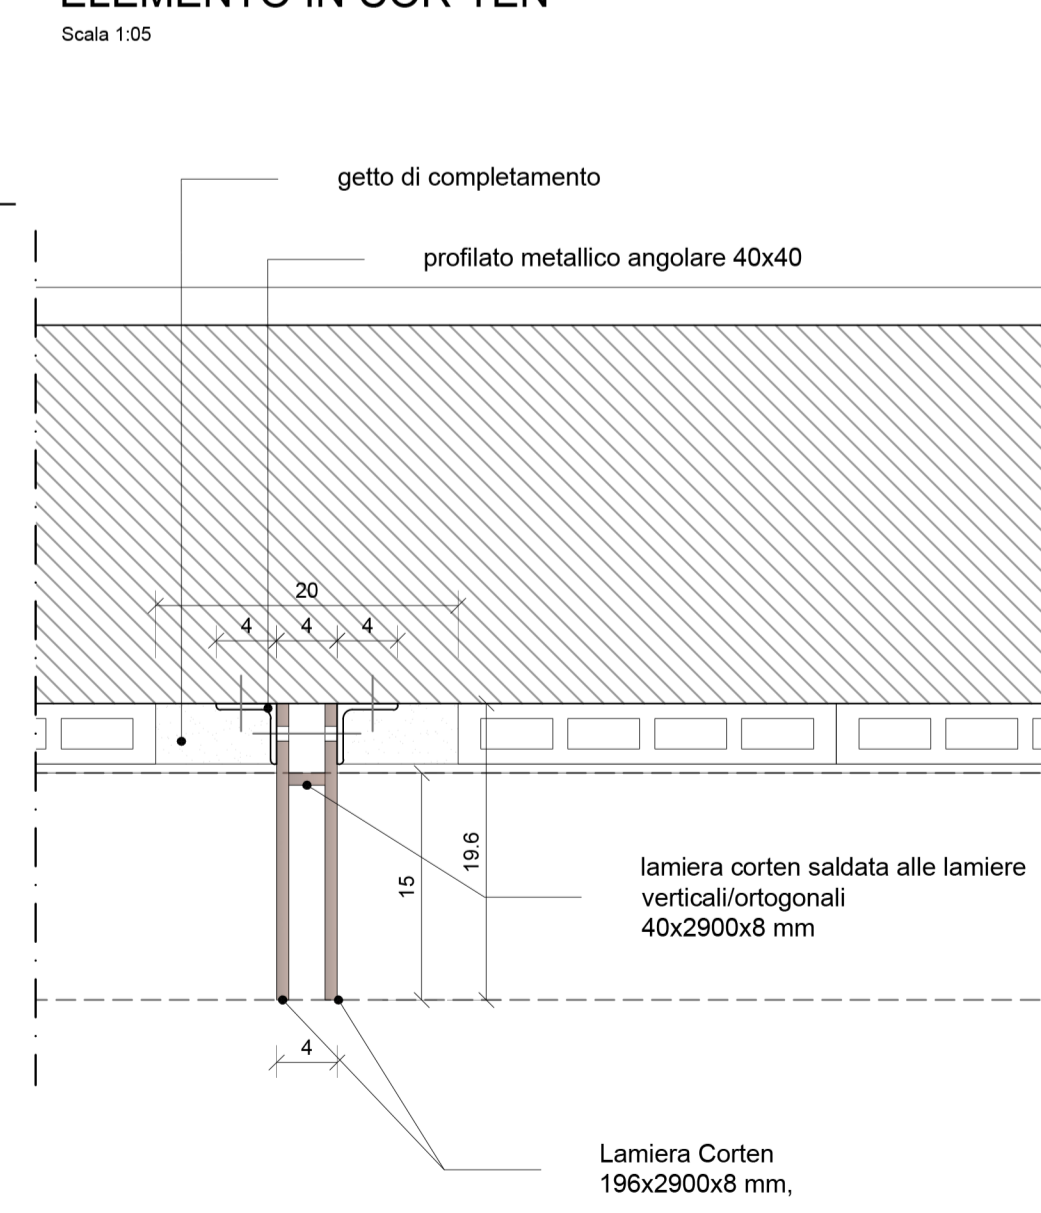

DETTAGLIO ATTACCO RECINZIONE
 Scala 1:05

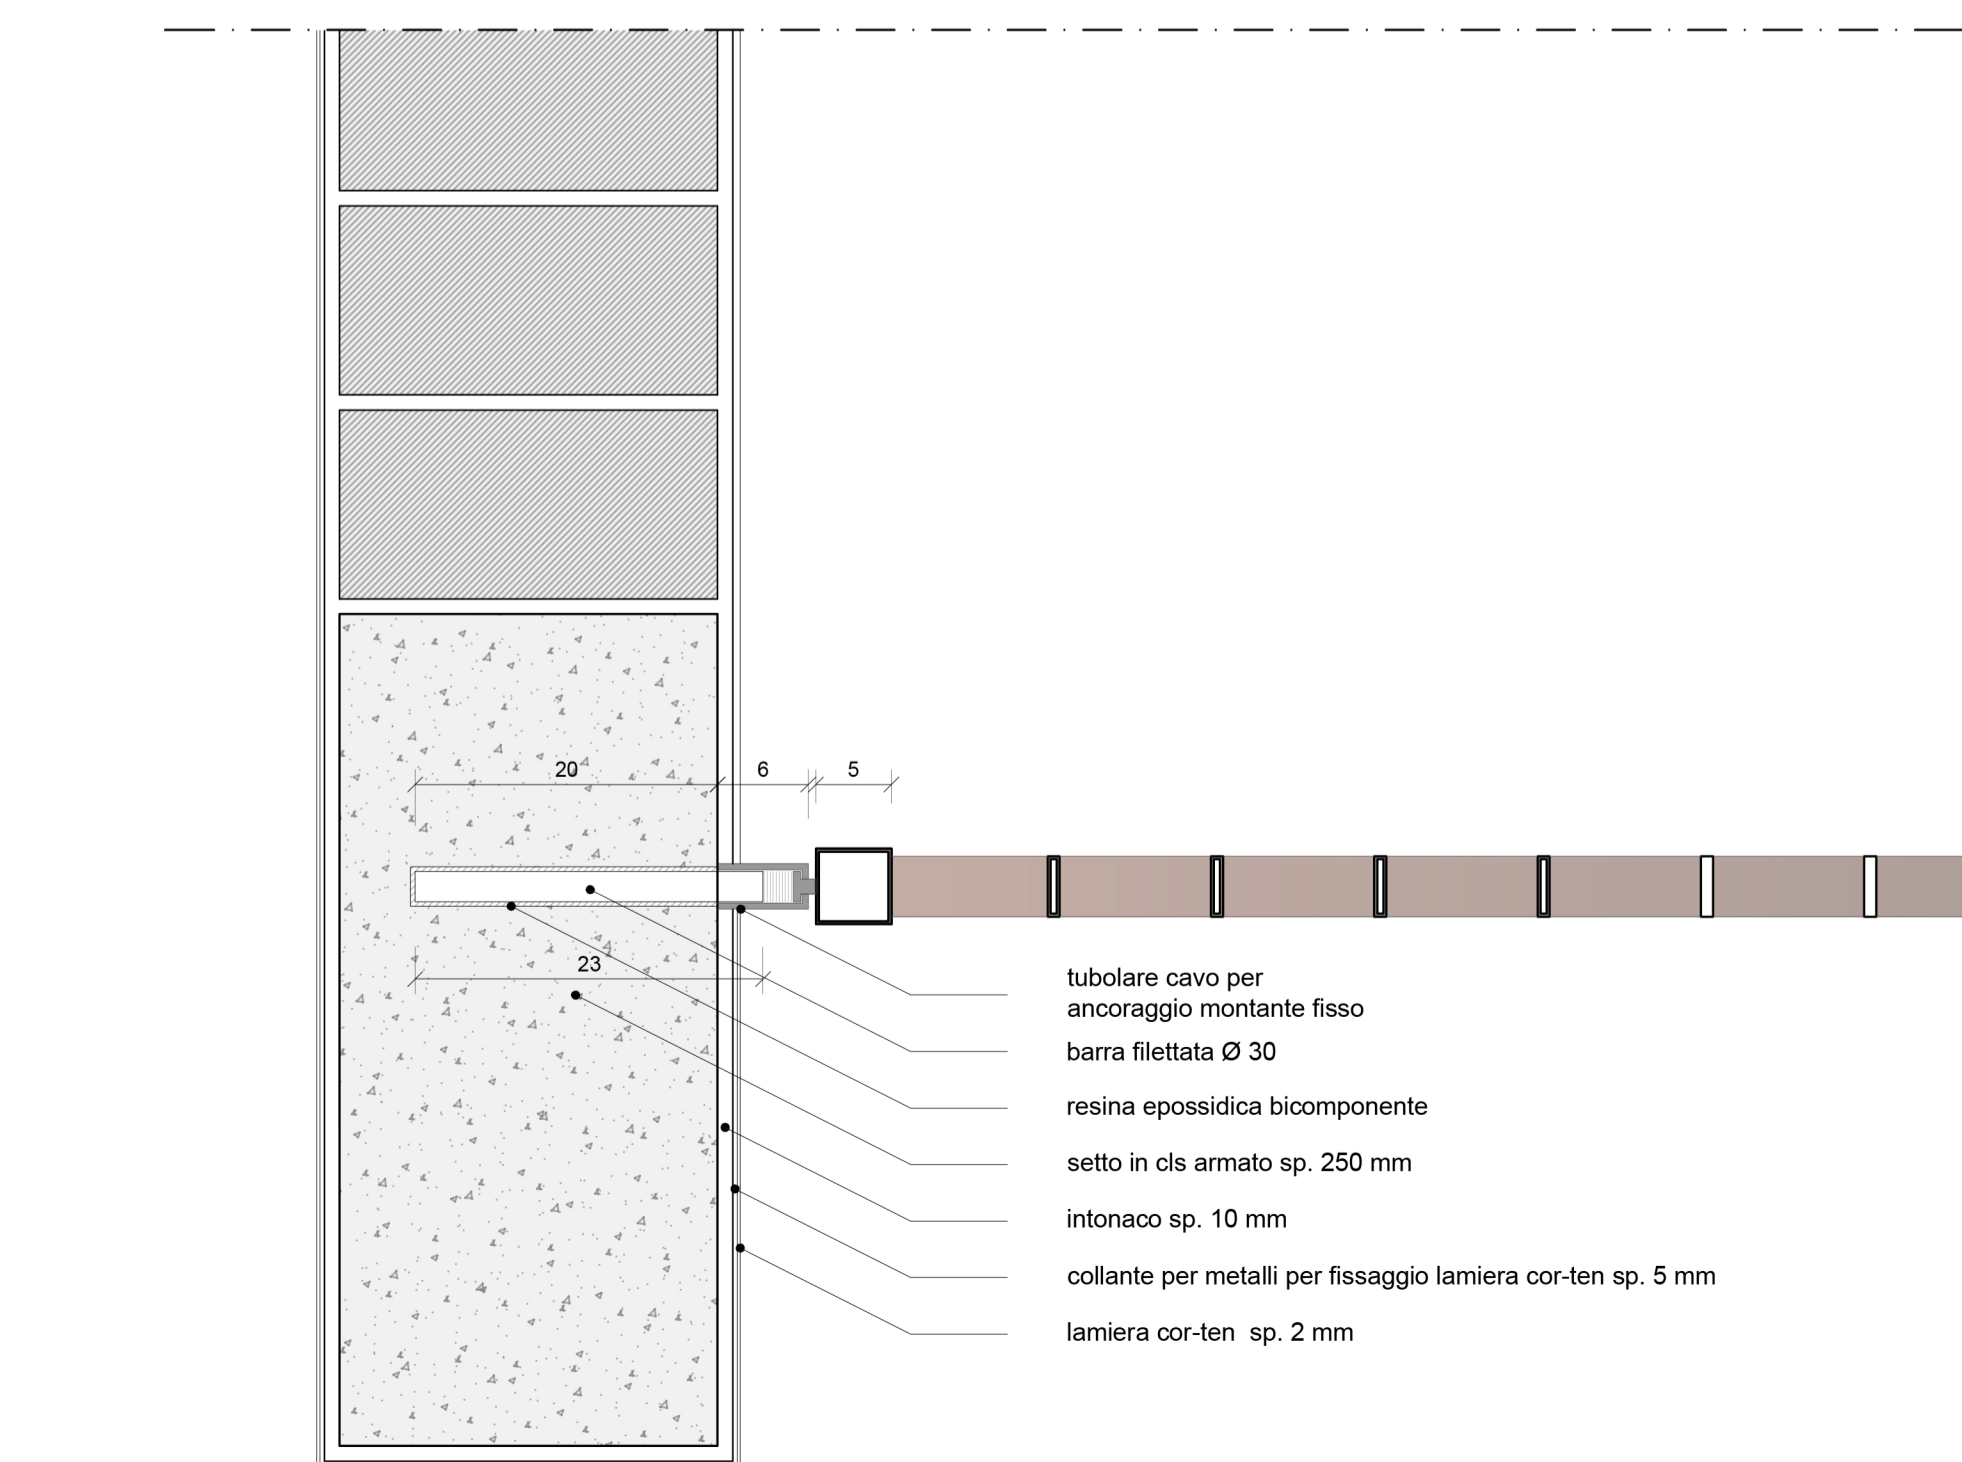

DETTAGLIO ELEMENTO SOMMITALE MURO RECINZIONE
 Scala 1:05

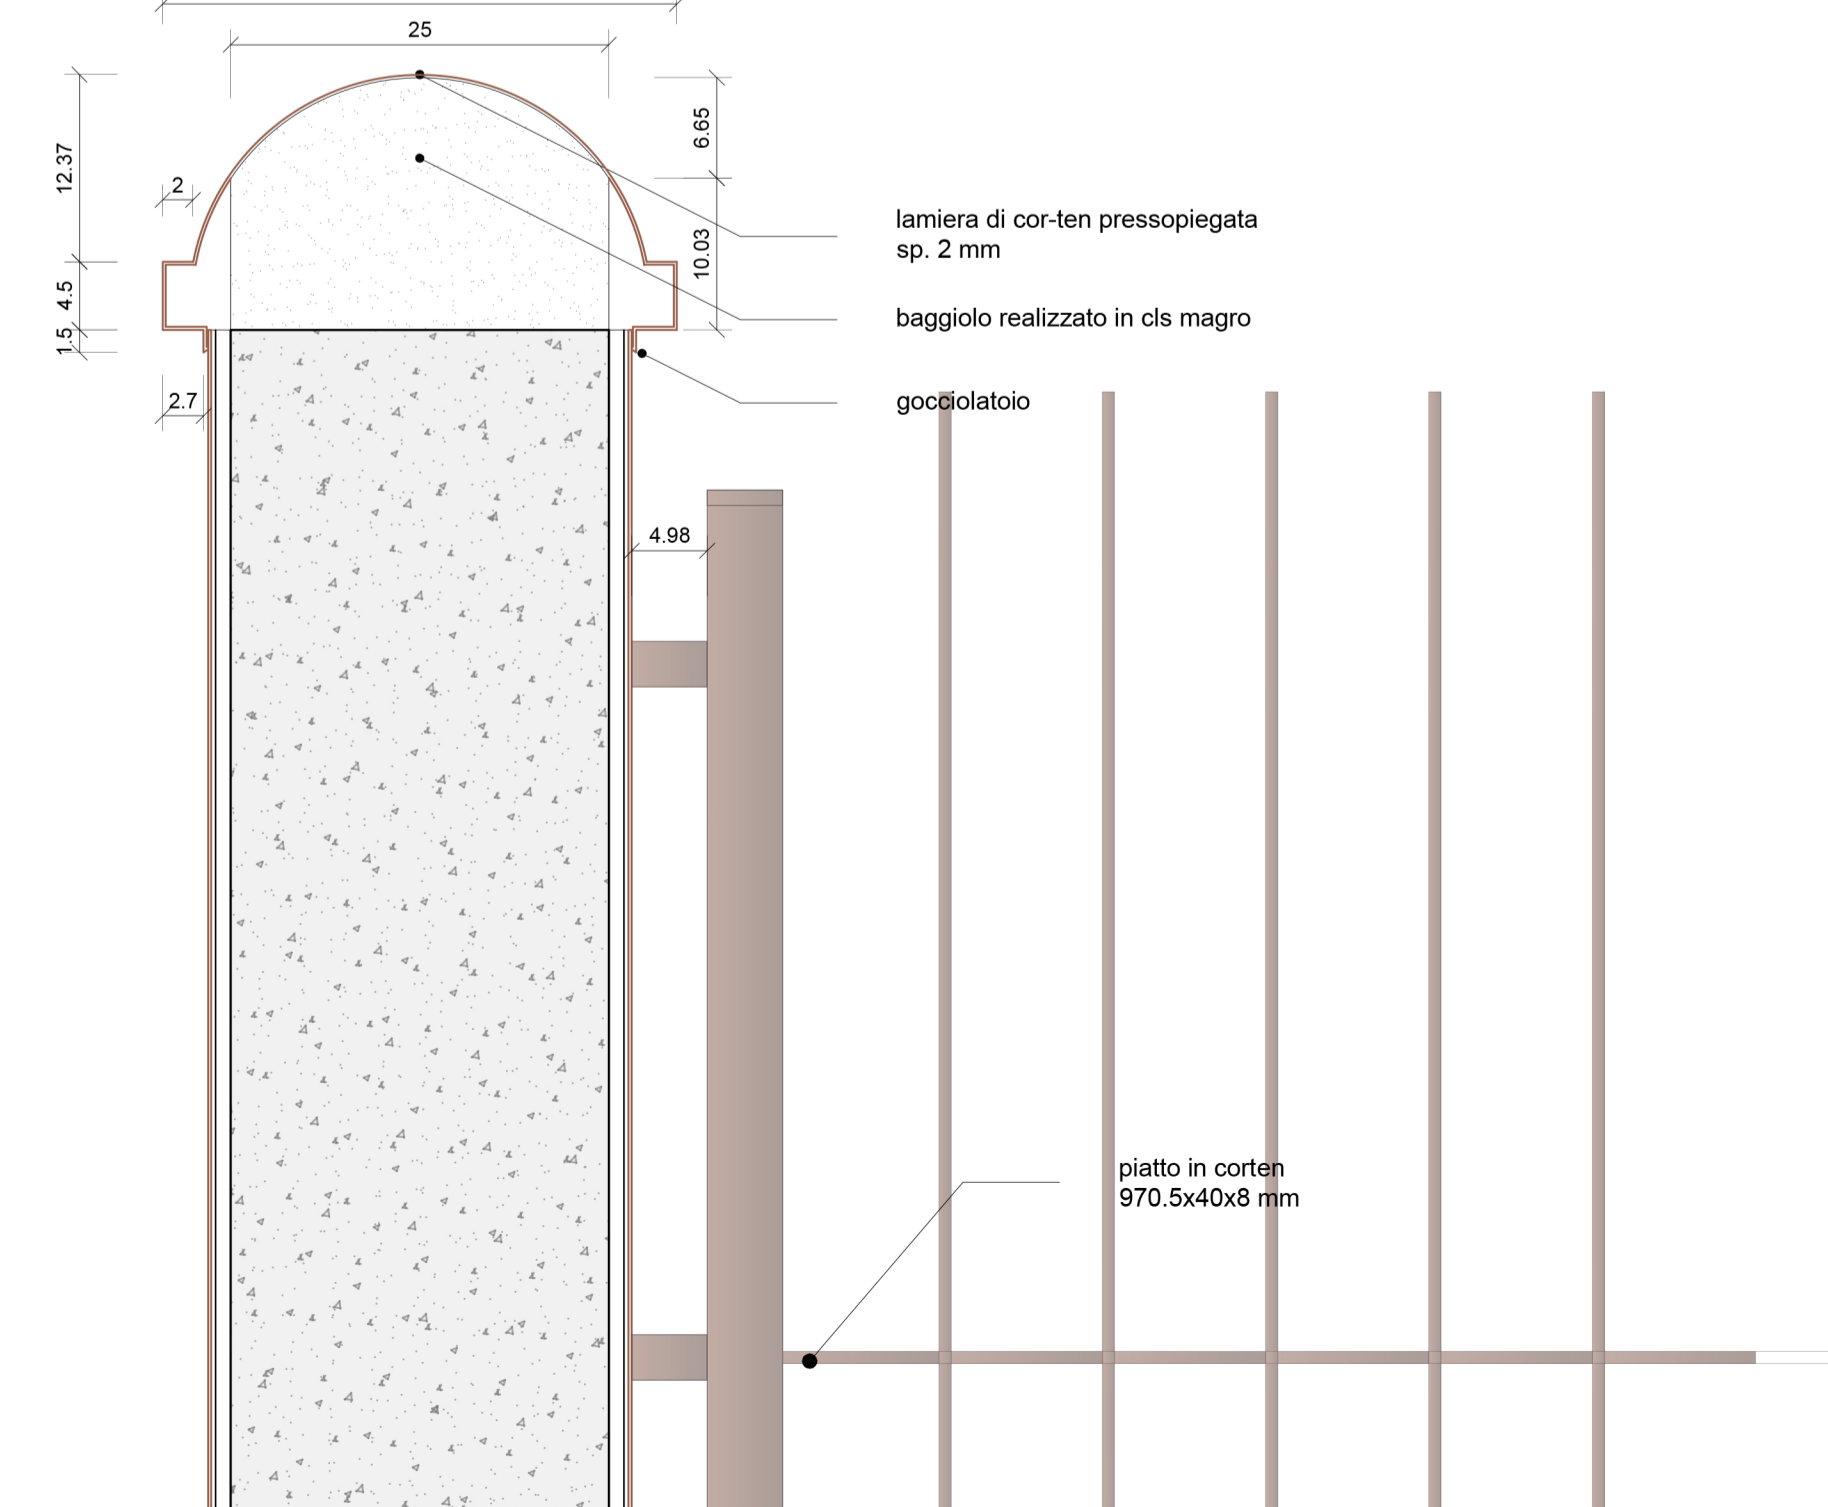

COMUNE DI CAVALLINO - TREPONTI
 Impianto area sud del Cimitero comunale di Treponti
 CUP: P271800010004

PROGETTO ESECUTIVO
 RESPONSABILE UNICO DEL PROCEDIMENTO: Dg. ELVIO TUISI
 RESPONSABILE INTEGRAZIONE PRESTAZIONI SPECIALISTICHE: Ing. Federico FRAPPÌ
 GRUPPO DI PROGETTAZIONE:
 Arch. Clelia LORENZINI, Arch. Lisa FRAPPÌ, Arch. Alessio TOCCACELLI, Arch. Pierpaolo PARI, Ing. Edoardo GENNARI, Arch. Barbara PALUMMO, Ing. Mauro RENZIARONI, Arch. Yara MARGUTTI, Ing. Maria MARTESELLI, Arch. Luca BERTOLINI, Geom. Massimo TONZANI, Arch. Chiara CAROLI, Dott. ssa Paola SPAMENI, Ing. Luca DELL'AMERINDO, Ing. Massimo FALCONELLI, Dott. ssa Chiara BROZZETTI, Ing. Andrea FANCELLI, Dott. Francesco PORTIGIANI, Ing. Sara ANTONELLI, Col. Enrico SCATTELLA, Ing. Martina RICCI, Col. Cecilia PEDICONE.

EUTECNE
 Architettura | Ingegneria
 Via A. Moro, 88
 37139 Verona
 T. 0375 21811
 Via Marconi 41
 38012 Cava di Cadore (PD)
 T. 0429 805008
 Via Roma 27a
 37139 Verona
 T. 0375 218111
 e@eutecne.it
 www.eutecne.it

Dott. Ing. Federico FRAPPÌ
 ORDINE INGEGNERI PROV. VERONA
 SEZ. A / 19 Ordine Ingegnere
 N. 1488 / 19 Ing. Informazione

TITOLO
 STATO DI PROGETTO
 DETTAGLI COSTRUTTIVI 2 DI 2

SCALA: 1:10 / 1:20
 C26E elaborata
 AS4 elaborata
 B revisione

REV	DATA	MOTIVO DELLA EMISSIONE	REDATTO	VERIFICATO	APPROVATO
A	APR2022	Progetto ESECUTIVO	V Margutti		F Frappi
B	APR2023	Aggi. Progetto ESECUTIVO	V Margutti		F Frappi