





CARPENTERIA DELLA COPERTURA
Scala 1:50

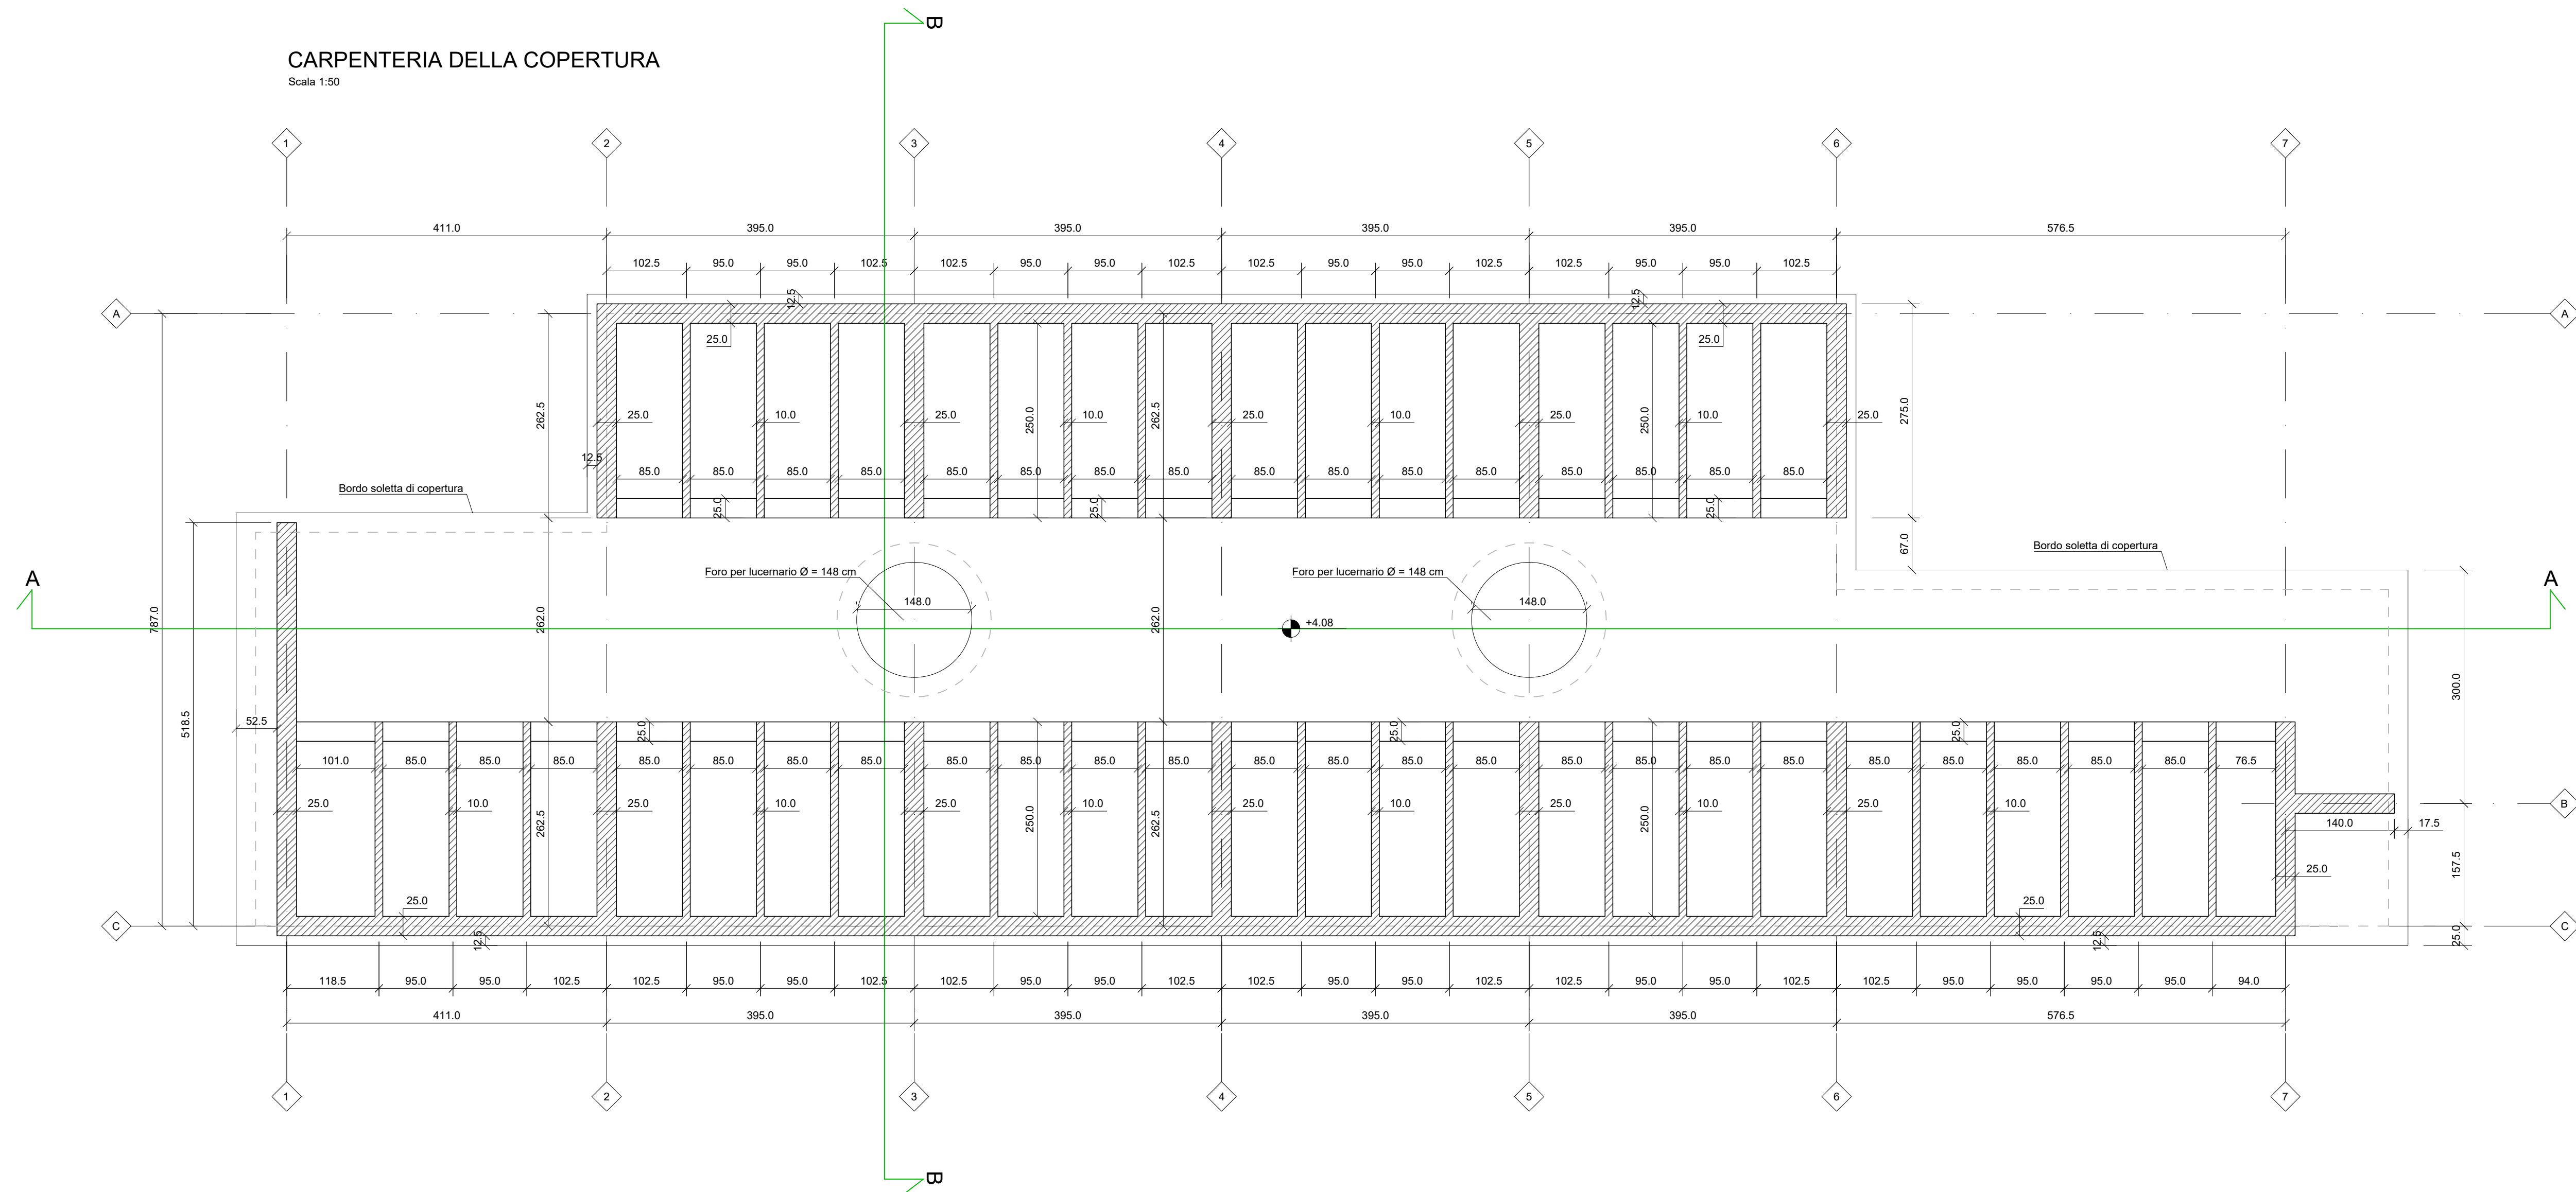

SEZIONE AA
Scala 1:50

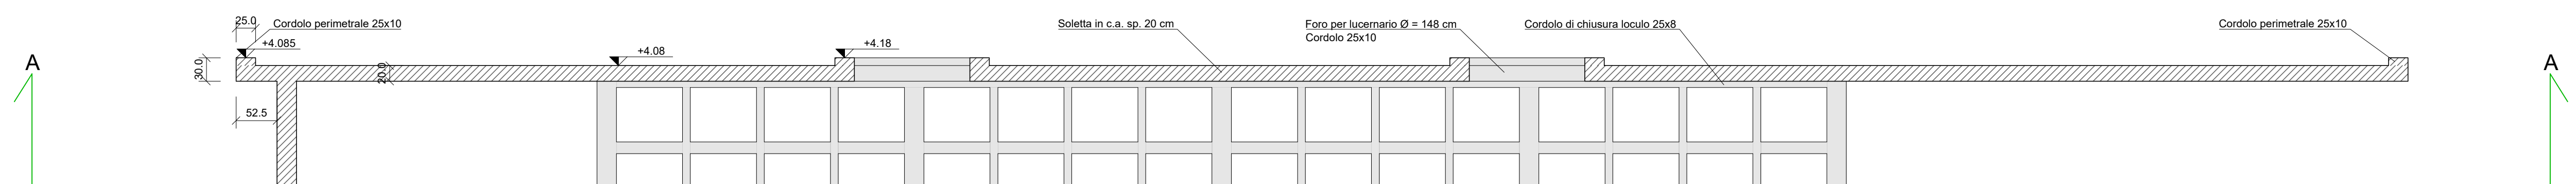

SEZIONE BB
Scala 1:50

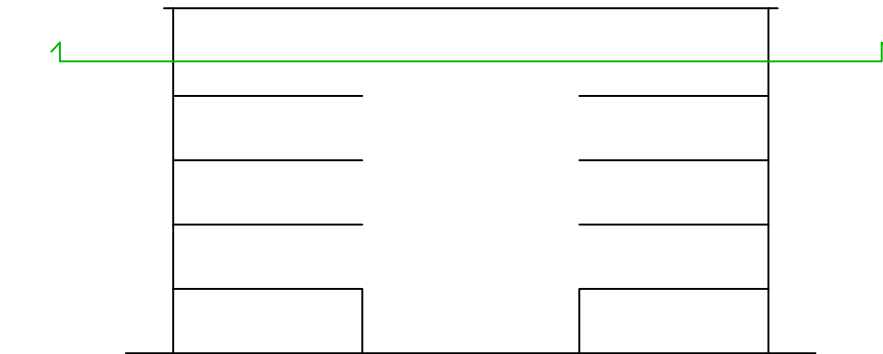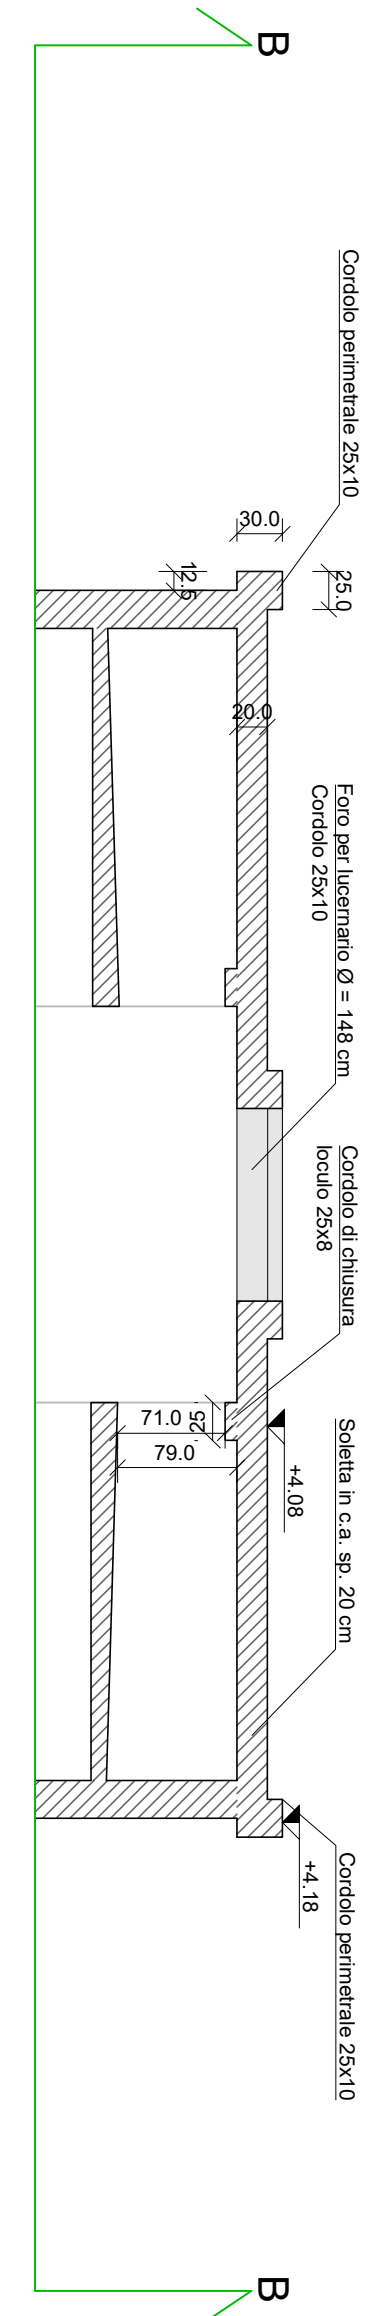

COMUNE DI
CAVALLINO - TREPORTI
**Ampliamento area sud del
Cimitero comunale di Treporti**
CUP:F92F18000010004

PROGETTO ESECUTIVO

COMITENTE: Comune di Cavallino - Treporti
Piazza Papa Giovanni Paolo II, n.1 - 30013 Cavallino - Treporti

RESPONSABILE UNICO DEL PROCEDIMENTO:
Dirigente Area Tecnica: Arch. ELVIO TUSI

RESPONSABILE INTEGRAZIONE PRESTAZIONI SPECIALISTICHE:
Ing. Federico FRAPPI

GRUPPO DI PROGETTAZIONE:
Arch. Olimpia LORENZINI
Arch. Luca FRAPPI
Arch. Pierpaolo PAPI
Arch. Debora PALUMMO
Arch. Vania MARCUZZI
Arch. Luca BERTUZZI
Arch. Chiara CAROLI
Ing. Luca DELL'AVERSANO
Ing. Massimo FALCINELLI
Ing. Andrea FANCELLI
Ing. Sonia ANTONELLI
Ing. Martina ROCI

Ing. Alessandro TOCCACELLI
Ing. Edoardo GENNARI
Ing. Maria MENCARONI
Ing. Maria MANTOVANI
Geol. Armando GRAZI
Geom. Massimiliano TONZANI
Dot.ssa Paola SFAMENI
Dot.ssa Chiara BROZZETTI
Dot. Francesco PORTIGIANI
Coll. Enrico SCIATTELLA
Coll. Cecilia PEDICONE

EUTECNE S
Architettura e ingegneria

Dot. Ing. Federico FRAPPI
ORDINE INGEGNERI PROV. LIVORNO
SEZ. A
N. 1488/1

TITOLO
CARPENTERIA DELLA COPERTURA

REV	DATA	MOTIVO DELLA EMISSIONE	REDDATTO	VERIFICATO	APPROVATO
A	APR2022	Progetto ESECUTIVO	E. Gennari		F. Frappi
B	APR2023	Agg. Progetto ESECUTIVO	E. Gennari		F. Frappi

EUTECNE
Architettura | Ingegneria
Via A. Volta, 48
50133 Piombino
T. +39 0571 31161
Via Mazzoni 14
50012 Capraia e Campo (PI)
T. +39 0573 850000
Via Roma, 20a
57034 Campo nell'Elba (LI)
T. +39 0565 671944
einfo@eutecne.it
www.eutecne.it