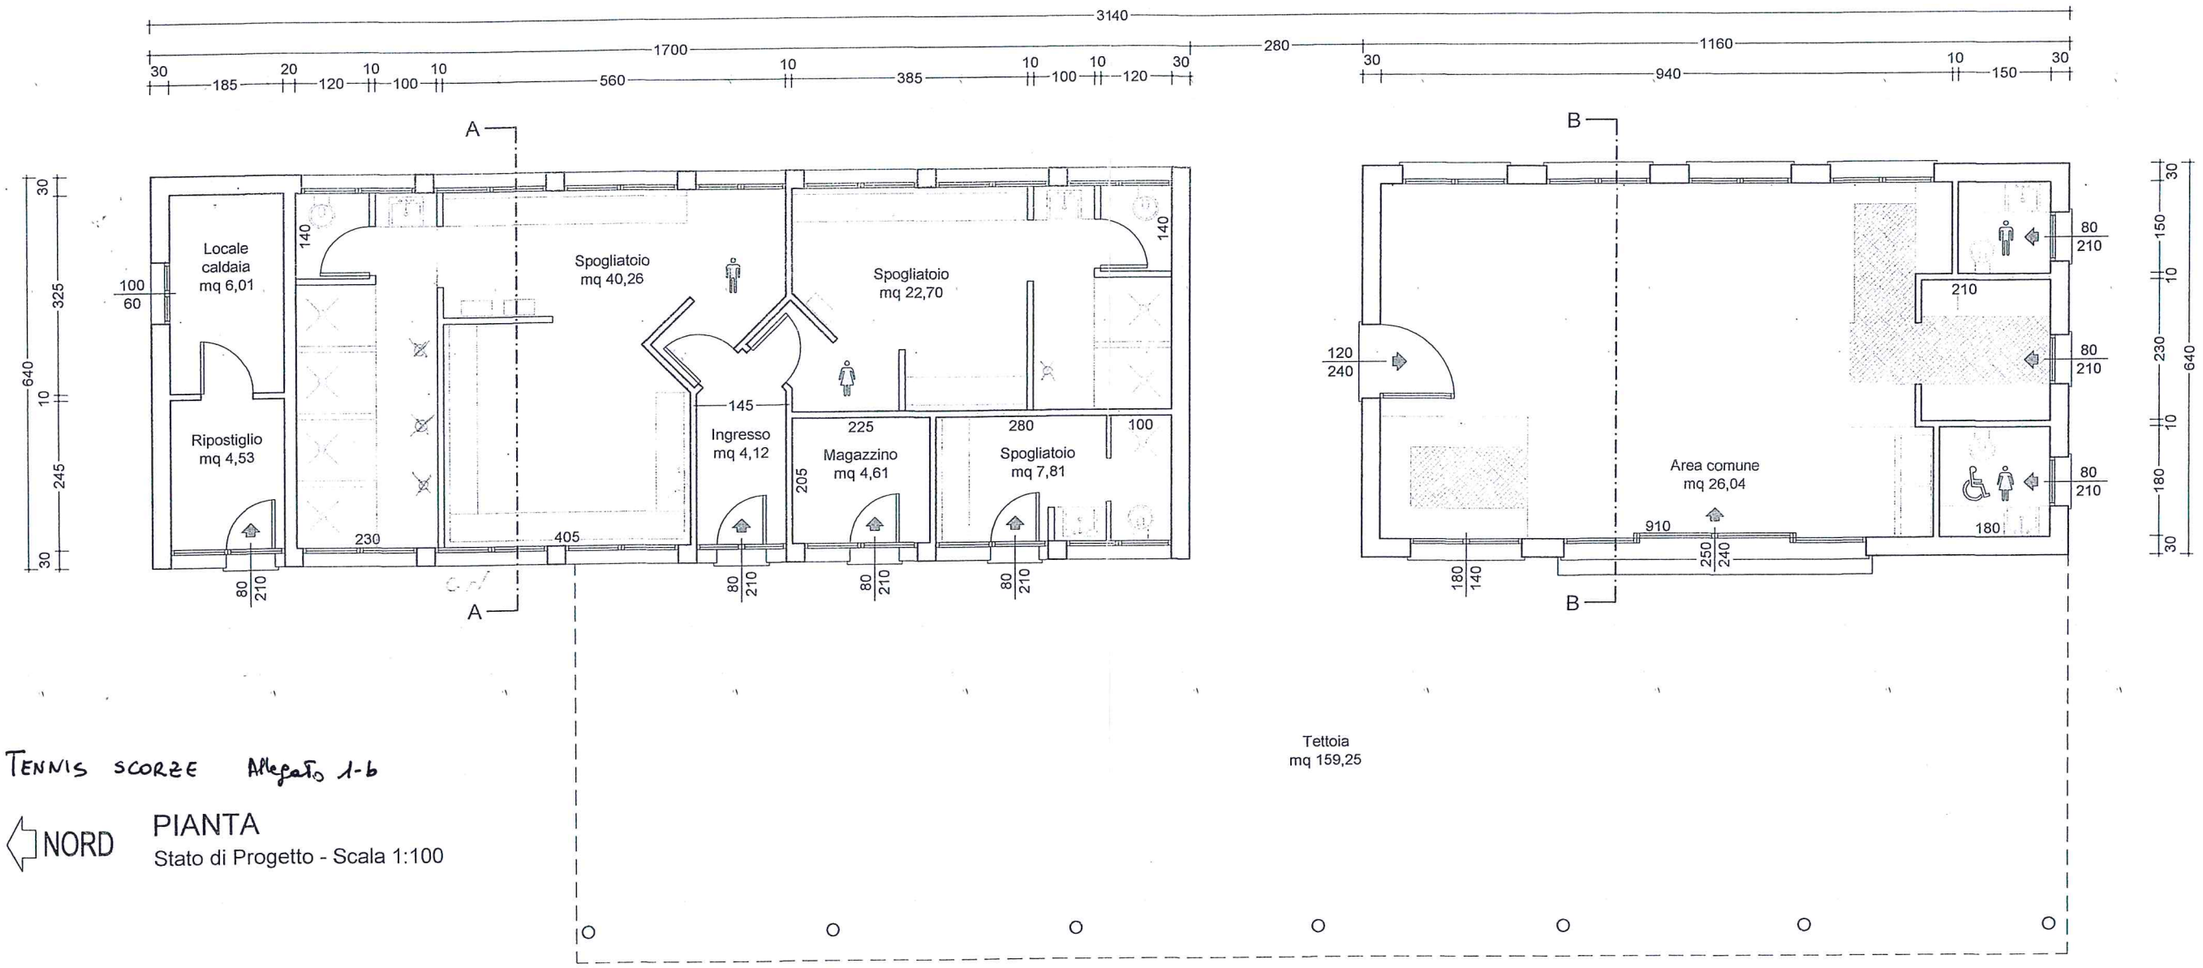

TENNIS SCORZE Allegato 1-b

NORD

PIANTA

Stato di Progetto - Scala 1:100