


I CONI IN SENSO ORIZZONTALE SONO APERTI CON UN ANGOLO PARI AL 15% PER ELISOCORSO NOTTURNI  
I CONI IN SENSO VERTICALE SONO INCLINATI CON UN ANGOLO PARI AL 4,5% PER ELISOCORSO NOTTURNI

- 1 L'INTERSEZIONE DEI PUNTI 1 E 2 SONO AL DI SOTTO DEL NUOVO CONO DELL'ELISOCORSO VERIFICATO CON LA PENDENZA DEL 4,5% (VOLO NOTTURNO)
- 2

■ NUOVO POSIZIONAMENTO E VERIFICA CON VOLO NOTTURNO

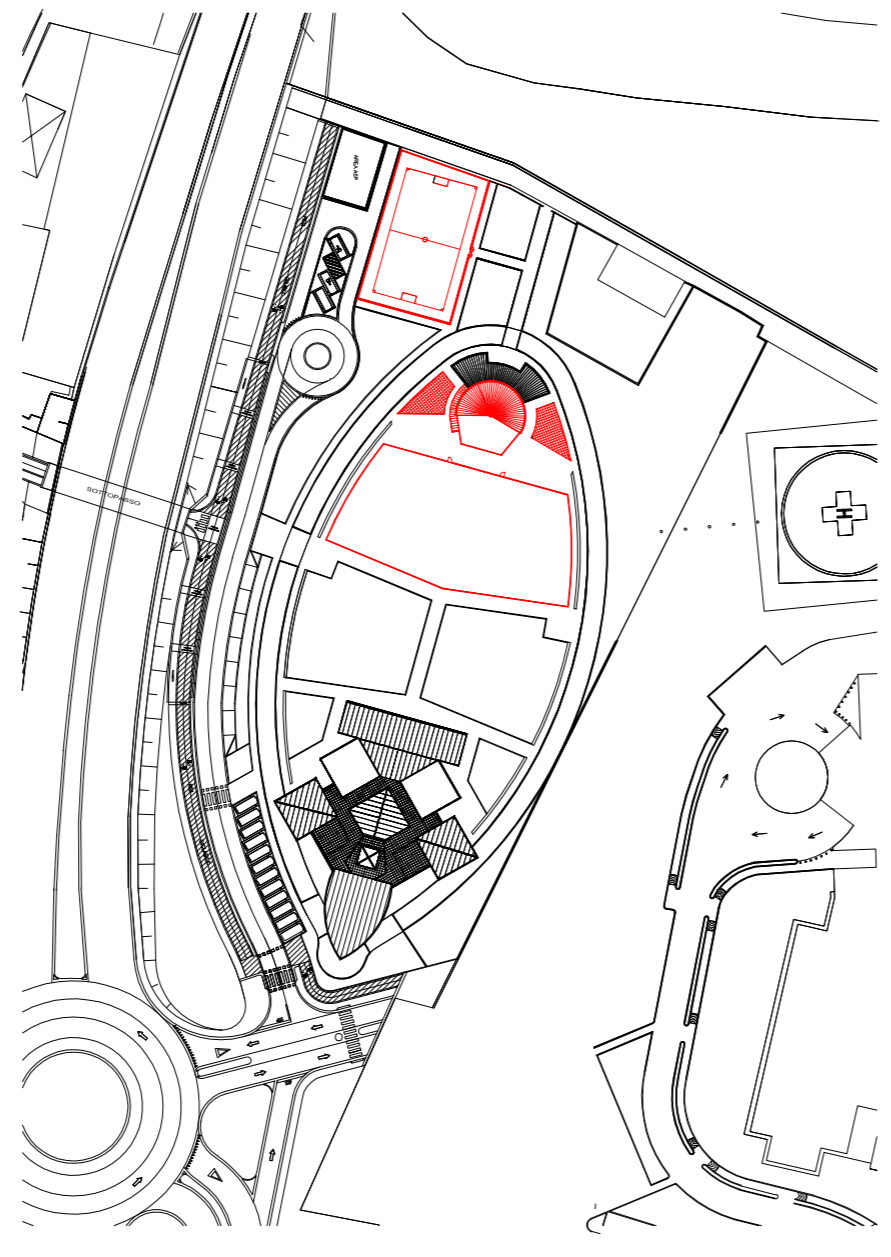

PROVINCIA DI VENEZIA CITTÀ DI CHIOGGIA

SETTORE LAVORI PUBBLICI  
E RESPONSABILE DEL PROGETTO  
Ing. STEFANO PENZI  
E COLLABORATORI ASSOCIATI  
Geo. DANIELE BRUNO

VERIFICA COMPATIBILITÀ ELISOCORSO ESISTENTE  
CON IL CENTRO SCODI EDUCATIVO PER MINORI

02

VERIFICA COMPATIBILITÀ  
CON ELISERFICIE MODIFICATA  
E CON UTILIZZO DIURNO E NOTTURNO

FASE PROGETTAZIONE

SCALA 1:500

DATA 20.07.2012

