


SPOSTAMENTO IN ASSE "X" DI ML. 5,81  
 SPOSTAMENTO IN ASSE "Y" DI ML. 6,56  
 INNALZAMENTO IN ASSE "Z" DI ML. 1,55

 NUOVO POSIZIONAMENTO E VERIFICA CON VOLO NOTTURNO  
 POSIZIONAMENTO ESISTENTE E CON VOLO DIURNO

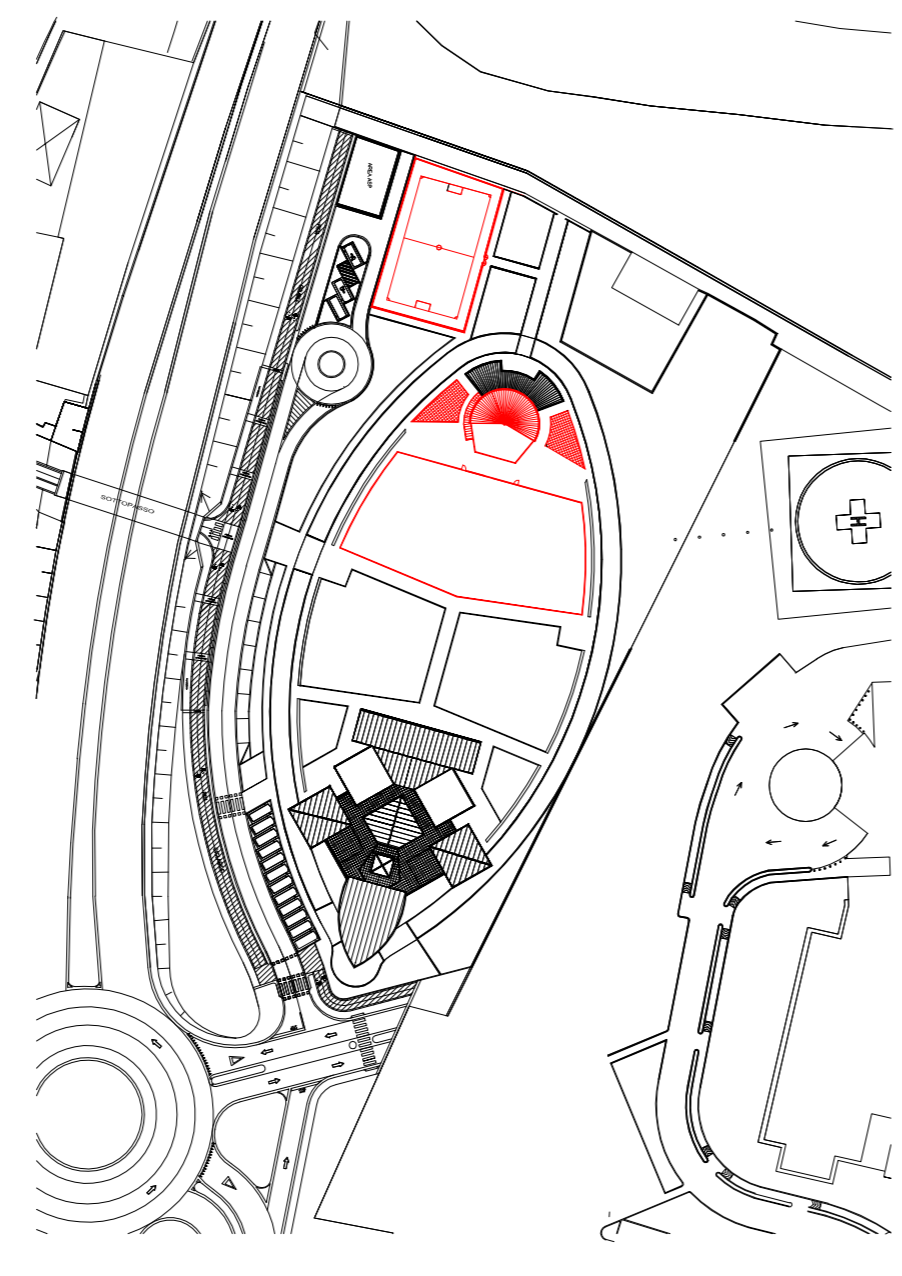

PROVINCIA DI VENEZIA CITTÀ DI CHIOGGIA

SETTORE LAVORI PUBBLICI  
 E RESPONSABILE DEL PROGETTO  
 Ing. STEFANO PENZI

VERIFICA COMPATIBILITÀ ELISOCORSO ESISTENTE  
 CON IL CENTRO SCOD EDUCATIVO PER MINORI

03

FASE PROGETTAZIONE

SOVAPPORZIONE  
 CON EVIDENZATE LE LIEVI MODIFICHE DA  
 APPLICARE

SCALA 1:500  
 DATA 20.07.2012

BG.  
S.GIOVANNI

CANALE DELLA FOSETTA

VENEZIA - PADOVA

VIA M.MARINA

