LEGENDA COMPONENTI ELETTRICI

- INTERRUTTORE UNIPOLARE
- INTERRUTTORE UNIPOLARE CON SPIA
- DEVIATORE UNIPOLARE
- INTERRUTTORE BIPOLARE
- R.P. — RIVELATORE DI MOVIMENTO DA PARETE
- R.P. 360° — RIVELATORE DI MOVIMENTO A SOFFITTO A 360°
- PRESA BIPASSO 10/16A
- PRESA UNIVERSALE 10/16A
- PRESA RETE CABLATA (TELEFONICA - DATI)
- PRESA TV TERRESTRE
- AVVISO OTTICO ACUSTICO PULSANTE TIRANTE BAGNO
- AV.WC — PULSANTE DI CHIAMATA A TIRANTE BAGNO
- AV.WC — PULSANTE RESET ALLARME WC
- POSIZIONE QUADRO ELETTRICO
- PUNTO LUCE A PARETE
- PUNTO LUCE A SOFFITTO
- PANEL LED A SOFFITTO P: 31W (Vedi Particolare) Marca: "TEC-MAR S.r.l." - Modello "LEILA"
- PANEL LED A SOFFITTO P: 26W (Vedi Particolare) Marca: "TEC-MAR S.r.l." - Modello "GEMMA Q3"
- LAMPADA DI EMERGENZA AUTONOMA A LED A PLAFONE A PARETE (Vedi particolare)
- LAMPADA DI EMERGENZA AUTONOMA A LED DA INCASSO O A PLAFONE A SOFFITTO (Vedi particolare)
- MOTORIZZAZIONE ELETTRICA
- ALIMENTAZIONE UTENZE ELETTRICHE
- BOLLITORE ELETTRICO CAPACITA' 100l
- ASPIRATORE RICAMBIO ARIA
- CRONOTERMOSTATO IMPIANTO RISCALDAMENTO A PAVIMENTO
- PANNELLO COMANDO UNITA' DI VENTILAZIONE A SOFFITTO
- UNITA' DI CLIMATIZZAZIONE AD INCASSO A SOFFITTO
- VENTIL CONVETTORE A PARETE
- CS — CASSETTE DI DERIVAZIONE IMPIANTI ELETTRICI E SPECIALI
- POZZETTO IN CLS DISTRIBUZIONE IMPIANTI ELETTRICI E SPECIALI
- DISPERSORE DI TERRA ENTRO POZZETTO ISPEZIONABILE
- COLLEGAMENTO EQUIPOTENZIALE STRUTTURE METALLICHE
- PERCORSO IMPIANTO DI TERRA IN RAME NUDA DA 25mmq
- SALITA / DISCESA LINEE MONTANTI IMPIANTI ELETTRICI E SPECIALI
- PERCORSO PRINCIPALE TUBAZIONI PVC IMPIANTI ELETTRICI SOTTOTRACCIA
- PERCORSO PRINCIPALE TUBAZIONI PVC IMPIANTI SPECIALI SOTTOTRACCIA

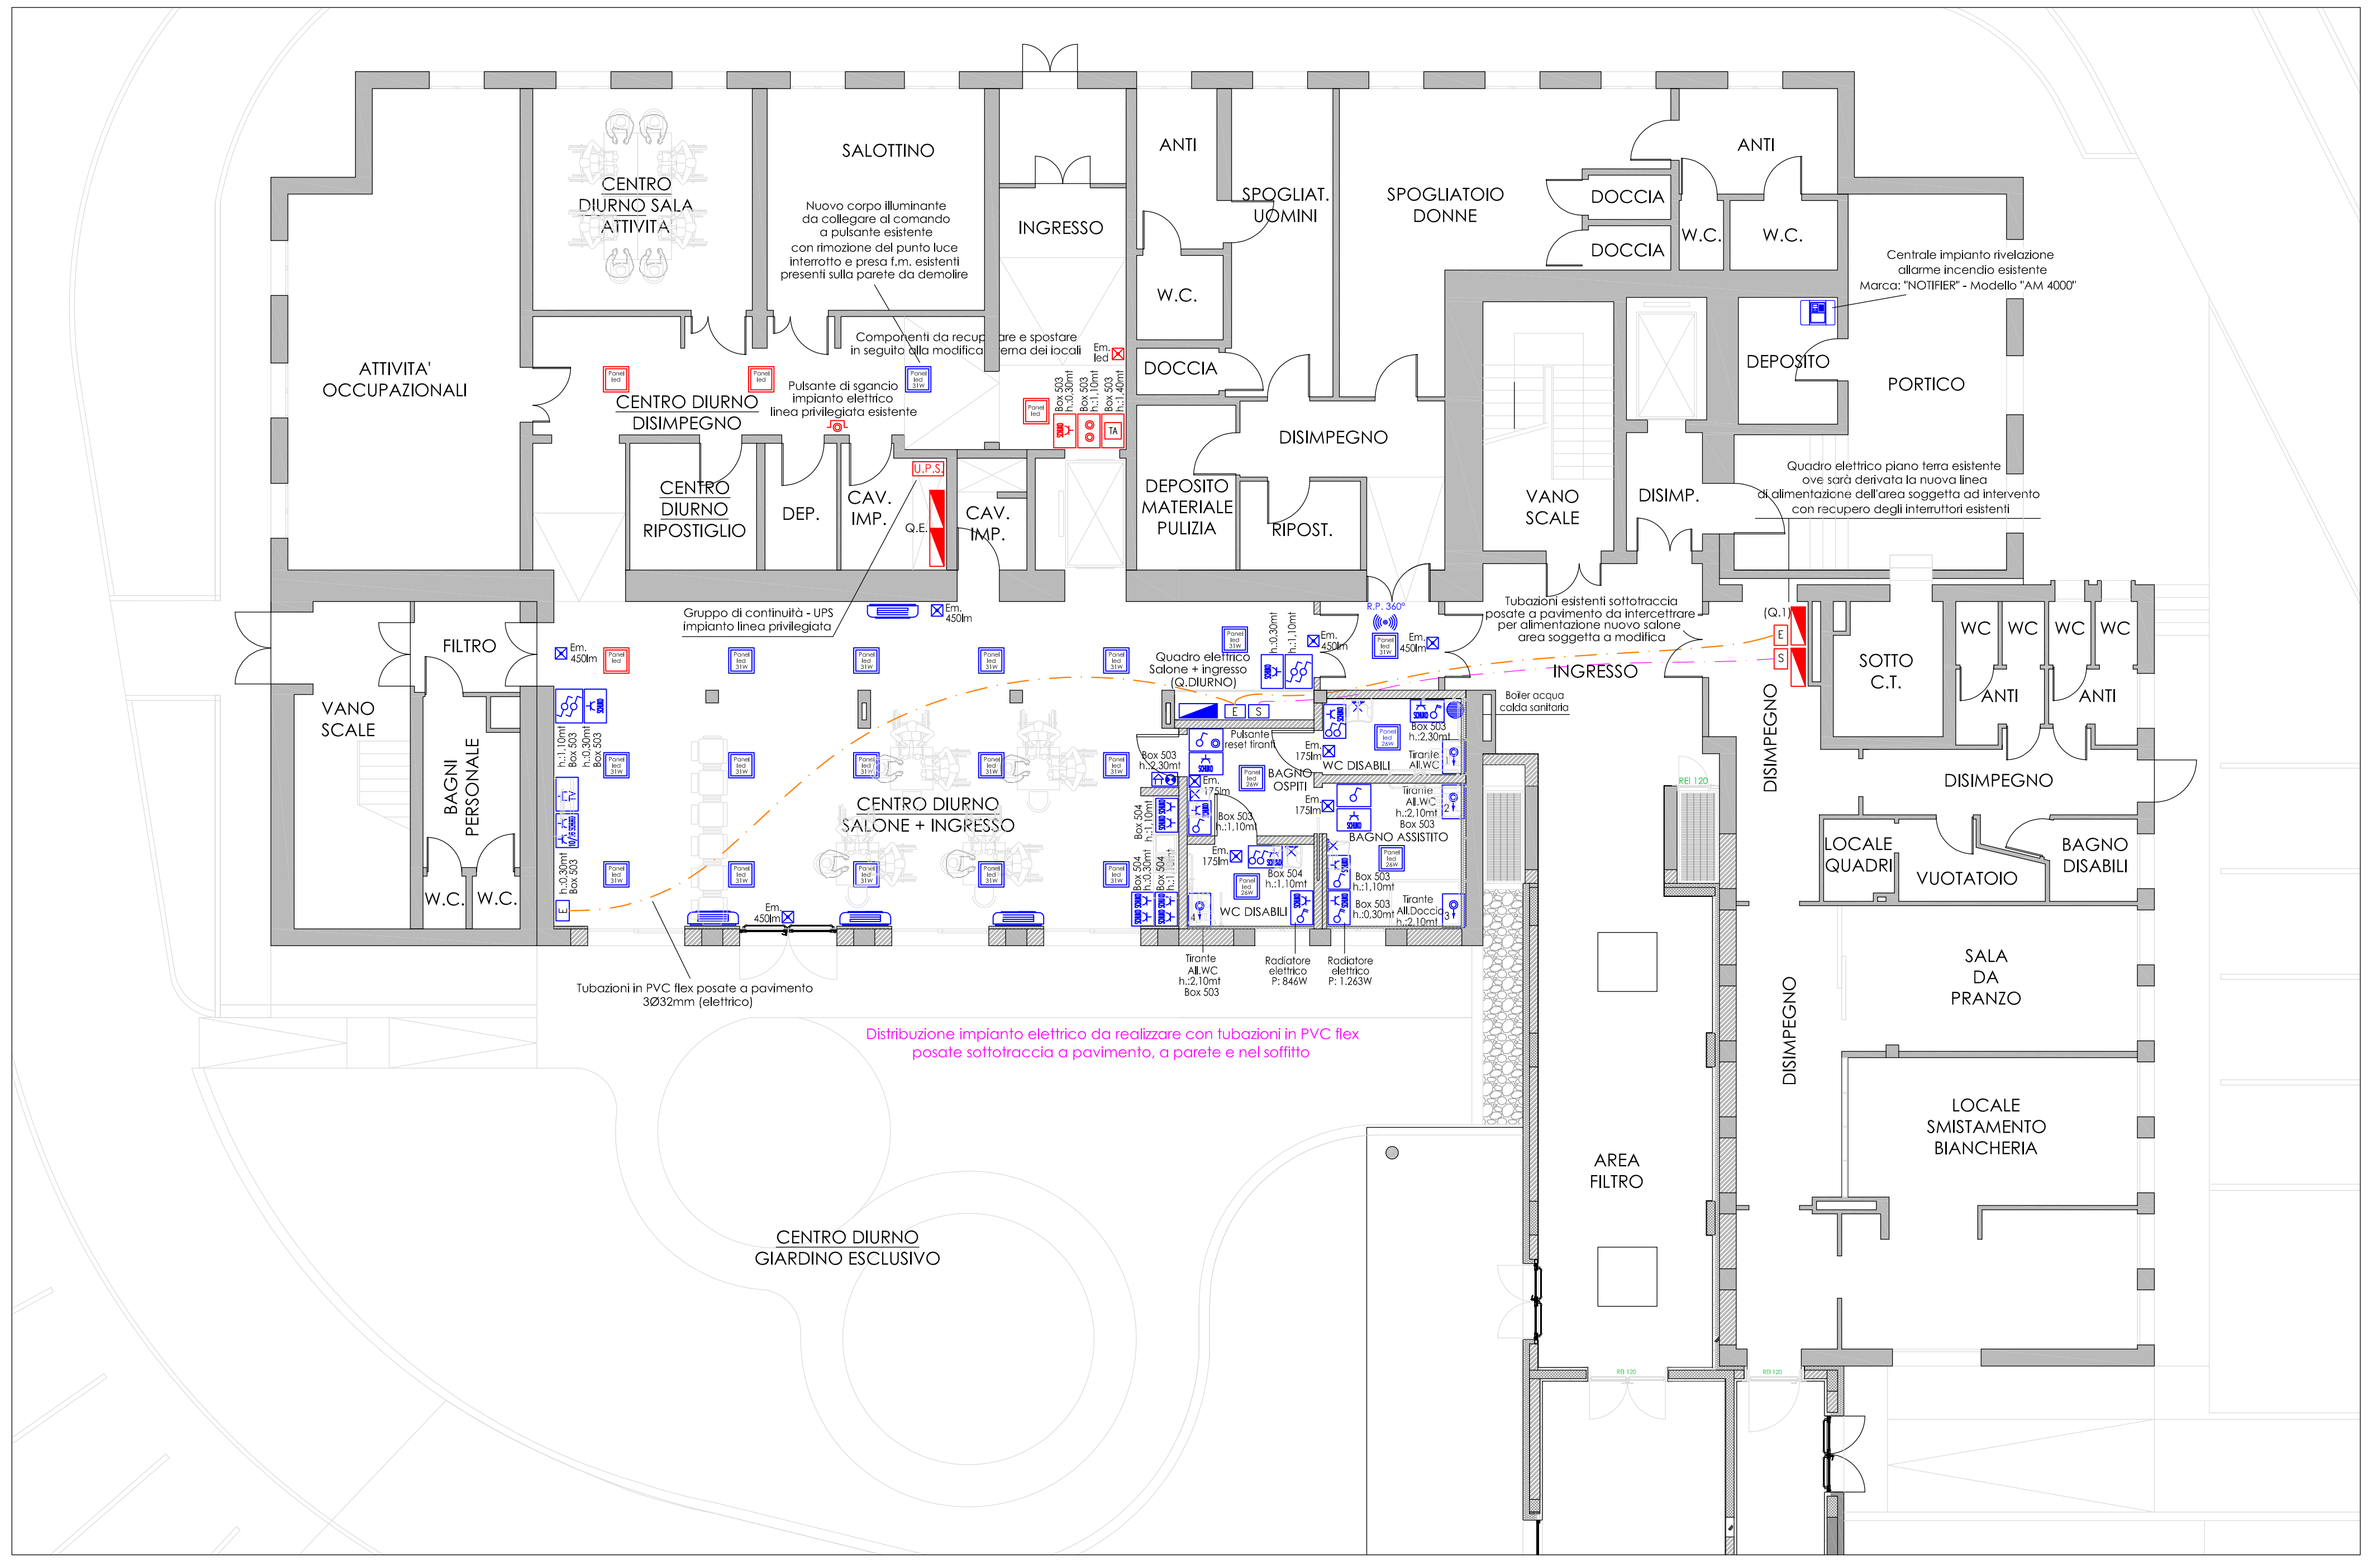

Planimetria particolare centro diurno indipendente padiglione "Santo Stefano"

Scala 1:100

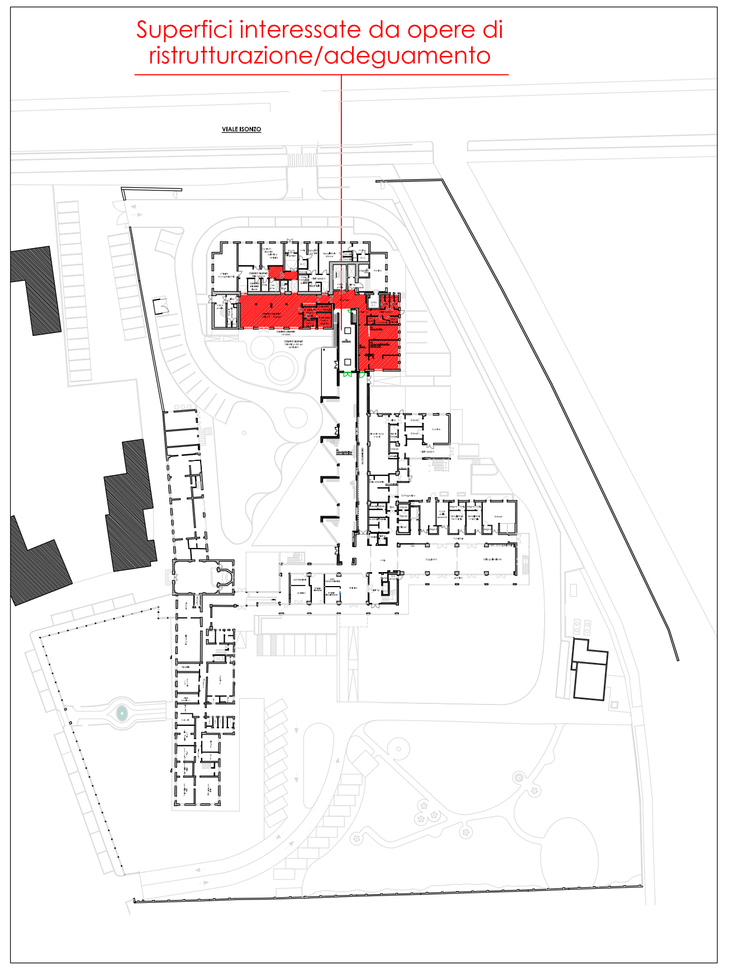

Planimetria generale dell'attività

Scala 1:1000

LEGENDA CORPI ILLUMINANTI

\immagini\elio hp-sp.jpg — Marca "TEC-MAR" - Codice "1807 LEILA HP/QP" o equivalente
Codice descrittivo 1807QP0431EL
LEILA HP 31W 4000K CRI>80 QP UGR<19

\immagini\gemma q3.jpg — Marca "Linergy" - Codice "2005 GEMMA/Q3" o equivalente
Codice descrittivo 2005Q3042EL
GEMMA 26W 4000K CRI>80 MOD. Q3 UGR<19

LEGENDA CORPI ILLUMINANTI DI EMERGENZA

Marca "Linergy" - Codice "PR1304" o equivalente
Codice descrittivo PR11F30EBRT
PRODIGY 175LM 3H SE IP42 ENERGY TEST

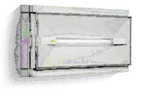

Marca "Linergy" - Codice "PR1318" o equivalente
Codice descrittivo "PR24F20EBRT-H"
PRODIGY 450LM 2H SE IP42 ENERGY TEST ALTO FLUSSO

Marca "Linergy" - Codice "VE1304" o equivalente
Codice descrittivo "VE03F30ABRT"
PRODIGY 450LM 2H SE IP42 ENERGY TEST ALTO FLUSSO

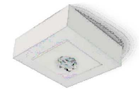

Marca "Linergy" - Codice "VB1302" o equivalente
Codice descrittivo "VB03F30ABRT"
VIVALED EVO BIANCO 360LM 3H SE/SA TEST D85

COMPONENTI IMPIANTI ELETTRICI ESISTENTI DA MANTENERE

NUOVI COMPONENTI IMPIANTI ELETTRICI DI NUOVA REALIZZAZIONE

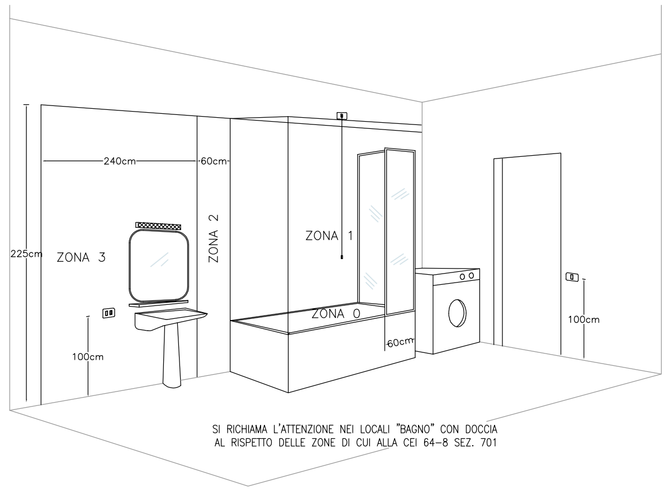

Particolare zone di rispetto locale bagno

SCHEMA INDICATIVO QUOTE D'INSTALLAZIONE COMPONENTI ELETTRICI

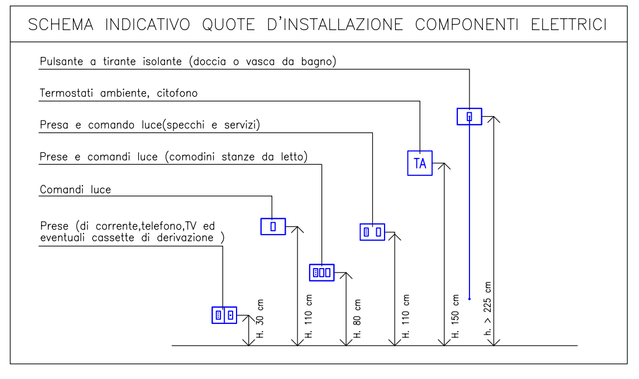

REGIONE VENETO
CITTA' METROPOLITANA DI VENEZIA
COMUNE DI PORTOGRUARO

PROGETTO ESECUTIVO

INTERVENTI DI RISTRUTTURAZIONE PER LA REALIZZAZIONE DI UN CENTRO DIURNO INDIPENDENTE E DI UN COLLEGAMENTO FUNZIONALE TRA I PADIGLIONI "AL PARCO" E "SANTO STEFANO";
INTERVENTI DI ADEGUAMENTO ALLE NORME IN MATERIA DI ANTINCENDIO
CUP D38C21000140002

IMPIANTI ELETTRICI

ELABORATO GRAFICO
DISPOSIZIONE COMPONENTI IMPIANTO ELETTRICI
PLANIMETRIA GENERALE AREA CENTRO DIURNO
PIANO TERRA PADIGLIONE "SANTO STEFANO"

TAVOLA N° **E.01**

SCALA **1:100**

ORDINE DEGLI ARCHITETTI PIANIFICATORI PAESAGISTI E CONSERVATORI DELLA PROVINCIA DI VENEZIA — SEZIONE A — ARCHITETTO — FEDERICA CUSIN — N° 3554

I.P.A,B. Residenza per anziani G. Francescon
Borgo San Gottardo n°44, Portogruaro - 30026
C.F.: 83000250270

Dott. Daniele Dal Ben
Segretario Direttore dell'IPAB
Residenza per anziani Giuseppe Francescon

Aprile 2023
REV.01
a seguito del primo rapporto di verifica preventiva dell progetto esecutivo

PER. INDUSTRIALE STEFANO BENVENUTO
30025, Fossalta di Portogruaro
via G. Repele, 40
Cell.+39 349 3119581
e.mail e Pec:
stefano.benvenuto01@pec.perind.it

STUDIO CUSIN ARCH. FEDERICA
30026, Portogruaro (Venezia),Via Giuseppe Giacosa n°6
Tel. +39 0421 760077 Cel. +39 347 917 8079
e.mail: info@architettocusin.it
Pec: federica.cusin@archiworldpec.it
P.I.: 03623440272 C.F.:CSNFRC75A69E473F