COMPONENTI IMPIANTI ELETTRICI ESISTENTI DA MANTENERE

NUOVI COMPONENTI IMPIANTI ELETTRICI DI NUOVA REALIZZAZIONE

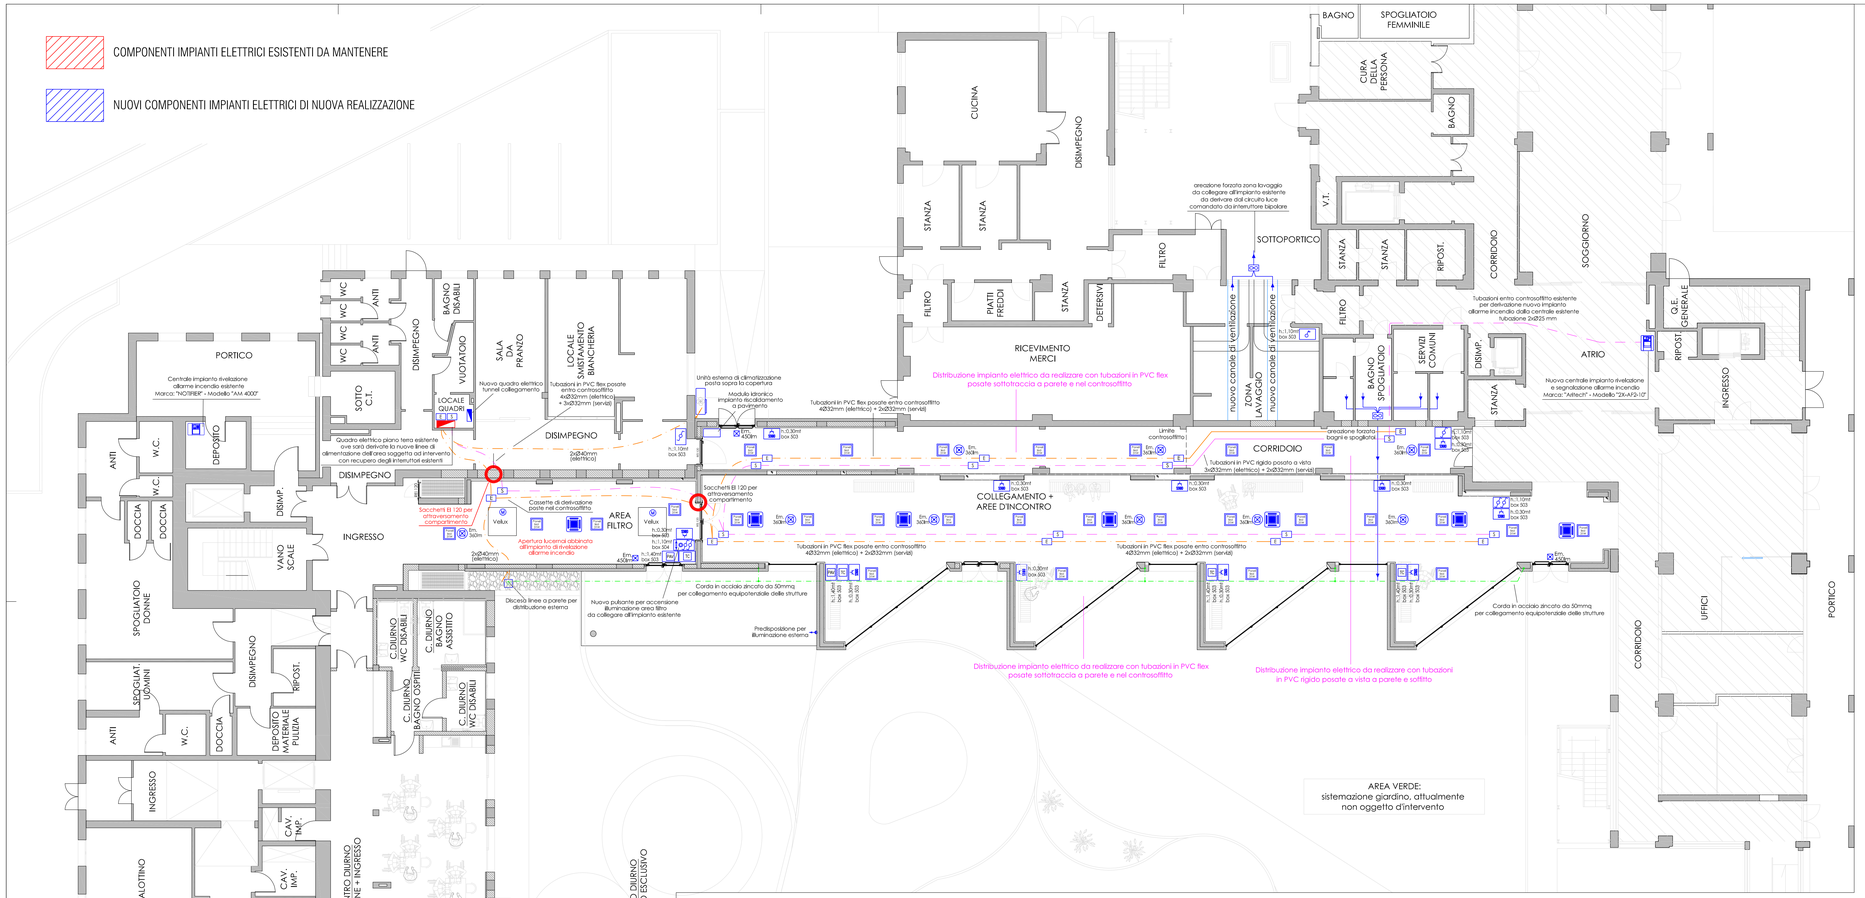

Planimetria particolare collegamento tra padiglioni

Scala 1:100

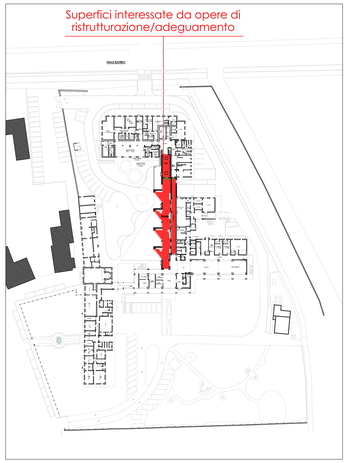

Planimetria generale dell'attività

Scala 1:1000

LEGENDA COMPONENTI ELETTRICI

- INTERRUTTORE UNIPOLARE
- INTERRUTTORE UNIPOLARE CON SPIA
- DEVIATORE UNIPOLARE
- INTERRUTTORE BIPOLARE
- R.P. RIVELATORE DI MOVIMENTO DA PARETE
- R.P. RAD. RIVELATORE DI MOVIMENTO A SOFFITTO A 360°
- PRESA BIPASSO 10/16A
- PRESA UNIVERSALE 10/16A
- PRESA RETE CABLATA (TELEFONICA - DATI)
- PRESA TV TERRESTRE
- AVVISO OTTICO ACUSTICO PULSANTE TIRANTE BAGNO
- BL MC PULSANTE DI CHIAMATA A TIRANTE BAGNO
- RL MC PULSANTE RESET ALLARME WC
- POSIZIONE QUADRO ELETTRICO
- PUNTO LUCE A PARETE
- PUNTO LUCE A SOFFITTO
- PANEL LED A SOFFITTO P. 31W (Vedi Particolare su Tav. E01) Marca: "TECLAMPS LIS" - Modello "LISLA"
- PANEL LED A SOFFITTO P. 26W (Vedi Particolare su Tav. E01) Marca: "TECLAMPS LIS" - Modello "GISMVA 02"
- LAMPADA DI EMERGENZA AUTONOMA A LED A PLAFONE A PARETE (Vedi particolare su Tav. E01)
- LAMPADA DI EMERGENZA AUTONOMA A LED DA INCASSO O A SOFFITTO (Vedi particolare su Tav. E01)
- MOTORIZZAZIONE ELETTRICA
- ALIMENTAZIONE UTENZE ELETTRICHE
- BOLLIFORE ELETTRICO CAPACE'A' 100l
- ASPIRATORE RICAMBIO ARIA
- CRONOTERMOSTATO IMPIANTO RISCALDAMENTO A PAVIMENTO
- PANNELLO COMANDO LINEA DI VENTILAZIONE A SOFFITTO
- LINEA DI CLIMATIZZAZIONE AD INCASSO A SOFFITTO
- VENTIL CONVETTORE A PARETE
- CASSETTE DI DERIVAZIONE IMPIANTI ELETTRICI E SPECIALI
- POZZETTO IN CLS DISTRIBUZIONE IMPIANTI ELETTRICI E SPECIALI
- DISPERSORE DI TERRA ENTRO POZZETTO ISPEZIONABILE
- COLLEGAMENTO EQUIPOTENZIALE STRUTTURE METALLICHE
- PERCORSO IMPIANTO DI TERRA IN ARME NUDA DA 25mmq
- SALITA / DISCESA LINEE MONTANTI IMPIANTI ELETTRICI E SPECIALI
- PERCORSO PRINCIPALE TUBAZIONI PVC IMPIANTI ELETTRICI SOTTOTRACCIA
- PERCORSO PRINCIPALE TUBAZIONI PVC IMPIANTI SPECIALI SOTTOTRACCIA
- PERCORSO PRINCIPALE TUBAZIONI PVC IMPIANTI ELETTRICI A VISTA
- PERCORSO PRINCIPALE TUBAZIONI PVC IMPIANTI SPECIALI A VISTA

SCHEMA INDICATIVO QUOTE D'INSTALLAZIONE COMPONENTI ELETTRICI

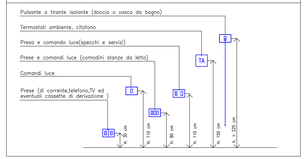

REGIONE VENETO
CITTA' METROPOLITANA DI VENEZIA
COMUNE DI PORTOGRUARO

PROGETTO ESECUTIVO

INTERVENTI DI RISTRUTTURAZIONE PER LA REALIZZAZIONE DI UN CENTRO DIURNO INDIPENDENTE E DI UN COLLEGAMENTO FUNZIONALE TRA I PADIGLIONI "AL PARCO" E "SANTO STEFANO";
INTERVENTI DI ADEGUAMENTO ALLE NORME IN MATERIA DI ANTINCENDIO
CUP D38C21000140002

IMPIANTI ELETTRICI

ELABORATO GRAFICO
DISPOSIZIONE COMPONENTI IMPIANTO ELETTRICI
PLANIMETRIA AREA NUOVO TUNNEL COLLEGAMENTO FUNZIONALE TRA I PADIGLIONI "AL PARCO" E "SANTO STEFANO"

E.02

1:100

ORDINE DEGLI ARCHITETTI PIANIFICATORI PAESAGGISTI E CONSERVATORI DELLA PROV. VE - FEDERICA CUSIN N° 3554 SEZIONE A ARCHITETTO

I.P.A.B. Residenza per anziani G. Francescon
Borgo San Gottardo n°44, Portogruaro - 30026
C.F. 83000250270

Dott. Daniele Dal Ben
Segretario Direttore dell'IPAB
Residenza per anziani Giuseppe Francescon

PER. INDUSTRIALE STEFANO BENVENUTO
30025, Fossalta di Portogruaro
via G. Repele, 40
Cell.+39 349 3119581
e.mail e Pec:
stefano.benvenuto01@pec.perind.it

STUDIO CUSIN ARCH. FEDERICA
30026, Portogruaro (Venezia),Via Giuseppe Giacosa n°6
Tel. +39 0421 760077 Cel. +39 347 917 8079
e.mail: info@architettocusin.it
Pec: federica.cusin@archiworldpec.it
P.I.: 03623440272 C.F.:CSNFRC75A69E473F

Aprile 2023
ED 01
a seguito del primo rapporto di verifica preventiva del progetto esecutivo