NUOVI COMPONENTI IMPIANTO ALLARME INCENDIO DA INSTALLARE AREA CENTRO DIURNO

NUOVI COMPONENTI IMPIANTO ALLARME INCENDIO DA INSTALLARE AREA NUOVO COLLEGAMENTO TRA PADIGLIONI

NUOVI COMPONENTI IMPIANTO ALLARME INCENDIO DA SOSTITUIRE ALL'IMPIANTO ESISTENTE

COMPONENTI IMPIANTO ALLARME INCENDIO ESISTENTI DA MANTENERE

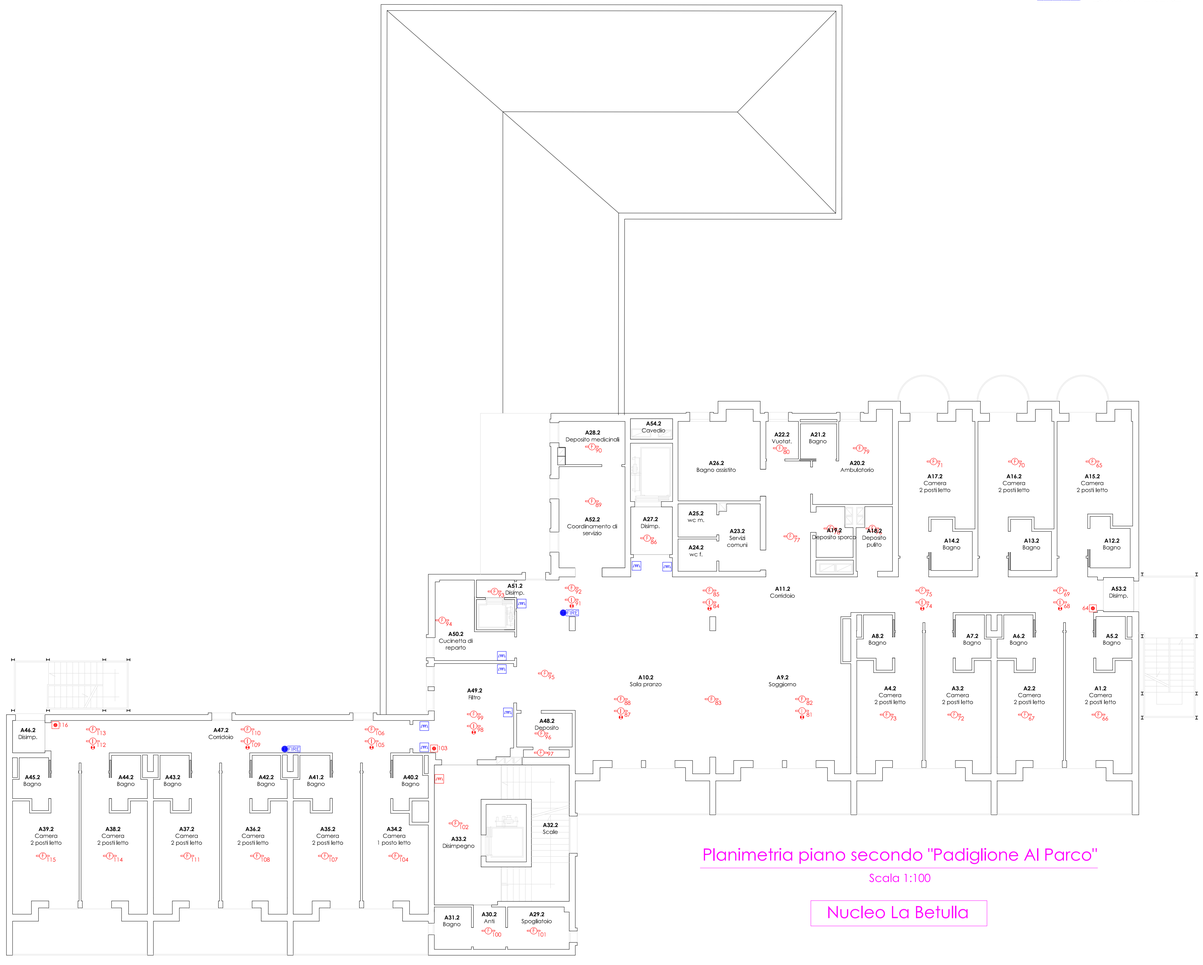

Planimetria piano secondo "Padiglione Al Parco"

Scala 1:100

Nucleo La Betulla

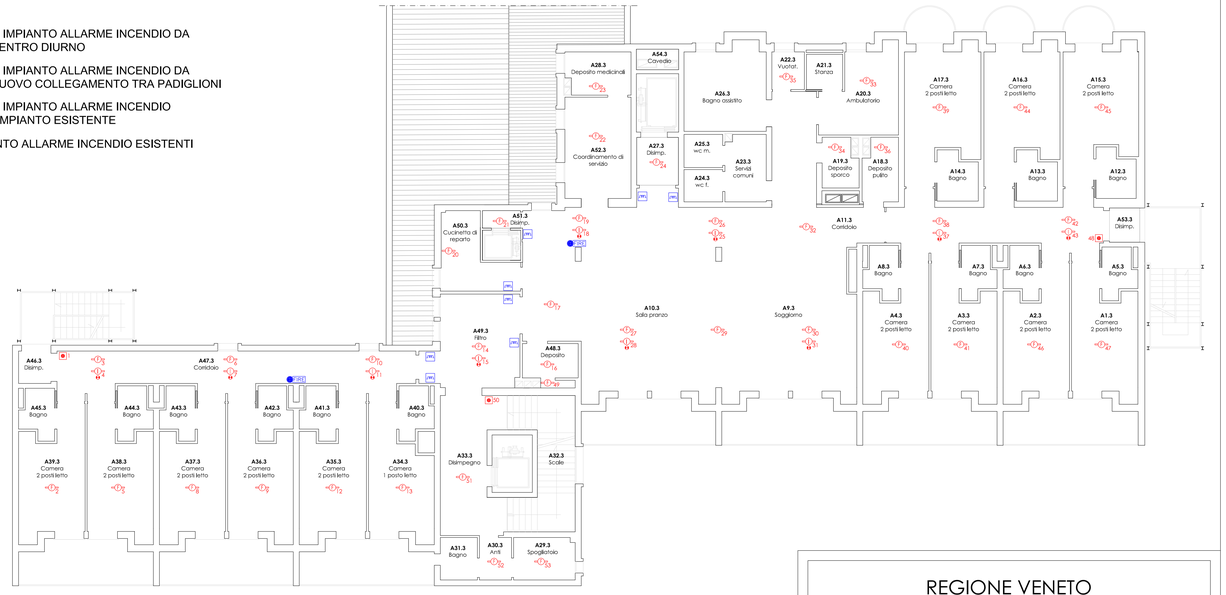

Planimetria piano terzo "Padiglione Al Parco"

Scala 1:100

Nucleo Il Melograno

REGIONE VENETO
CITTA' METROPOLITANA DI VENEZIA
COMUNE DI PORTOGRUARO

PROGETTO ESECUTIVO

INTERVENTI DI RISTRUTTURAZIONE PER LA REALIZZAZIONE DI UN CENTRO DIURNO INDIPENDENTE E DI UN COLLEGAMENTO FUNZIONALE TRA I PADIGLIONI "AL PARCO" E "SANTO STEFANO";
INTERVENTI DI ADEGUAMENTO ALLE NORME IN MATERIA DI ANTINCENDIO
CUP D38C21000140002

IMPIANTI ELETTRICI

ELABORATO GRAFICO
DISPOSIZIONE COMPONENTI IMPIANTO SEGNALAZIONE E RIVELAZIONE ALLARME INCENDIO
PLANIMETRIA PIANO SECONDO E TERZO DELL'EDIFICIO "PADIGLIONE AL PARCO"

TAV. **E.06**

SCALA 1:100

ORDINE DEGLI ARCHITETTI PIANIFICATORI PAESAGGISTI E CONSERVATORI DELLA PROVINCIA DI VENEZIA — SEZIONE A — ARCHITETTO — FEDERICA CUSIN — N° 3564

COMMITTENTE
I.P.A.B. Residenza per anziani G. Francescon
Borgo San Gottardo n°44, Portogruaro – 30026
C.F. 83000250270

Dott. Daniele Dal Ben
Segretario Direttore dell'IPAB
Residenza per anziani Giuseppe Francescon

DATA
Aprile 2023
REV 01
a seguito del primo rapporto di verifica preventiva del progetto esecutivo

TIMBRO E FIRMA

PER. INDUSTRIALE STEFANO BENVENUTO
30025. Fossalta di Portogruaro
via G. Repele, 40
Cell. +39 349 3119581
e.mail e Pec:
stefano.benvenuto01@pec.perind.it

STUDIO CUSIN ARCH. FEDERICA
30026, Portogruaro (Venezia), Via Giuseppe Giacosa n°6
Tel. +39 0421 760077 Cel. +39 347 917 8079
e.mail: info@architettocusin.it
Pec: federica.cusin@archiworldpec.it
P.I.: 03623440272 C.F.:CSNFRC75A69E473F