




PIANTA BLOCCO SPOGIATOI scala 1:50

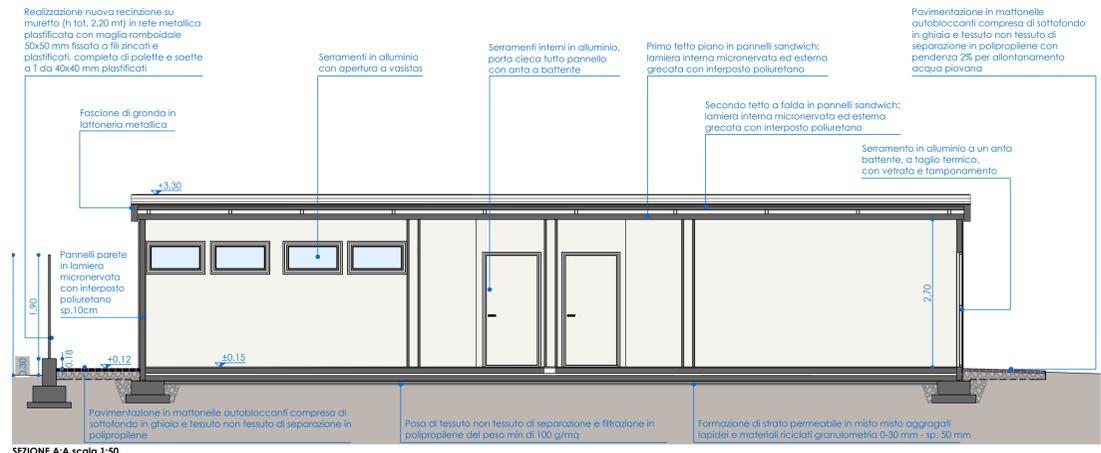


SEZIONE A-A scala 1:50

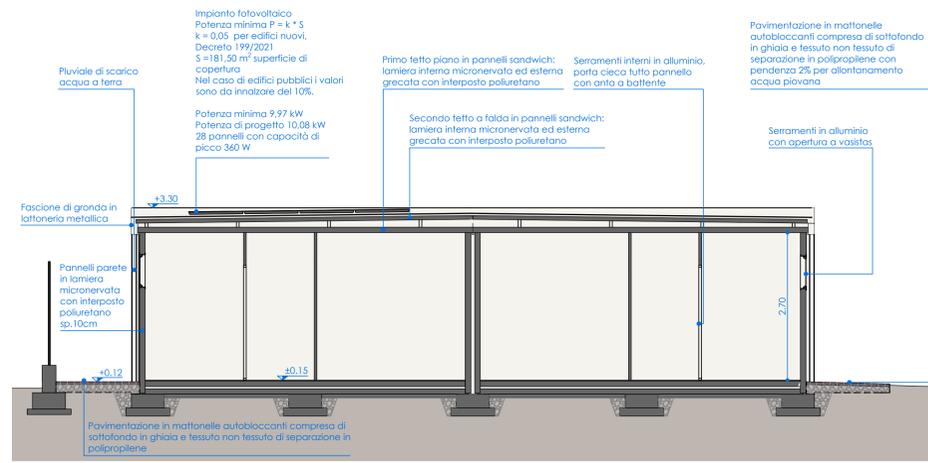


SEZIONE B-B scala 1:50

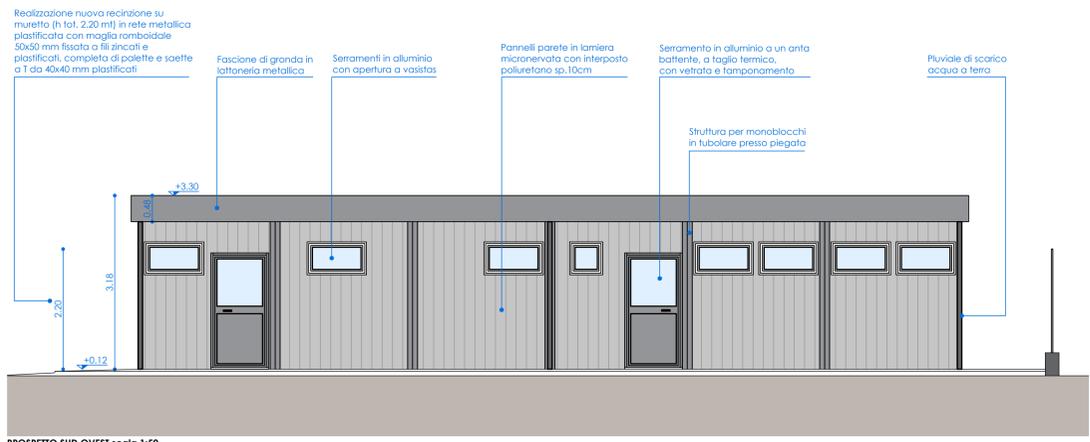


PROSPETTO SUD OVEST scala 1:50

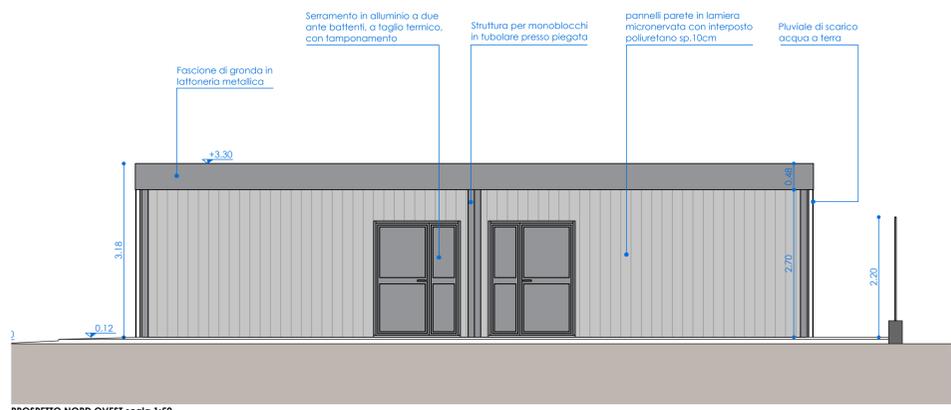

PROSPETTO NORD OVEST scala 1:50

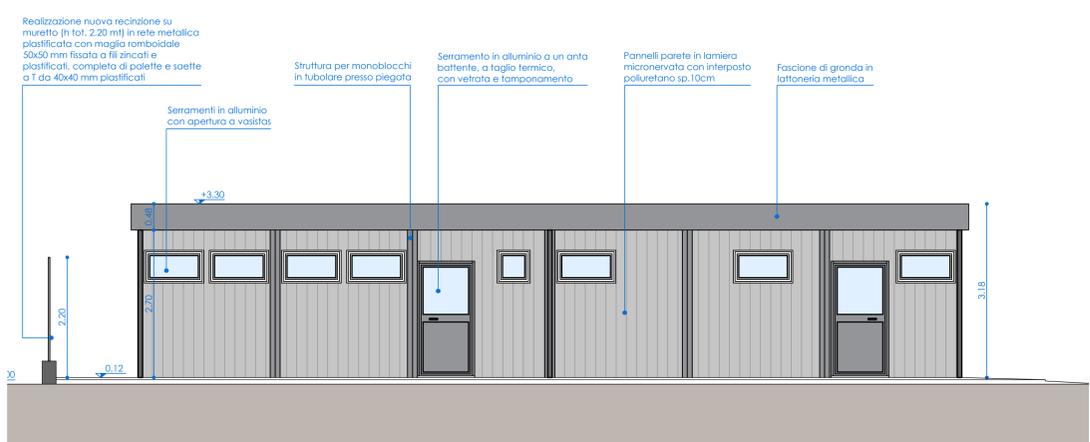

PROSPETTO NORD EST scala 1:50

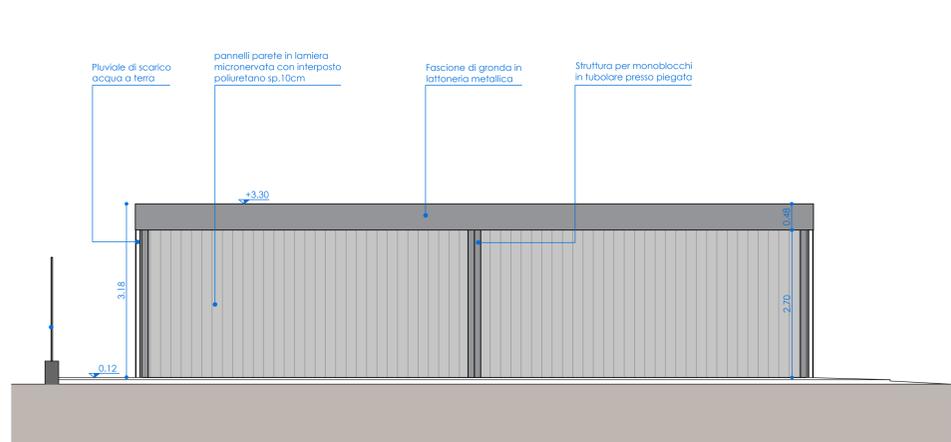

PROSPETTO NORD OVEST scala 1:50

REGIONE DEL VENETO
 ACCORDO QUADRO PER L'AFFIDAMENTO DI LAVORI (OG1-OG11) E SERVIZI DI INGEGNERIA E ARCHITETTURA (E.20 - E.13 - IA.02 - IA.04) PER LA RISTRUTTURAZIONE, LA MANUTENZIONE E LA RIQUALIFICAZIONE ECOSOSTENIBILE DI STRUTTURE EDILIZIE PUBBLICHE ESISTENTI
 SUB-LOTTO PRESTAZIONALE 1 - SERVIZI TECNICI - LOTTO GEOGRAFICO 2 (VE-BO-FI)
 CIG DELL'ACCORDO QUADRO: 9424614D7F

REGIONE VENETO
 CUP DELL'INTERVENTO: F85B2200010003 CIG DEL CONTRATTO SPECIFICO: 9424614D7F

PROGETTO DEFINITIVO-ESECUTIVO

GRUPPO DI PROGETTAZIONE:
rpa
 Ing. V. Valentini
 Geol. S. Piazzoli
 Ing. M. Proccacci
 Ing. M.G. Sarzi
 Ing. M. Vaccarelli

mandante: **ETS S.p.A.**
 Ing. G. Parietti
 Ing. D. Romano
 Ing. V. Guarnini
 Arch. N. Romano
 Ing. E. Facchinetti

mandante: **SMAA**
 Ing. M. Muzi
 Ing. L. Muzi

COMMITTENZA: COMUNE DI MUSILE DI PIAVE
 Città Metropolitanamente di Venezia
 AREA TECNICA - Unità Operativa Lavori Pubblici e Manutenzioni
 Piazza VIII Giugno, 1 - 30038 Musile di Piave (TV)
 Responsabile Unico del Procedimento: Arch. Massimo Paschetto

ELABORATO: **ARCHITETTONICO**
 Blocco prefabbricato - Spogliatoi calcio e servizi

REV	DATA	DESCRIZIONE	REDATTO	VERIFICATO	APPROVATO
01	20/06/2023	REVISIONE PER VALIDAZIONE	Ing. F. Angeloni	Arch. N. Romano	Ing. V. Valentini
00	16/05/2023	EMISSIONE	Ing. F. Angeloni	Arch. N. Romano	Ing. V. Valentini

IDENTIFICATIVO ELABORATO: 007A-0073-23-PE-01
 IDENTIFICATIVO INTERVENTO: Ampliamento degli impianti sportivi di via Argine San Marco Finalizzato al miglioramento dell'aggregazione e offerta formativa
 SCALA: 1:50