



PIANTA NUOVO TRATTO DI PERCORSO CICLO/PEDONALE E CARRALE
scala 1:250



PLANIMETRIA
scala 1:500

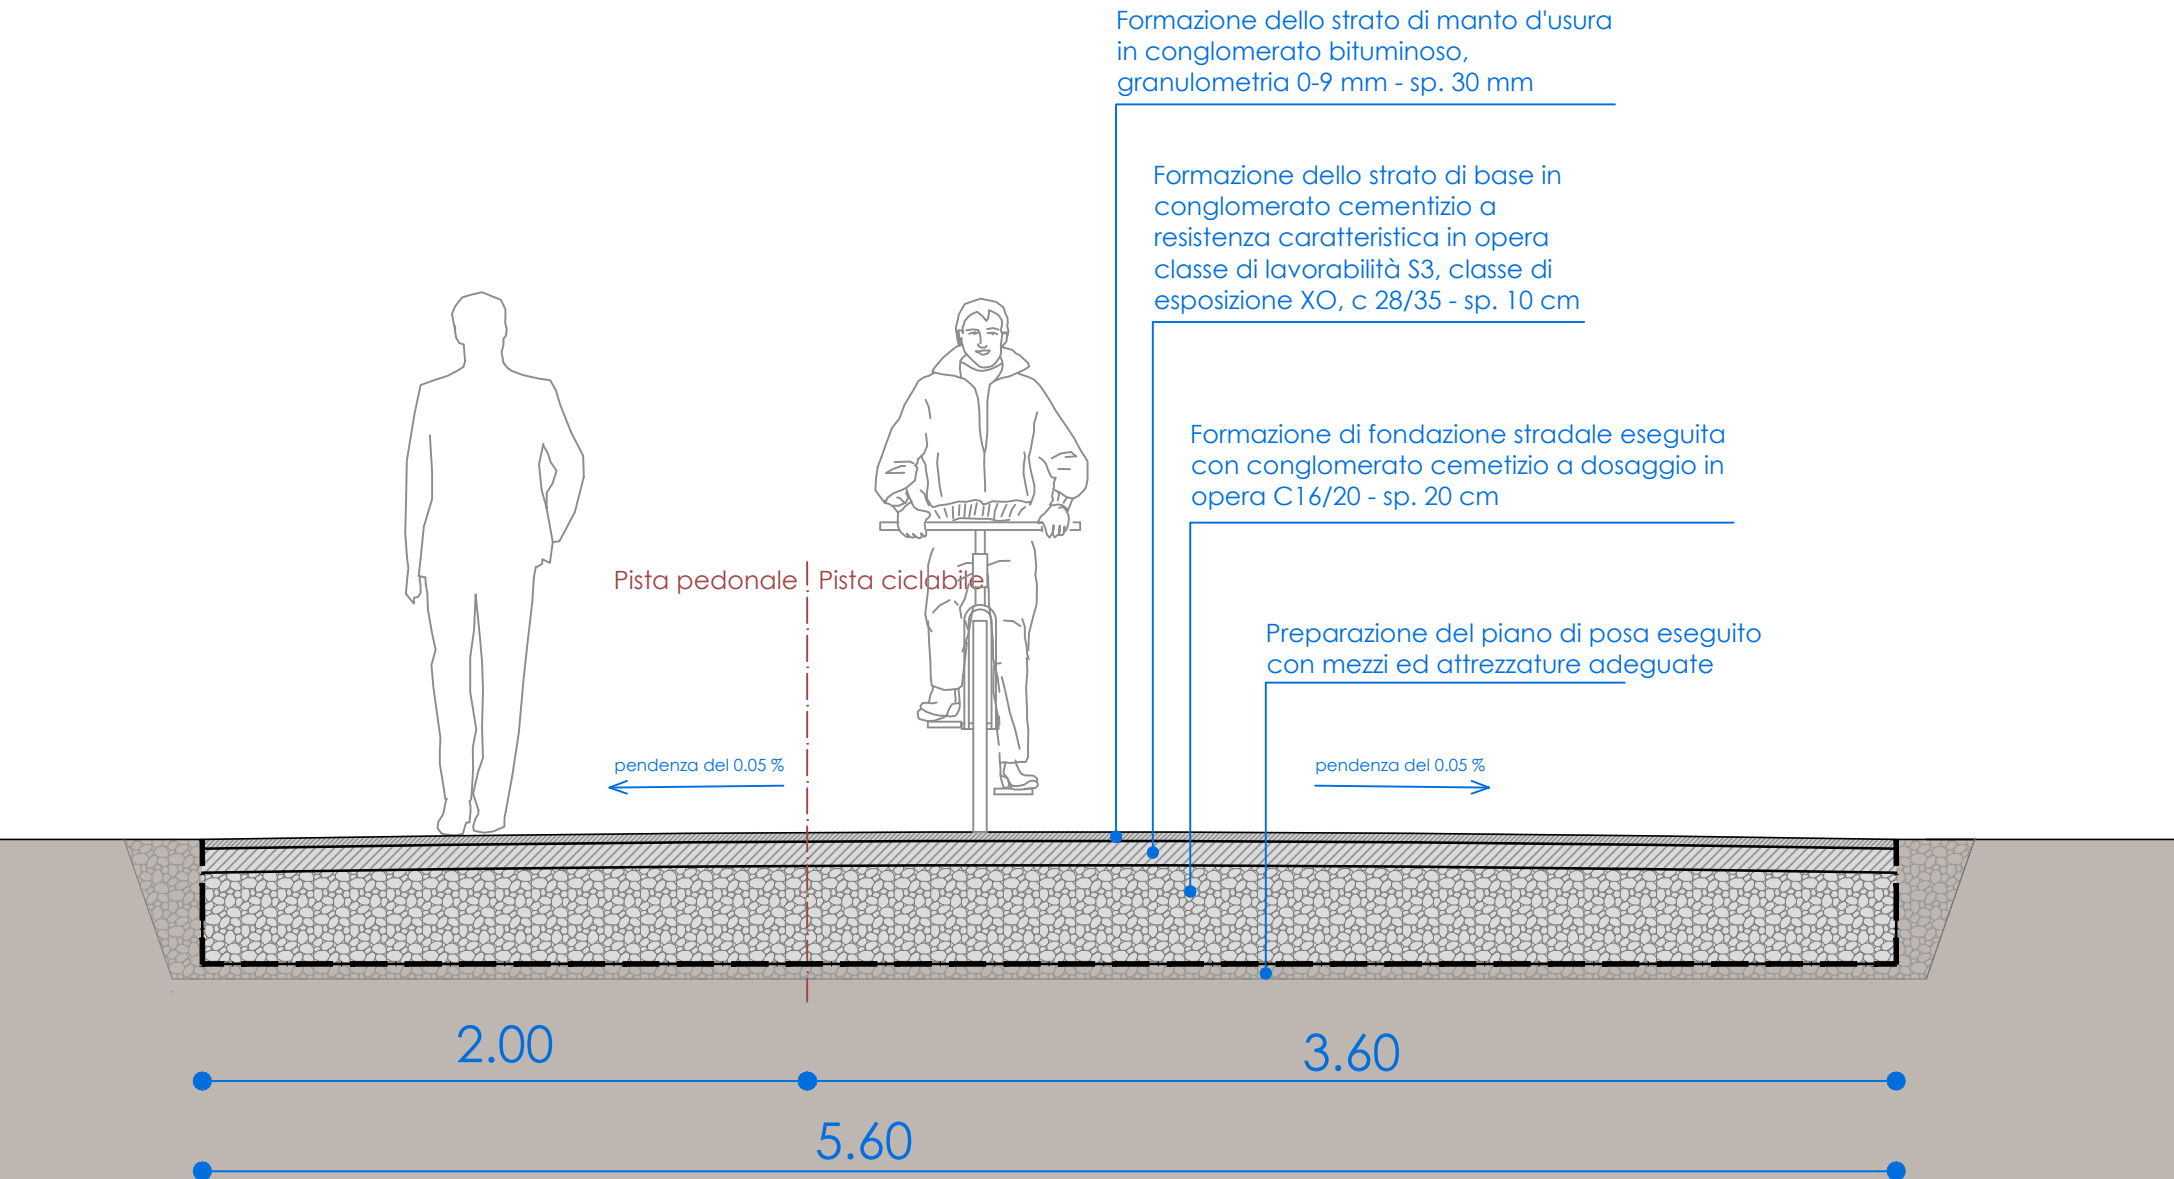


SEZIONE A-A - scala 1:25

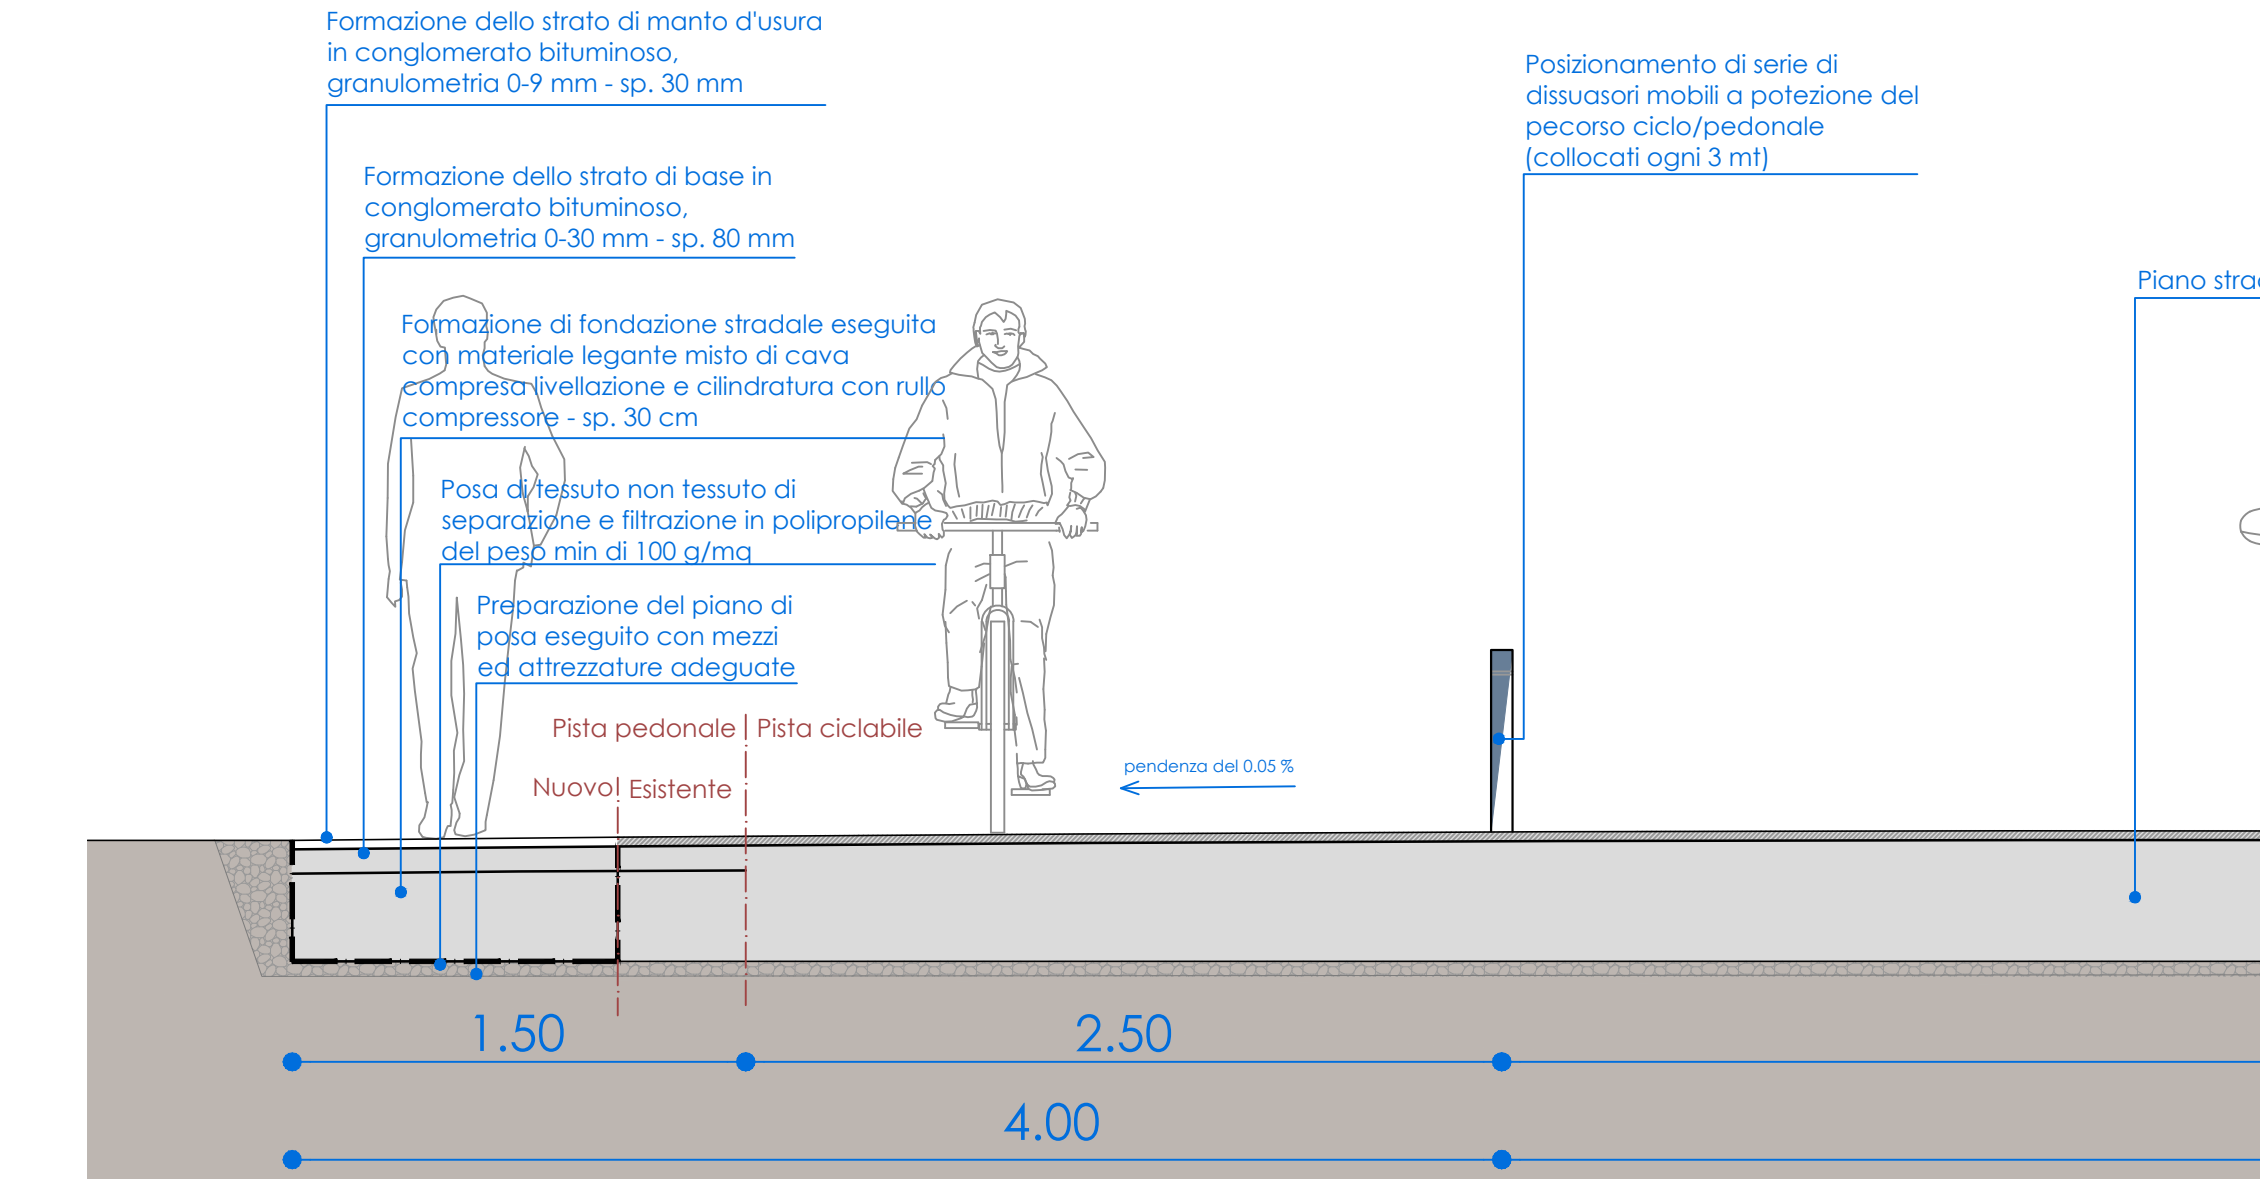


SEZIONE B-B - scala 1:25

Dispositivi mobili (collocati ogni 3 mt)

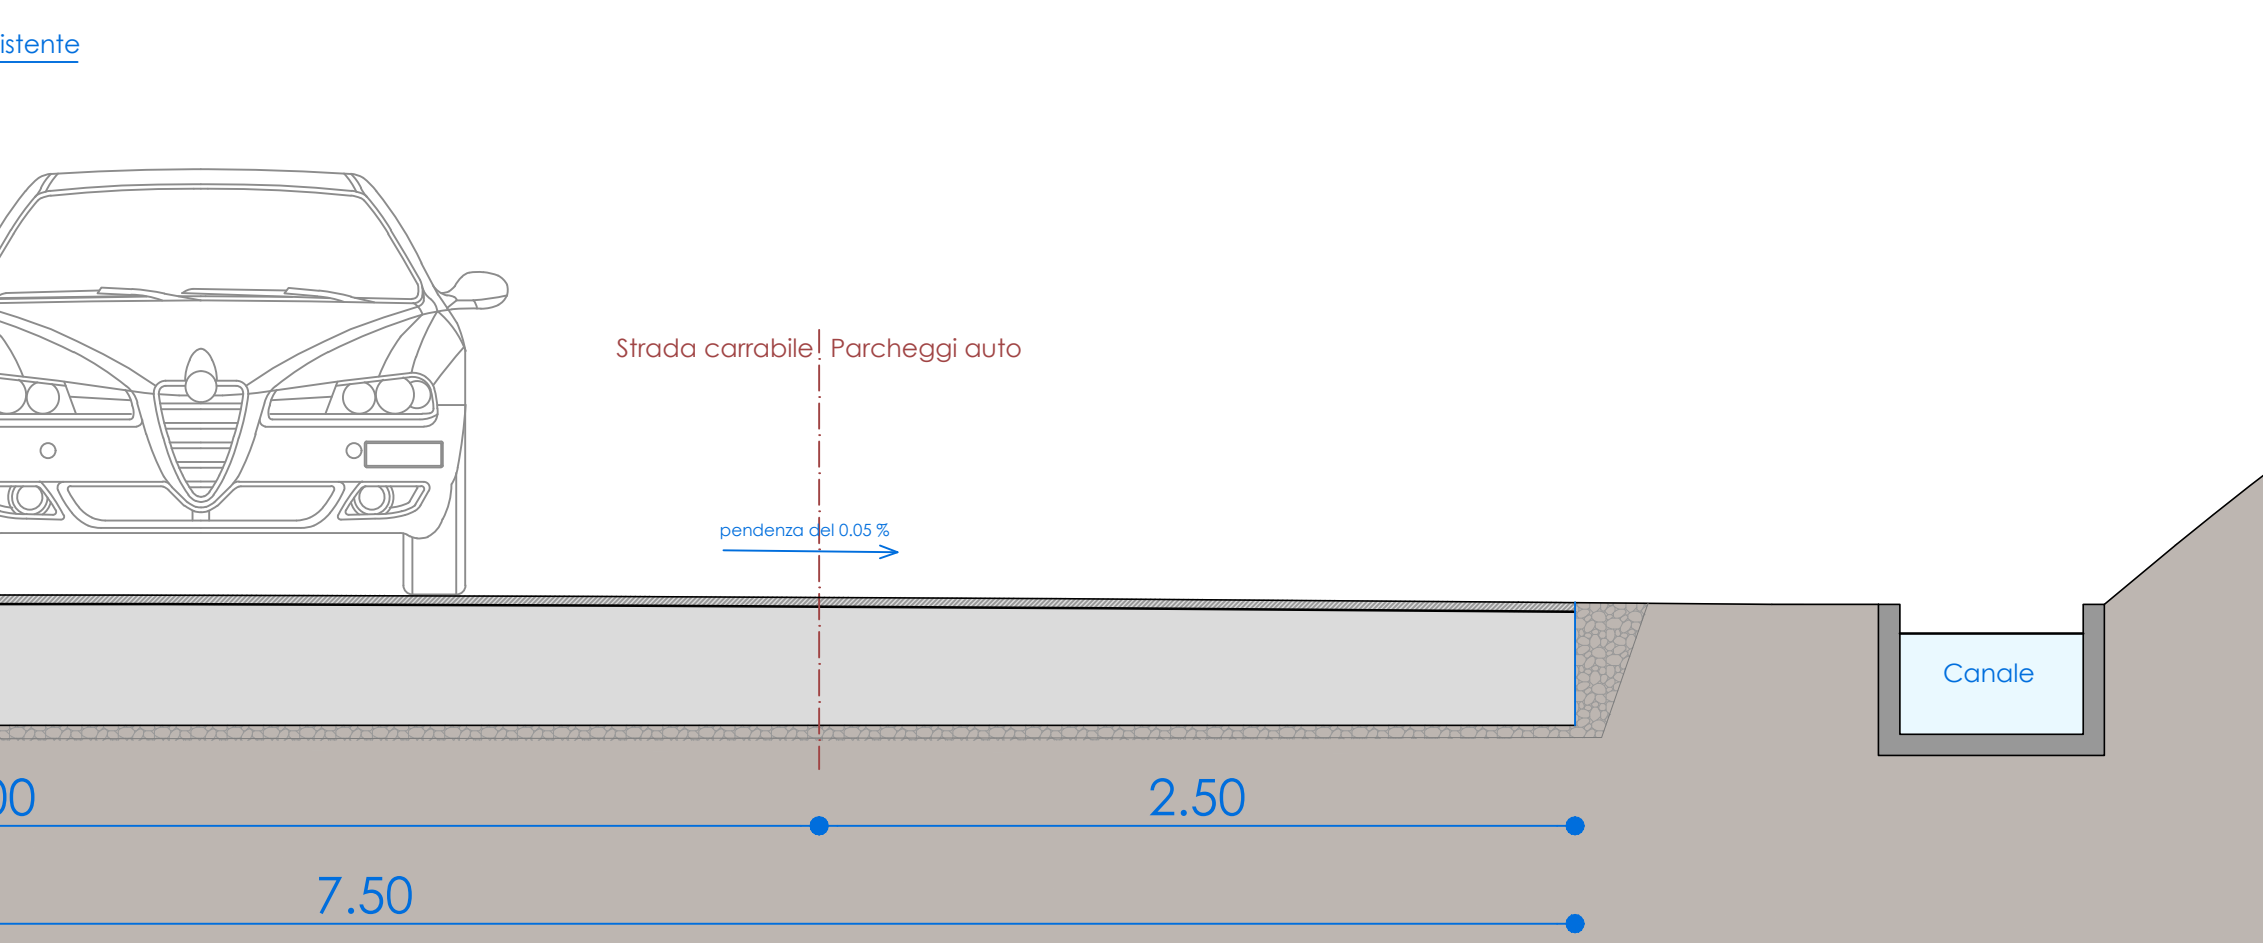

SEZIONE C-C - scala 1:25

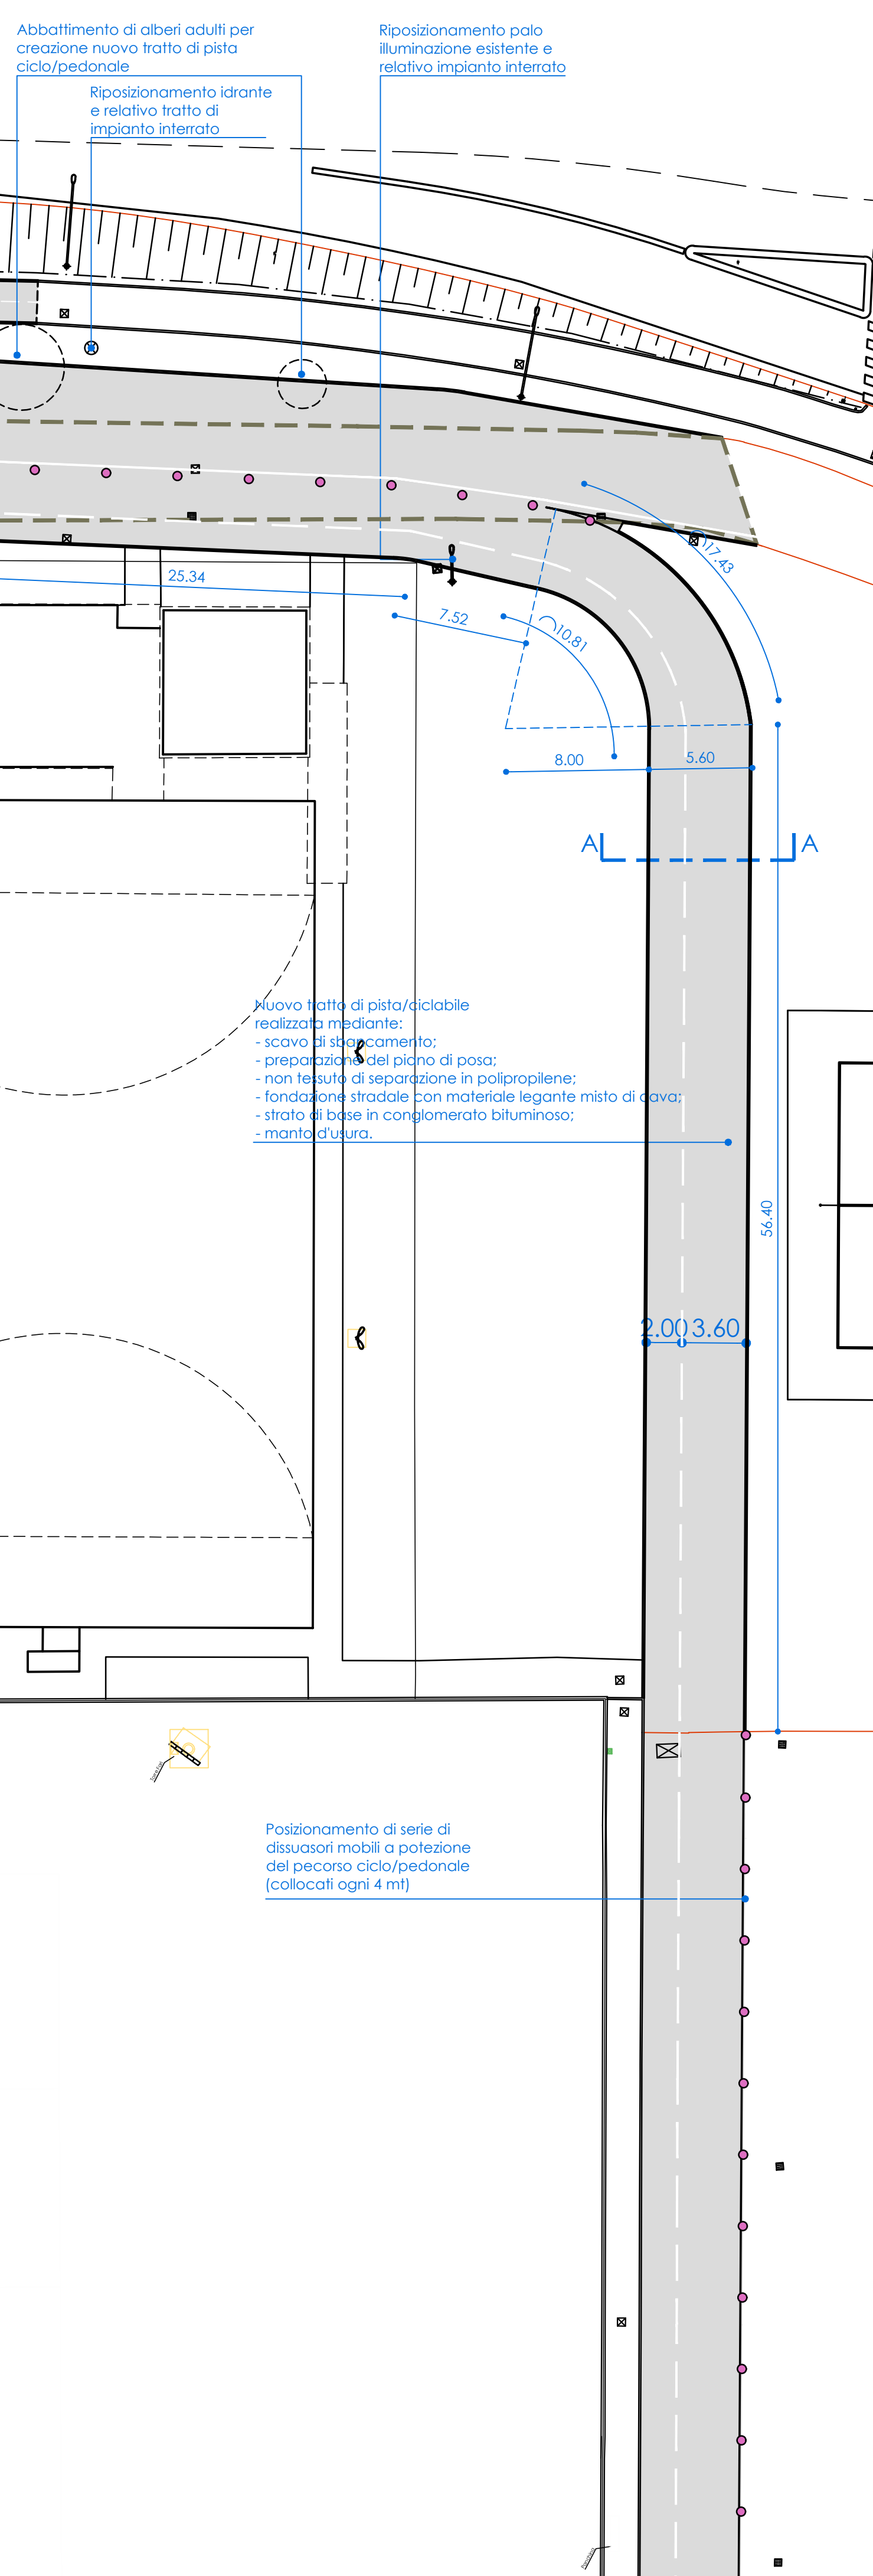

REGIONE DEL VENETO

PROGETTO FINANZIATO DALL'UNIONE EUROPEA

ACCORDO QUADRO PER L'AFFIDAMENTO DI LAVORI (OG1-OG11) E SERVIZI DI INGEGNERIA E ARCHITETTURA (E.20 - E.13 - IA.02 - IA.04) PER LA RISTRUTTURAZIONE, LA MANUTENZIONE E LA RIQUALIFICAZIONE ECOSOSTENIBILI DI STRUTTURE EDILIZIE PUBBLICHE ESISTENTI SUB-LOTTO PRESTAZIONALE 1 - SERVIZI TECNICI - LOTTO GEOGRAFICO 2 (VE-80-F4) CIG DELL'ACCORDO QUADRO: 9424614D7F

REGIONE VENETO
CUP DELL'INTERVENTO: **RS8R2000010005** CIG DEL CONTRATTO SPECIFICO: 9424614D7F

PROGETTO DEFINITIVO-ESECUTIVO

GRUPPO DI PROGETTAZIONE:
mandataria: **RPA S.r.l.**
Ing. V. Valentini
Geol. S. Pizzardi
Ing. M. Proccacci
Ing. M.S. Sordi
Ing. M. Vescarelli

mandante: **ETS S.p.A.**
Ing. G. Pariesi
Ing. D. Romano
Ing. V. Quaranta
Arch. N. Romano
Ing. E. Facchetti

mandante: **SMAA**
STUDIO MAESTRI & ASSOCIATI
Ing. M. Masti
Ing. L. Masti

COMMITTENZA: **COMUNE DI MUSILE DI PIAVE**
CASA MUNICIPALE DI MUSILE
AREA TECNICA - UNICA OPERATIVA LAVORI PUBBLICI E MANUTENZIONE
Piazza VIII Dicembre, 1 - 35051 - Musile di Piave (PD)
Responsabile Unico del Procedimento: Arch. Massimo Paschetto

ELABORATO: **ARCHITETTONICO**
Pista ad anello ciclo/pedonale

REV	DATA	DESCRIZIONE	REDATTO	VERIFICATO	APPROVATO
01	20/06/2023	REVISIONE PER VALIDAZIONE	Ing. F. Angeloni	Arch. N. Romano	Ing. V. Valentini
00	06/06/2023	EMISSIONE	Ing. F. Angeloni	Arch. N. Romano	Ing. V. Valentini

IDENTIFICATIVO ELABORATO: 009A-0073-23-PE-01

IDENTIFICATIVO INTERVENTO: Ampliamento degli impianti sportivi di via Argine San Marco Finalizzato al miglioramento dell'aggregazione e offerta formativa

SCALA: 1:500/250/25