



SEZIONE A:A

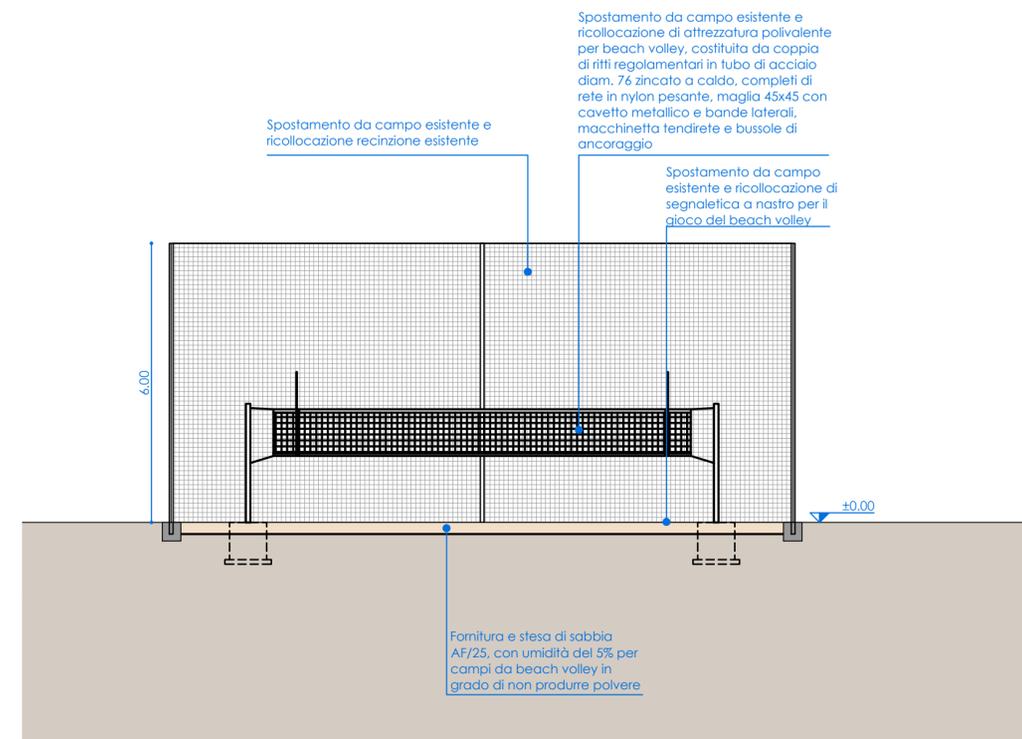

SEZIONE B:B

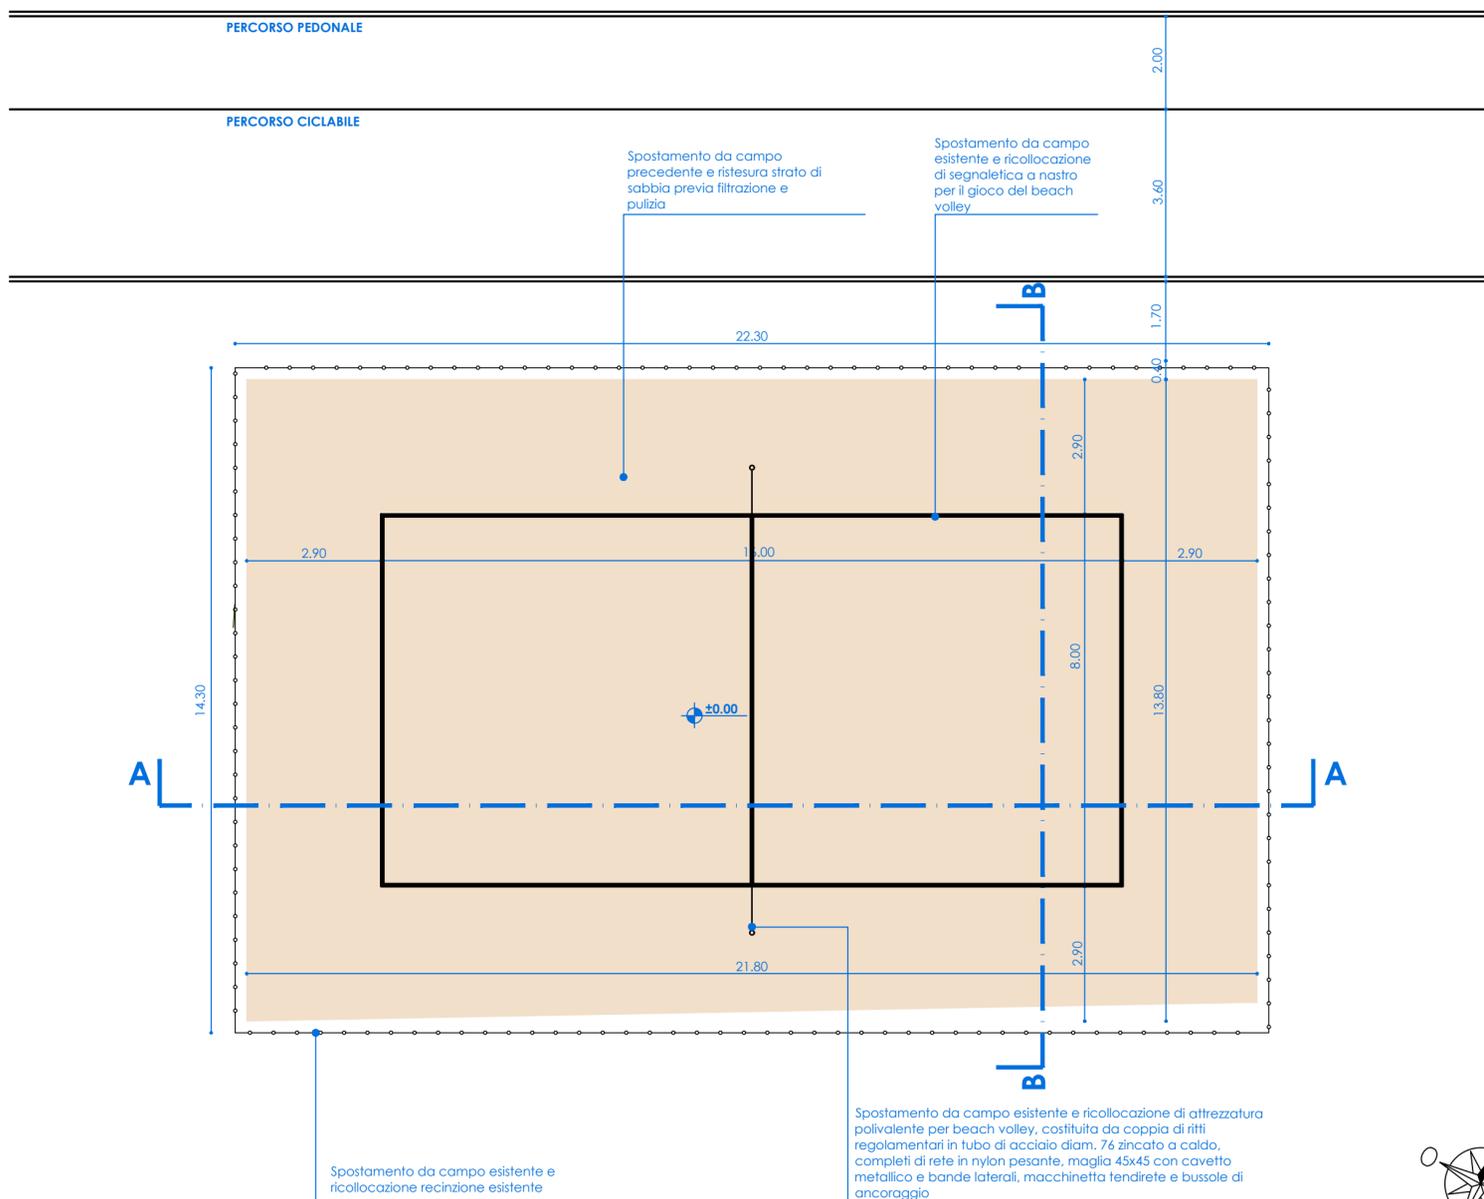

PIANTA





REGIONE DEL VENETO



PROGETTO FINANZIATO DALL'UNIONE EUROPEA



ACCORDO QUADRO PER L'AFFIDAMENTO DI LAVORI (OG1-OG11) E SERVIZI DI INGEGNERIA E ARCHITETTURA (E.20 - E.13 - IA.02 - IA.04) PER LA RISTRUTTURAZIONE, LA MANUTENZIONE E LA RIQUALIFICAZIONE ECOSOSTENIBILE DI STRUTTURE EDILIZIE PUBBLICHE ESISTENTI
SUB-LOTTO PRESTAZIONALE 1 - SERVIZI TECNICI - LOTTO GEOGRAFICO 2 (VE-BO-FI)
CIG DELL'ACCORDO QUADRO: 9424614D7F

REGIONE VENETO
CUP DELL'INTERVENTO: **F85B22000010003** CIG DEL CONTRATTO SPECIFICO: 9424614D7F

PROGETTO DEFINITIVO-ESECUTIVO



GRUPPO DI PROGETTAZIONE:

mandataria: RPA S.r.l.
 engineering as an integral system
 Ing. V. Valentini
 Geol. S. Piazzoli
 Ing. M. Procacci
 Ing. M.G. Sorci
 Ing. M. Vescarelli

mandante: ETS S.p.A.
 Engineering and Technical Services S.p.A.
 Ing. G. Parietti
 Ing. D. Romano
 Ing. V. Guerini
 Arch. N. Romano
 Ing. E. Facchinetti

mandante: SM&A
 STUDIO MUZI & ASSOCIATI società di ingegneria
 Ing. M. Muzi
 Ing. L. Muzi

COMMITTENZA: COMUNE DI MUSILE DI PIAVE
 Città Metropolitana di Venezia
 AREA TECNICA - Unità Operativa Lavori Pubblici e Manutenzioni
 Piazza XVIII Giugno, 1 - 30024 - Musile di Piave (VE)
 Responsabile Unico del Procedimento: Arch. Massimo Paschetto

ELABORATO : **ARCHITETTONICO**
Campo da beach volley - Pianta e sezione

REV	DATA	DESCRIZIONE	REDATTO	VERIFICATO	APPROVATO
00	20/06/2023	EMISSIONE	Ing. F. Angeloni	Arch. N. Romano	Ing. V. Valentini

IDENTIFICATIVO ELABORATO
012A-0073-23-PE-00

IDENTIFICATIVO INTERVENTO
Ampliamento degli impianti sportivi di via Argine San Marco
Finalizzato al miglioramento dell'aggregazione e offerta formativa

SCALA
1:100