




SEZIONE A:A

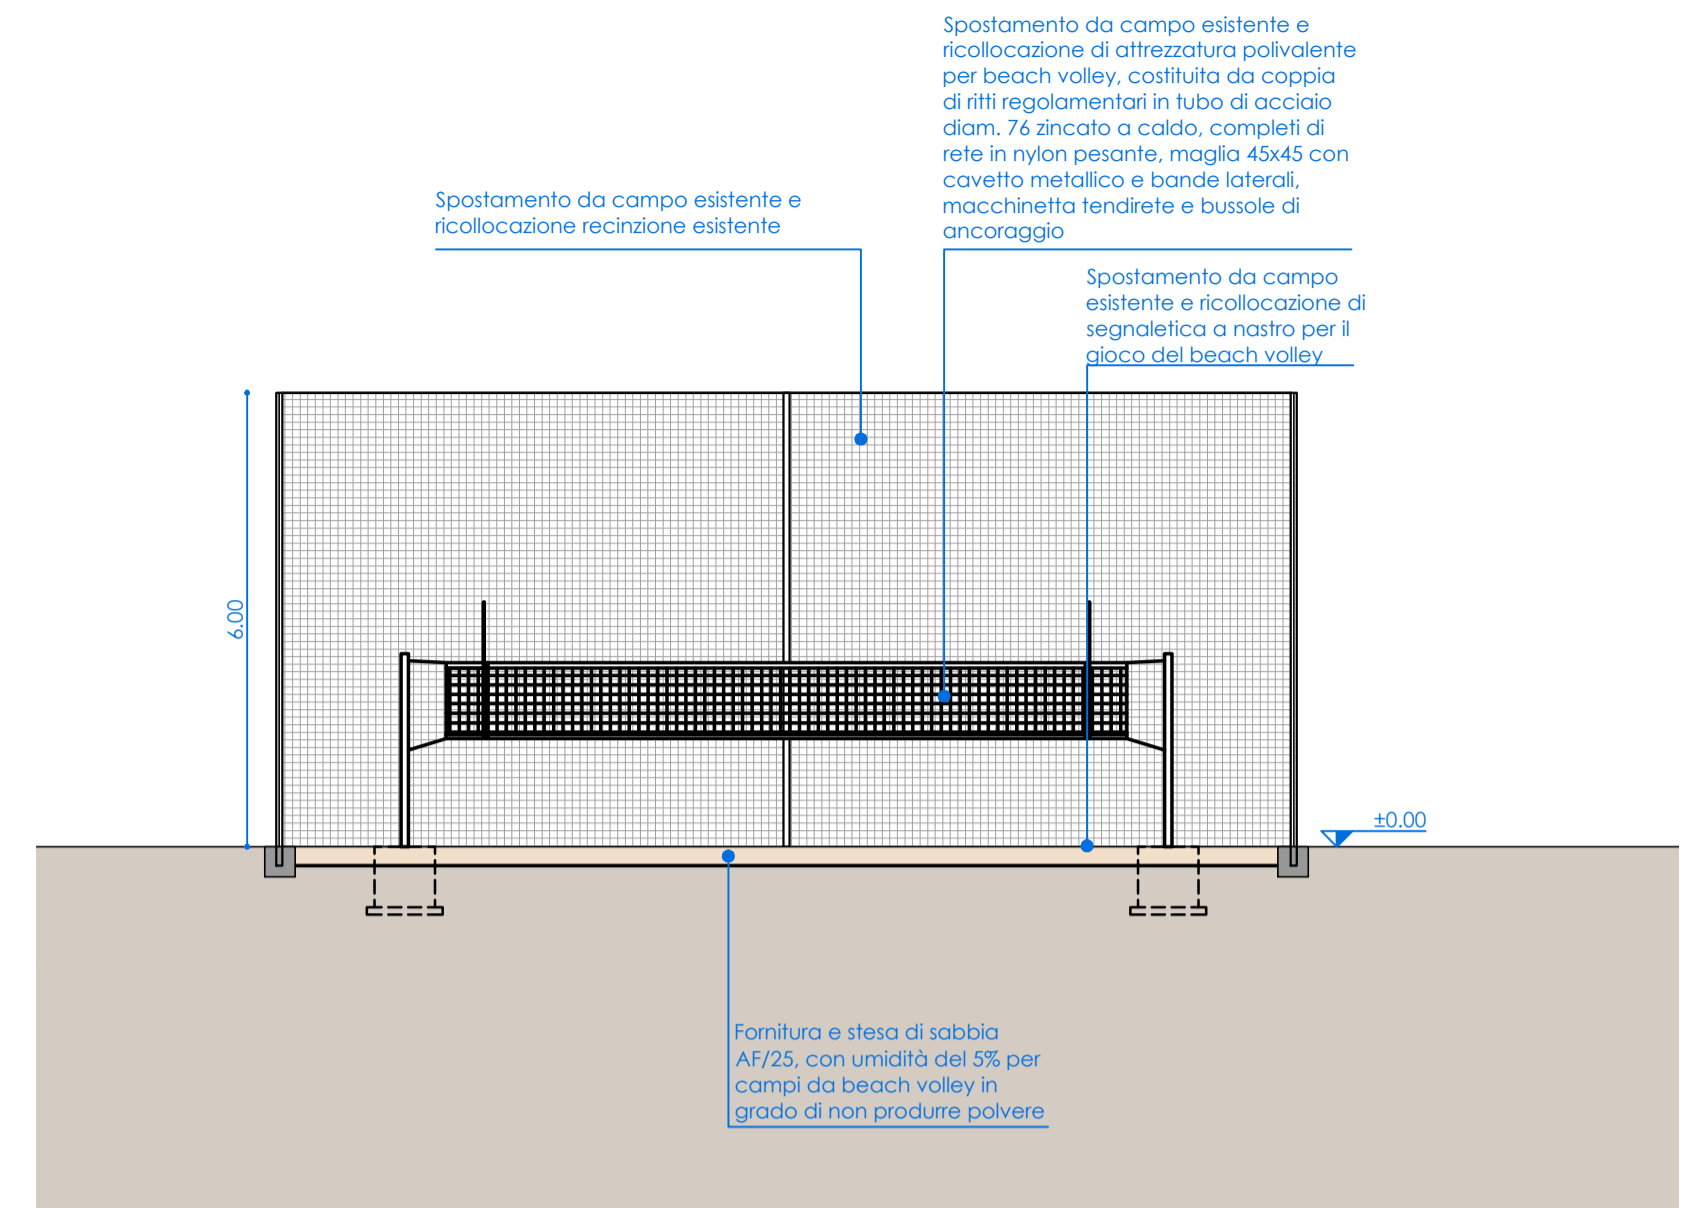

SEZIONE B:B

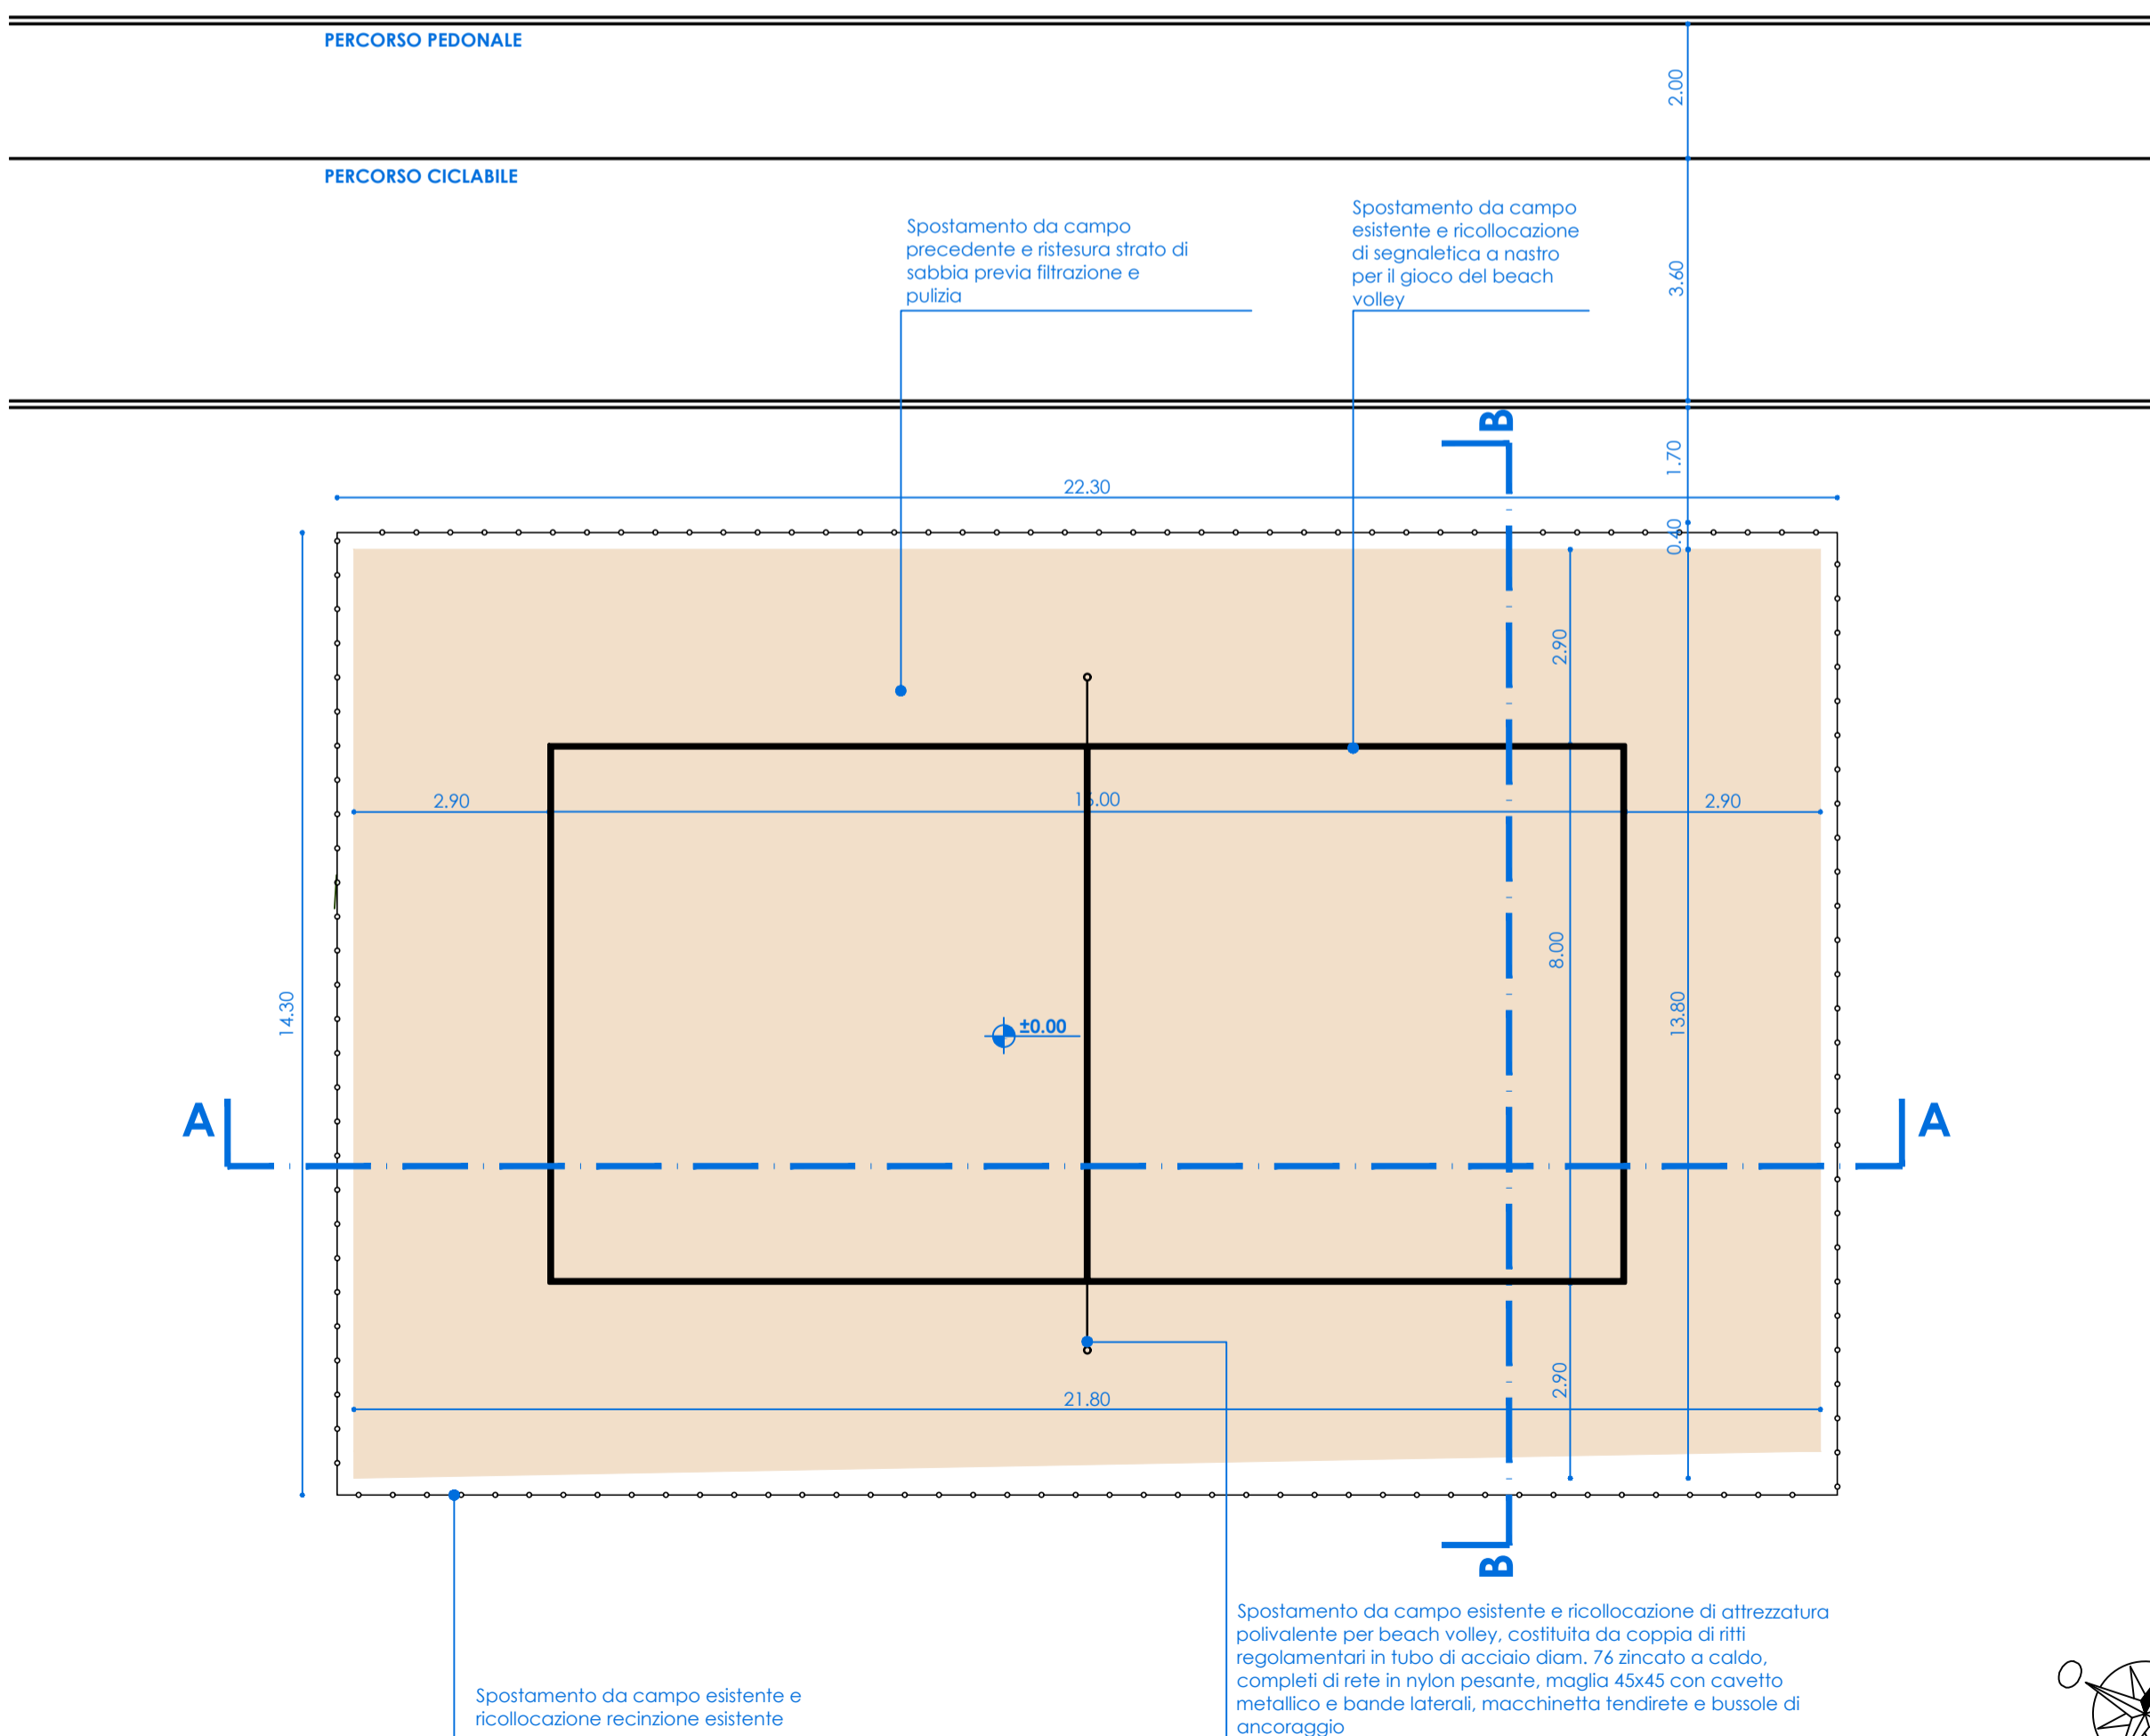

PIANTA

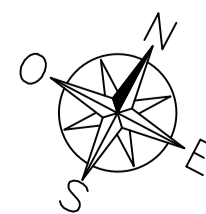



REGIONE DEL VENETO





PROGETTO FINANZIATO DALL'UNIONE EUROPEA

ACCORDO QUADRO PER L'AFFIDAMENTO DI LAVORI (OG1-OG11) E SERVIZI DI INGEGNERIA E ARCHITETTURA (E.20 - E.13 - IA.02 - IA.04) PER LA RISTRUTTURAZIONE, LA MANUTENZIONE E LA RIQUALIFICAZIONE ECOSOSTENIBILE DI STRUTTURE EDILIZIE PUBBLICHE ESISTENTI  
SUB-LOTTO PRESTAZIONALE 1 - SERVIZI TECNICI - LOTTO GEOGRAFICO 2 (VE-BO-FI)  
CIG DELL'ACCORDO QUADRO: 9424614D7F

**REGIONE VENETO**  
CUP DELL'INTERVENTO: **F85B22000010003** CIG DEL CONTRATTO SPECIFICO: 9424614D7F

**PROGETTO DEFINITIVO-ESECUTIVO**



**GRUPPO DI PROGETTAZIONE:**  
**mandataria: RPA S.r.l.**  
 engineering as an integral system  
 Ing. V. Valentini  
 Geol. S. Piazzoli  
 Ing. M. Procacci  
 Ing. M.G. Sorci  
 Ing. M. Vescarelli

**mandante: ETS S.p.A.**  
 Engineering and Technical Services S.p.A.  
 Ing. G. Parietti  
 Ing. D. Romano  
 Ing. V. Guerini  
 Arch. N. Romano  
 Ing. E. Facchinetti

**mandante: SM&A**  
 STUDIO MUZI & ASSOCIATI società di ingegneria  
 Ing. M. Muzi  
 Ing. L. Muzi

**COMMITTENZA: COMUNE DI MUSILE DI PIAVE**  
 Città Metropolitana di Venezia  
 AREA TECNICA - Unità Operativa Lavori Pubblici e Manutenzioni  
 Piazza XVIII Giugno, 1 - 30024 - Musile di Piave(VE)  
 Responsabile Unico del Procedimento: Arch. Massimo Paschetto

ELABORATO : **ARCHITETTONICO**  
**Campo da beach volley - Pianta e sezione**

REV	DATA	DESCRIZIONE	REDATTO	VERIFICATO	APPROVATO
00	20/06/2023	EMISSIONE	Ing. F. Angeloni	Arch. N. Romano	Ing. V. Valentini

IDENTIFICATIVO ELABORATO  
012A-0073-23-PE-00

IDENTIFICATIVO INTERVENTO  
Ampliamento degli impianti sportivi di via Argine San Marco  
Finalizzato al miglioramento dell'aggregazione e offerta formativa

SCALA  
1:100