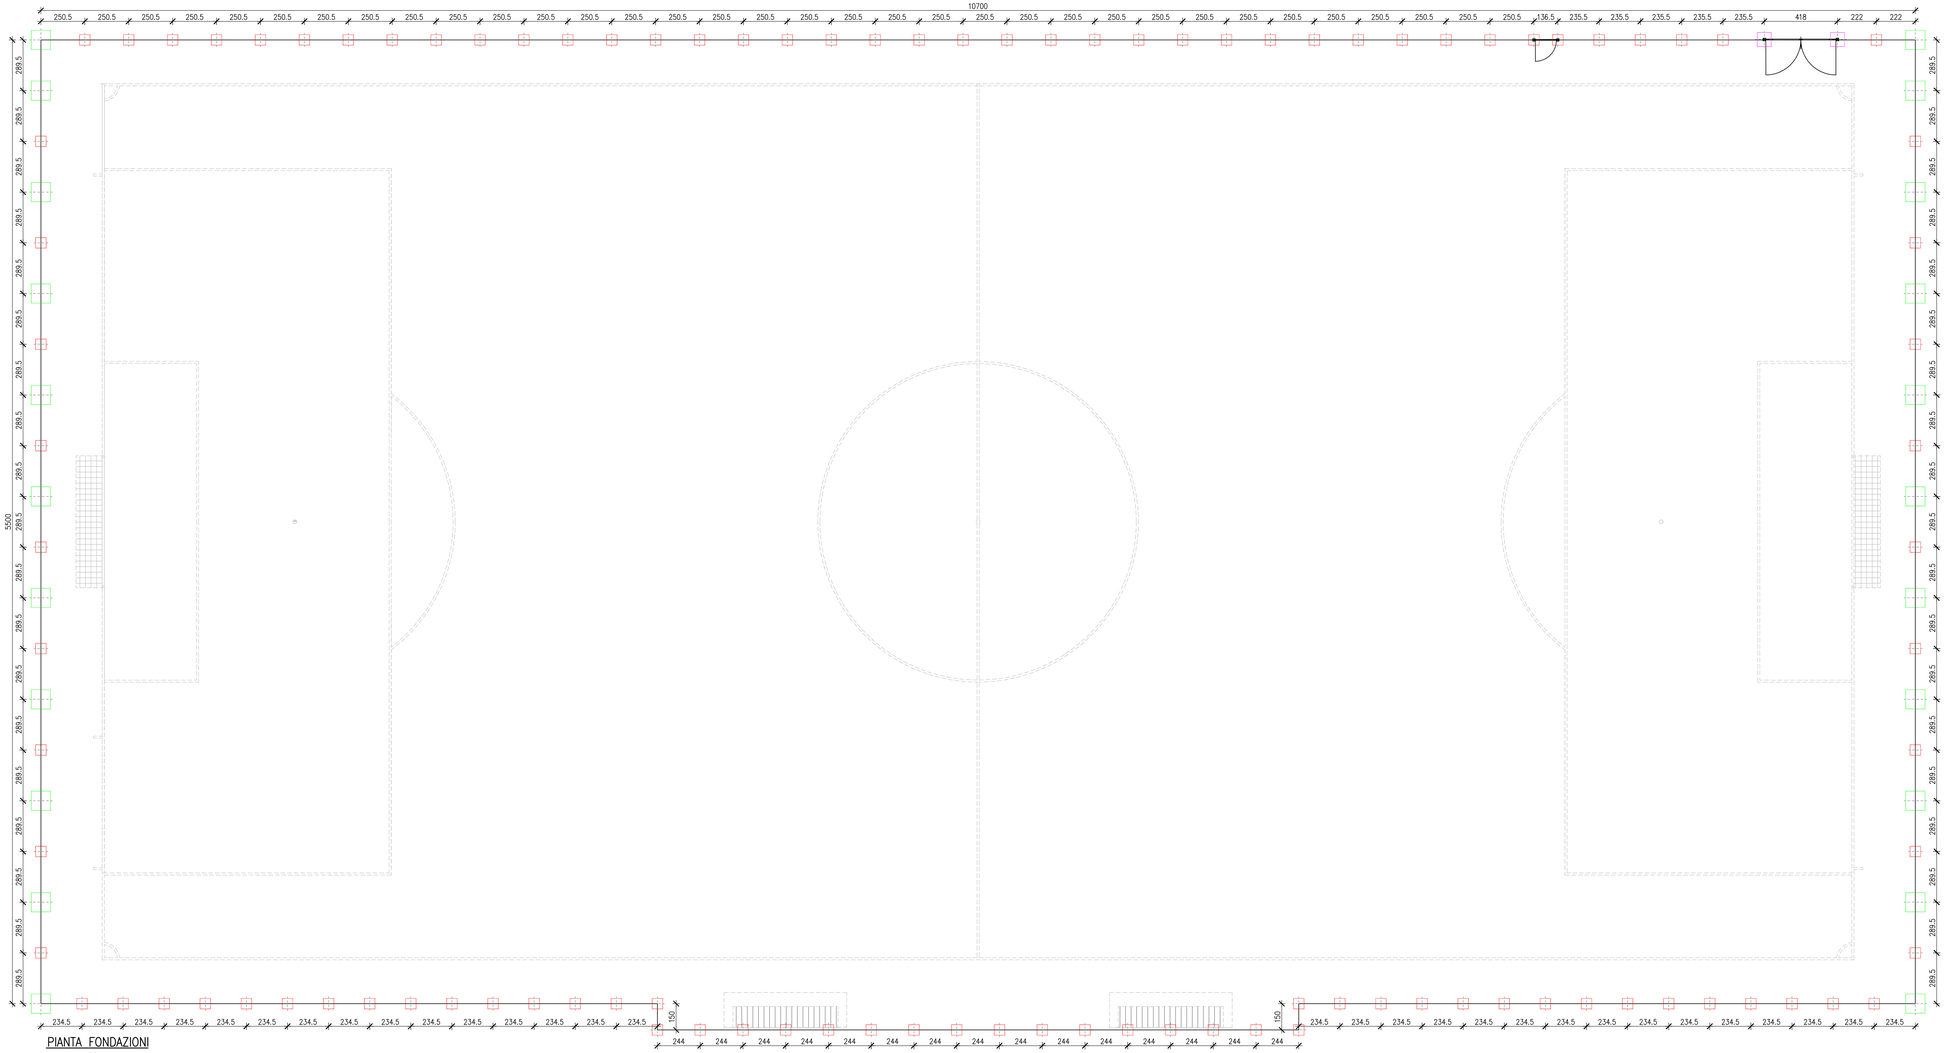

PIANTA FONDAZIONI
scala 1:100

Particolare A

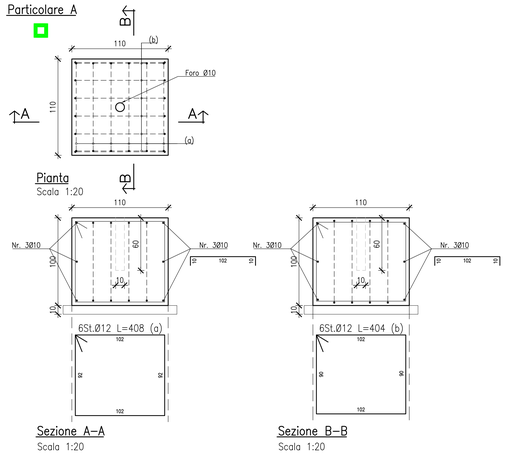

Particolare B

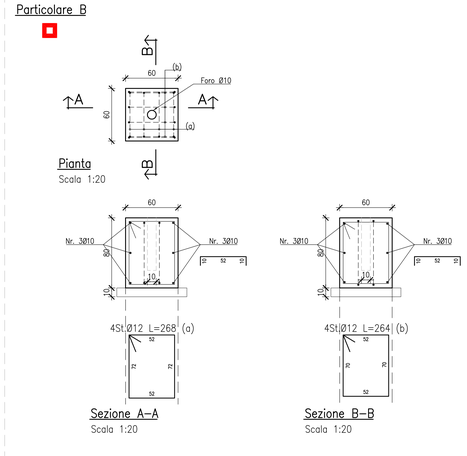

Particolare C

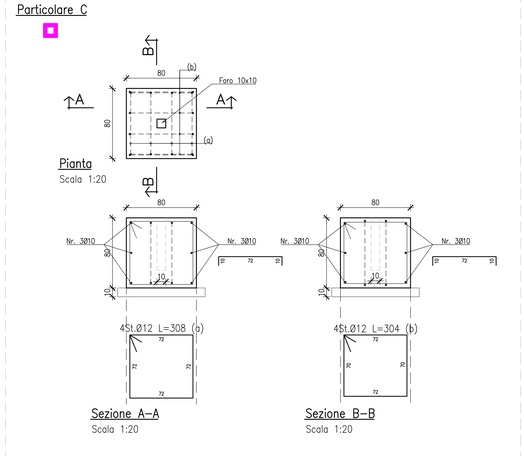

NOTE E MATERIALI

GENERALI

1 – CONFRONTARE SEMPRE I DISEGNI DEI C.A. CON QUELLI ARCHITETTONICI, RISCONTRANDO DIFFERENZE AVVISARE SUBITO LA DIREZIONE LAVORI

2 – NON RILEVARE LE MISURE IN SCALA

3 – PRIMA DI ESEGUIRE QUALSIASI TIPO DI LAVORO VERIFICARE LA MISURA IN LOCO

CALCESTRUZZO E ACCIAI PER CEMENTO ARMATO

4 – VERIFICARE LA LUNGHEZZA DI TAGLIO DEI FERRI D'ARMATURA

5 – TUTTE LE MISURE SONO ESPRESSE IN cm SALVO DOVE DIVERSAMENTE INDICATO

6 – AVVISARE LA DIREZIONE LAVORI PRIMA DI OGNI GETTO

7 – ACCIAIO TIPO B450C CONTROLLATO IN STABILIMENTO

8 – CARATTERISTICHE CALCESTRUZZI – NORMA UNI 11104:2016 E UNI 206:2021

MANUFATTO	TIPO CLS	CLASSE DI CONSISTENZA	CLASSE DI ESPOSIZIONE	RAPPORTO A/C	Dmax aggregato	Contenuto min. di cem.
CALCESTRUZZO MAGRO	C16/20 (RCK=20N/mm2)	S4	–	0.68	32 mm	–
FONDAZIONI	C30/37 (RCK=35N/mm2)	S4	XC2	0.60	25 mm	300 kg/mc

9– COPRIFERRO
FONDAZIONI 4 cm

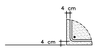

10 – RAGGI DI CURVATURA E LUNGHEZZE MINIME PIEGATURE BARRE NERVATE

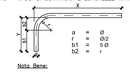

Nota Bene:
Le dimensioni "r" e "r" definiscono la lunghezza minima dello sviluppo delle barre nervate

DIAM. BARRA NERVATA (mm) – Ø	DIAM. MIN. DEL MANDRINO (mm)
Ø < 12 mm	4 Ø
12 ≤ Ø ≤ 16 mm	5 Ø
16 < Ø ≤ 25 mm	8 Ø
25 < Ø ≤ 40 mm	10 Ø

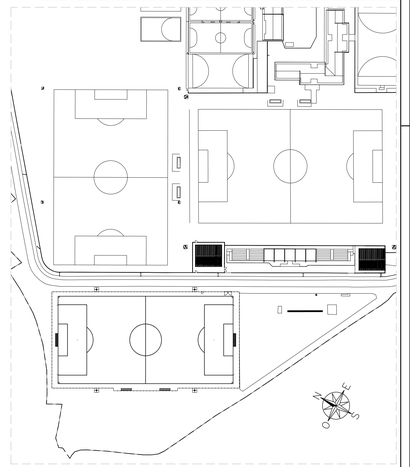

Planta Chiave
scala 1:1000

LEGENDA	
	Particolare "A"
	Particolare "B"
	Particolare "C"

REGIONE DEL VENETO

PROGETTO FINANZIATO DALL'UNIONE EUROPEA

ACCORDO QUADRO PER L'AFFIDAMENTO DI LAVORI (OG1-OG11) E SERVIZI DI INGEGNERIA E ARCHITETTURA (E.20 - E.13 - IA.02 - IA.04) PER LA RISTRUTTURAZIONE, LA MANUTENZIONE E LA RIQUALIFICAZIONE ECOSOSTENIBILE DI STRUTTURE EDILIZIE PUBBLICHE ESISTENTI
SUB-LOTTO PRESTAZIONALE 1 - SERVIZI TECNICI - LOTTO GEOGRAFICO 2 (VE-BO-FI)
CIG DELL'ACCORDO QUADRO: 942461407F

REGIONE VENETO
CUP DELL'INTERVENTO: **F85D22000010003** CIG DEL CONTRATTO SPECIFICO: 9424614407F

PROGETTO DEFINITIVO-ESECUTIVO

GRUPPO DI PROGETTAZIONE:
mandataria: RPA S.r.l.
Ing. V. Valentini
Geol. S. Pozzati
Ing. M. Procaci
Ing. M.G. Turci
Ing. M. Vescarelli

mandante: ETS S.p.A.
Ing. G. Peruzzi
Ing. G. Romano
Ing. V. Guerini
Arch. N. Romano
Ing. E. Facchinetti

mandante: SMLA
Ing. M. Muzi
Ing. L. Muzi

COMMITTENZA: COMUNE DI MUSILE DI PIAVE
Città Metropolitana di Venezia
AREA TECNICA - Unità Operativa Lavori Pubblici e Manutenzioni
Piazza XVIII Giugno, 1- 30024 - Musile di Piave (VE)
Responsabile Unico del Procedimento: Arch. Massimo Paschetto

ELABORATO : Campo da calcio - Recinzione
Plinti di fondazione

REV	DATA	DESCRIZIONE	REDATTO	VERIFICATO	APPROVATO
00	06/2023	EMISSIONE	Geom. M. Duzioni	Ing. M. Procaci	Ing. V. Valentini

IDENTIFICATIVO ELABORATO	IDENTIFICATIVO INTERVENTO	SCALA
006-0073-23-PE-00	Ampliamento degli impianti sportivi di via Argine San Marco Finalizzato all miglioramento dell'aggregazione e offerta formativa	1:100 - 1:20