

**LEGENDA**

- Area di intervento
- Demolizioni
- Fresatura pavimentazione
- Costruzioni
- Colorazione pavimentazione esistente

**LEGENDA SICUREZZA**





- SEGREGAZIONE AREA DI CANTIERE CON BARRIERA METALLICA TIPO ORSOGRILLI H2.00 m, L=300m DA RUTILIZZARE NELLE VARIE FASI
- PASSAGGIO PEDONALE DELIMITATO DA BARRIERA METALLICA TIPO ORSOGRILLI H2.00 m
- PONTEGGI
- PERCORSO MEZZI DI CANTIERE
- INGRESSI PEDONALI DA GARANTIRE SEMPRE LIBERI ED AGILI ESEGUENDO LE LAVORAZIONI IN PIU' FASI
- MONOBLOCCO PREFABBRICATO PER UFFICIO/SGOGLIATOI
- MONOBLOCCO PREFABBRICATO BAGNI CHIMICI DIM. (110x110x240) cm.
- AREE STOCCAGGIO MEZZI
- CASSONI RIFIUTI
- AREA DI STOCCAGGIO MATERIALI
- ESTINTORE A POLVERE
- CASSETTA DI PRONTO SOCCORSO
- BOMBONE ELETTRICO
- ACCESSO AL CANTIERE
- AUTOCARRO

**NOTE GENERALI CANTIERIZZAZIONE:**

- Le aree di lavoro devono essere recintate secondo le prescrizioni del PSIC e D.Lgs. 81/08.
- L'accesso ai passaggi carrai dei mezzi di soccorso che si affacciano sul cantiere dovranno sempre essere garantiti.
- I percorsi pedonali interrotti dalle lavorazioni saranno garantiti predisponendo passerelle pedonali. Che necessario il pedone verrà indirizzato nel marciapiede opposto a quello interessato dai lavori previa installazione di segneria verticale ed orizzontale se necessaria.

**NOTA BENE**

- La segneria orizzontale e verticale in fase di cantierizzazione dovrà essere idonea e conforme al vigente codice della strada (d.p.r. 16.12.92 n. 495 e successive modifiche) e agli schemi tipologici inseriti all'interno del decreto delle infrastrutture e dei trasporti del 10/07/2002 "disciplinare tecnico relativo agli schemi segneria".
- L'arrivo dei mezzi pesanti al cantiere dovrà essere programmato esclusivamente negli orari di NON ATTIVITA' del centro sportivo.

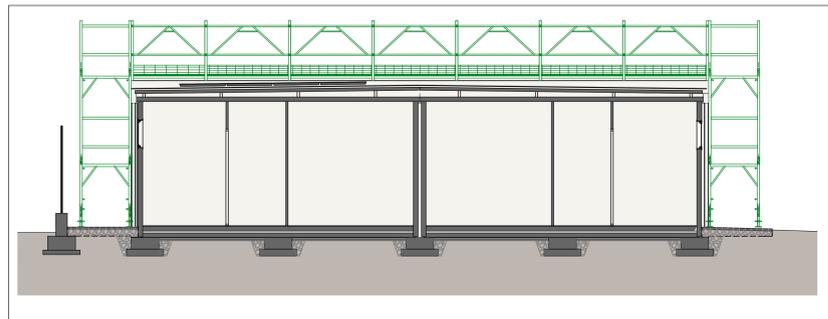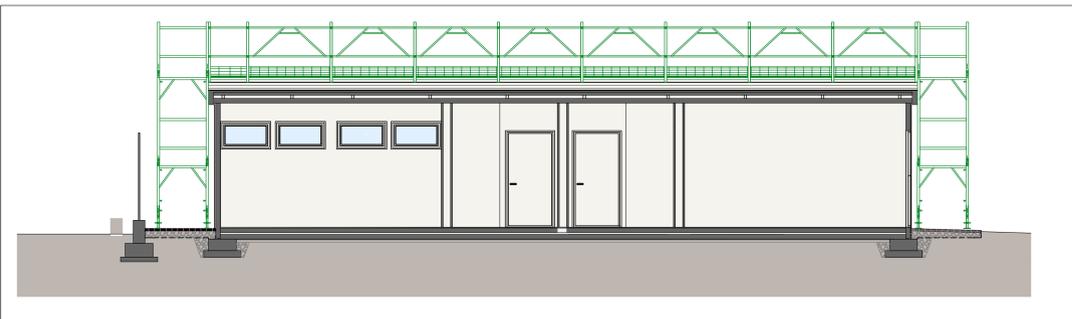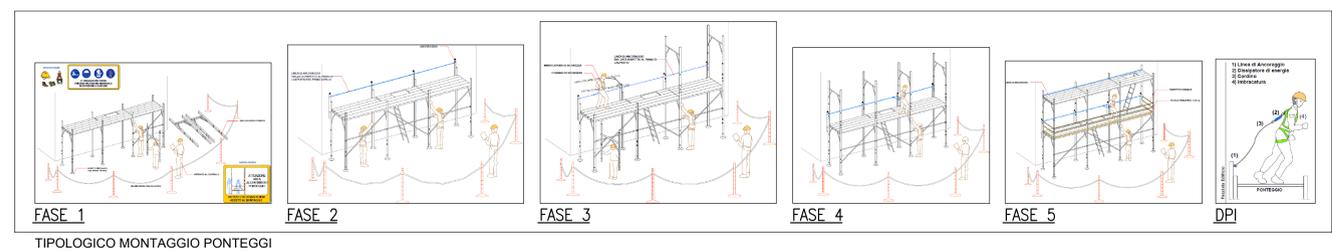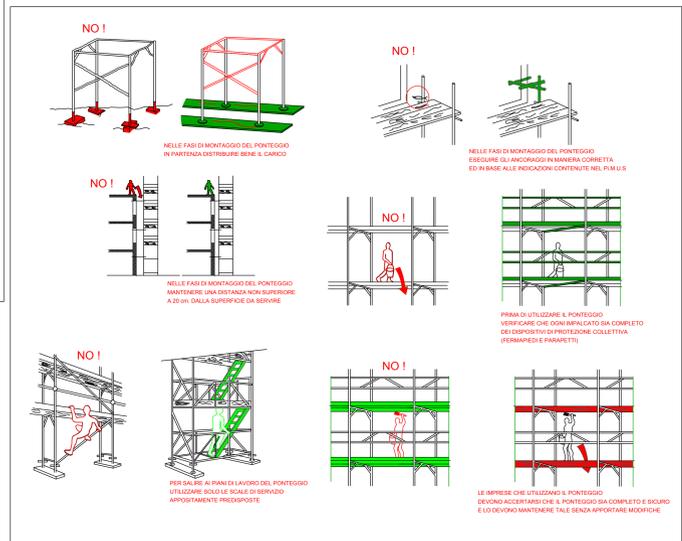

REGIONE del VENETO

PROGETTO FINANZIATO DALL'UNIONE EUROPEA

ACCORDO QUADRO PER L'AFFIDAMENTO DI LAVORI (OG1-OG11) E SERVIZI DI INGEGNERIA E ARCHITETTURA (E.20 - E.13 - IA.02 - IA.04) PER LA RISTRUTTURAZIONE, LA MANUTENZIONE E LA RIQUALIFICAZIONE ECOSOSTENIBILE DI SPORTELLI EDIFICI PUBBLICHE ESISTENTI SUB LOTTO PRESSIONALE 1-1 SERVIZIO TECNICO - LOTTO GEOGRAFICO 2 (VE-60-F)

CIG DELL'ACCORDO QUADRO: 942461407F

**REGIONE VENETO**  
CUP DELL'INTERVENTO: F85B2200010003 CIG DEL CONTRATTO SPECIFICO: 942461407F

**PROGETTO DEFINITIVO-ESECUTIVO**

GRUPPO DI PROGETTAZIONE:  
mandatario: RPA S.p.A.  
Ing. G. Prati  
Ing. S. Pizzoli  
Ing. M. S. Pizzoli  
Ing. M. S. Sarti  
Ing. M. Vignani

mandatario: ETS S.p.A.  
Ing. G. Prati  
Ing. D. Romano  
Ing. M. S. Pizzoli  
Ing. M. S. Sarti  
Ing. M. Vignani

mandatario: S.M.A.  
Ing. M. S. Pizzoli  
Ing. M. S. Sarti  
Ing. M. Vignani

COMMITTENZA: COMUNE DI MUSILE DI PIAVE  
AREA TECNICA: Unità Operativa Lavori Pubblici e Manutenzioni  
Piazzetta M. S. Sarti, 1 - 35040 Musile di Piave (PD)

Responsabile Unico del Procedimento: Arch. Massimo Paschetto

LABORATORIO: **SICUREZZA**  
Layout di cantiere

REV	DATA	DESCRIZIONE	REDATTO	VERIFICATO	APPROVATO
01	20/04/2023	EMISSIONE	Gianni K. Quattori	Arch. N. Romano	Ing. V. Valentinetti

IDENTIFICATIVO ELABORATO: 004P-0073-23-PE-01 IDENTIFICATIVO INTERVENTO: Ampliamento degli impianti sportivi di Via Argine San Marco Finalizzato al miglioramento dell'aggregazione e offerta formativa

SCALA: 1:500