01

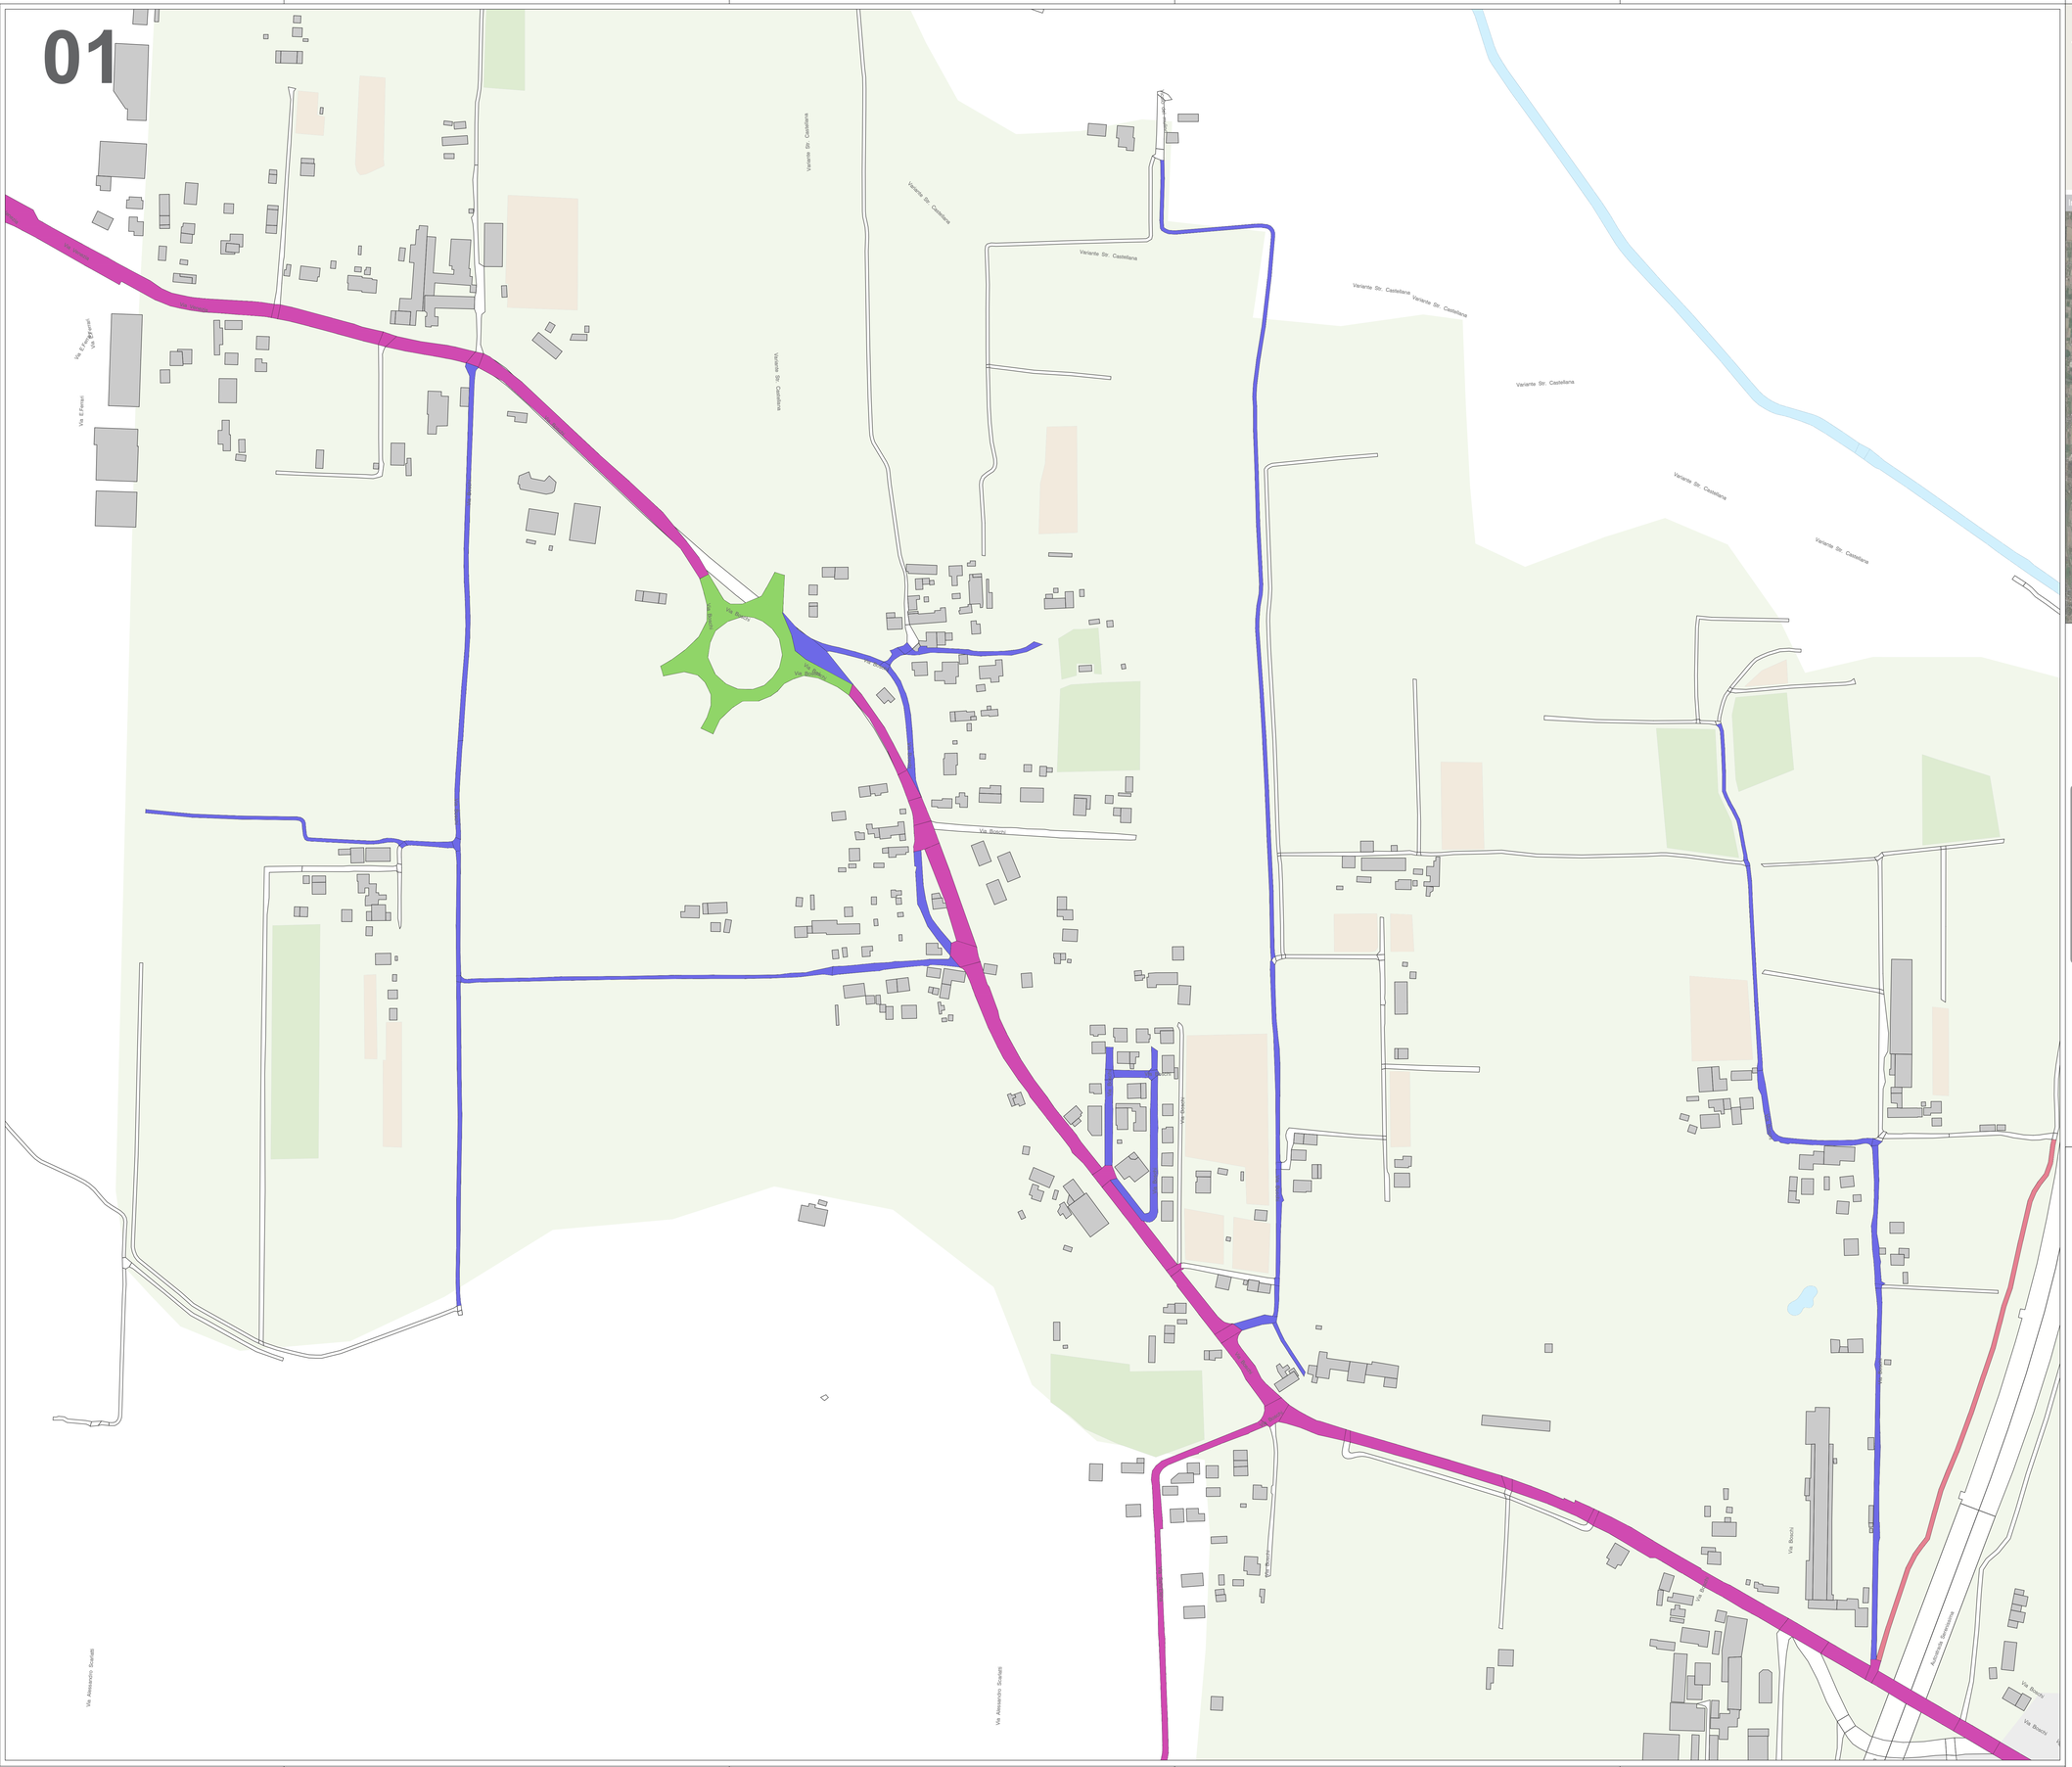

Comune di Martellago
Provincia di Venezia

Inquadramento territoriale: comune di Martellago

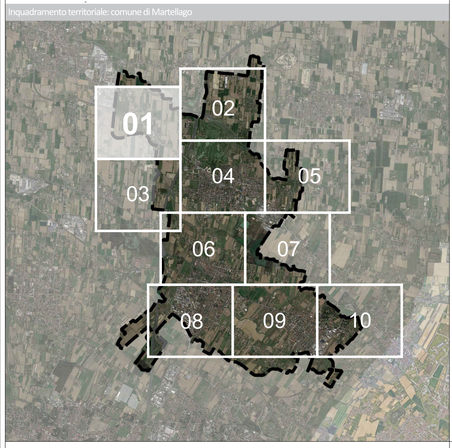

CATEGORIE DI INGRESSO

CLASSIFICAZIONE ILLUMINOTECNICA: CATEGORIA DI INGRESSO

- Categoria illuminotecnica di tipologia M2
- Categoria illuminotecnica di tipologia M3
- Categoria illuminotecnica di tipologia M4
- Categoria illuminotecnica di tipologia C2
- Categoria illuminotecnica di tipologia C3
- Categoria illuminotecnica di tipologia C4
- Categoria illuminotecnica di tipologia P2
- Categoria illuminotecnica di tipologia P3

:simet SOLUZIONI ENERGETICHE

SIMET SOLUZIONI ENERGETICHE S.r.l.
Via Marco Polo 31
35020 - Albignasego (PD)
Tel. 049 685449 - 049 684816
C.F. e P.IVA 05571100287

PROPOSTA DI FINANZA DI PROGETTO AI SENSI DELL'ART. 193 DEL D.LGS 36/2023 PER L'INDIVIDUAZIONE DEL PROMOTORE, FINALIZZATA ALLA PROGETTAZIONE, RIQUALIFICAZIONE ENERGETICA E GESTIONE DEGLI IMPIANTI DI ILLUMINAZIONE PUBBLICA E SEMAFORICI DEL COMUNE DI MARTELLAGO (VE)

ELABORATO	CATEGORIE ILLUMINOTECNICHE DI INGRESSO
03.02 - 01	
SCALA 1:2000	

Soggetto Proponente - Amministratore Delegato
SIMET SOLUZIONI ENERGETICHE S.r.l.
Ing. Donato Stanca

SIMET SOLUZIONI ENERGETICHE S.R.L.
Via M. Polo, 31 - 35020 Albignasego (PD)
Tel. 049.685449
C.F. e PIVA 05571100287

Il Progettista
RESTART ENGINEERING S.r.l.
Per. Ind. Luca Giuliani

REVISIONE	DATA	DESCRIZIONE	ELABORATO	VERIFICATO	APPROVATO
00	01/02/2024	I emissione			

Il presente elaborato è opera dell'ingegno, e costituisce oggetto di diritto d'autore, tutelato dagli art. 2575 e segg. C.C. e dalla L. 341/1941 e successive modifiche ed integrazioni. Ogni violazione (riproduzione dell'opera, anche parziale o in forma riassuntiva o per stralcio, imitazione, contraffazione , ecc.) sarà perseguita penalmente. Anche laddove, ai sensi della L. 241/1990 fosse esercitato il diritto d'accesso agli atti della procedura di gara e si rendesse necessaria l'esibizione degli elaborati progettuali, il diritto d'autore non viene meno. Il diritto d'accesso agli atti di gara può essere esercitato ai sensi dell'art. 35 dell'all. B del D.P.R. 05/2/2021. In caso di violazione, il contravventore è il responsabile del procedimento di accesso per la Pubblica Amministrazione, ai sensi dell'art. 4 comma 7 del D.P.R. 05/2/2021, si renderanno noti i dati personali.