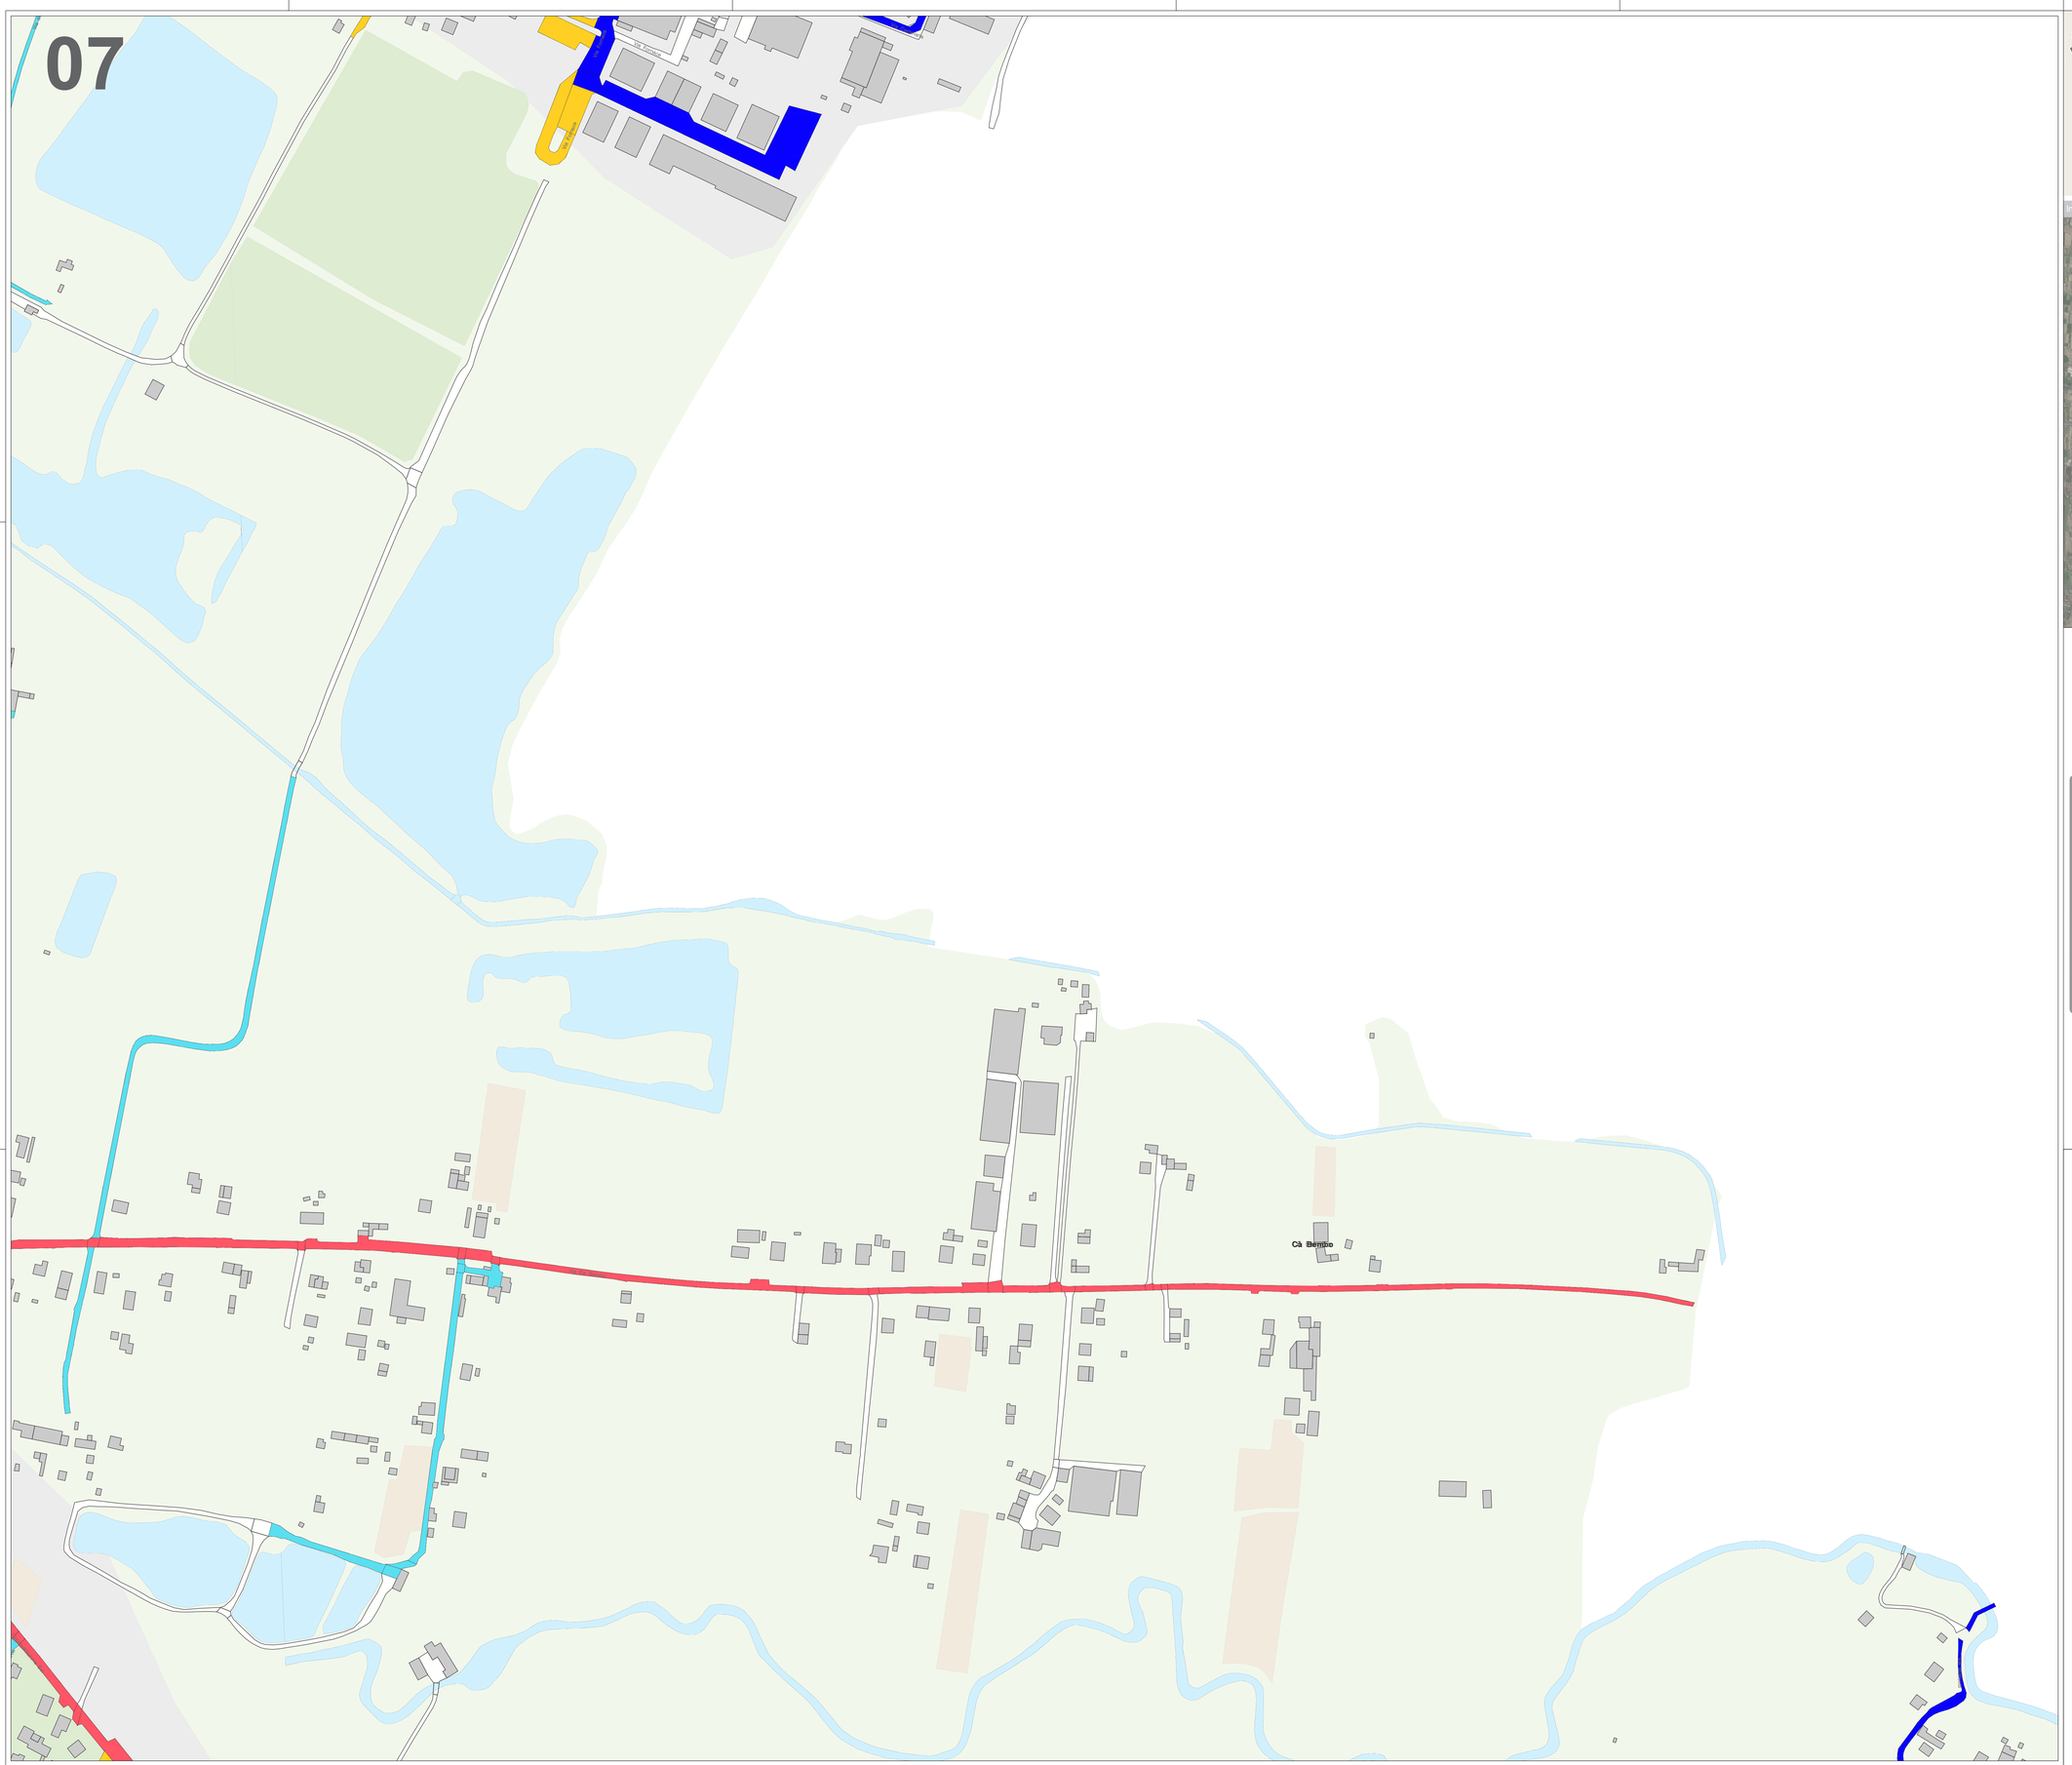

Inquadramento territoriale: comune di Martellago

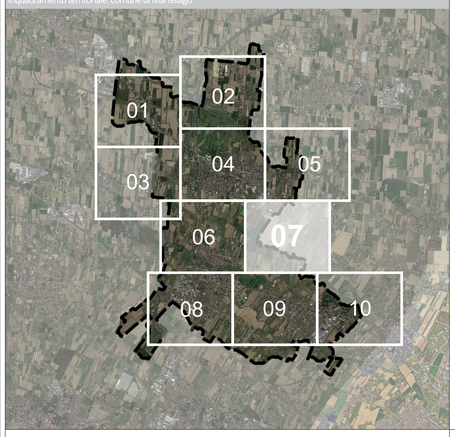

CATEGORIE DI PROGETTO

CLASSIFICAZIONE ILLUMINOTECNICA: CATEGORIA DI PROGETTO

- Categoria illuminotecnica di tipologia M2
- Categoria illuminotecnica di tipologia M3
- Categoria illuminotecnica di tipologia M4
- Categoria illuminotecnica di tipologia M5
- Categoria illuminotecnica di tipologia M6
- Categoria illuminotecnica di tipologia C2
- Categoria illuminotecnica di tipologia C3
- Categoria illuminotecnica di tipologia C4
- Categoria illuminotecnica di tipologia C5
- Categoria illuminotecnica di tipologia P3
- Categoria illuminotecnica di tipologia P4

simet SOLUZIONI ENERGETICHE

SIMET SOLUZIONI ENERGETICHE S.r.l.
Via Marco Polo 31
35020 - Albignasego (PD)
Tel. 049 685449 - 049 684816
C.F. e P.IVA 05571100287

PROPOSTA DI FINANZA DI PROGETTO AI SENSI DELL'ART. 193 DEL D.LGS 36/2023 PER L'INDIVIDUAZIONE DEL PROMOTORE, FINALIZZATA ALLA PROGETTAZIONE, RIQUALIFICAZIONE ENERGETICA E GESTIONE DEGLI IMPIANTI DI ILLUMINAZIONE PUBBLICA E SEMAFORICI DEL COMUNE DI MARTELLAGO (VE)

ELABORATO: 03.03 - 07

SCALA: 1:2000

CATEGORIE ILLUMINOTECNICHE DI PROGETTO

Soggetto Proponente - Amministratore Delegato
SIMET SOLUZIONI ENERGETICHE S.r.l.
Ing. Donato Stanca

SIMET SOLUZIONI ENERGETICHE S.R.L.
Via M. Polo, 31 - 35020 Albignasego (PD)
Tel. 049.685449
C.F. e P.IVA 05571100287

Il Progettista
RESTART ENGINEERING S.r.l.
Per. Ind. Luca Giuliani

GIULIANI LUCA n. 1355

REVISIONE	DATA	DESCRIZIONE	ELABORATO	VERIFICATO	APPROVATO
00	01/02/2024	I emissione			

Il presente elaborato è opera dell'ingegno e costituisce oggetto di diritto d'autore, tutelato dagli art. 2575 e segg. C.C. e della L. 341/1941 e successive modifiche ed integrazioni. Ogni violazione (riproduzione dell'opera, anche parziale o in forma riassuntiva o per stralcio, imitazione, contraffazione , ecc.) sarà perseguita penalmente. Anche laddove, ai sensi della L. 241/1990 fosse esercitato il diritto d'accesso agli atti della procedura di gara e si rendesse necessaria l'esibizione degli elaborati progettuali, il diritto d'autore sussiste e deve essere tutelato. Il concorrente che ottiene l'accesso agli atti della procedura ex art. 40 dell'art. 8 del D.P.R. 352/1992, in caso di violazione, è controverrente e il responsabile del procedimento di accesso per la Pubblica Amministrazione, ai sensi dell'art. 4 comma 7 del D.P.R. 352/1992, è condannato a risarcimento in sede civile, anche penalmente.