04

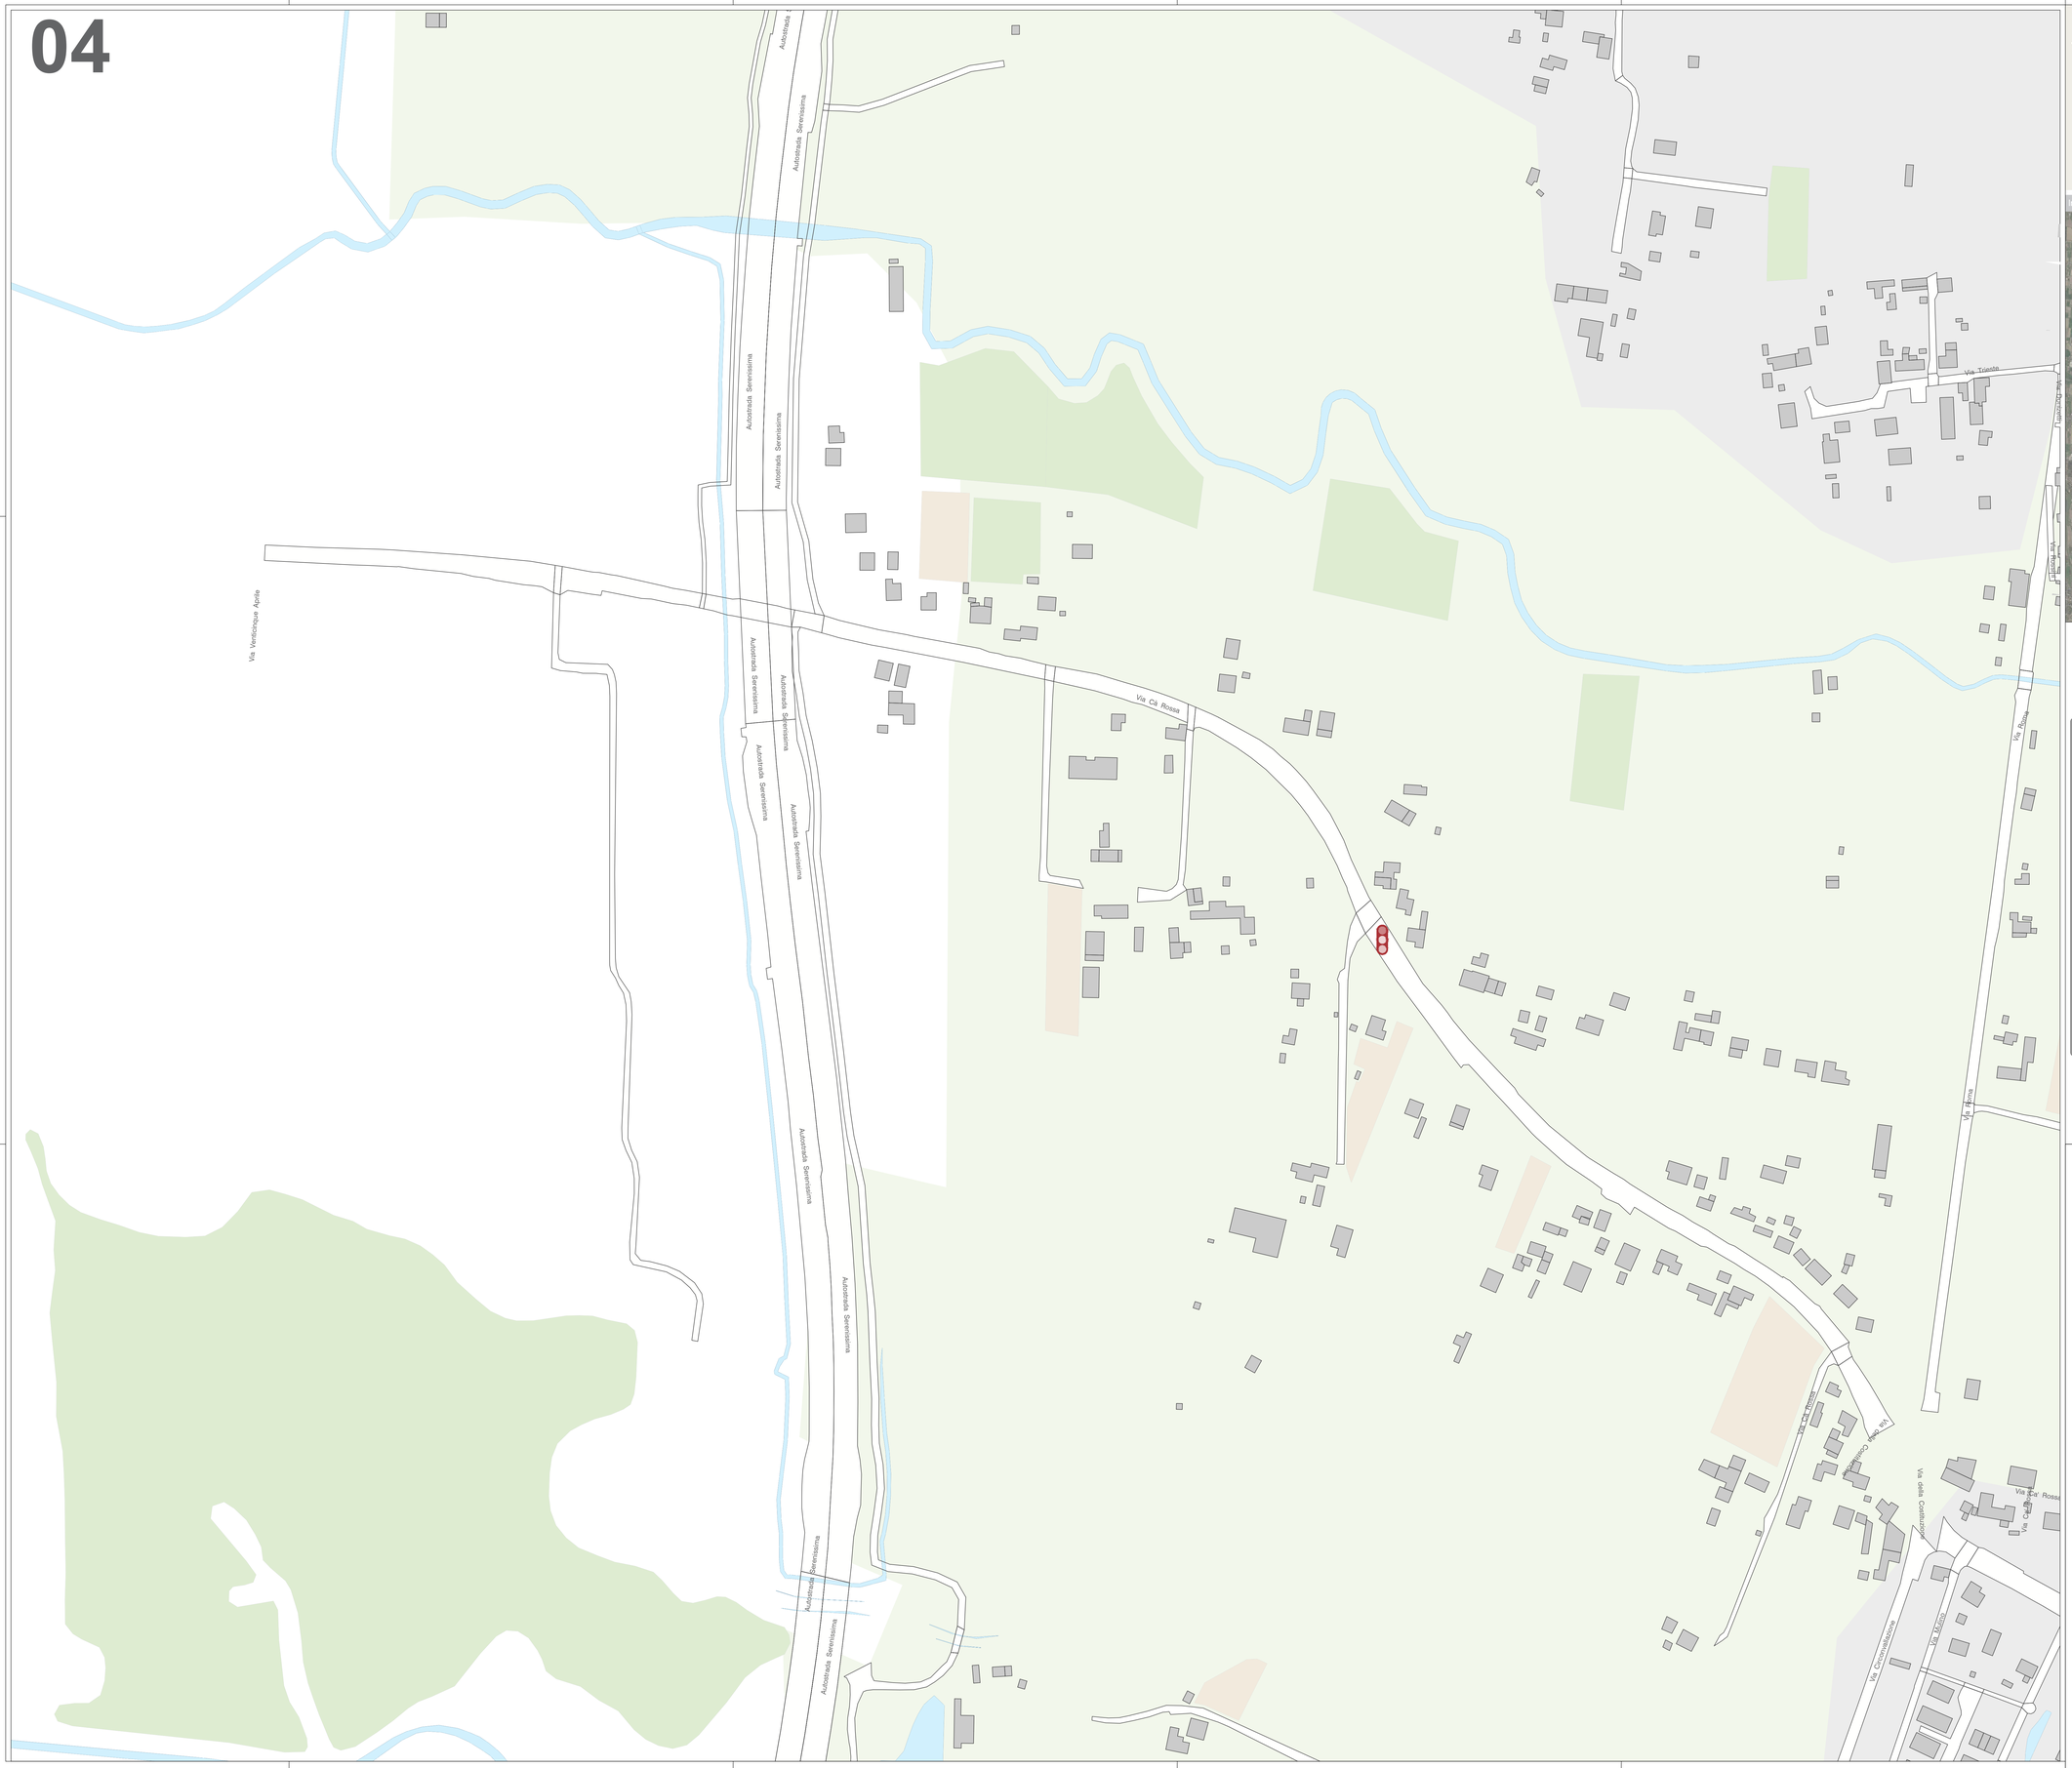

Inquadramento territoriale: comune di Martellago

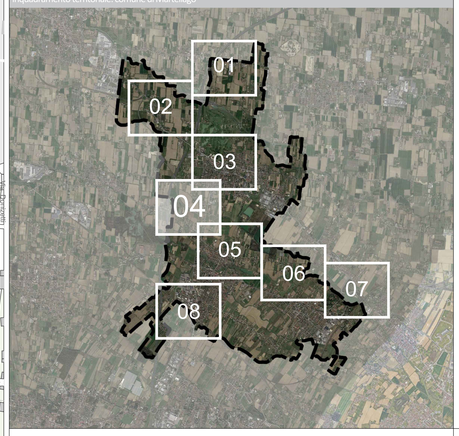

LEGENDA

LEGENDA MIGLIORIE

- Armatura stradale marca Philips modello Signify Lumistreet per ampliamento impianto di illuminazione pubblica
- Arredo urbano marca AEC modello Arya per ampliamento impianto di illuminazione pubblica
- Faretto marca iGuzzini modello Ipro per illuminazione artistica
- Plafoniera marca iGuzzini modello Linea Luce per illuminazione artistica
- Faretto marca iGuzzini modello Agora per illuminazione artistica
- Realizzazione di nuovo sistema semaforico LED
- Realizzazione di nuovo sistema per attraversamento pedonale luminoso
- Installazione di colonnine prese elettriche

simet SOLUZIONI ENERGETICHE

SIMET SOLUZIONI ENERGETICHE S.r.l.
Via Marco Polo 31
35020 - Albignasego (PD)
Tel. 049 685449 - 049 684816
C.F e P. IVA 05571100287

PROPOSTA DI FINANZA DI PROGETTO AI SENSI DELL'ART. 193 DEL D.LGS 36/2023 PER L'INDIVIDUAZIONE DEL PROMOTORE, FINALIZZATA ALLA PROGETTAZIONE, RIQUALIFICAZIONE ENERGETICA E GESTIONE DEGLI IMPIANTI DI ILLUMINAZIONE PUBBLICA E SEMAFORICI DEL COMUNE DI MARTELLAGO (VE)

ELABORATO	STATO DI PROGETTO
03.06 - 04	INTERVENTI MIGLIORATIVI
SCALA 1:1500	

Soggetto Proponente - Amministratore Delegato
SIMET SOLUZIONI ENERGETICHE S.r.l.
Ing. Donato Stanca

SIMET SOLUZIONI ENERGETICHE S.R.L.
Via M. Polo, 31 - 35020 Albignasego (PD)
Tel. 049.685449
C.F. e P.IVA 05571100287

Il Progettista
RESTART ENGINEERING S.r.l.
Per. Ind. Luca Giuliani

REVISIONE	DATA	DESCRIZIONE	ELABORATO	VERIFICATO	APPROVATO
00	01/02/2024	I emissione			

Il presente elaborato è opera dell'ingegno e costituisce oggetto di diritto d'autore, tutelato dagli art. 2575 e segg. C.C. e dalla L. 663/1941 e successive modifiche ed integrazioni. Ogni violazione (riproduzione dell'opera, anche parziale o in forma diversa, elaborazione, diffusione, ecc.) sarà perseguita a norma di legge. Il presente elaborato non può essere ceduto a terzi, né può essere oggetto di alcun tipo di uso senza apposita autorizzazione scritta. Gli stessi diritti sono riservati anche per i documenti allegati al presente elaborato. Ai sensi del comma 4.2 e 4 dell'art. 5 e comma 5 bis. di dell'art. 8 del D.P.R. 352/1992, in caso di violazioni, i contravventori e il responsabile del procedimento di accesso per la Pubblica Amministrazione, ai sensi dell'art. 4 comma 7 del D.P.R. 352/1992, si renderanno responsabili, anche penalmente.