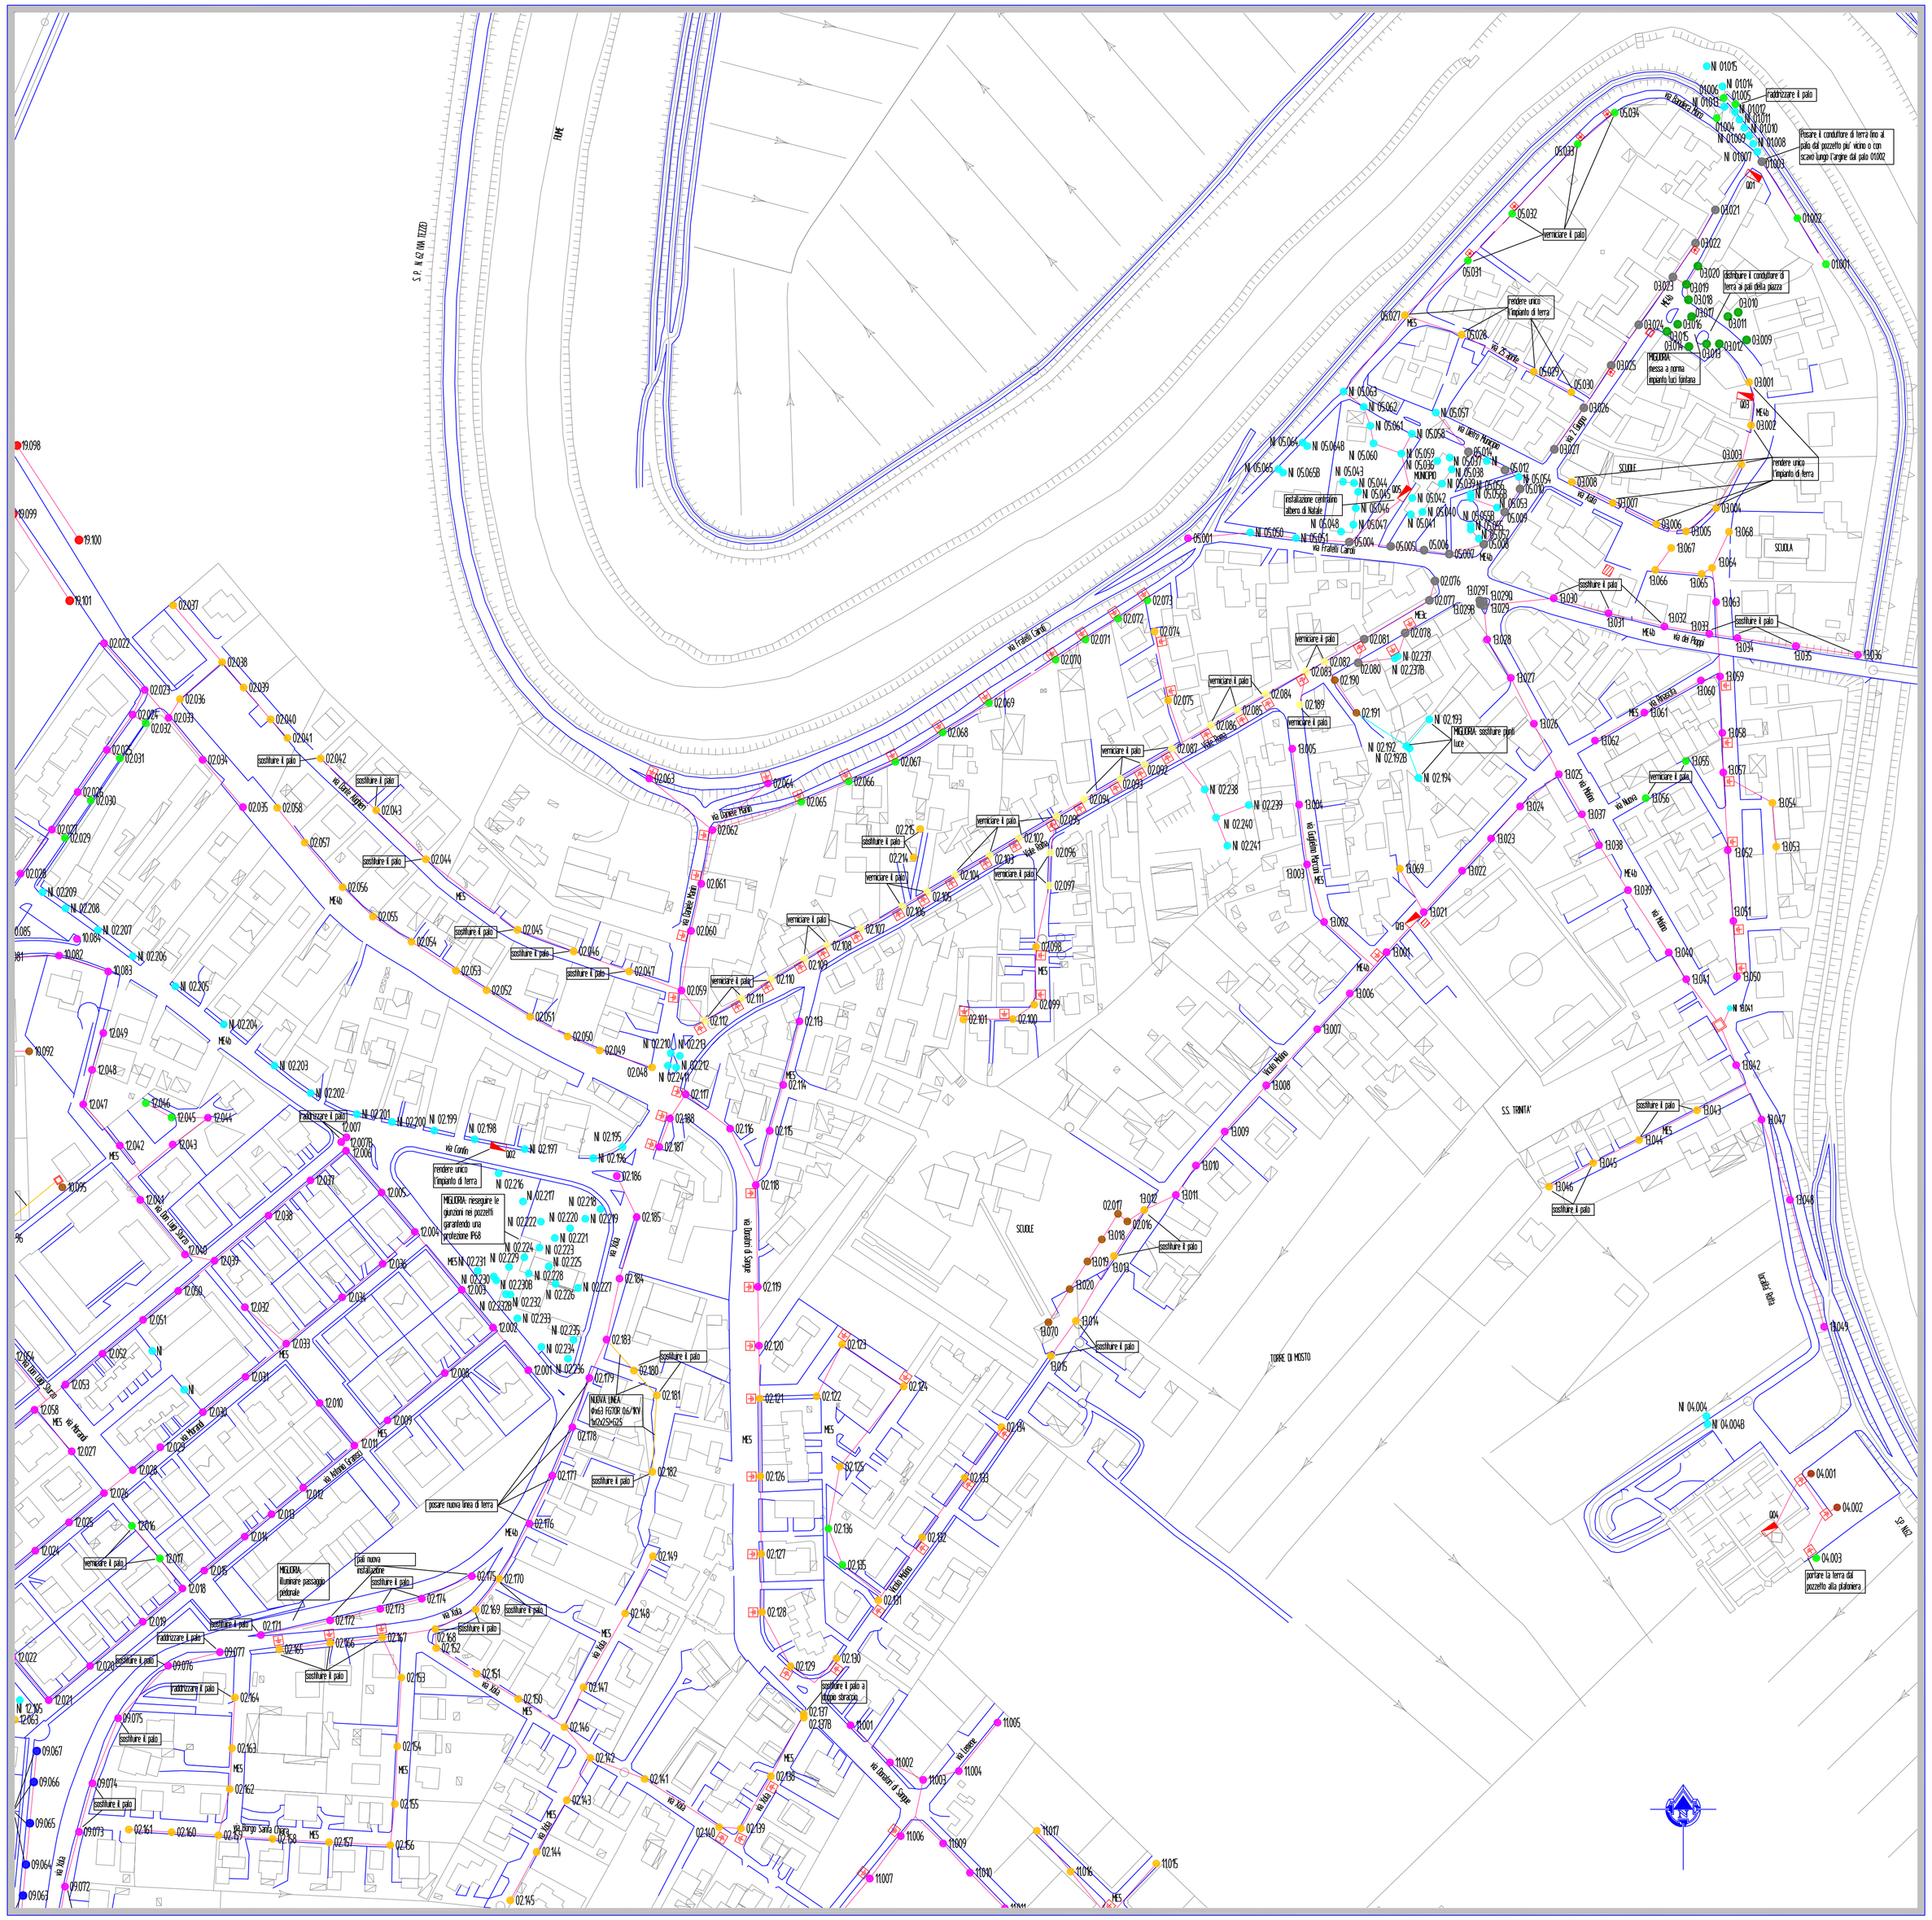

LEGENDA

	intervento di sostituzione con proiettore tipo AEC ECOBAYS TP STU-M 2M 525 mA 26W		intervento di sostituzione con proiettore tipo REVALAMPE LR55 STU-M 2M 700 mA 40W
	intervento di sostituzione con proiettore tipo AEC I-TRON ZERO STU-M 1M 525 mA 12W		intervento di sostituzione con proiettore tipo AEC ARMONIA 1 OFEH1 505 4M 700mA 70W
	intervento di sostituzione con proiettore tipo AEC I-TRON ZERO STU-M 2M 525 mA 24W		intervento di sostituzione con proiettore tipo AEC SOLED OFEH1 STU-M 1M 525 mA 12W
	intervento di sostituzione con proiettore tipo AEC I-TRON ZERO STU-M 3M 525 mA 36W		intervento di refitting per proiettore Light 21 della NERI con 2M 700 mA 4500 lm 45W
	intervento di sostituzione con proiettore tipo AEC I-TRON ZERO STU-M3M 700 mA 51W		intervento di refitting per proiettore Light 21 della NERI con 3M 700 mA 6000 lm 80W
	intervento di sostituzione con proiettore tipo AEC I-TRON 1 STU-M 4M 700 mA 66W		intervento di refitting per proiettore ARMONIA della AEC con 3M 700 mA 76W
	intervento di sostituzione con proiettore tipo AEC I-TRON 1 STU-M 6M 700 mA 99W		punto luce non intervento
	quadro elettrico		
	dispersore di terra		
	probabile percorso condultura esistente		tipologia di armatura — XX XXX/XXX — numero punto luce numero quadro di appartenenza

Comune di Torre di Mosto

Provincia di Venezia

RISTRUTTURAZIONE DEGLI IMPIANTI DI PUBBLICA ILLUMINAZIONE

PROGETTO DEFINITIVO/ESECUTIVO

PLANIMETRIA GENERALE IMPIANTO DI PUBBLICA ILLUMINAZIONE,
POSIZIONAMENTO CORPI ILLUMINANTI
IMPIANTI Q1-Q2-Q3-Q4-Q5-Q13

IL TECNICO
Ing. Mauro Curioni

data: maggio 2017

tavola: E 1

Studio ing. Mauro Curioni
Piazza Marinetti n.6, 30026 Portogruaro (VE)
telefono e fax 0421.394536 0421.276272

riproduzione vietata.