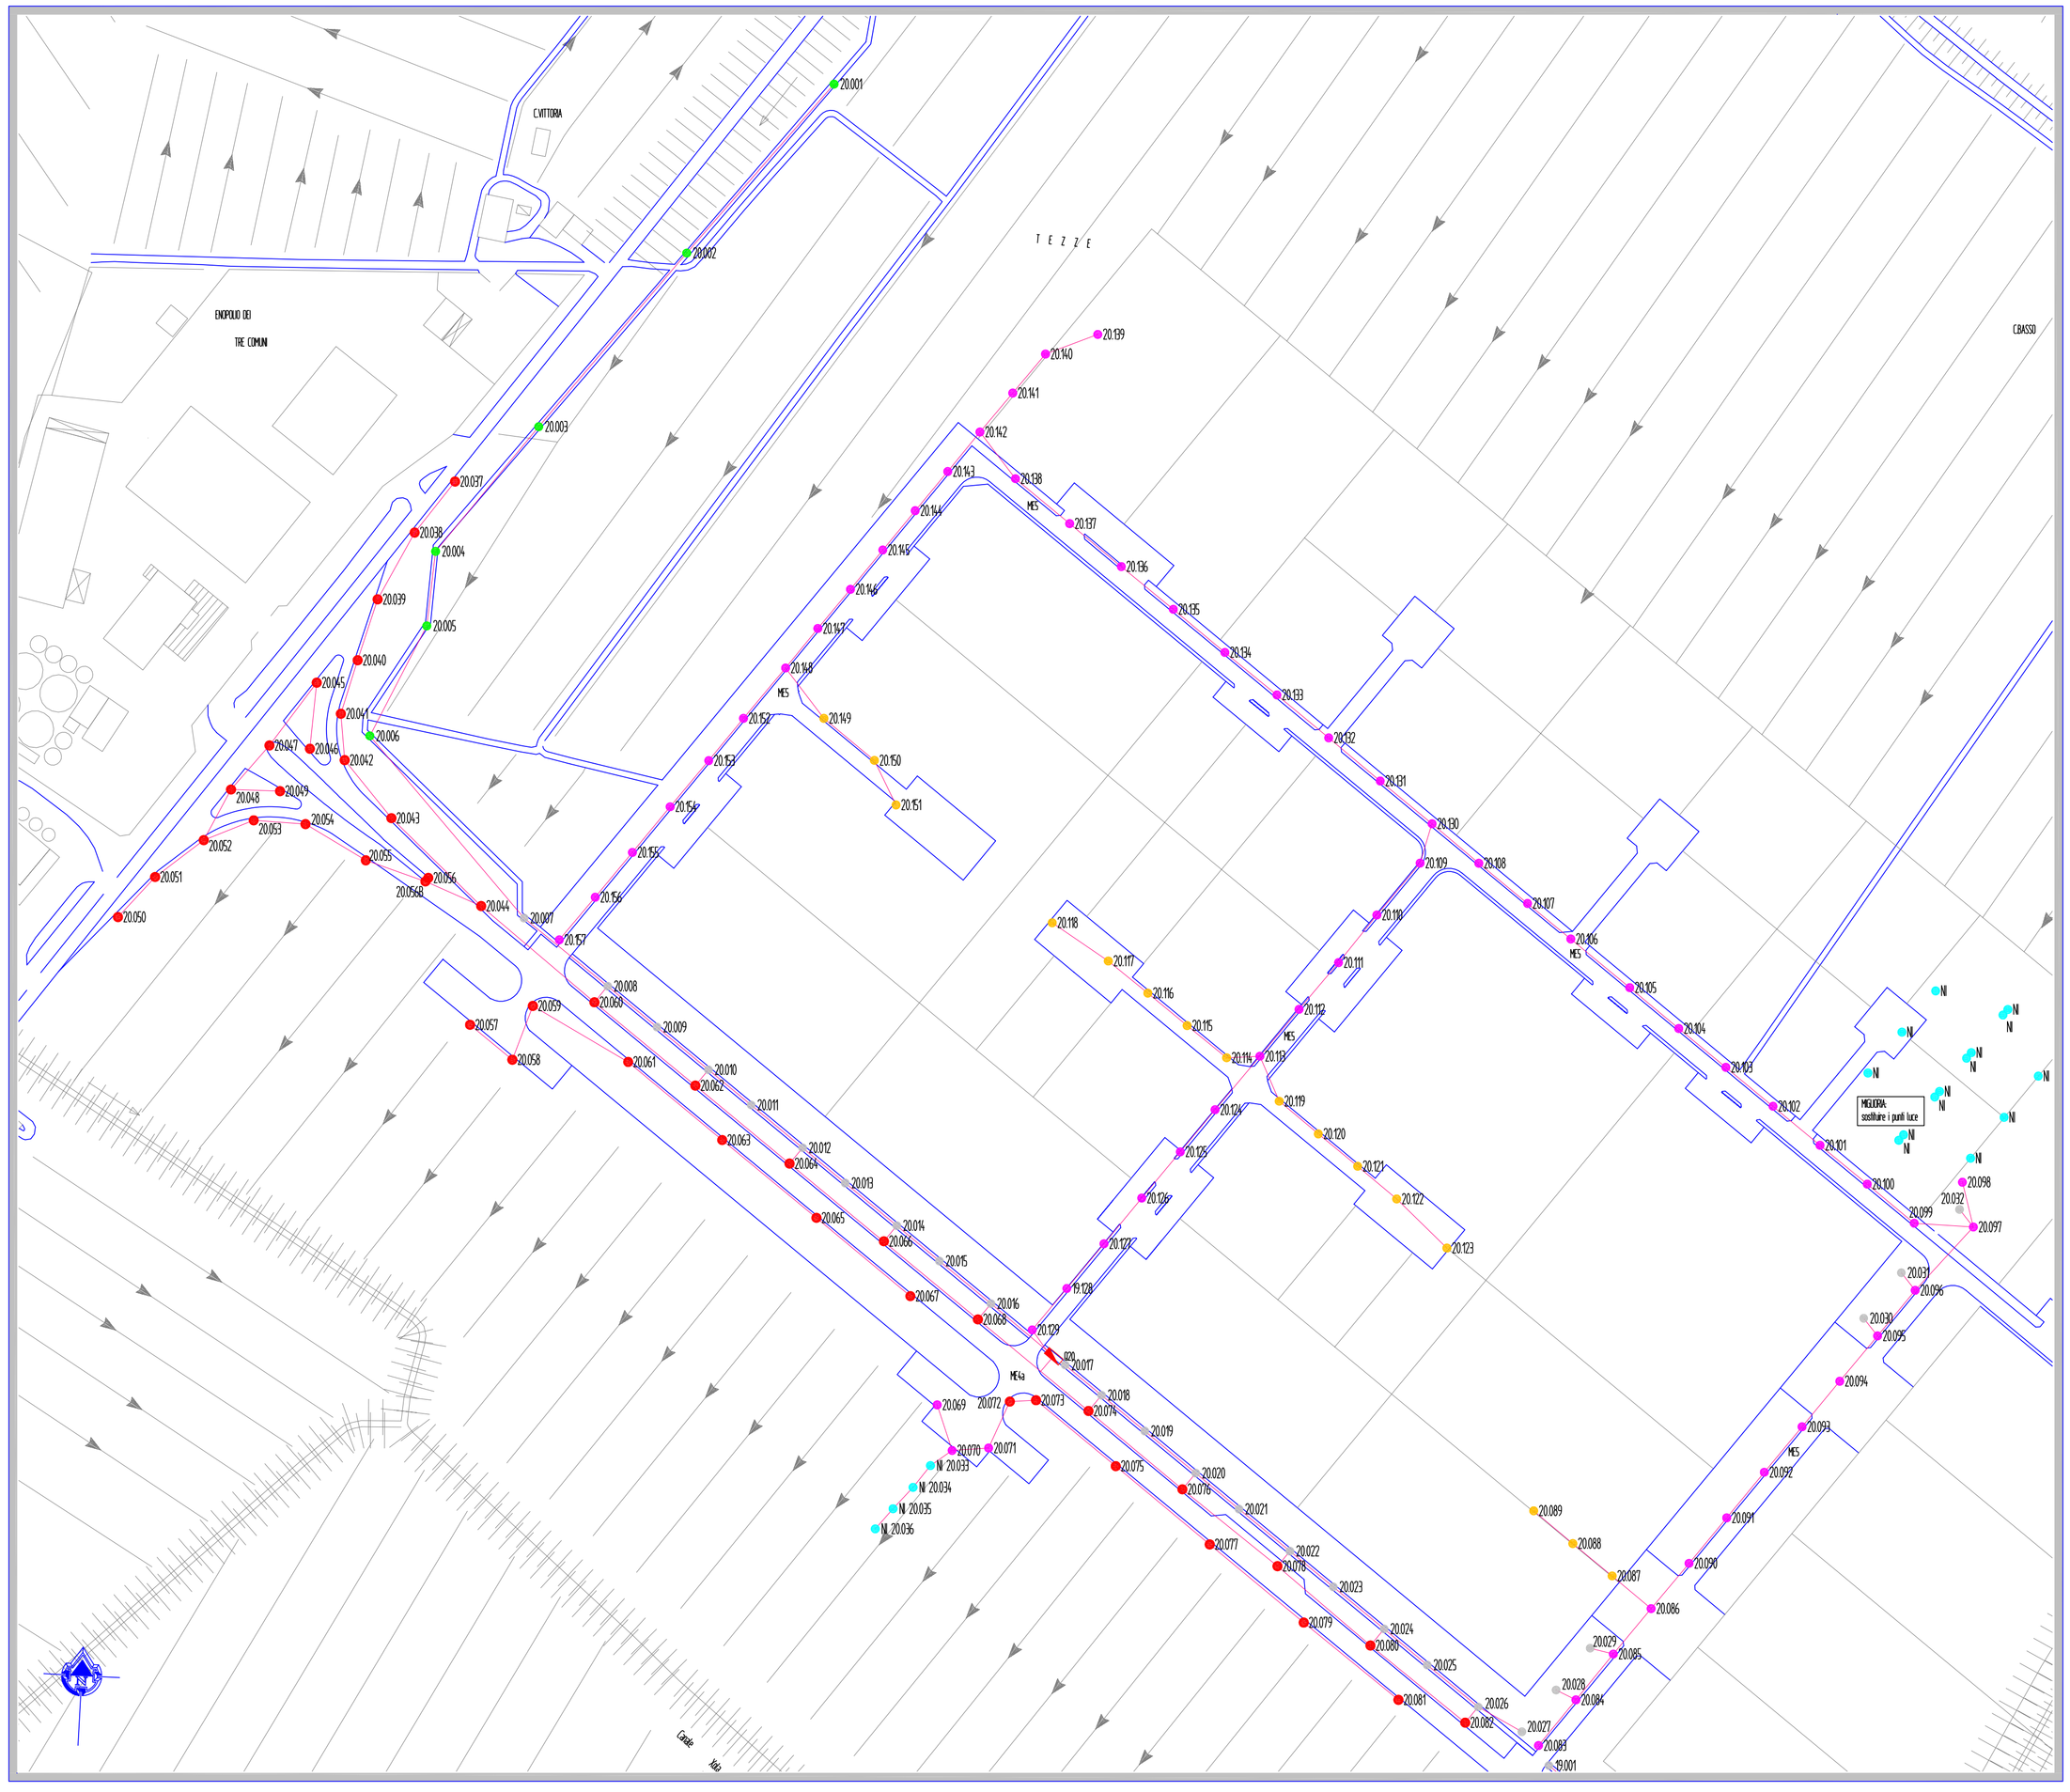

Q20

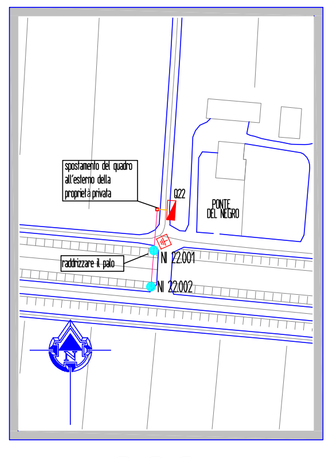

Q22

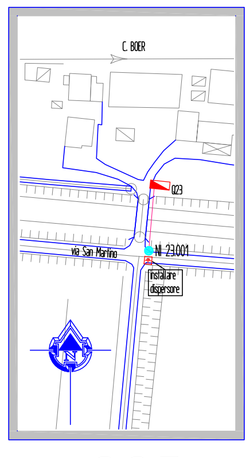

Q23

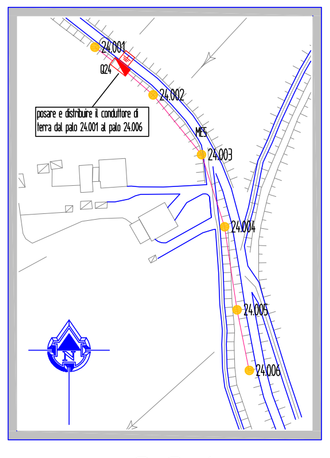

Q24

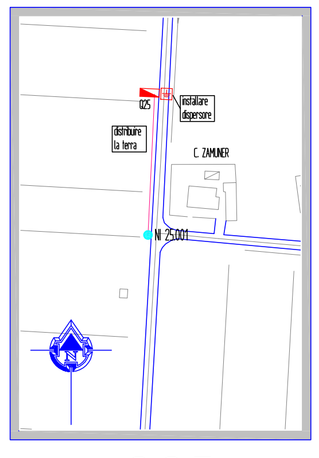

Q25

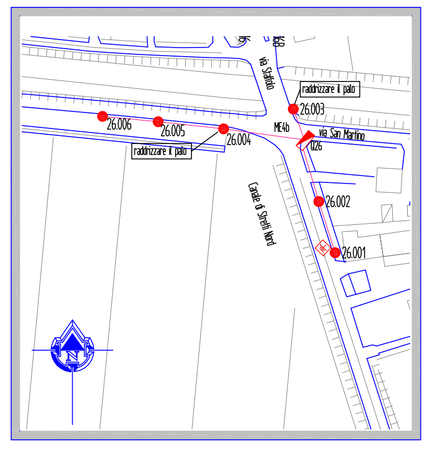

Q26

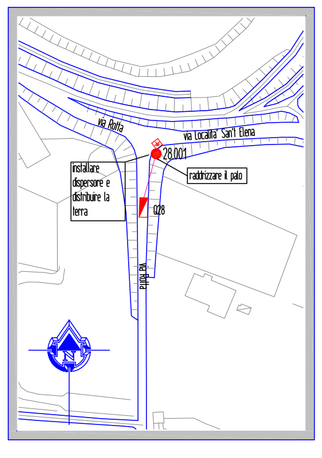

Q28

LEGENDA

intervento di sostituzione con proiettore tipo AEC ECOWAYS TP STU-M 2M 525 mA 26W	intervento di sostituzione con proiettore tipo REVALAMPE LR55 STU-M 2M 700 mA 40W
intervento di sostituzione con proiettore tipo AEC I-TRON ZERO STU-M 1M 525 mA 12W	intervento di sostituzione con proiettore tipo AEC ARMONIA 1 OF2M1 S05 4M 700mA 70W
intervento di sostituzione con proiettore tipo AEC I-TRON ZERO STU-M 2M 525 mA 24W	intervento di sostituzione con proiettore tipo AEC SOLEO OF2M1 STU-M 1M 525 mA 12W
intervento di sostituzione con proiettore tipo AEC I-TRON ZERO STU-M 3M 525 mA 36W	intervento di refitting per proiettore Light 21 della NERI con 2M 700 mA 4500 lm 45W
intervento di sostituzione con proiettore tipo AEC I-TRON ZERO STU-MGM 700 mA 51W	intervento di refitting per proiettore Light 21 della NERI con 3M 700 mA 6000 lm 80W
intervento di sostituzione con proiettore tipo AEC I-TRON 1 STU-M 4M 700 mA 66W	intervento di refitting per proiettore ARMONIA della AEC con 3M 700 mA 76W
intervento di sostituzione con proiettore tipo AEC I-TRON 1 STU-M 6M 700 mA 99W	punto luce non intervento
quadro elettrico	
dispersore di terra	
probabile percorso conduttura esistente	tipologia di armatura — 00.000.000 — numero punto luce; numero quadro di appartenenza

Comune di Torre di Mosto

Provincia di Venezia

RISTRUTTURAZIONE DEGLI IMPIANTI
DI PUBBLICA ILLUMINAZIONE

PROGETTO
DEFINITIVO/ESECUTIVO

PLANIMETRIA GENERALE IMPIANTO DI PUBBLICA ILLUMINAZIONE,
POSIZIONAMENTO CORPI ILLUMINANTI
IMPIANTI Q20-Q22-Q23-Q24-Q25-Q26-Q28

IL TECNICO
Ing. Mauro Curioni

data: maggio 2017

tavola: E6

Studio ing. Mauro Curioni
Piazza Marinetti n.6, 30026 Portogruaro (VE)
telefono e fax 0421.394536 0421.276272

riproduzione vietata.