

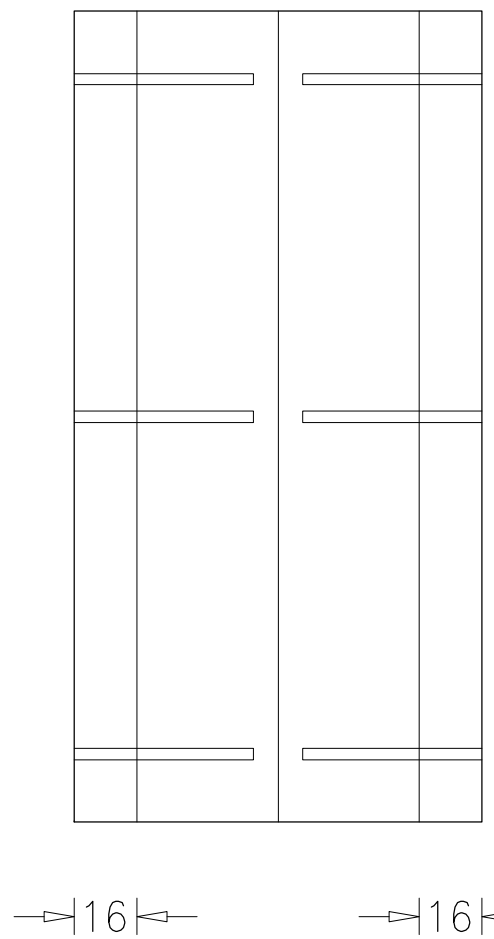


SONO ESCLUSI DAL SEGUENTE APPALTO TUTTI I
SERRAMENTI INTERNI DEL PIANO SECONDO



Oscuro in legno alla padovana
(art. 13.E.23.26.b)

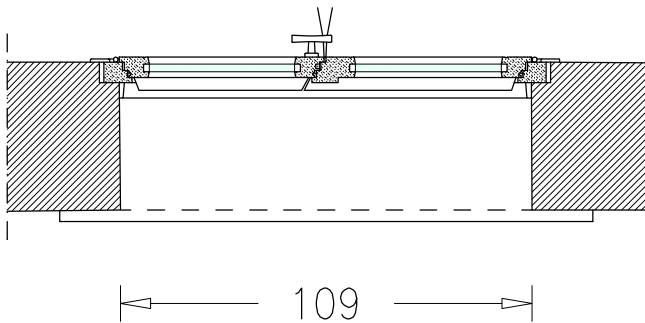



Finestra tipo "a"
(sopraluce apribile)
(art. 13.E.23.24.c)

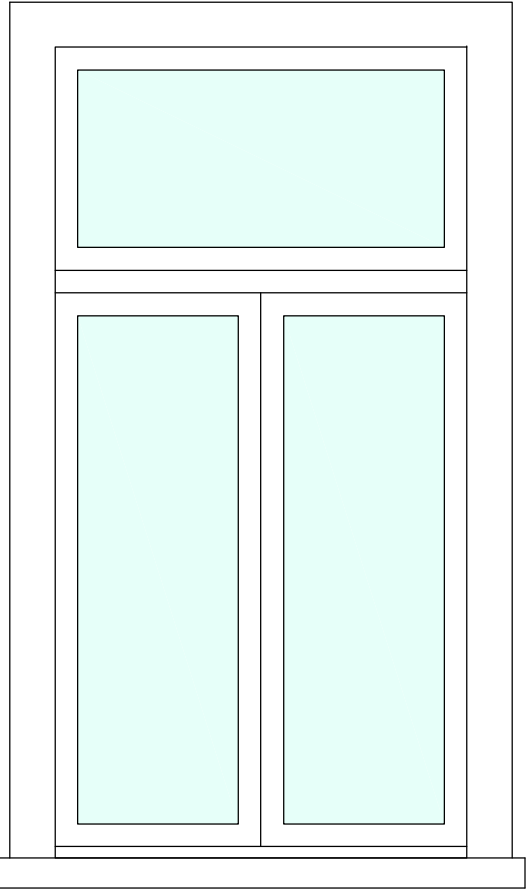



Portoncino tipo "B"
(art. 13.E.23.43.00.G)

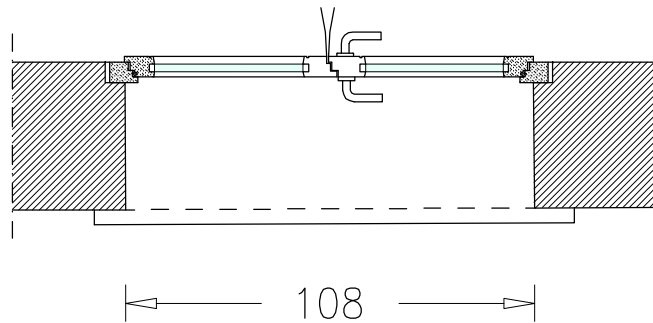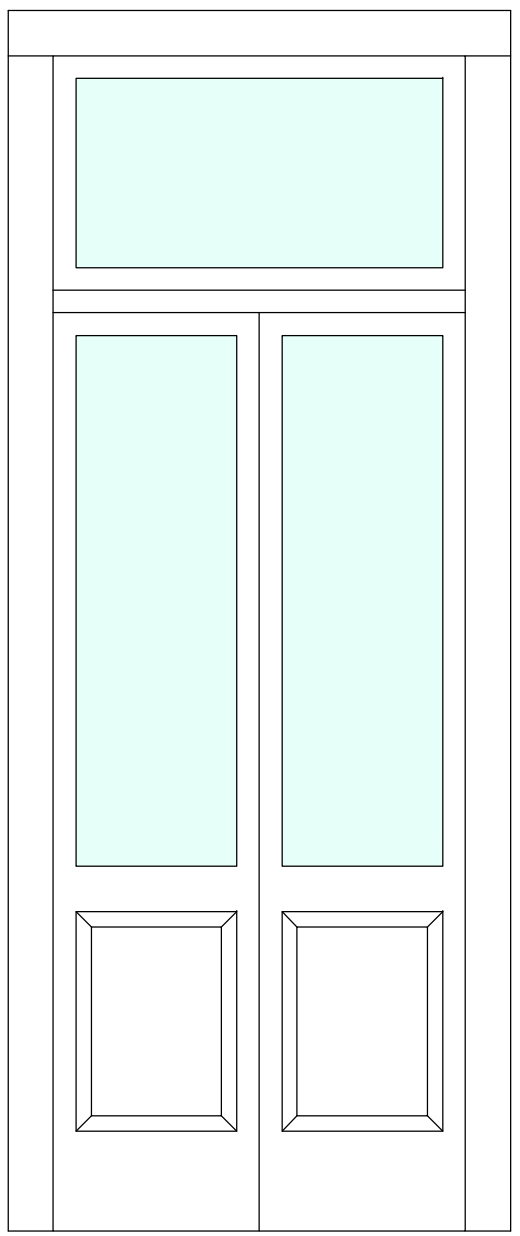



Portoncino tipo "A"
(art. 13.E.23.42.00.G)

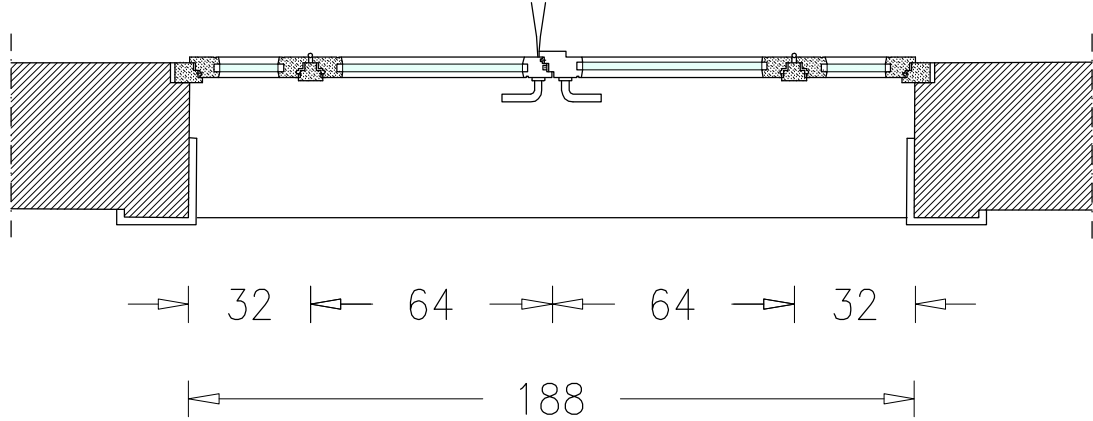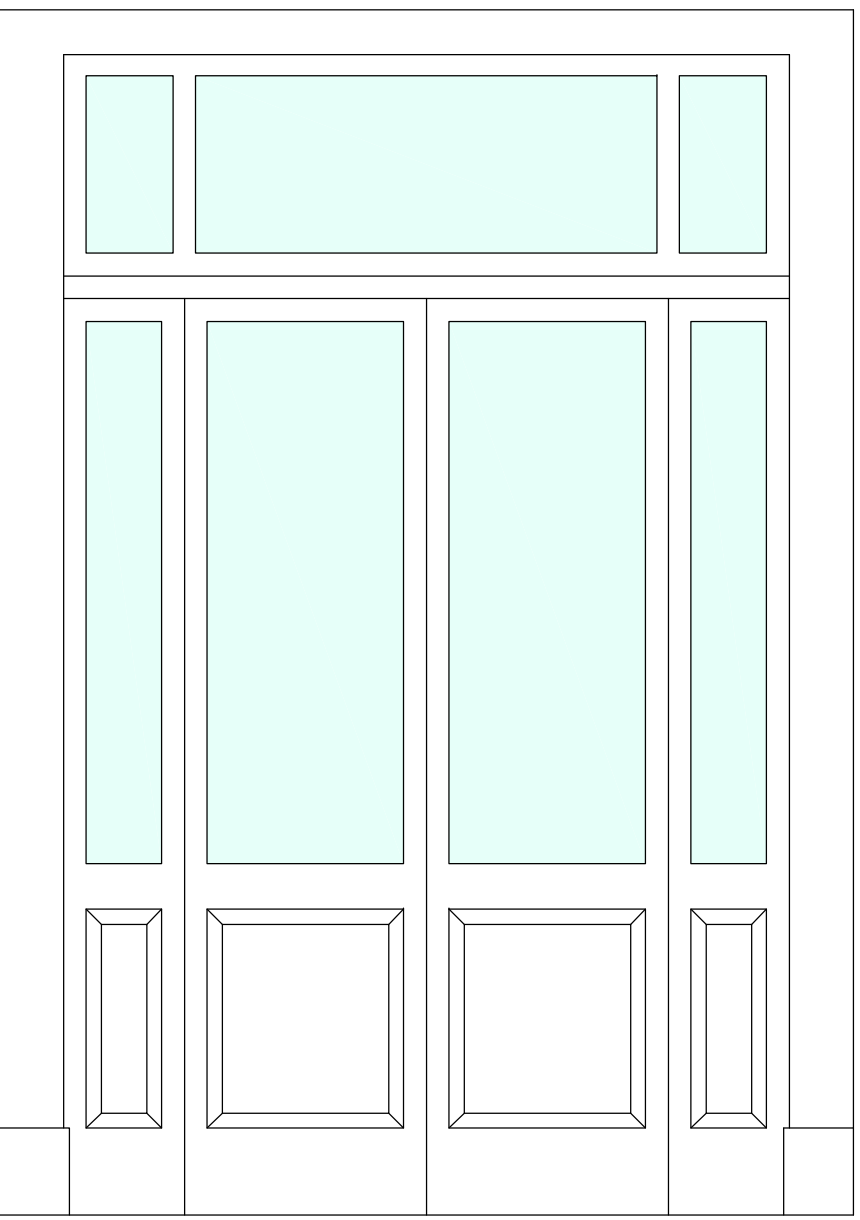



Finestra tipo "a"
(sopraluce fisso)
(art. 13.E.23.24.c)

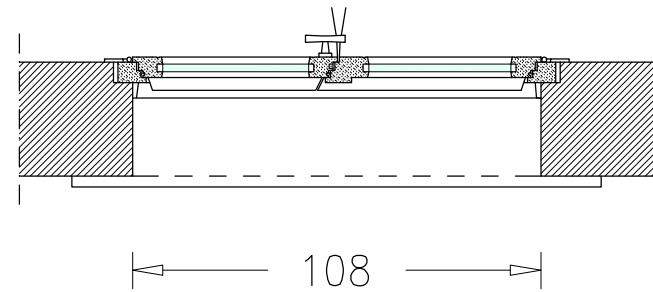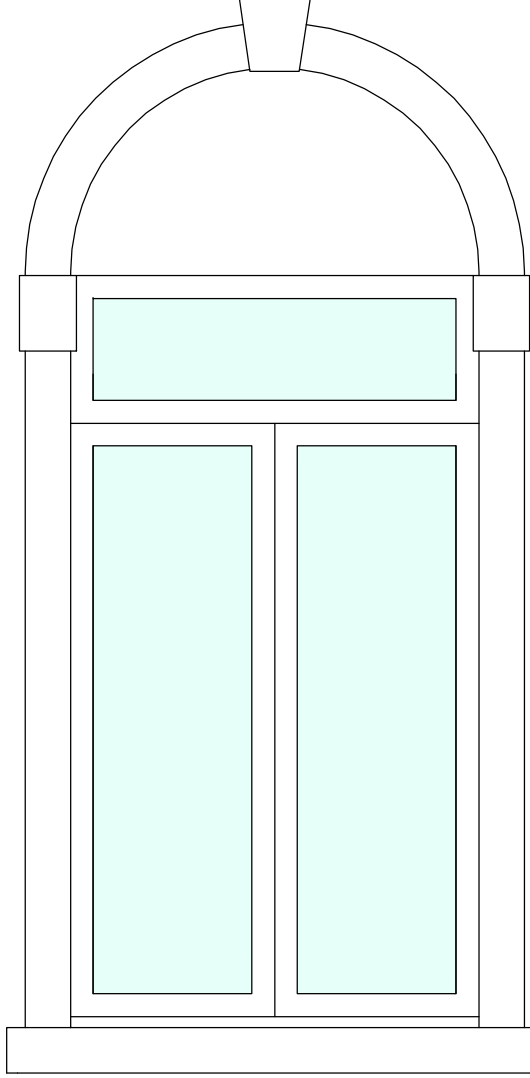



Finestra tipo "d"
(art. 13.E.23.24.c)

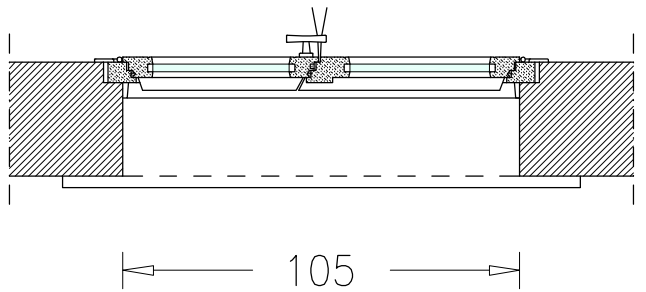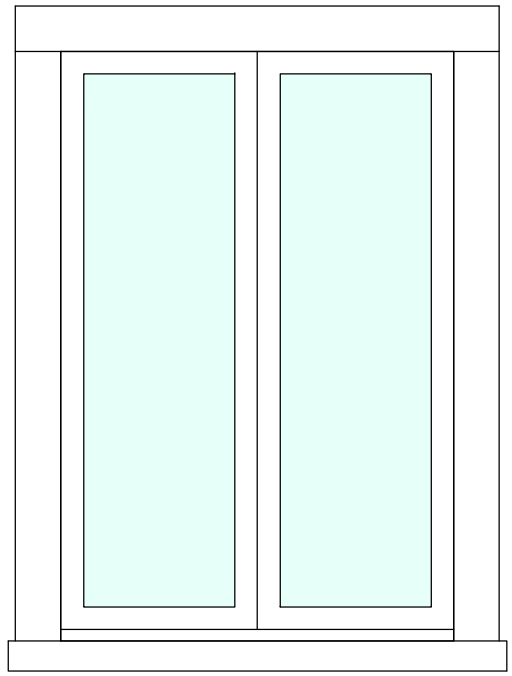



Finestra tipo "e"
(art. 13.E.23.24.c)

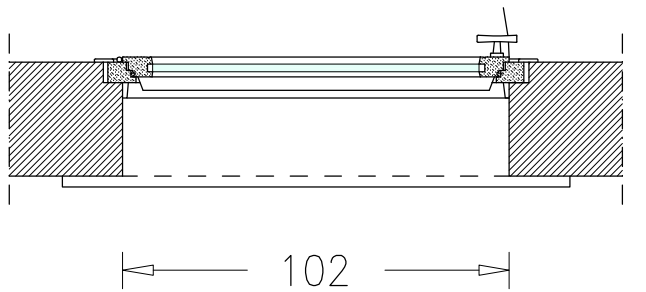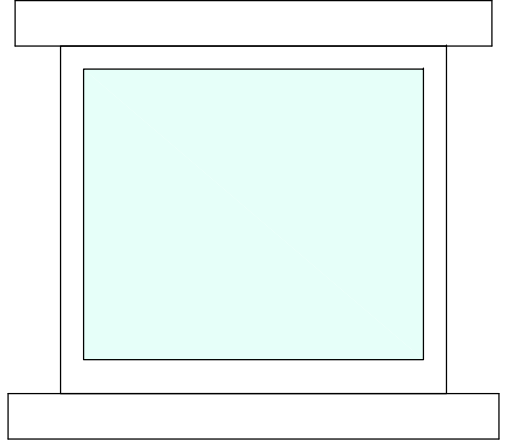


Finestra tipo "i"
(art. 13.E.23.24.c)

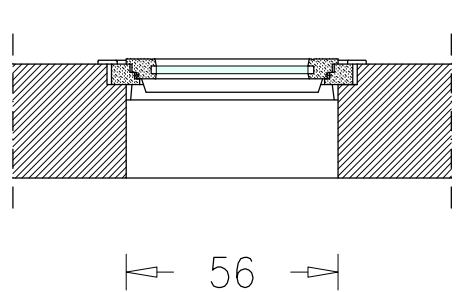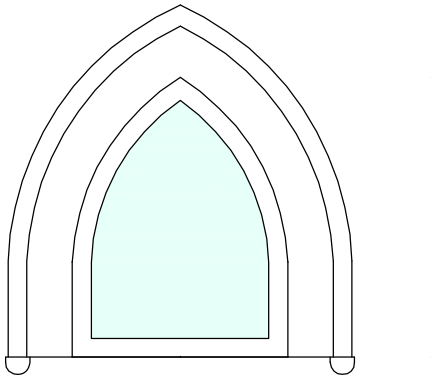



Finestra tipo "h"
(art. 13.E.23.24.c)

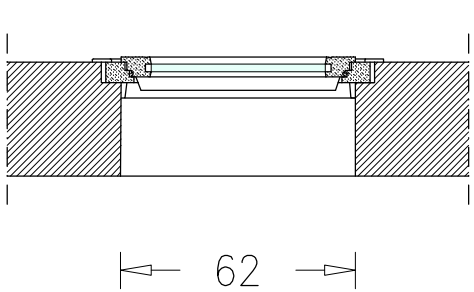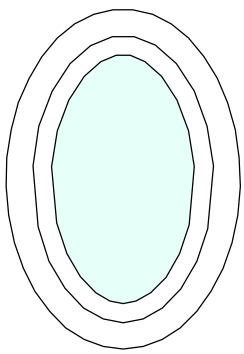

Finestra tipo "c"
(art. 13.E.23.24.c)

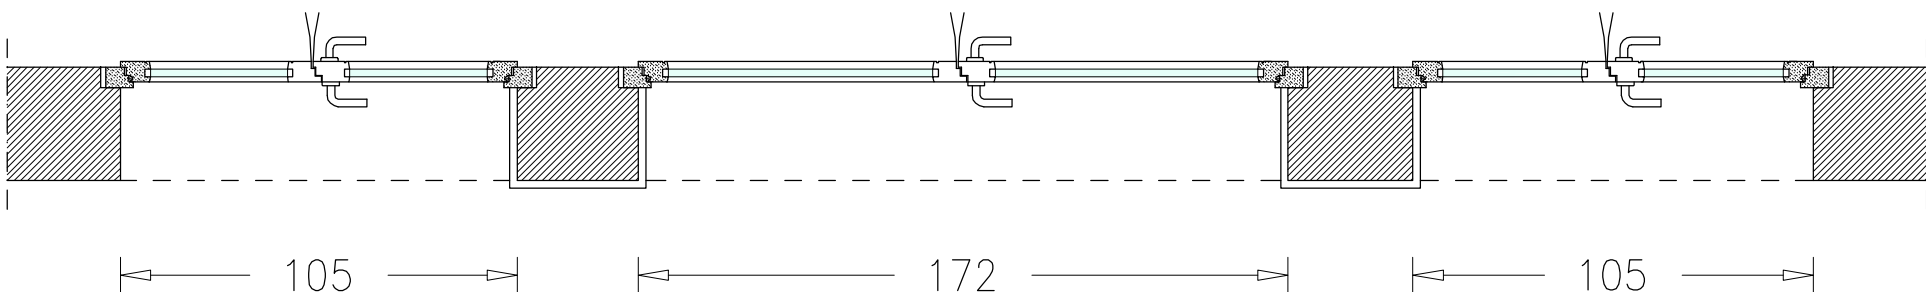


Serramento per arcate tipo "E"
(art. 13.E.25.25.00.G)

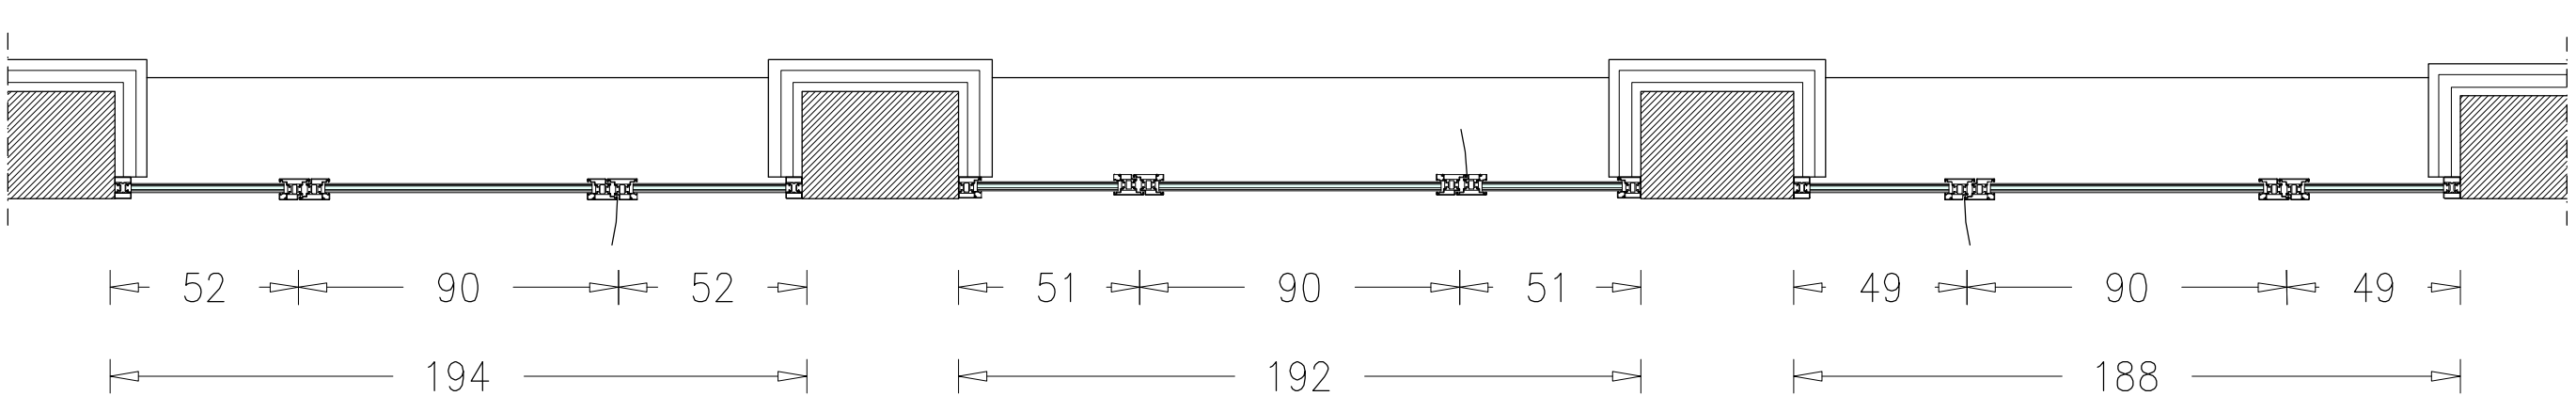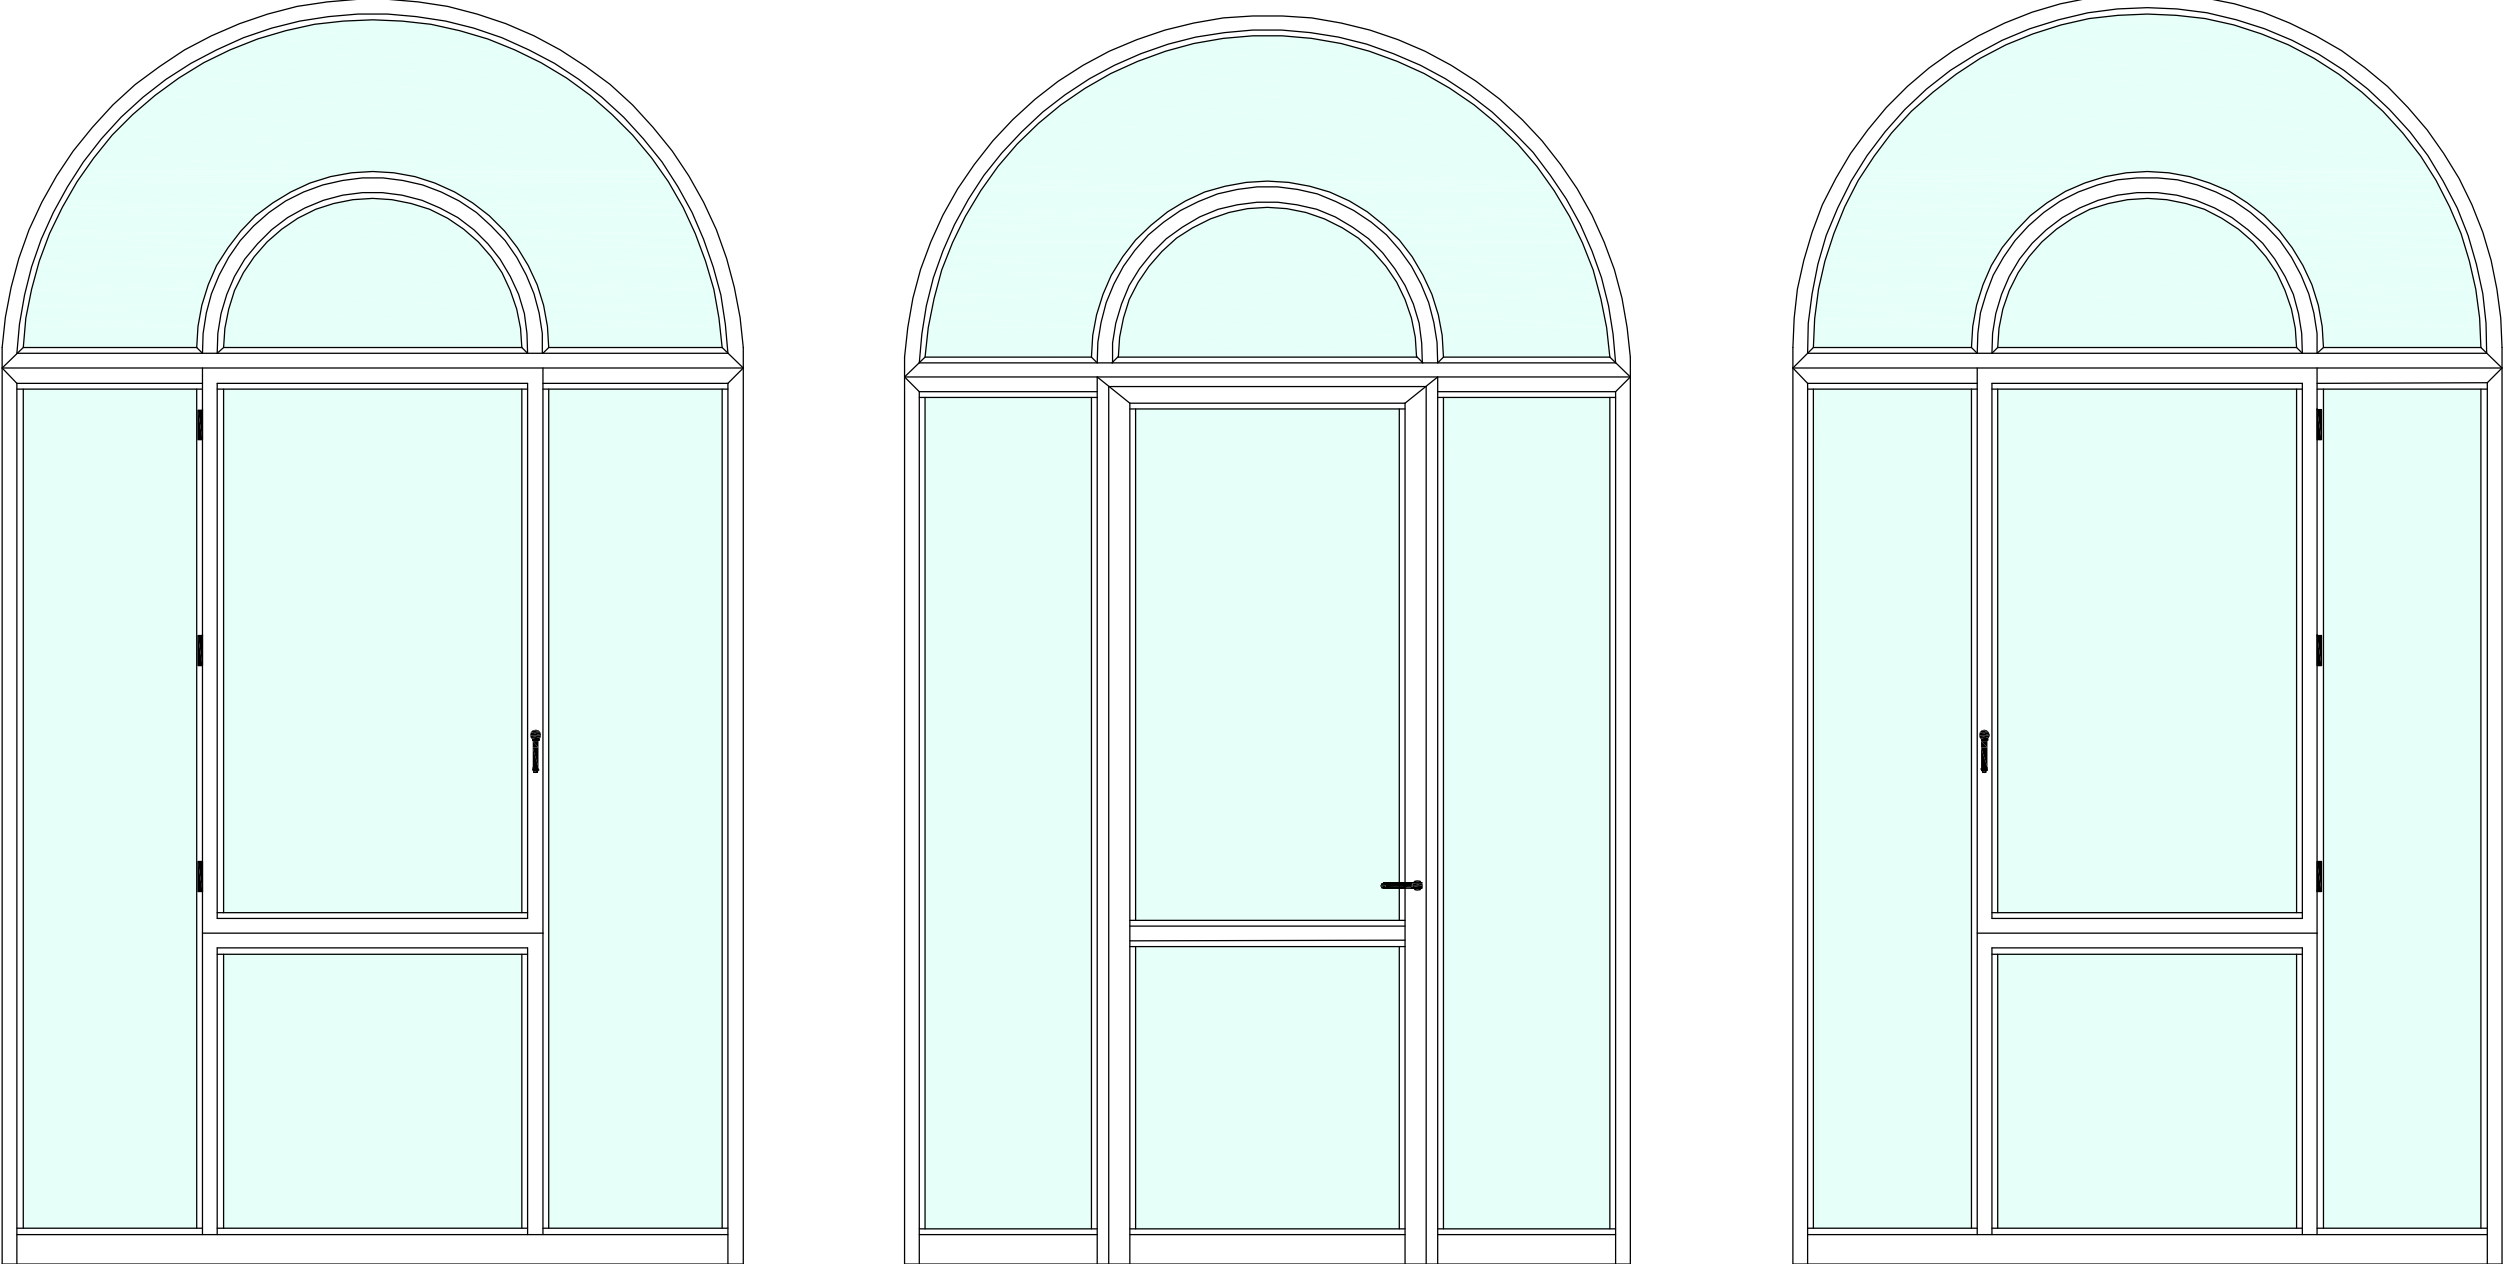


Esempio del serramento di chiusura
delle arcate del portico




Portoncino tipo "D"
(art. 13.E.23.22.c)

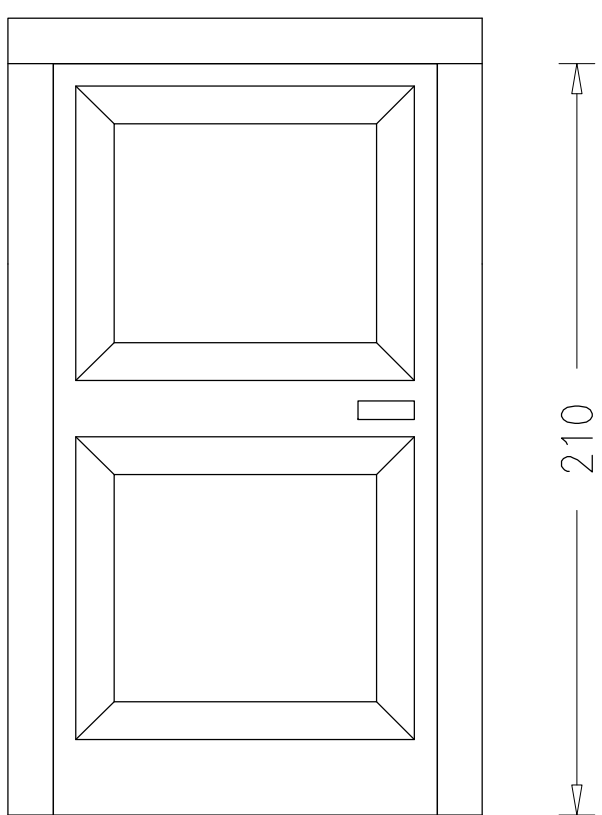

Particolare del profilo tipo "Secco EBE
65 T.T" zincato e verniciato corten

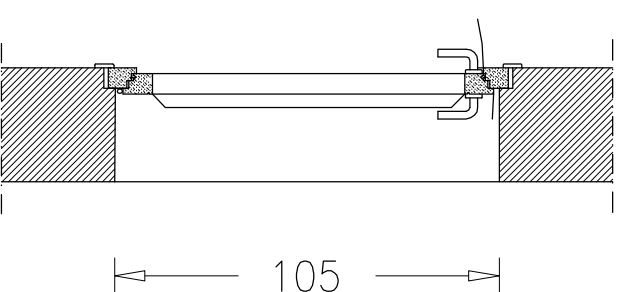

COMUNE DI STRA
(Provincia di Venezia)

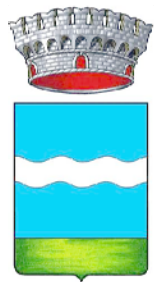

RESTAURO E RISANAMENTO CONSERVATIVO DI
VILLA LOREDAN
Progetto esecutivo di completamento

Progetto: Arch. Giorgio Galeazzo - Padova R.U.P.: Arch. Stefano Negrato - LL.PP. Comune di Stra

Redatto	Arch. Gabriele Piva	Verificato	Arch. Giorgio Galeazzo	Approvato	Arch. Giorgio Galeazzo
Commissa	PROGETTO ESECUTIVO				
0915-VLE	OPERE EDILI				
	SERRAMENTI ESTERNI - PARTICOLARI 01				
GIORGIO GALEAZZO ARCHITETTO	Tavola n.	Scala	Data	Agg.	Nome file
	OE05	1:20	Ottobre 2015		SVL-PEC-OE05.dwg