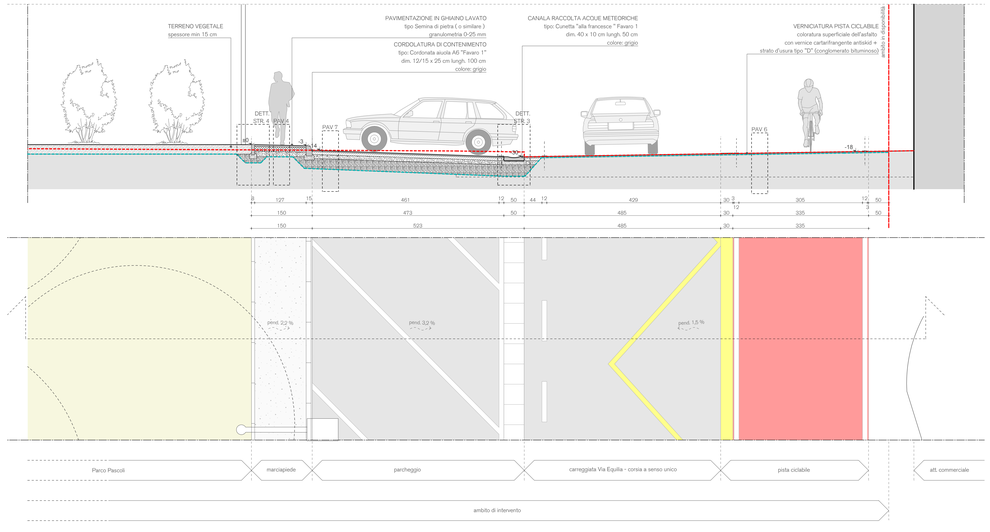

SEZIONE MM
scala 1:50

profilo stato di fatto

profilo indicativo ambito di scavo

0 0,5 1 1,5 2,5 m

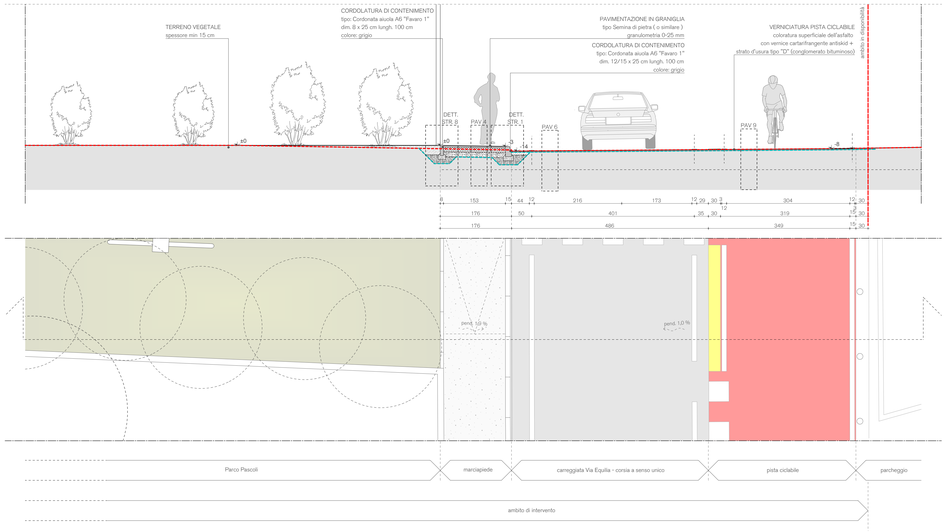

SEZIONE NN
scala 1:50

profilo stato di fatto

profilo indicativo ambito di scavo

0 0,5 1 1,5 2,5 m

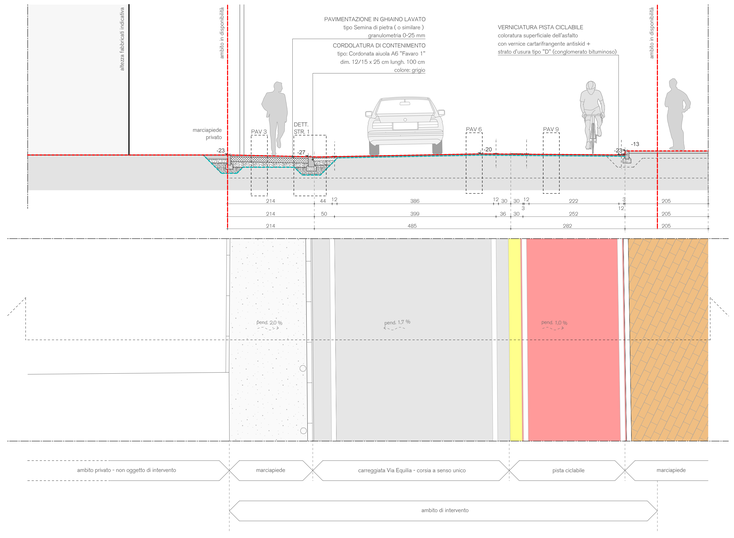

SEZIONE OO
scala 1:50

profilo stato di fatto

profilo indicativo ambito di scavo

0 0,5 1 1,5 2,5 m

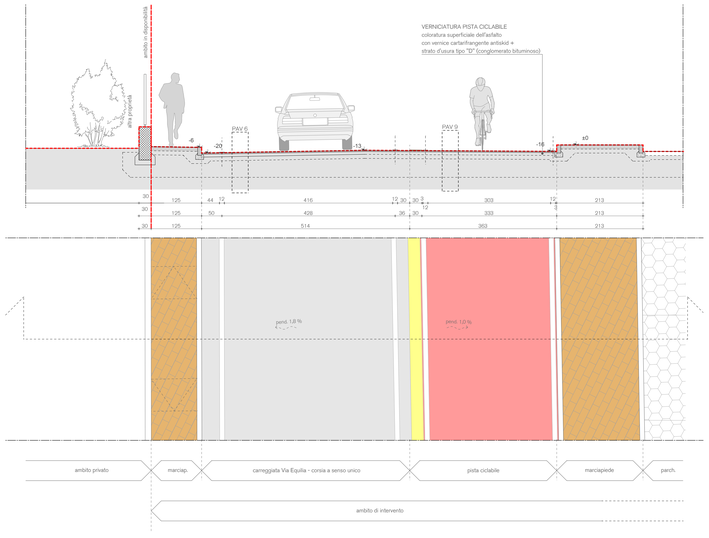

SEZIONE PP
scala 1:50

profilo stato di fatto

profilo indicativo ambito di scavo

0 0,5 1 1,5 2,5 m

K-PLAN
scala 1:2000

ambito di intervento

0 20 40 60 100 m

A	AMBITO A - PIAZZA SANTA MARIA ELISABETTA
B	AMBITO B - PARCO PASCOLI
C	AMBITO C - VIA EQUILIA
D	AMBITO D - VIA FAITEMA
E	AMBITO E - TRATTO VIA PORDELIO
F	AMBITO F - TRATTO VIA CASSON
G	AMBITO F - INTERSEZIONE VIA FAUSTA / VIA FAITEMA

NOTE GENERALI

- Ogni variazione al progetto esecutivo dovrà essere concordata ed approvata dalla direzione lavori.
- Misure e quote altimetriche si intendono al finito e dovranno essere preventivamente verificate in cantiere dalla ditta esecutrice.
- La quota altimetrica 0,00 di riferimento è riferita allo spigolo Nord-Ovest della base del monumento posto in Piazza SME.

NOTE SU FORNITURE E LAVORAZIONI

- Tutto deve essere eseguito nel scrupoloso rispetto delle regole del buon costruire e delle relative norme che regolano le singole lavorazioni.
- Materiali e forniture, prova campionatura e ante messa in opera, dovranno essere sottoposti alla DL per accettazione.

REGIONE VENETO - CITTA' METROPOLITANA DI VENEZIA

COMUNE DI CAVALLINO-TREPORTI
Piazza Santo Papa Giovanni Paolo II n. 1, 30013 Ca' Savio (VE)
Lavori Pubblici e Manutenzione
Via della Fonte 76, 30013 Ca' Ballarin - Cavallino-Treporti VE

Responsabile dell'Area Tecnica e Responsabile Unico del Procedimento: Arch. Elvio Tuis

C.U.P.: F94E15000560006

PROGETTO ESECUTIVO

D.lgs.50/2016

INTERVENTI DI RIQUALIFICAZIONE ED ARREDO URBANO DELLE AREE DEL CENTRO STORICO DI CAVALLINO

Progettisti:

VALERI ZOIA associati

arch. Luca Valeri
arch. Simone Zoia
arch. Paolo Dotto
arch Valentina Muti

via Fausta 402/B/7
30013 - Cavallino-Treporti (VE)
e-mail: info@valerizoia.it
tel. +39 041 5270512
fax. +39 041 5270612
pivia / c.f. 03742190272

BIEffe ingegneria
ing. Bruno Lazzarini

via Fausta 402/7-7/1/4
30013-Cavallino-Treporti (Ve)
email: ingegnerelazzarini@gmail.com
tel. +39 041 5270596
pivia 03870560270

SMART PROGETTI
per.ind. Federico Ciotto

Via Achille Mura, 2B int 13- 30016 Jesolo (VE)
email: info@smartprogetti.com
tel. +39 0421 1886000
Cod. Fisc. 90140140261
pivia 04304630279

Ing. Angela Grosso

Piazza Martiri della libertà 2
30030 - MIRA (VE)
Cod. Fisc. GRSNGL75D54F770E
Partita IVA 03600300279

Green2me
dott.sa Valentina Camillo

Viale della Libertà 64
30037 - San Donà di Piave (VE)
Partita IVA 04196070272

SDP

08D

STATO DI PROGETTO

SEZIONI DI PROGETTO AMBITO B-C
PARCO PASCOLI
VIA EQUILIA

Scala di rappresentazione: 1:50

Comune censuario:	Foglio/i:	Mappale/i:
Cavallino-Treporti	5 - 19 - 22	vd. SDP_01

Codice cliente:
246-laz

Ente:	Fase:	Rev.:	PB:	Data elab.:	Redattore:	Responsabile:
Comune	C	1	1094	15/05/2019	P.Dotto	S.Zoia
Comune	C	2	1094	28/06/2019	P.Dotto	S.Zoia

Nome file: 246-laz-com-SDP_08D-C2-sezioni

Data:

ogg. soc. studio tecnic architetti associati
di luca valeri e simone zoia
via fausta 402/b int.7 30013 cavallino-treporti (ve)
tel. +39 041 5270512 fax. +39 041 527 06 121
pivia 03742190272
www.valerizoia.it info@valerizoia.it

disegno di proprietà esclusiva dello studio, diviet assoluto di riproduzione a termine di legge

© VALERI ZOIA