



PLANIMETRIA
scala 1:100


LEGENDA:

URBANISTICA E TERRITORIO

- | | | | |
|--|---|--|--|
| | fabbricati esistenti | | pavimentazione in grangia colorata |
| | pavimentazione in pietra piazza SME | | percorsi di progetto in grangia colorata all'interno del Parco Pascoli |
| | pavimentazione sagrato chiesa in pietra | | marciapiede esistente / di progetto in masselli autobloccanti |
| | pavimentazione palco in pietra ed elementi d'arredo | | marciapiede esistente in masselli autobloccanti |
| | pista ciclopedonale di progetto all'interno del Parco Pascoli | | marciapiede esistente in lastre di porfido Centro Culturale Pascoli |
| | pista ciclopedonale esistente | | verde pubblico a prato |
| | strada carrabile - asfalto | | aiuole e verde pubblico residuale |
| | segnaletica orizzontale | | verde pubblico a rosetto s/o arbusti |
| | parcheggi | | paccianatura |
| | parcheggi riservati - varie superfici e segnaletica | | accesso pedonale |
| | | | accesso carrabile |

ARREDO URBANO

- | | | | |
|--|---|--|--|
| | monumento Piazza SME | | paletto dissuasore |
| | bassorilievo Barbaro | | lampione stradale esistente - tipo 1 |
| | fermata bus ATVO | | lampione stradale esistente - tipo 2 |
| | panchina di progetto - tipo A | | lampione stradale esistente - tipo 3 |
| | panchina di progetto - tipo B | | lampione stradale esistente - tipo 4 |
| | panchina di progetto - tipo C | | apparecchio led di progetto per illuminazione stradale |
| | cestino portarifiuti (e esistenti) | | apparecchio led di progetto per illuminazione piazza |
| | cestino portarifiuti (e esistenti riciclabili) | | apparecchio led di progetto per illuminazione parco |
| | cestino portarifiuti di progetto | | quadro elettrico |
| | fontanella acqua potabile Parco Pascoli | | palo esistente per esposizione bandiere |
| | portabiciclette (e esistenti riciclabili) | | cablofix |
| | portabiciclette di progetto | | chiusini in ghisa (Enti vari) |
| | Segnaletica poverdini masselli a superficie tattile | | |

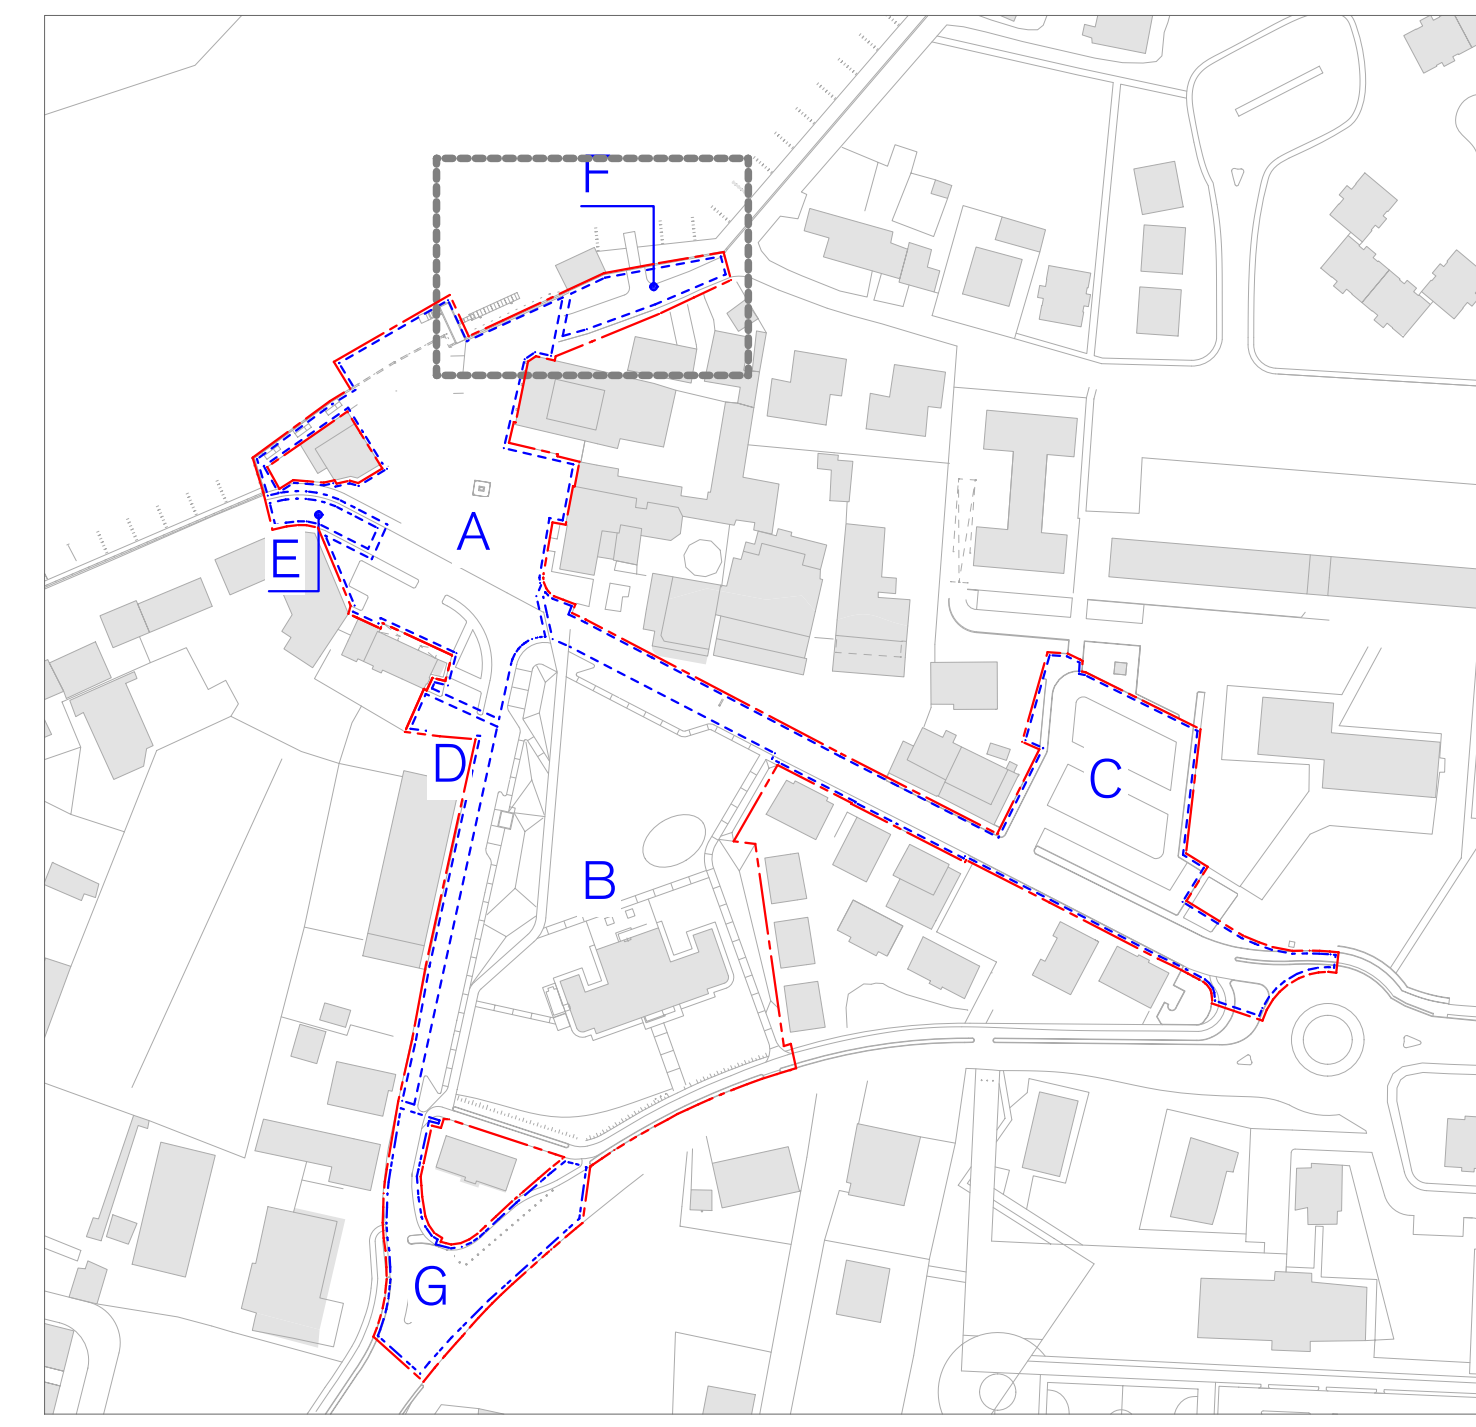

K-PLAN
scala 1:2000

NOTE GENERALI

- Ogni variazione al progetto esecutivo dovrà essere concordata ed approvata dalla direzione lavori.
- Misure e quote altimetriche si intendono al finito e dovranno essere preventivamente verificate in cantiere dalla ditta esecutrice.
- La quota altimetrica 0,00 di riferimento è riferita allo spigolo Nord-Ovest della base del monumento posto in Piazza SME.

NOTE SU FORNITURE E LAVORAZIONI

- Tutto deve essere eseguito nel scrupoloso rispetto delle regole del buon costruire e delle relative norme che regolano le singole lavorazioni.
- Materiali e forniture, previa campionatura e ante messa in opera, dovranno essere sottoposti alla DL per accettazione.



REGIONE VENETO - CITTA' METROPOLITANA DI VENEZIA
COMUNE DI CAVALLINO-TREPORTI
Piazza Santo Papa Giovanni Paolo II n. 1, 30013 Ca' Savio (VE)
Lavori Pubblici e Manutenzione
Via della Fonte 76, 30013 Ca' Ballarin - Cavallino-Treporti VE

Responsabile dell'Area Tecnica e Responsabile Unico del Procedimento: Arch. Elvio Tuti

CUP: F94E15000560006
PROGETTO ESECUTIVO
INTERVENTI DI RIQUALIFICAZIONE ED ARREDO URBANO DELLE AREE DEL CENTRO STORICO DI CAVALLINO

Progettista:
VALERIZOIA
arch. Luca Valeri
arch. Simone Zoia
arch. Paolo Dotto
arch. Valentina Muti

Via Freatta 403/6/7
30013 Cavallino-Treporti (VE)
e-mail: info@valerizoia.it
tel. +39 041 1337077
fax +39 041 1337075
www.valerizoia.it

BIEFFE ingegneria
ing. Bruno Lazzarini

Via Freatta 403/7/14
30013 Cavallino-Treporti (VE)
e-mail: info@biefte.it
tel. +39 041 1337077
fax +39 041 1337075
www.biefte.it

SMART PROGETTI
per. ind. Federico Cicullo

Via Antiche Mura, 38 int. 10 - 30016 Jesolo (VE)
e-mail: info@smartprogetti.com
tel. +39 041 1580000
fax +39 041 1580001
www.smartprogetti.com

Ing. Angela Grosso

Piazza Martiri della Libertà, 2
30013 Cavallino-Treporti (VE)
Cod. Fisc. 02498210205
Partita IVA 02498210205

Green2me
dott.ssa Valentina Camillo

Viale della Libertà, 64
30017 San Donà di Piave (VE)
Partita IVA 04106070272

STATO DI PROGETTO
PLANIMETRIA DI DETTAGLIO AMBITO A-E-F
PIAZZA SANTA MARIA ELISABETTA
VIA DEL CASSON

Scala di rappresentazione: 1:100

Comune censuario:	Foglio/c:	Mappale/i:
Cavallino-Treporti	5 - 19 - 22	vd. SDF_01

Ente:	Fase:	Rev.:	PB	Data elab.:	Redattore:	Responsabile:
Comune	C	1	1082	15/05/2019	P.Dotto	S.Zoia
Comune	C	2	1082	28/05/2019	P.Dotto	S.Zoia

Nome file: 246-laz-com-SDP_07B-C2-planetd
Data:
disegno di proprietà esclusiva dello studio, divieto assoluto di riproduzione e termine di legge

ing. loco. studio studio architetti associati
di via Savio e via Savio
via Freatta 403/6/7 - 30013 Cavallino-Treporti (VE)
tel. 041 1337 0277 - fax 041 1337 061 121
www.valerizoia.it - info@valerizoia.it