


LEGENDA:
AMBITI
area di intervento
area di competenza dell'amministrazione
area di intervento
area privata gestita da servizi pubblici
area pubblica oggetto di progettazione separata


PLANIMETRIA
scala 1:100
0 1 2 3 5 m

LEGENDA:


URBANISTICA E TERRITORIO

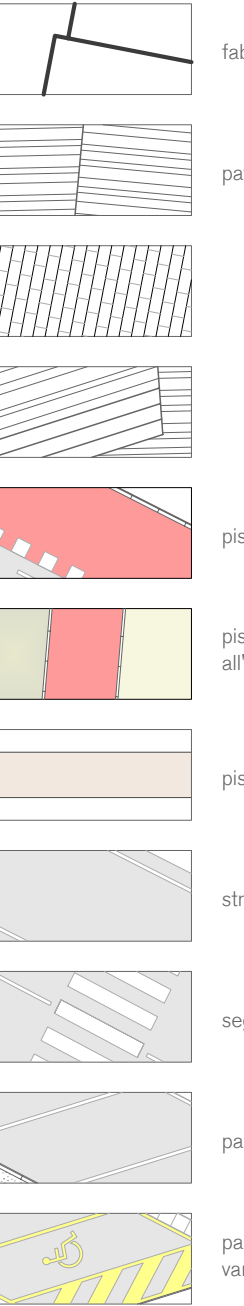


ARREDO URBANO

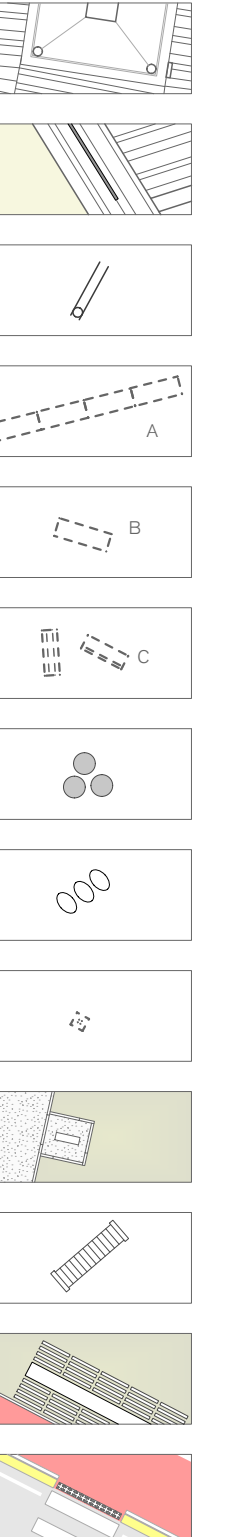

RELIETO DEMOLOGICO

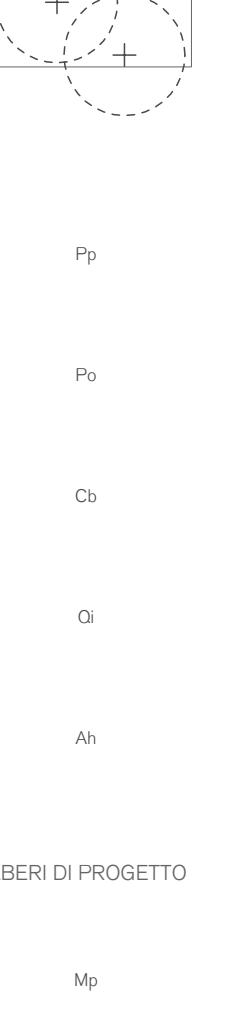

ALBERI DI PROGETTO

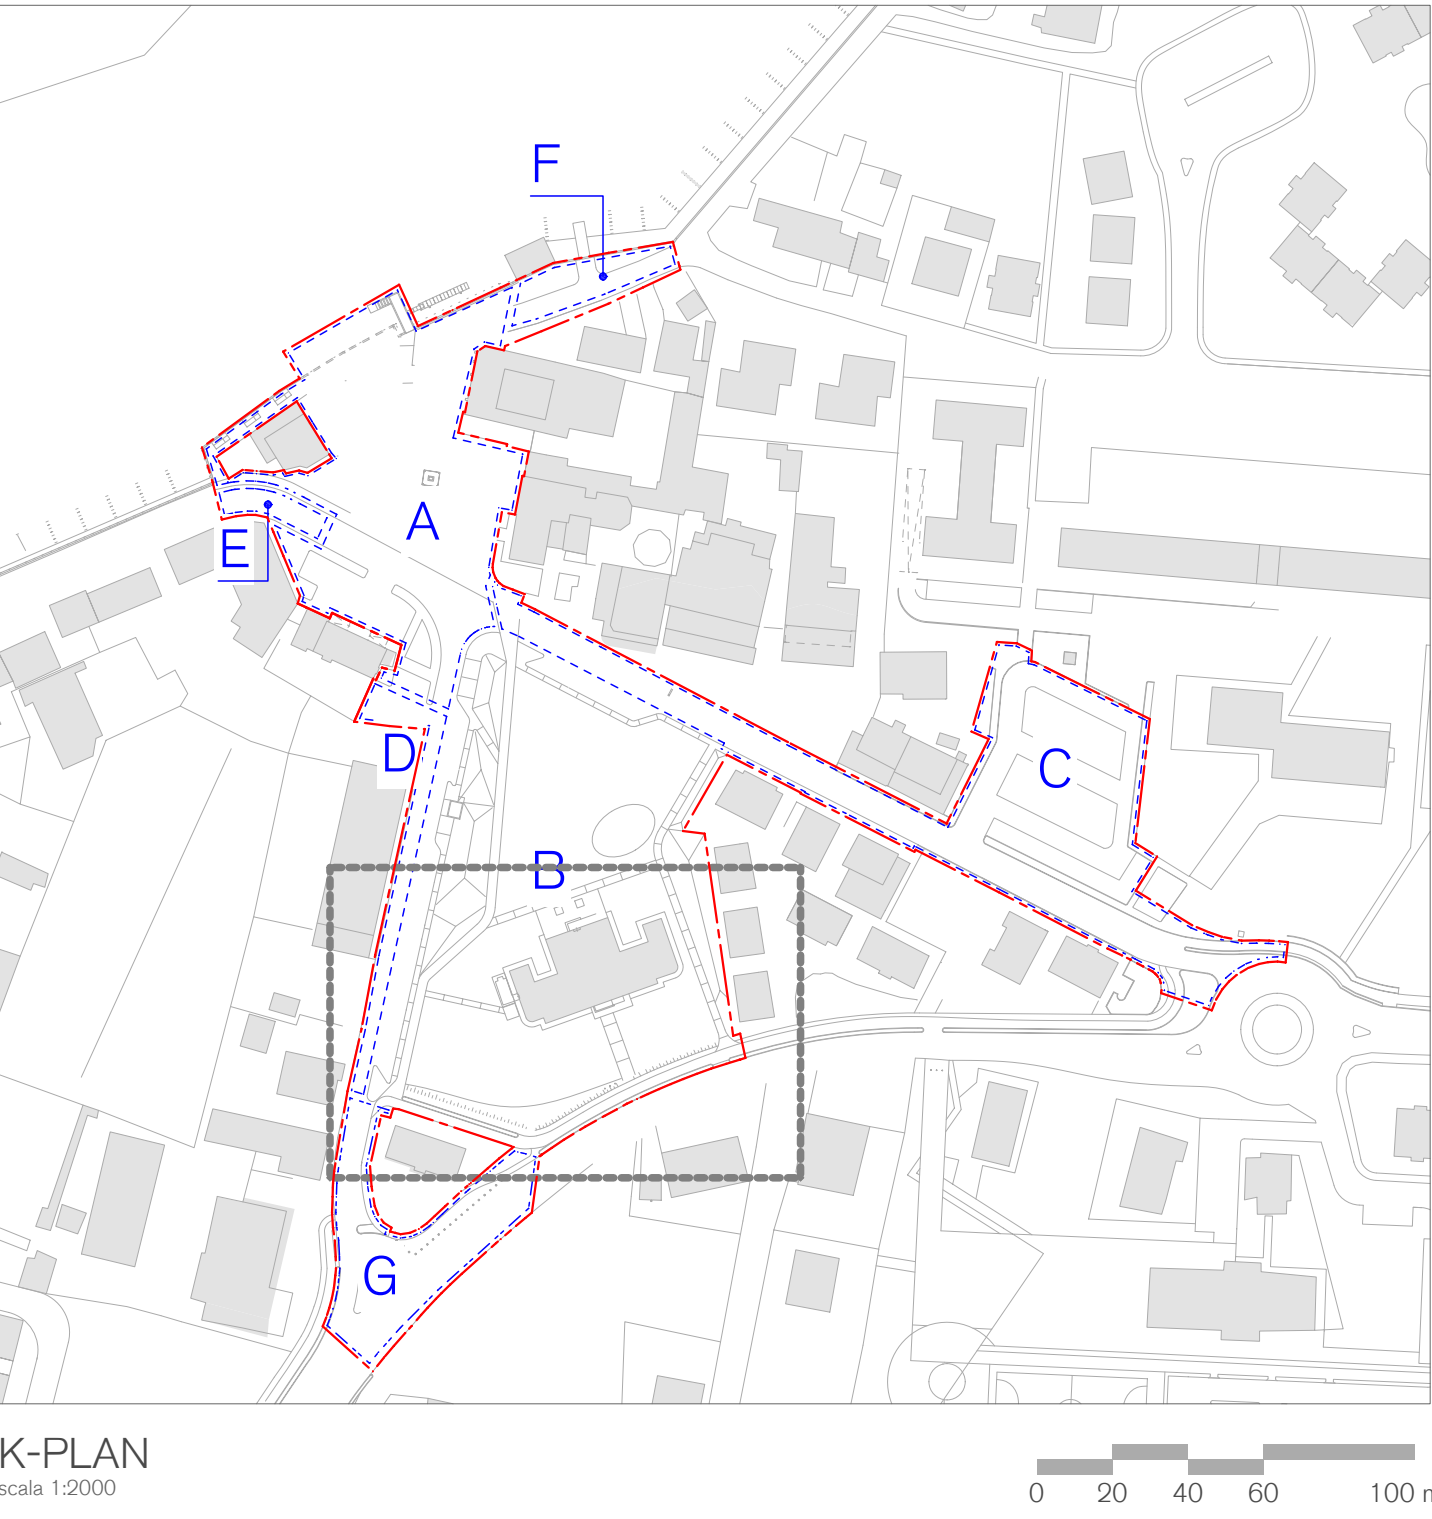

NOTE GENERALI

• Ogni relazione al progetto esecutivo dovrà essere concordata ed approvata dalla direzione lavori.

• Misure e quote architettoniche in riferimento al fondo e dovranno essere preventivamente verificate in cantiere dalla ditta esecutrice.

• La quota altimetrica SDP di riferimento è riferita alla quota Topo Grafica della base del movimento terra in Piazza S.M.

NOTE SU FORNITURE E LAVORAZIONI

• Tutti i dati sono esigibili nel rispetto delle regole del buon costruire e delle relative norme che regolano le attività tecniche.

• Materiali e forniture, previa comparazione e ante messa in opera, dovranno essere sottoposti alla DL per accettazione.

REGIONE VENETO - CITTA' METROPOLITANA DI VENEZIA

COMUNE DI CAVALLINO-TREPONTI

Assessorato Urbanistico e Mobilità
Assessorato Urbanistico e Mobilità
Via della Pace 76, 30013 Cavallino Treponti (VI)
Responsabile dell'Area Tecnica e Responsabile Unico del Procedimento: Arch. Elio Tosi

C.U.P.: F54E15000560006

PROGETTO ESECUTIVO

INTERVENTI DI RIQUALIFICAZIONE ED ARREDO URBANO DELLE AREE DEL CENTRO STORICO DI CAVALLINO

Progettato da:
VALERIZIOA

Arch. Luca Rigoni
Arch. Simone Zola
Arch. Paolo Dotoli
Arch. Valentina Melli

Belle ingegneria
Ing. Bruno Lazzarini

SMART PROGETTI
per Ing. Federico Ciofani

Ing. Angela Grossi

GreenOne
dott.ssa Valentina Camillo

STATO DI PROGETTO

PLANIMETRIA DI DETTAGLIO AMBITO B-C-D
PARCO PASCOLI Sud
VIA FAITEMA

Scala di rappresentazione: 1:100

Comune censuario	Foglio/ris	Mappe/ris
Cavallino-Treponti	5 - 14 - 22	14 SDP_01

Ente	Foglio	Rilev.	Data rilievo	Realizzatore	Responsabile
Comune	C	1	10/05/2019	PDotti	S.Zola
Comune	C	2	10/05/2019	PDotti	S.Zola

Note Tec.: 245-haz-con-SDP-07D-C2-planimetria

Data:

Progetto di dettaglio urbanistico della strada, diretto e coordinato da Valerizioa e approvato in termini di legge

© VALERIZIOA

