

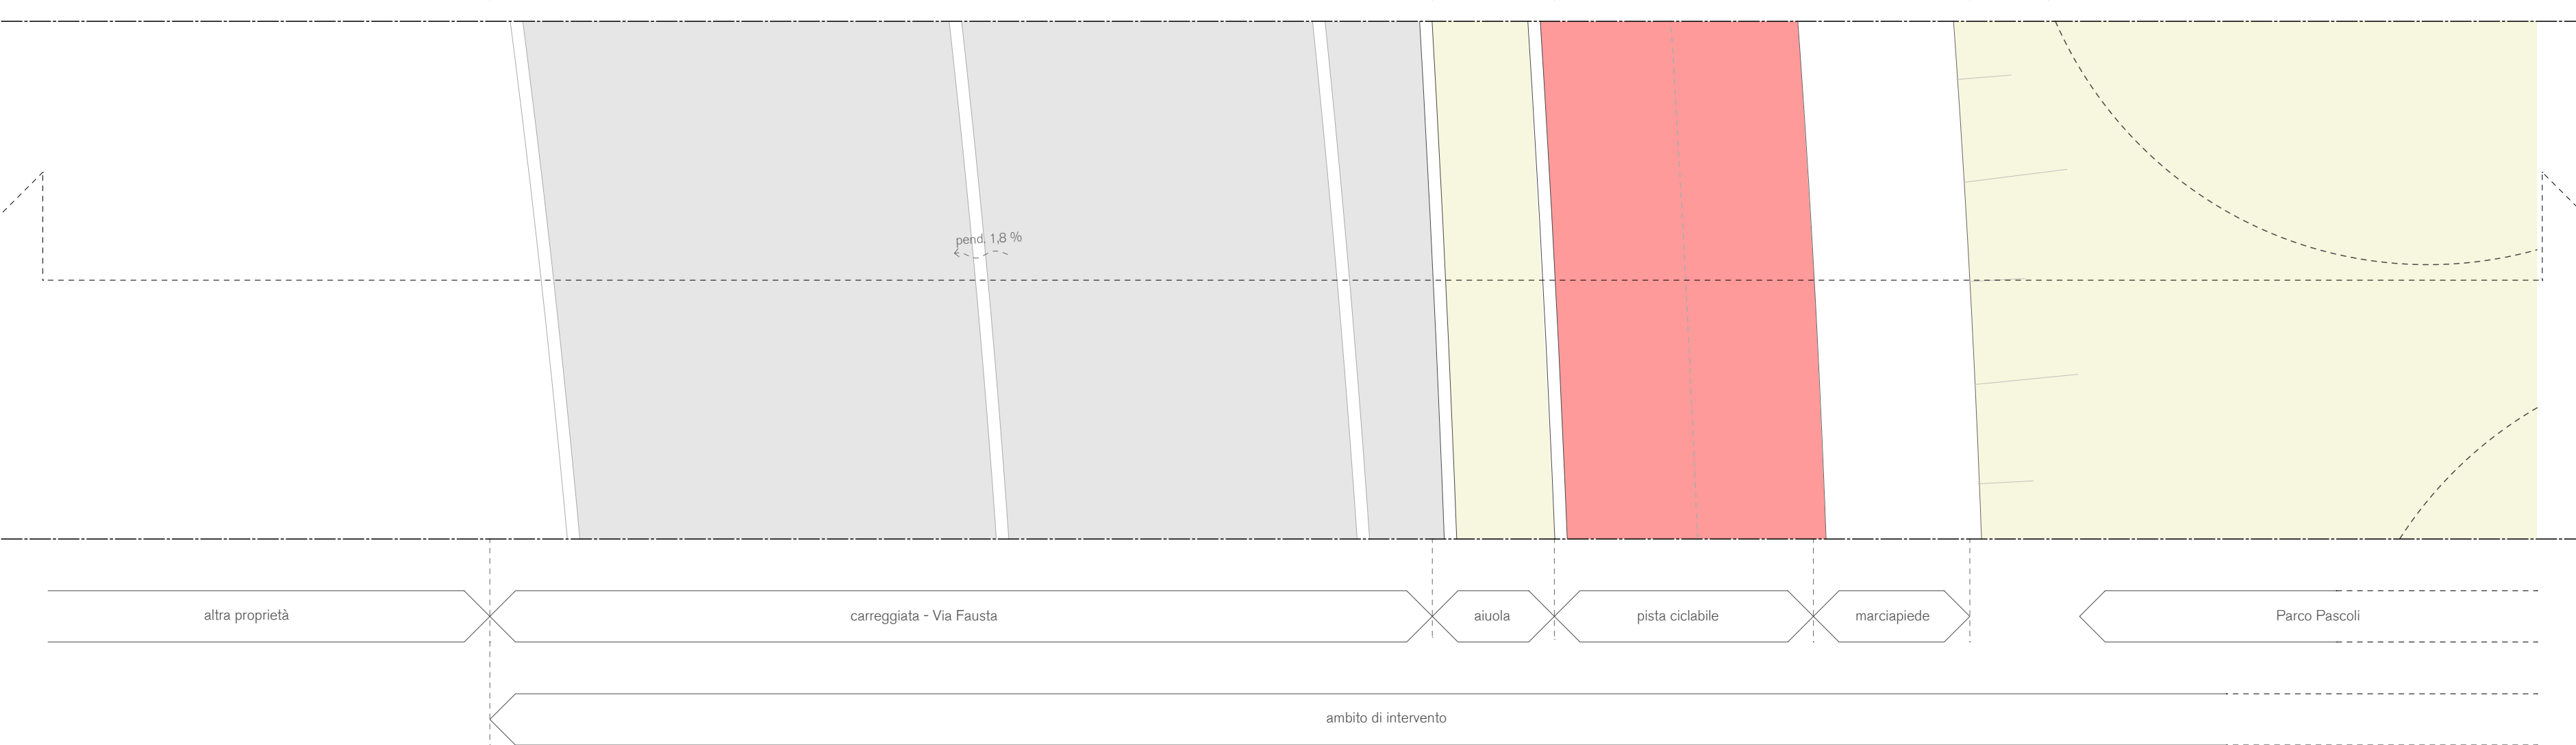
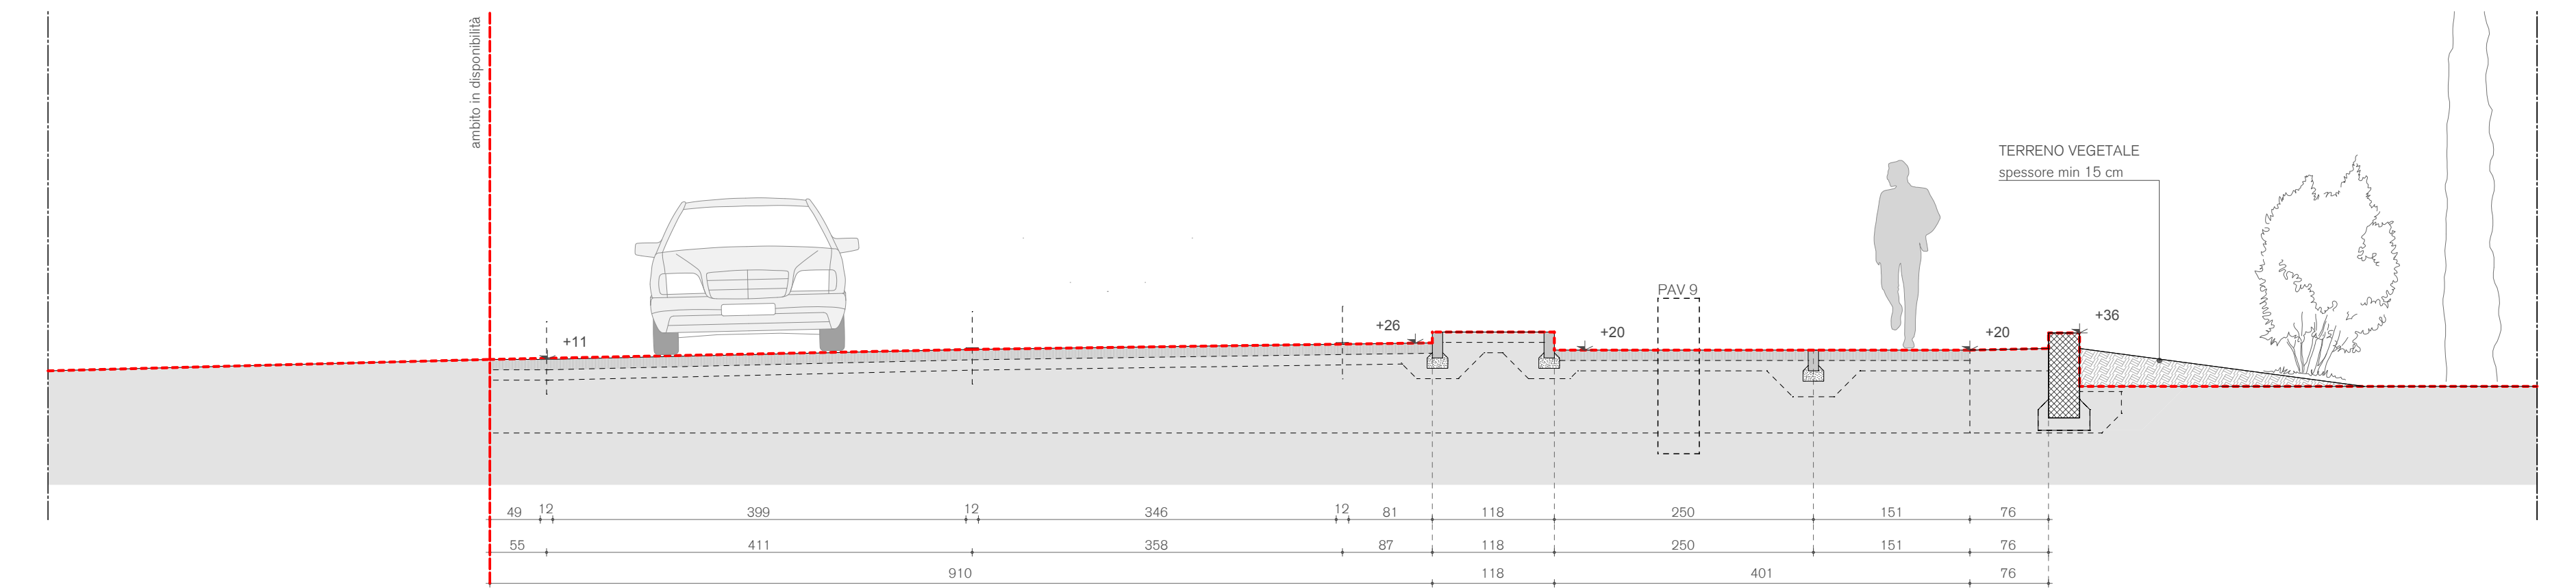


SEZIONE HH
scala 1:50

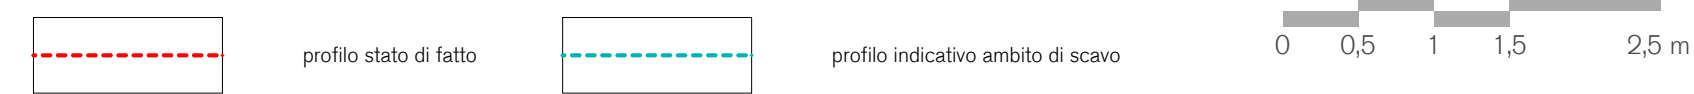


SEZIONE LL
scala 1:50

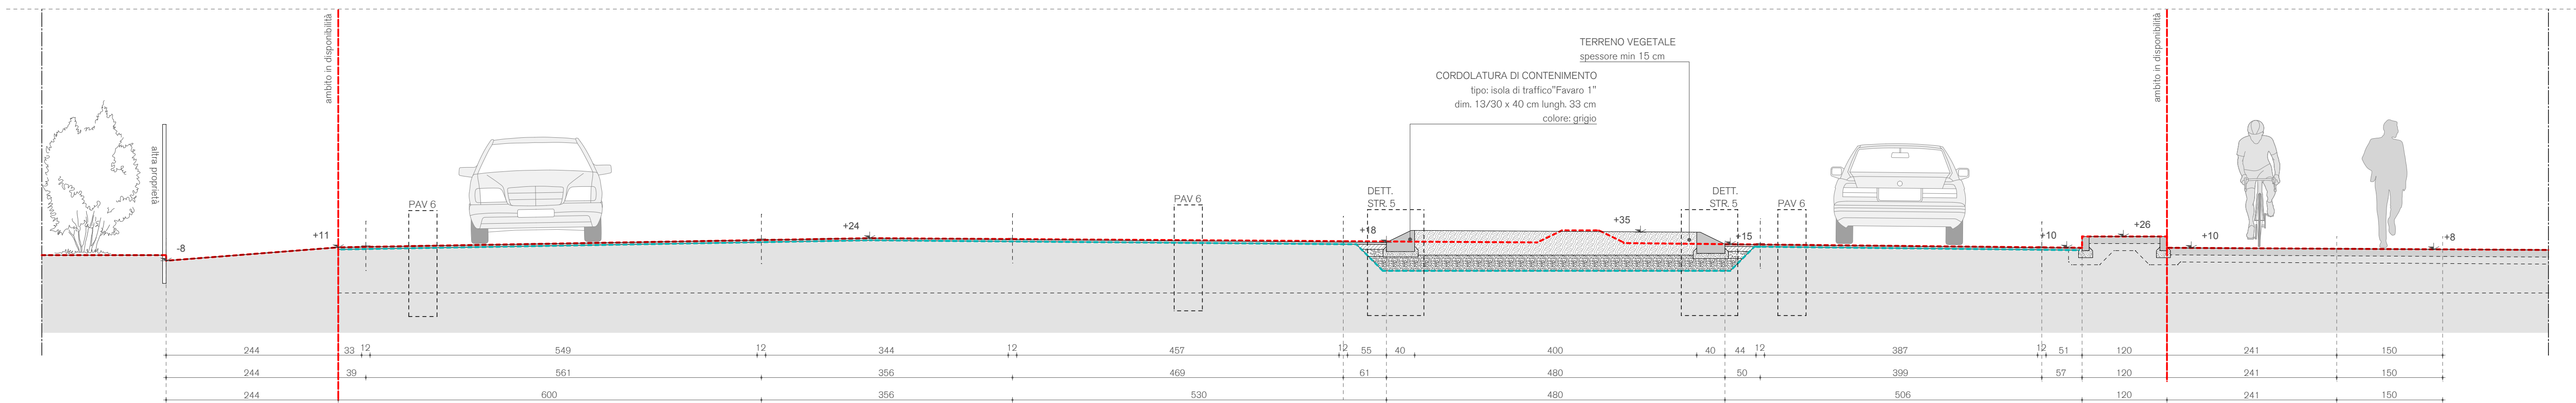

SEZIONE I I
scala 1:50



K-PLAN

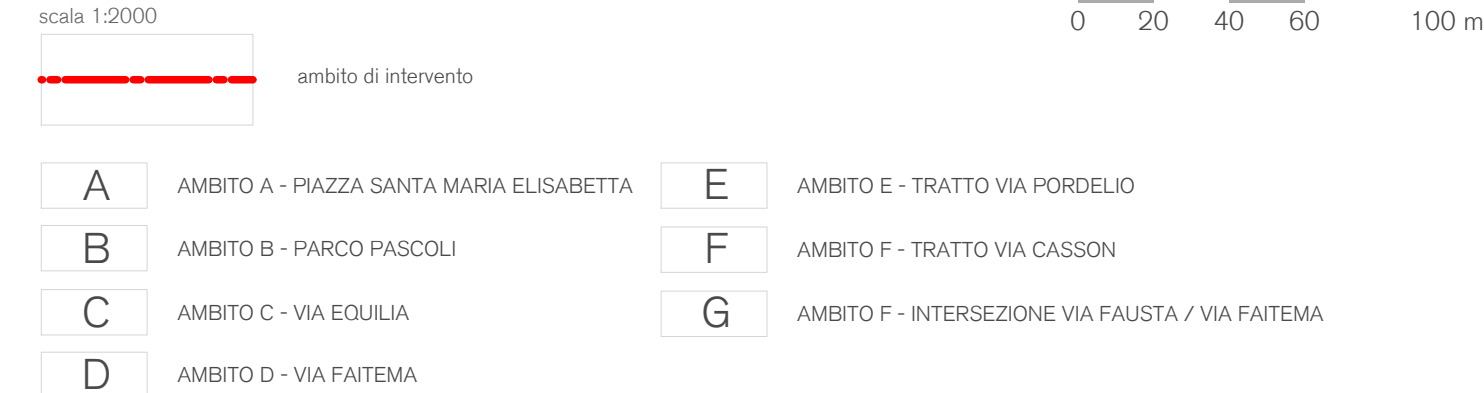

NOTE GENERALI

- Ogni variazione al progetto esecutivo dovrà essere concordata ed approvata dalla direzione lavori.
- Misure e quote altimetriche si intendono al finito e dovranno essere preventivamente verificate in cantiere dalla ditta esecutrice.
- La quota altimetrica 0,00 di riferimento è riferita allo spigolo Nord-Ovest della base del monumento posto in Piazza SME.

NOTE SU FORNITURE E LAVORAZIONI

- Tutto deve essere eseguito nel scrupoloso rispetto delle regole del buon costruire e delle relative norme che regolano le singole lavorazioni.
- Materiali e forniture, previa campionatura e ante messa in opera, dovranno essere sottoposti alla DL per accettazione.



REGIONE VENETO - CITTA' METROPOLITANA DI VENEZIA

COMUNE DI CAVALLINO-TREPORTI

Piazza Santo Papa Giovanni Paolo II n. 1, 30013 Ca' Savio (VE)
Lavori Pubblici e Manutenzione
Via della Fonte 76, 30013 Ca' Ballarin - Cavallino-Treporti VE

Responsabile dell'Area Tecnica e Responsabile Unico del Procedimento: Arch. Elvio Tuis

C.U.P.: F94E15000560006

PROGETTO ESECUTIVO

Djuga.50/2016

Progettisti:

VALERI.ZOIA architetti associati

arch. Luca Valeri
arch. Simone Zoia
arch. Paolo Dotto
arch. Valentina Muti

via Fustaia 403/407
30013 - Cavallino Treponti (VE)
e-mail: info@valerizoia.it
tel. +39 041 5370277
fax. +39 041 5370812
piva / c.t. 03742160272

BiEffe ingegneria

ing. Bruno Lazzarini

SMART PROGETTI

per ind. Federico Cicutto

Ing. Angela Grosso

dott.ssa Valentina Ca

STATO DI PROGETTO

SEZIONI DI PROGETTO AMBITO B-G

PARCO PASCOLI

Scala di rappresentazione: 1:50

Comune censuario:	Foglio/i:	Mappale/i:
Cavallino-Treporti	5 - 19 - 22	vd. SDF_01

Ente:	Fase:	Rev.:	PB:	Data elab.:	Redattore:	Responsabile:
Comune	C	1	1093	15/05/2019	P.Dotto	S.Zoia
Comune	C	2	1093	28/06/2019	P.Dotto	S.Zoia

Nome file: 246-laz-com-SDP_08C-C2-sezioni Data:

disegno di proprietà esclusiva dello studio, divieto assoluto di riproduzione a termine di legge

rag. soc. studio lende architetti associati
di luca valeri e simone zola
via fausta 403/b int.7 30013 cavallino-treporti (ve)
tel 041 537 02 77 fax 041 537 98 121
p.via 037 42160272
www.valerizola.it info@valerizola.it