



SEZIONE DD  
scala 1:50

profilo stato di fatto      profilo indicativo ambito di scavo

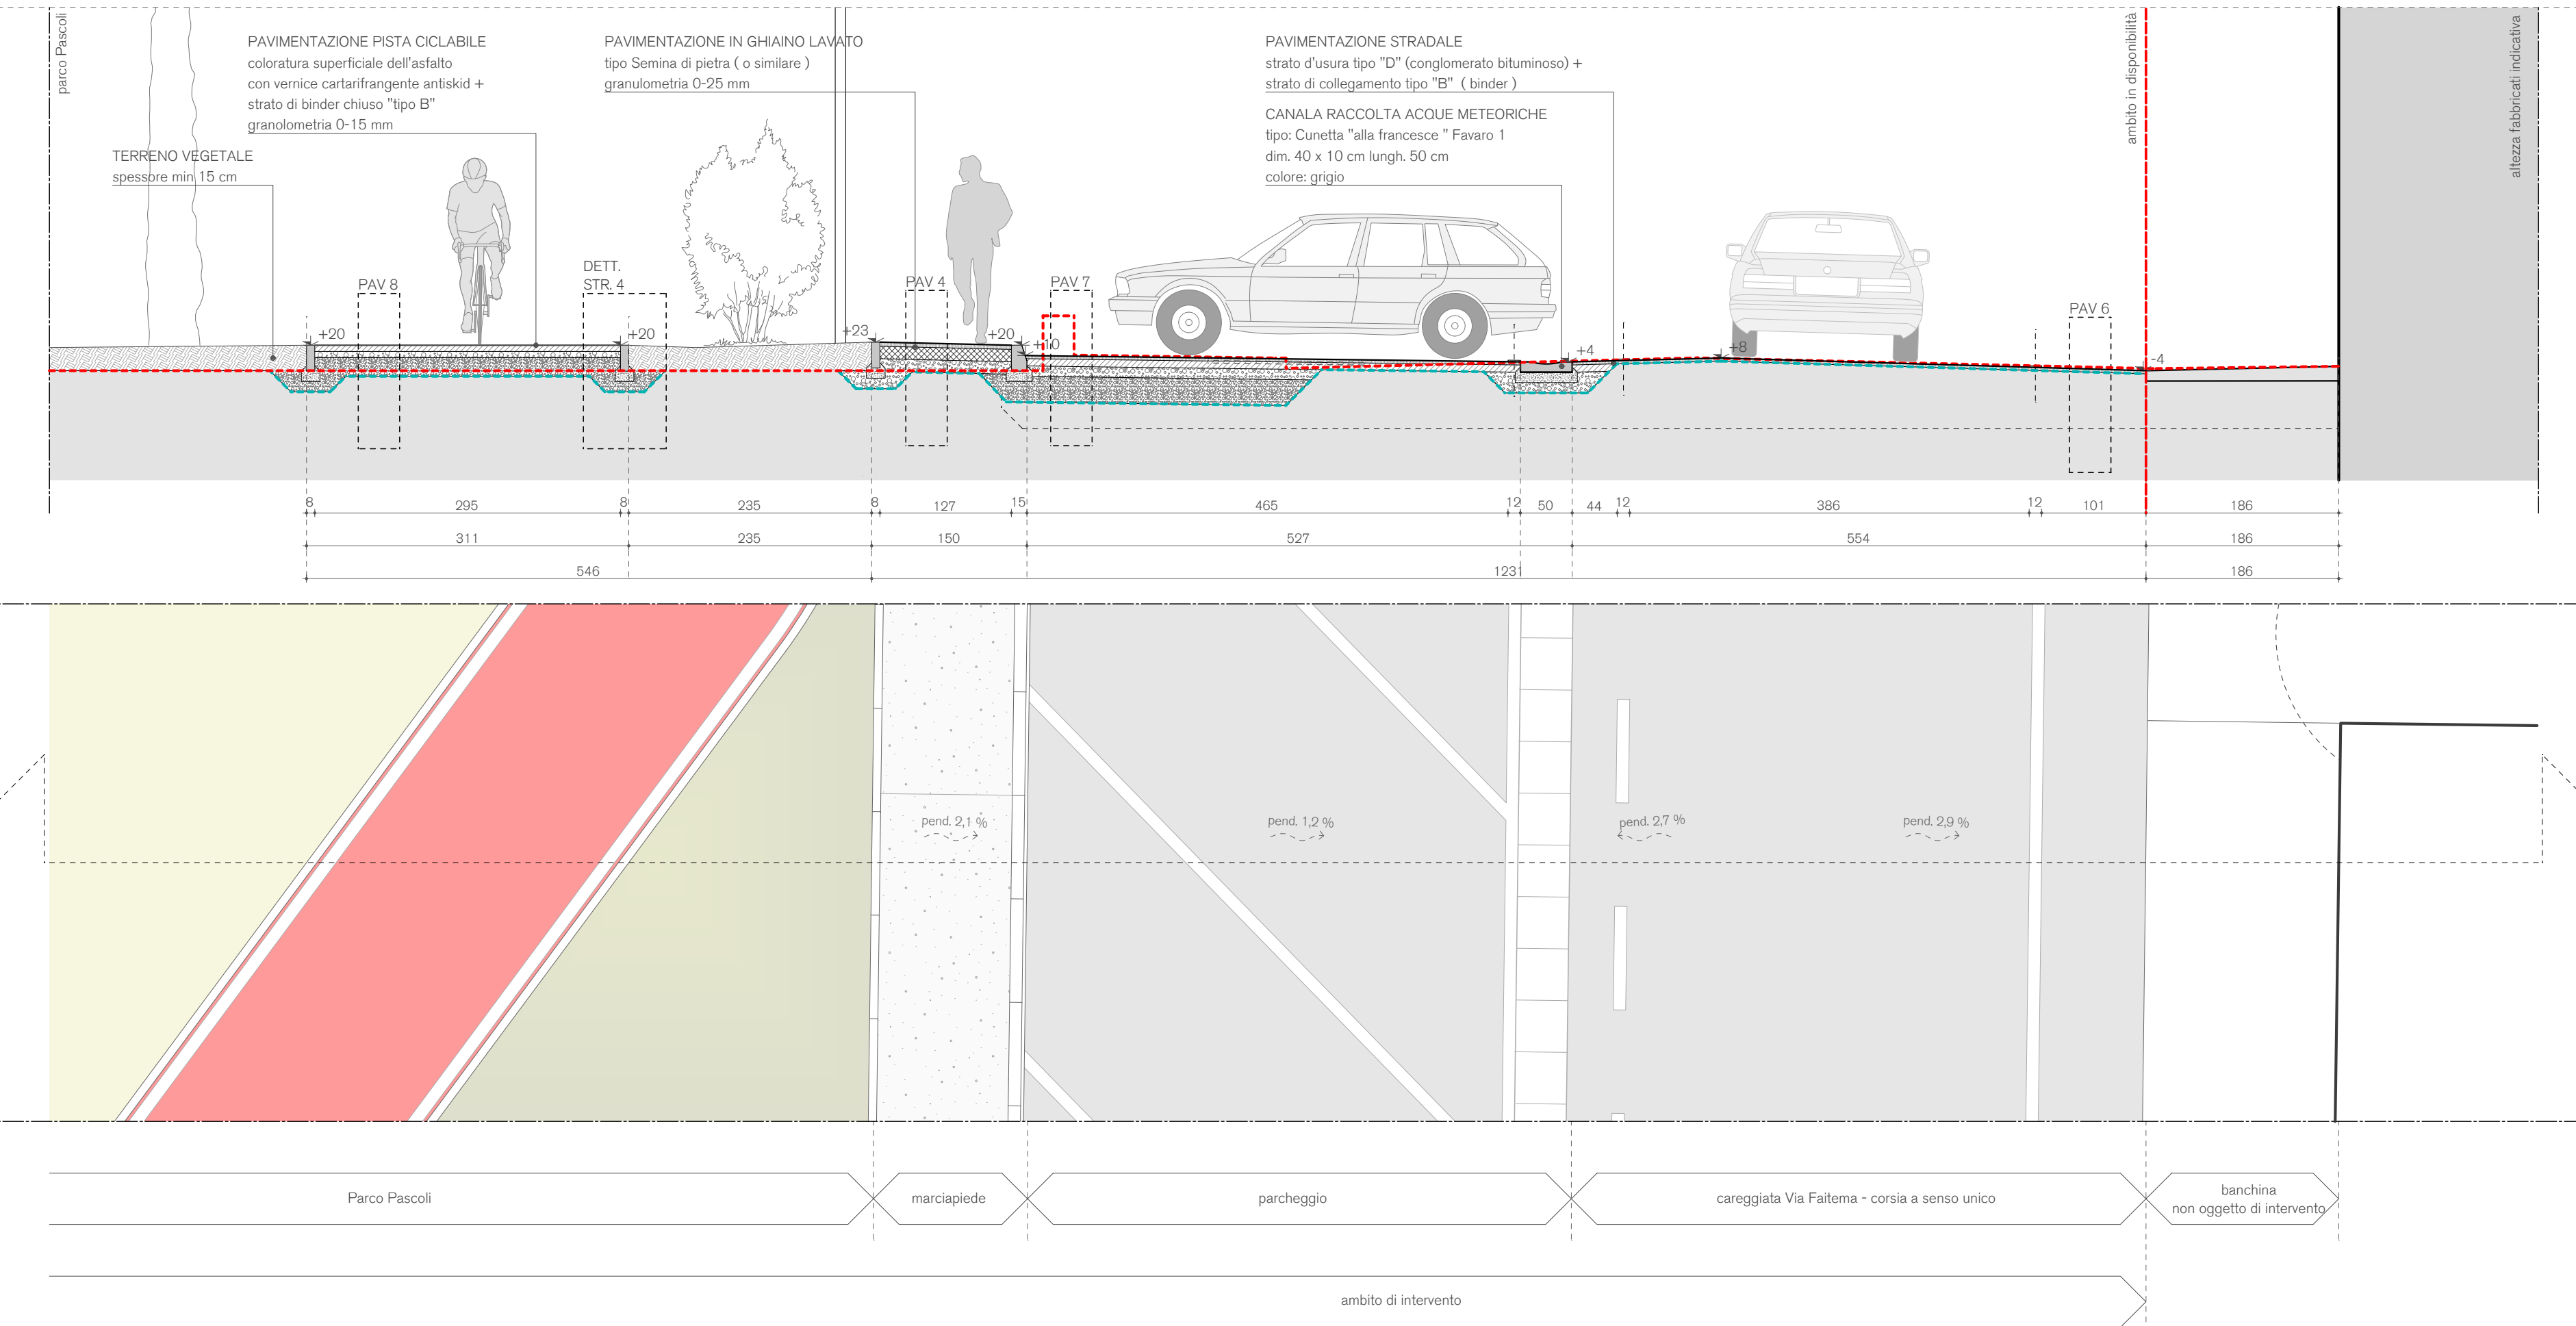


SEZIONE FF  
scala 1:50

profilo stato di fatto      profilo indicativo ambito di scavo

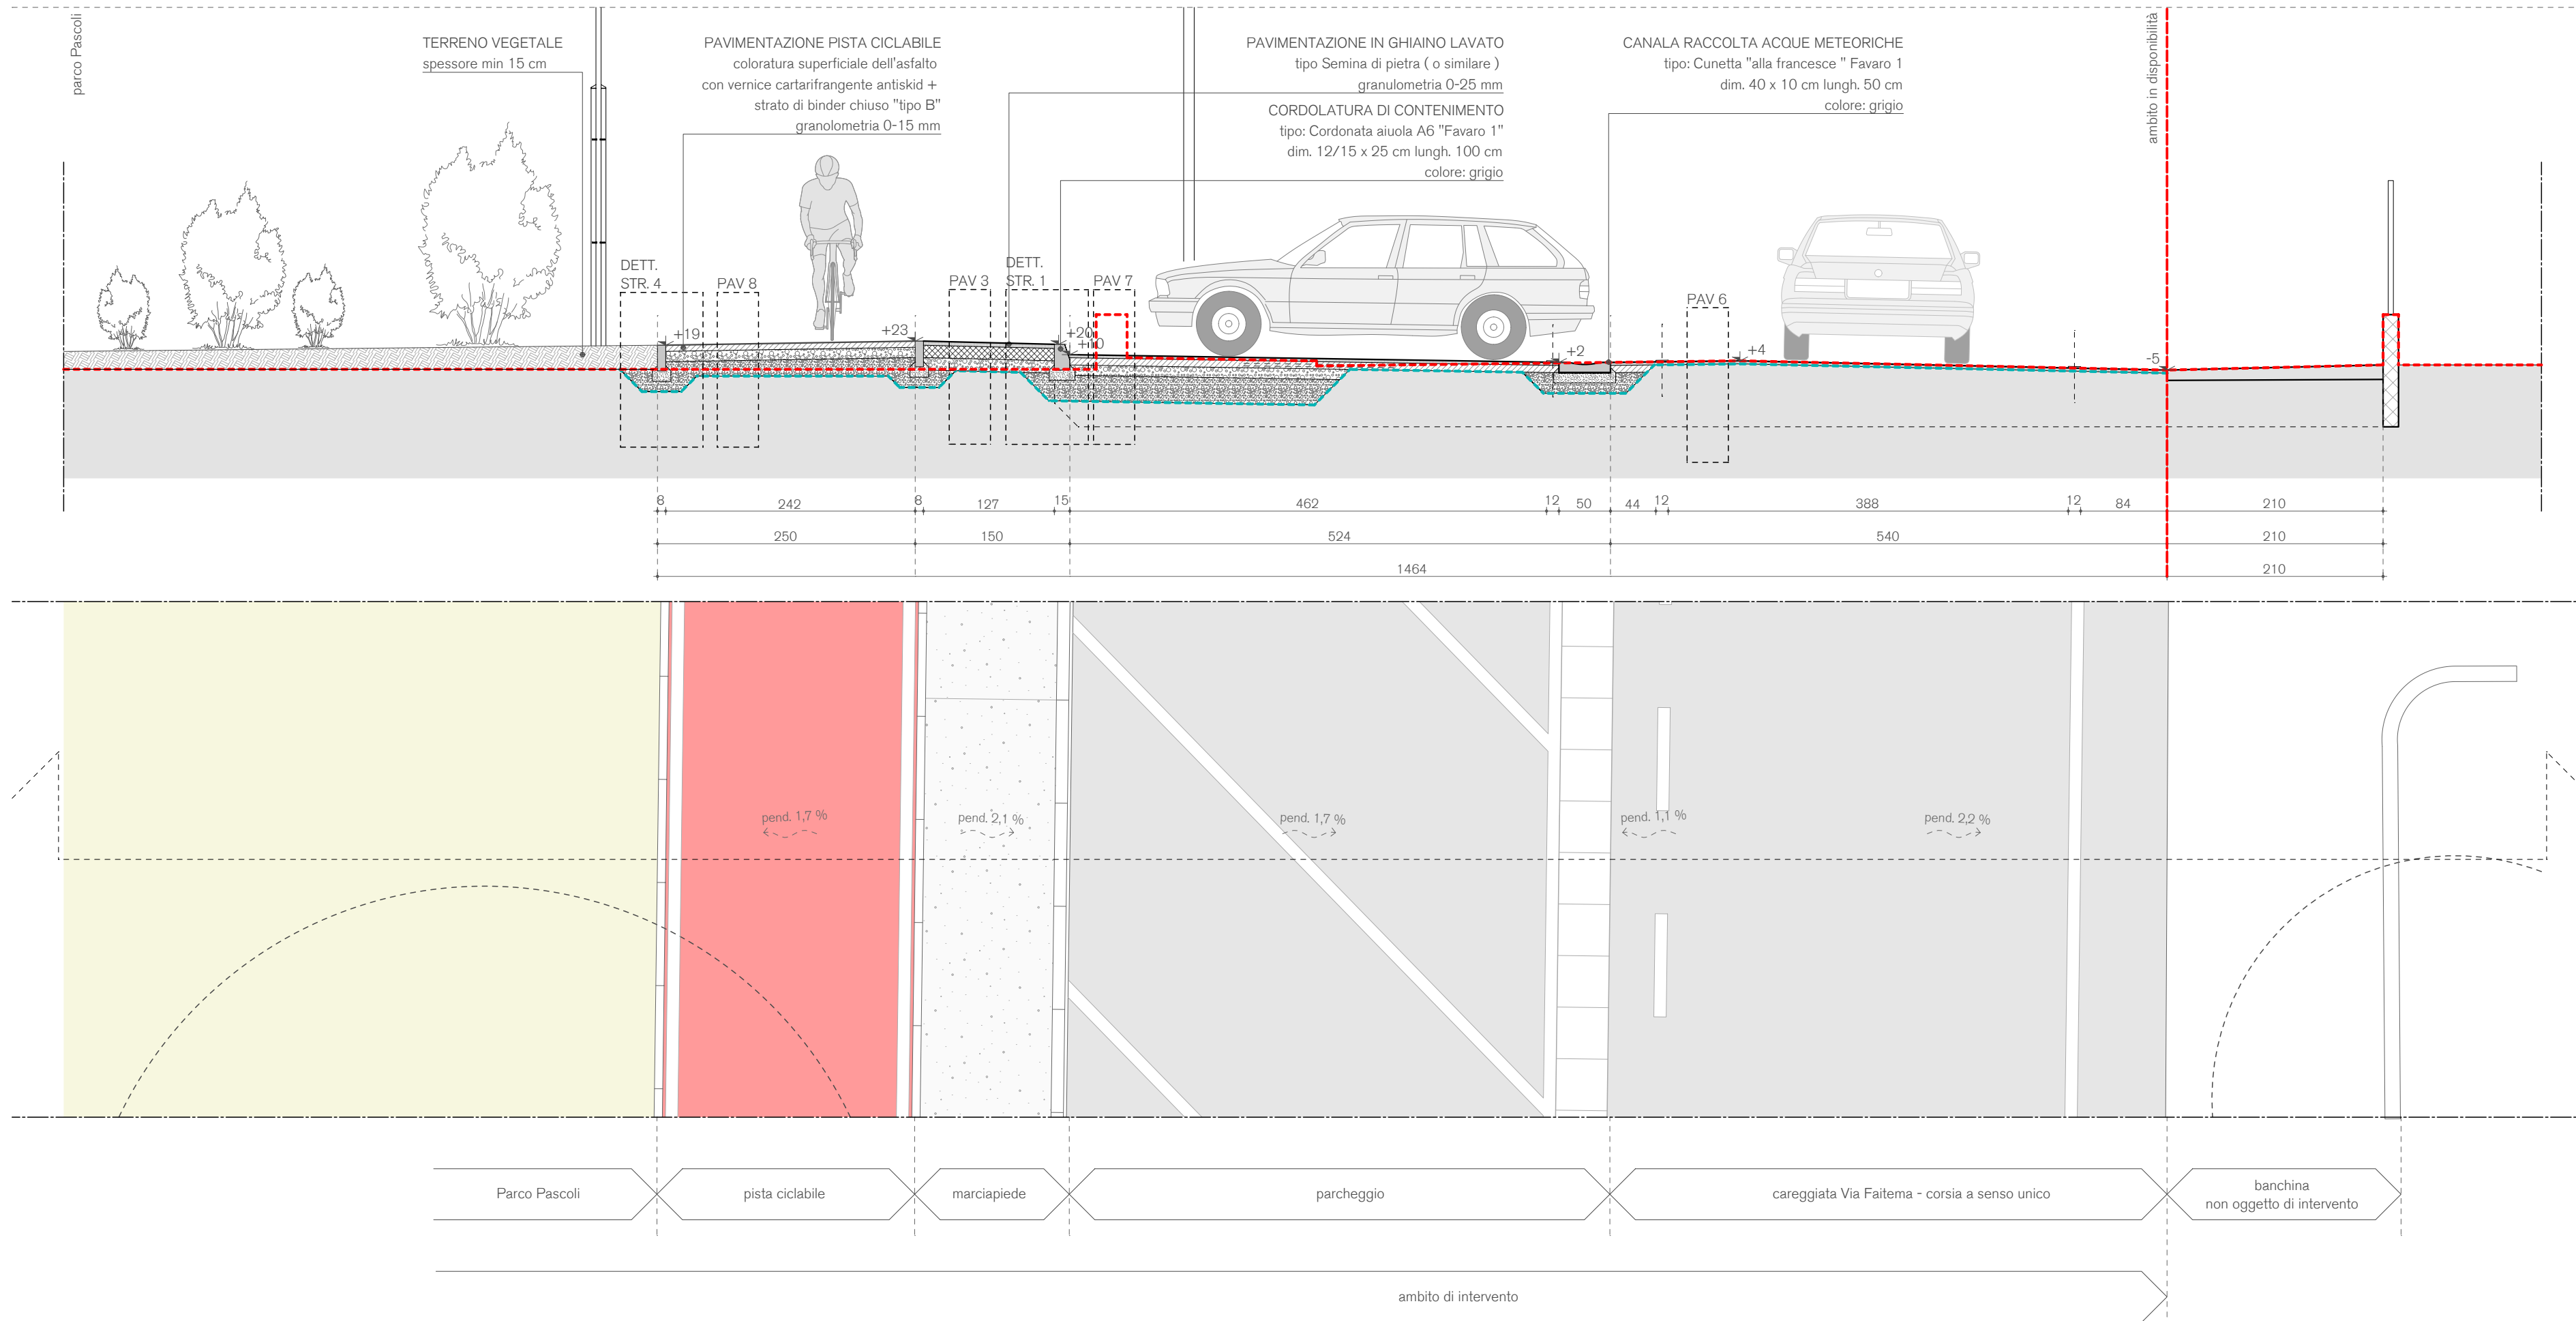


SEZIONE GG  
scala 1:50

profilo stato di fatto      profilo indicativo ambito di scavo

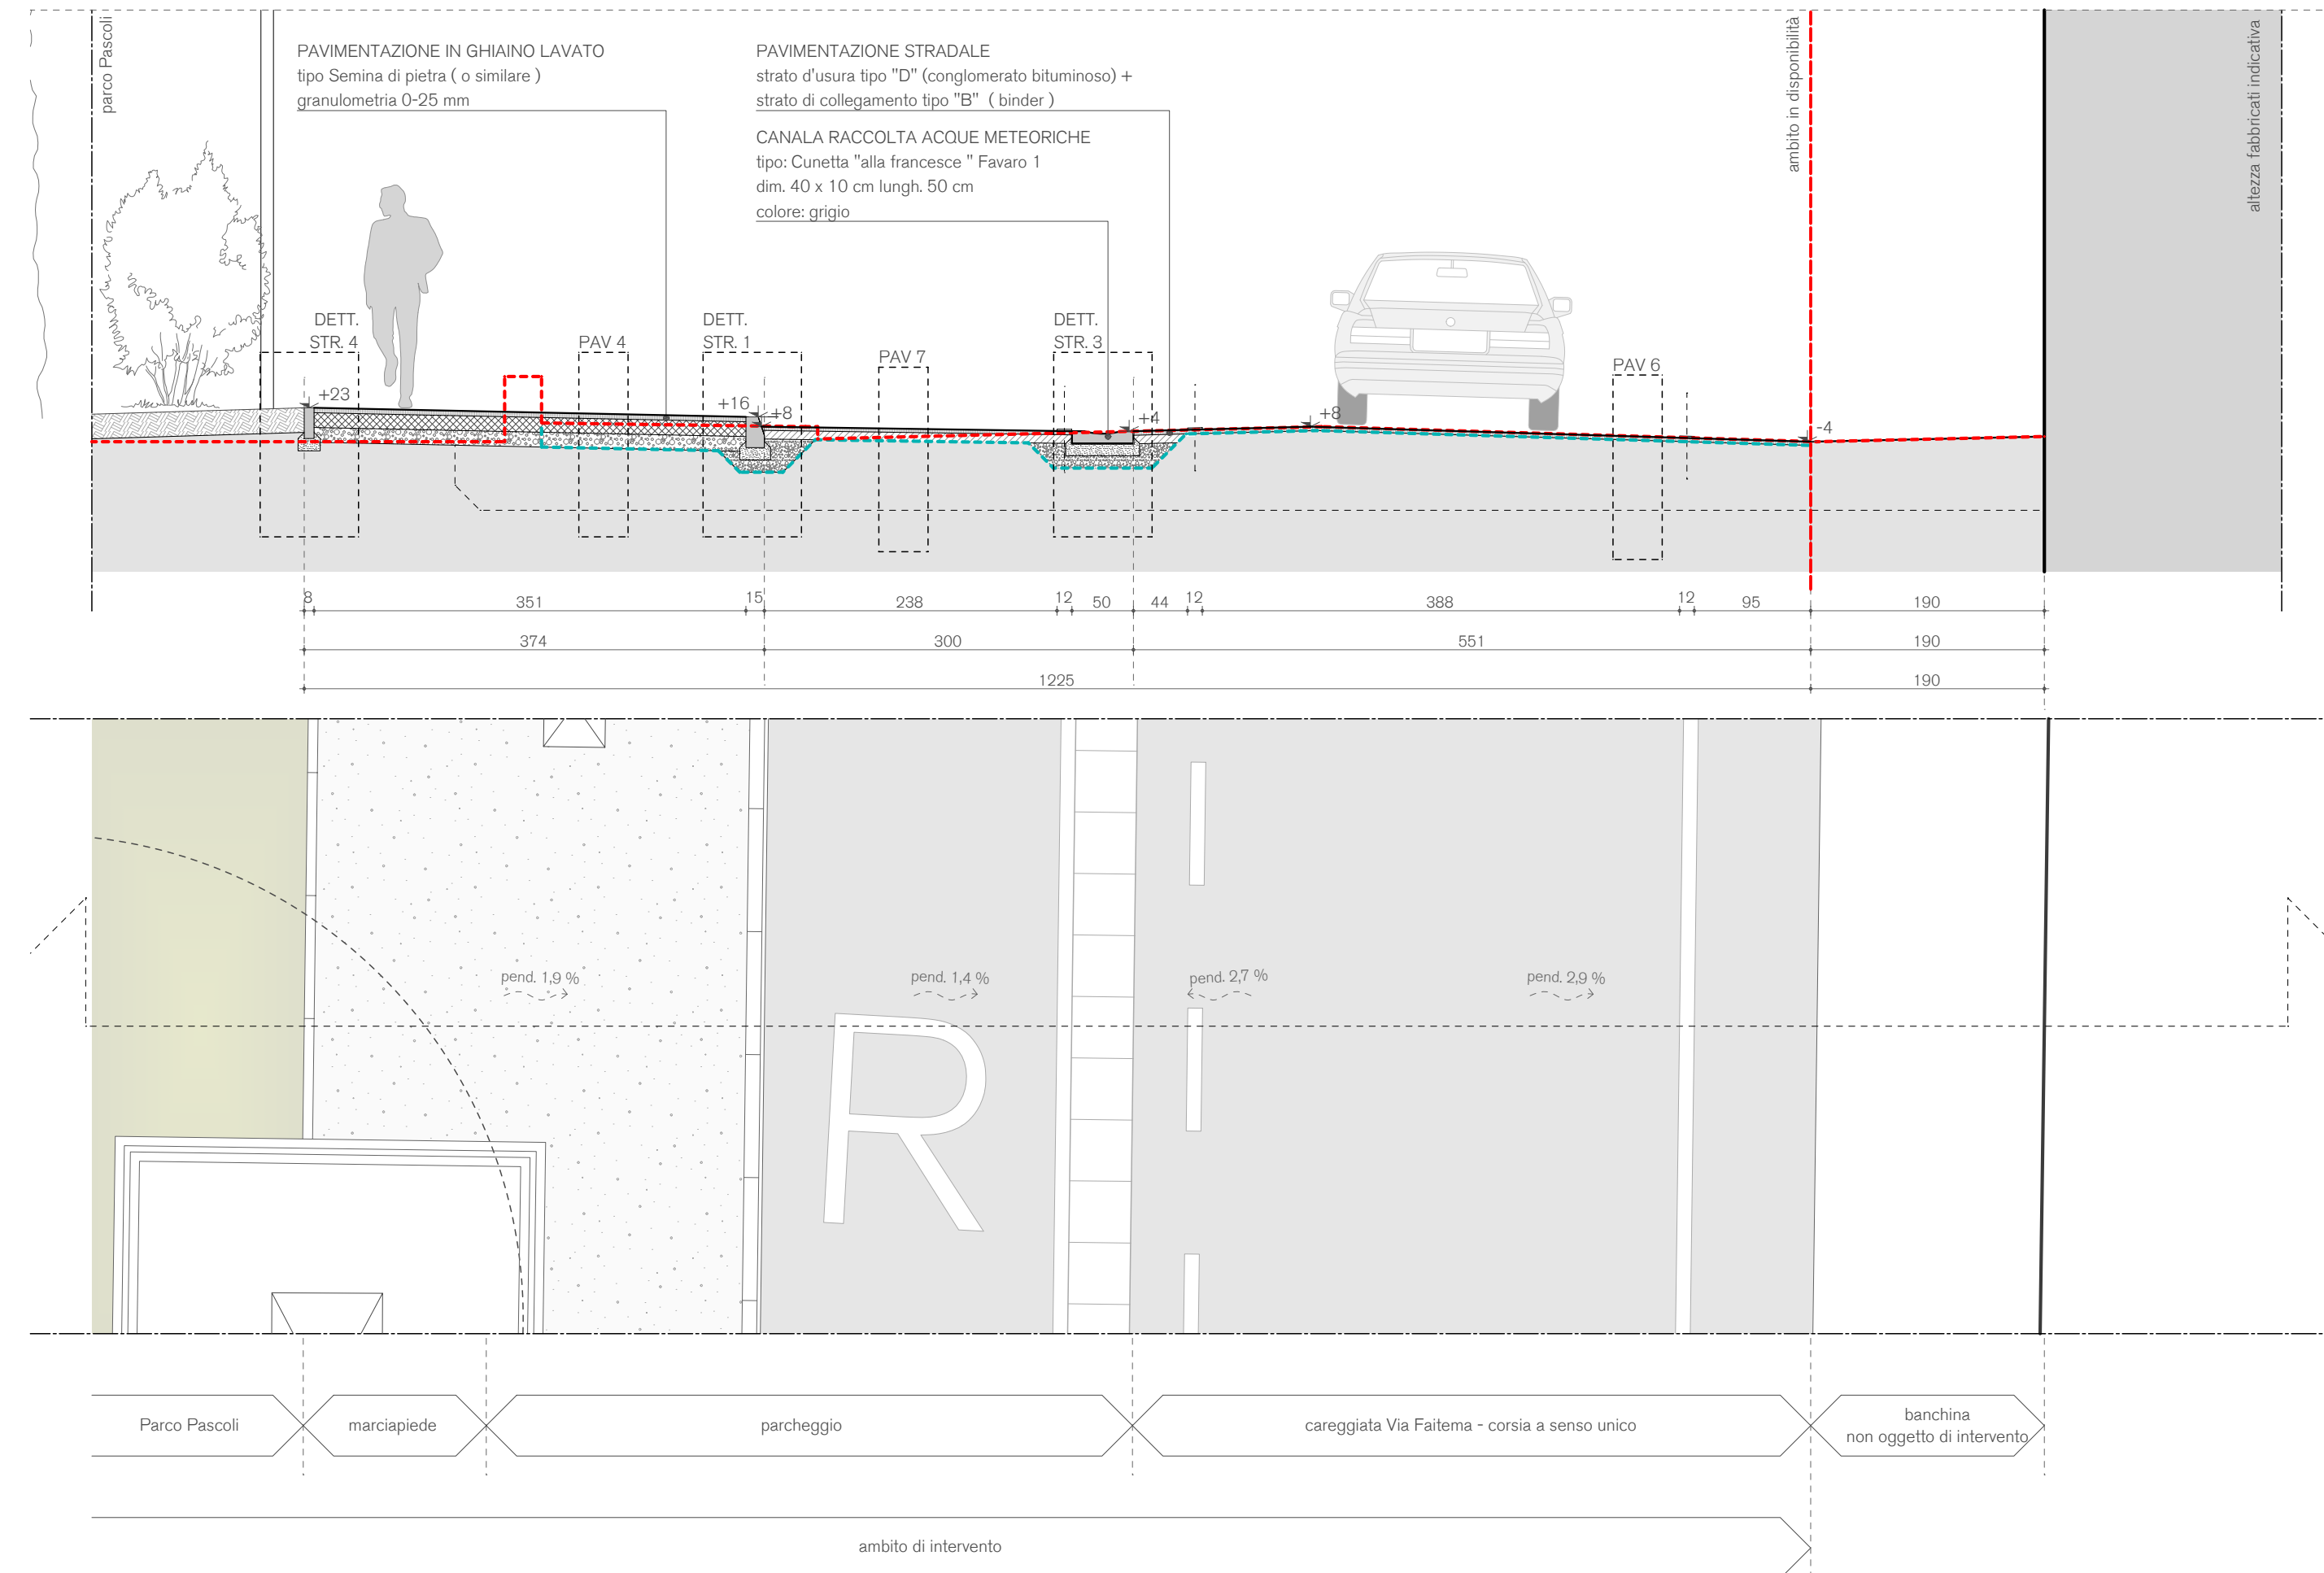

SEZIONE EE  
scala 1:50

profilo stato di fatto      profilo indicativo ambito di scavo

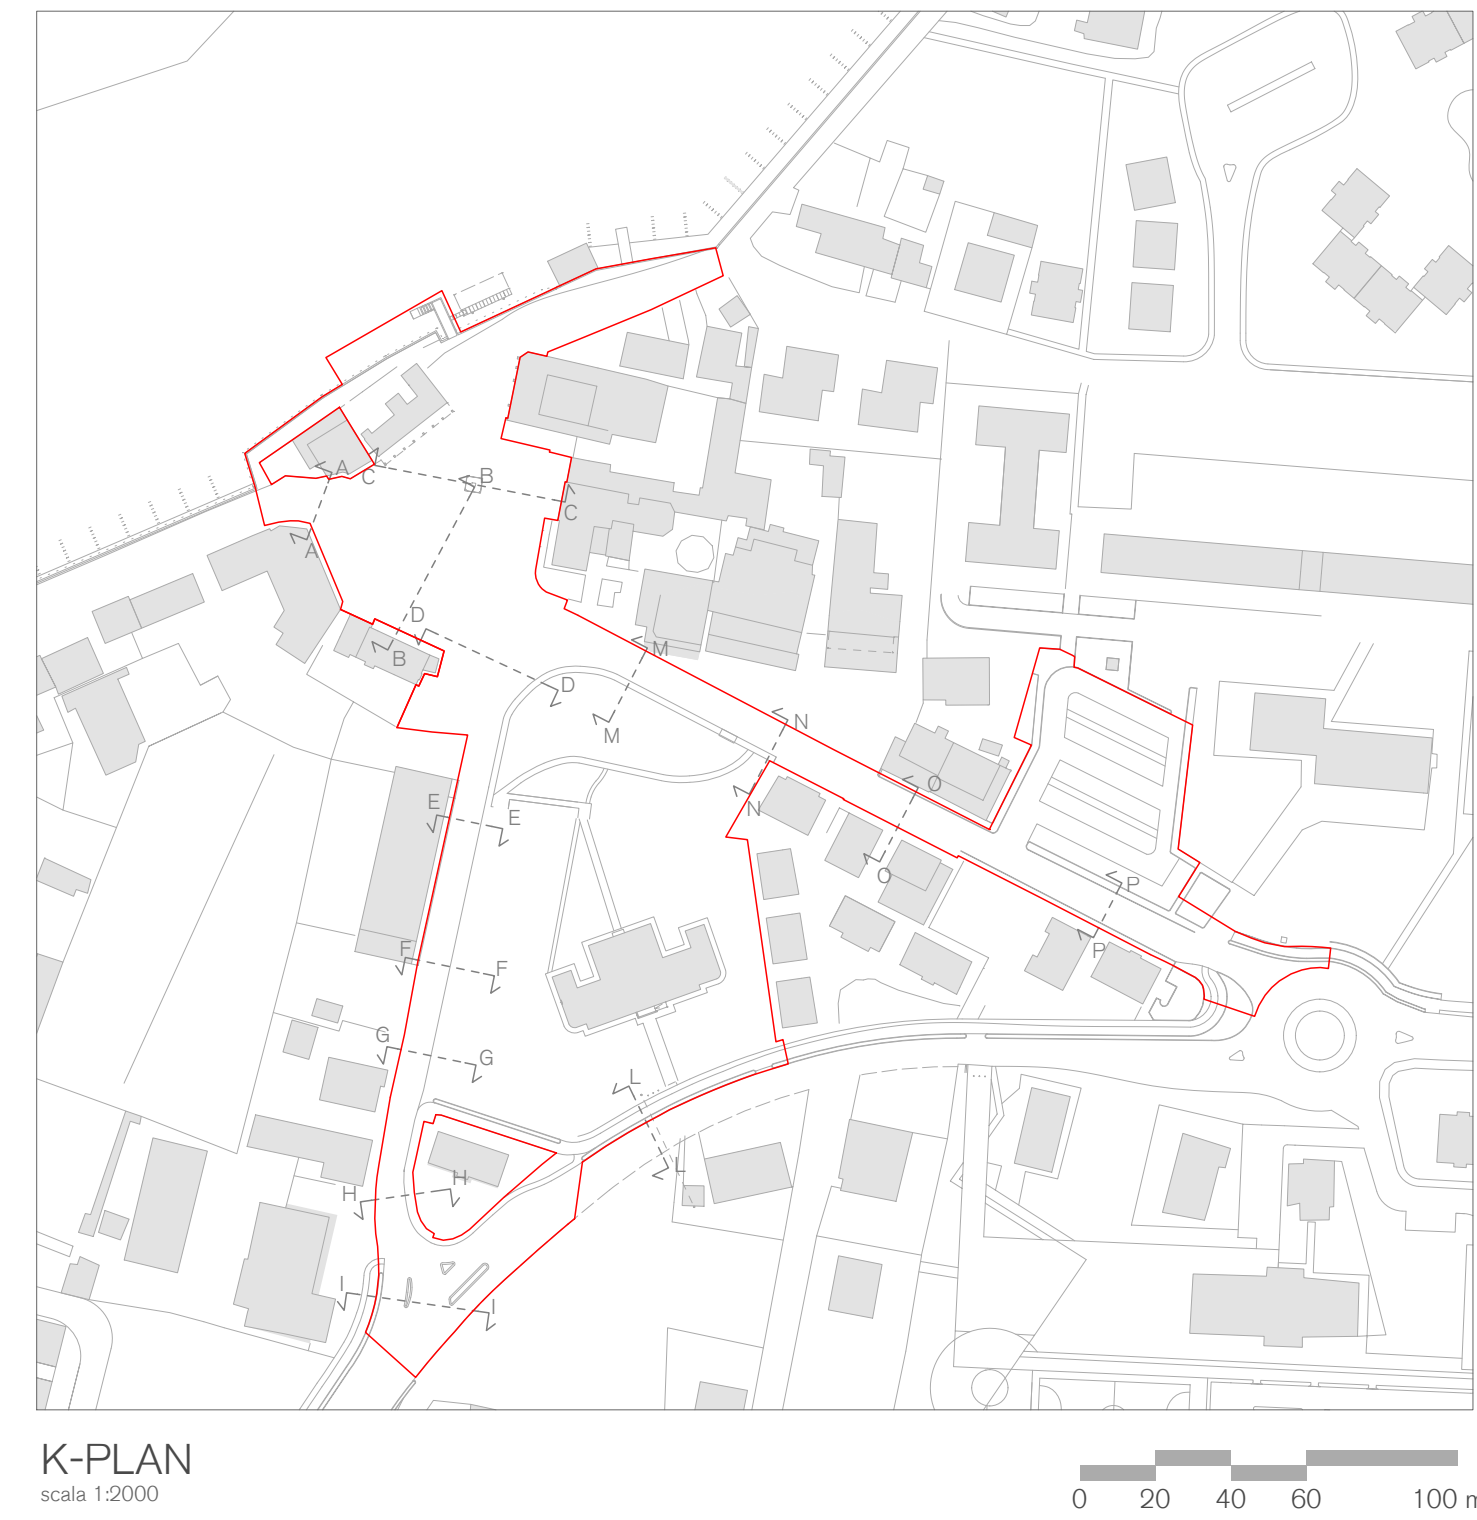

A	AMBITO A - PIAZZA SANTA MARIA ELISABETTA	E	AMBITO E - TRATTO VIA PORDELO
B	AMBITO B - PARCO PASCOLI	F	AMBITO F - TRATTO VIA CASSON
C	AMBITO C - VIA EQUILIA	G	AMBITO G - INTERSEZIONE VIA FAUSTA / VIA FAITEMA
D	AMBITO D - VIA FAITEMA		

#### NOTE GENERALI

- Ogni variazione al progetto esecutivo dovrà essere concordata ed approvata dalla direzione lavori.
- Misure e quote altimetriche di intervento di fatto o dovranno essere preventivamente verificate in cantiere dalla ditta esecutrice.
- La quota altimetrica 0,00 di riferimento si riferisce allo spigolo Nord-Ovest della base del monumento posto in Piazza S.M.E.

#### NOTE SU FORNITURE E LAVORAZIONI

- Tutto deve essere eseguito nel scrupoloso rispetto delle regole del buon costruire e delle relative norme che regolano le singole lavorazioni.
- Materiali e forniture, previa campionatura e ante messa in opera, dovranno essere sottoposti alla D.L. per accettazione.



REGIONE VENETO - CITTA' METROPOLITANA DI VENEZIA

COMUNE DI CAVALLINO-TREPORTI

Piazza Santo Papa Giovanni Paolo II n. 1, 30013 Cav. Sesto (VE)

Lavori Pubblici e Manutenzione

Via della Fonte 76, 30013 Cav. Balneario - Cavallino-Treporti (VE)

Responsabile dell'Area Tecnica e Responsabile Unico del Procedimento: Arch. Elvio Tusi

C.U.P.: F94E15000560006

PROGETTO ESECUTIVO

INTERVENTI DI RIQUALIFICAZIONE ED ARREDO URBANO DELLE AREE DEL CENTRO STORICO DI CAVALLINO

Progettisti:

VALERIZOIA

arch. Luca Valeri

arch. Simona Zola

arch. Paolo Dobbo

arch. Valentina Mull

BIFFE ingegneria

ing. Bruno Lazzarini

SMART PROGETTI

per. arch. Federico Costo

ing. Angela Grosso

Green2me

dott.ssa Valentina Camillo

SDP

08B

STATO DI PROGETTO

SEZIONI DI PROGETTO AMBITO A-B-D

PIAZZA SANTA MARIA ELISABETTA

PARCO PASCOLI

VIA FAITEMA

Scala di rappresentazione: 1:50

Comune censuario:

Cavallino-Treporti

Foglio:

5 - 19 - 22

Mappale:

vd SDP\_011

Ente:

Fase:

Rev:

PE:

Data elab:

Rev:

Redazione:

Responsabile:

Comune

C

2

1092

15/05/2019

P.Dobbo

S.Zola

Comune

C

2

1092

28/06/2019

P.Dobbo

S.Zola

Nome file:

240-laz-com-SDP\_08B-C2-sezioni

Data:

disegno di proprietà esclusiva dello studio, diretto assetto di riproduzione a termine di legge

© VALERIZOIA