

LEGENDA:



ACQUE METEORICHE ESISTENTI:

- condotta meteoriche esistente Ø 200
- condotta meteoriche esistente Ø 400
- condotta meteoriche esistente Ø 500
- condotta meteoriche esistente Ø 600
- condotta meteoriche esistente Ø 800
- condotta meteoriche esistente percorso ipotizzato
- condotta/pozzetti in demolizione Ø 200
- pozzetto principale esistente
- caditoia esistente
- pozzetto tipo "Padova" esistente

ACQUE METEORICHE DI PROGETTO:

- condotta acqua meteorica di progetto DN 200 PVC SN8
- condotta acqua meteorica di progetto DN 200 PVC SN8
- condotta acqua meteorica di progetto DN 315 PVC SN8
- condotta acqua meteorica di progetto DN 400 in CLS vibrocompresso
- condotta acque meteoriche di progetto DN 600 in CLS
- proiezione caditoia lineare
- pozzetto di raccordo in cls 50x50 in cls con chiusura in ghisa sferoidale C250
- pozzetto di raccordo in cls 50x50 in cls con chiusura a riempimento (semina)
- pozzetto di raccordo in cls 60x60 in cls con chiusura in ghisa sferoidale C250
- pozzetto in cls di raccordo 50x50 in cls con chiusura a riempimento (pietra)
- pozzetto in cls di raccordo 60x60 in cls con chiusura a riempimento (pietra)
- Pozzetto in cls tipo "Padova" con caditoia in ghisa sferoidale C250
- Pozzetto in cls tipo "Padova" con caditoia a bocca di lupo
- caditoia lineare tipo "tipo batypircher" o similare
- Pozzetto di scarico con telaio integrato per caditoia lineari, tipo "ACO-V100" o equivalente
- Pozzetto di ispezione a riempimento
- Pozzetto di raccordo in cls 100x100 con chiusura in ghisa sferoidale C250 diam chiuso Ø 600
- Pozzetto limitatore di portata
- quote pozzetti principali

PLANIMETRIA
scala 1:250

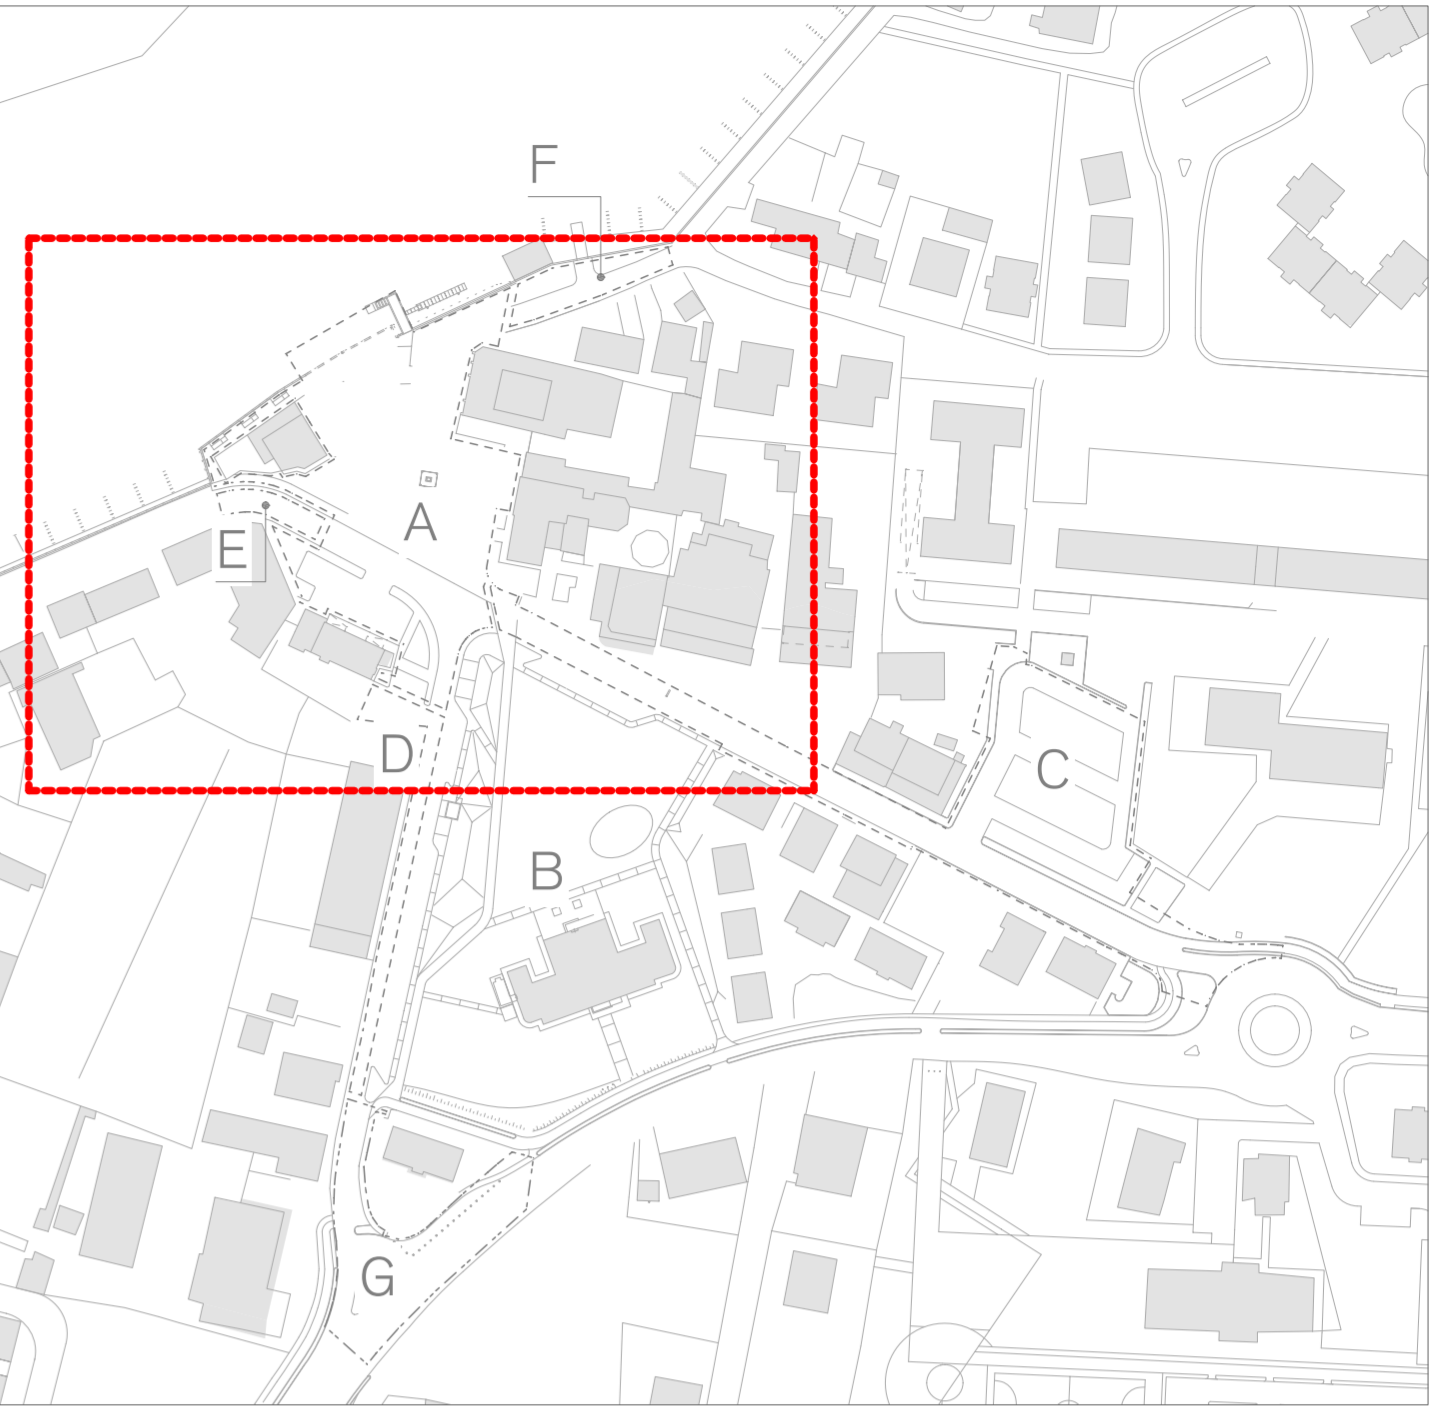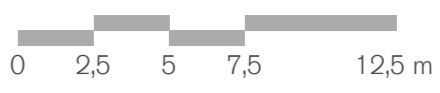

K-PLAN
scala 1:2000

A	AMBITO A - PIAZZA SANTA MARIA ELISABETTA	E	AMBITO E - TRATTO VIA PORDEILO
B	AMBITO B - PARCO PASCOLI	F	AMBITO F - TRATTO VIA CASSON
C	AMBITO C - VIA EQUILIA	G	AMBITO F - INTERSEZIONE VIA FAUSTA / VIA FAITEMA
D	AMBITO D - VIA FAITEMA		

NOTE GENERALI

- Ogni variazione al progetto esecutivo dovrà essere concordata ed approvata dalla direzione lavori.
- Misure e quote altimetriche si intendono al finito e dovranno essere preventivamente verificate in cantiere dalla ditta esecutrice.
- La quota altimetrica 0,00 di riferimento è riferita allo spigolo Nord-Ovest della base del monumento posto in Piazza SME.

NOTE SU FORNITURE E LAVORAZIONI

- Tutto deve essere eseguito nel scrupoloso rispetto delle regole del buon costruire e delle relative norme che regolano le singole lavorazioni.
- Materiali e forniture, previa campionatura e ante messa in opera, dovranno essere sottoposti alla DL per accettazione.



REGIONE VENETO - CITTA' METROPOLITANA DI VENEZIA

COMUNE DI CAVALLINO-TREPORTI

Piazza Santo Papa Giovanni Paolo II n. 1, 30013 Ca' Savio (VE)
Lavori Pubblici e Manutenzione
Via della Fonte 76, 30013 Ca' Ballarin - Cavallino-Treporti VE

Responsabile dell'Area Tecnica e Responsabile Unico del Procedimento: Arch. Elvio Tuis

C.U.P.: F94E15000560006

PROGETTO ESECUTIVO

Dlg5/50/2016

INTERVENTI DI RIQUALIFICAZIONE ED ARREDO URBANO DELLE AREE
DEL CENTRO STORICO DI CAVALLINO

Progettisti:

VALERI.ZOIA
arch. Luca Valeri
arch. Simone Zoia
arch. Paolo Dotto
arch. Valentina Muti

Via Fausta 403/B/7
30013 - Cavallino-Treporti (VE)
e-mail: info@valerizoia.it
tel. +39 041 5370277
fax: +39 041 5370282
piva / c.i. 03742160272

BiEffe ingegneria
ing. Bruno Lazzarini

Via Fausta 403/7/14
30013-Cavallino-Treporti (Ve)
e-mail: ingegnerlazzarini@gmail.com
tel. +39 0421 188000
fax: +39 0421 188001
piva 03670480270

SMART PROGETTI
perinid. Federico Cicuto

Via Antiche Mura, 3B int 10 - 30016 Jesso (VE)
e-mail: info@smartprogetti.com
tel. +39 0421 188000
fax: +39 0421 188001
piva 04350600273

Ing. Angela Grosso

Piazza Martiri della Libertà, 2
30027 - MEGGIO (VE)
e-mail: info@valerizoia.it
tel. +39 041 5370277
fax: +39 041 5370282
piva 03670480270

Green2me
dott.ssa Valentina Camillo

Viale della Libertà 64
30027 - San Donà di Piave (VE)
Punta IVA 04162370272

STATO DI PROGETTO

PLANIMETRIA ACQUE METEORICHE
DETTAGLIO AMBITO A-B-C-D-E-F
PIAZZA SANTA MARIA ELISABETTA
PARCO PASCOLI
VIA EQUILIA
VIA DEL CASSON

Scala di rappresentazione: 1:250

Comune censuario:	Foglio/c:	Mappale/c:
Cavallino-Treporti	5 - 19 - 22	vd. SDF_01

Ente:	Fase:	Rev.:	PB:	Data elab.:	Redattore:	Responsabile:
Comune	C	1	1141	15/05/2019	P.Dotto	S.Zoia

Nome file: 246-laz-com-SDP_13A-C1-meteoriche Data:

disegno di proprietà esclusiva dello studio, divieto assoluto di riproduzione a termine di legge

reg. soc. studio lands architetti associati
di Luca Valeri e Simone Zoia
via fausta 403/B int 7, 30013 cavallino-treporti (ve)
tel 041 537 02 77 fax 041 537 98 121
piva 03742160272
www.valerizoia.it info@valerizoia.it