
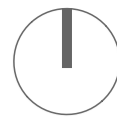


PLANIMETRIA SEGNALETICA  
scala 1:250

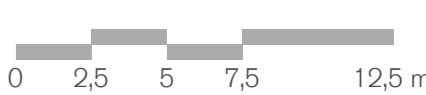


SEGNALI DI PRESCRIZIONE

P-01	Fermarsi e dare precedenza	05
P-02	Dare precedenza	02
P-03	Divieto di sosta	01
P-04	Divieto di accesso / senso vietato	06
P-05	Limitazione di velocità - 30km/h	05
P-06	Transito vietato agli autobus	02
P-07	Transito vietato ai motocicli	04
P-08	Divieto di sosta / parcheggio handicap	04
P-09	Pista ciclabile contigua al marciapiede	06
P-10	Percorso pedonale e ciclabile	10
P-12	Passaggio obbligatorio a destra	01
P-17	Direzione obbligatoria	06
P-14	Fine percorso pedonale e ciclabile	00
P-16	Divieto di sosta / prescrizioni varie	01
P-21	Vietato l'accesso ai mezzi non autorizzati	01
P-18	Transito vietato ai mezzi pesanti	01
P-19	Direzione obbligatoria e direzione obbligatoria destra o sinistra	07
P-20	Pericolo	01

CARTELLI DIREZIONE E NOME STRADE

S-01	Nome strada - piazza S. Maria Elisabetta	01
S-02	Nome strada - via Equilia	01
S-03	Nome strada - via Faltema	01
S-04	Nome strada - via Pordelo	01
S-05	Direzione - Punta Sabbioni	01
S-06	Direzione - Treporti	01

DIMENSIONI STANDARD CARTELLI STRADALI

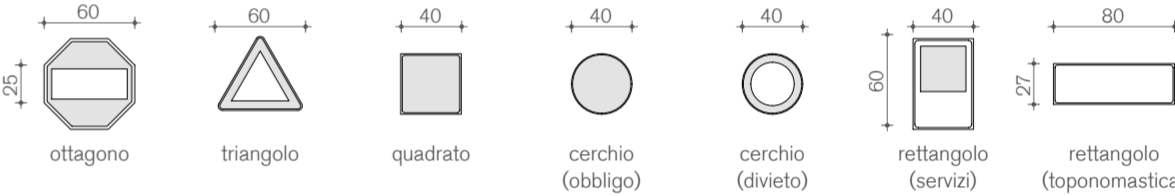

CARTELLI DI INDICAZIONE

I-01	Attraversamento pedonale	14
I-02	Attraversamento ciclabile	06
I-03	Senso unico parallelo	00
I-04	Zona a velocità limitata - 30km/h	01
I-05	Zona traffico limitato autobus turistici	01
I-06	Controllo elettronico della velocità	03
I-07	Asilo	01
I-08	Area videosorvegliata	01

CARTELLI INTEGRATIVI

A-01	Inizio	02
A-02	Continuazione	02
A-03	Fine	02
A-04	Preavviso - ad integrazione di P-01/02	01
A-05	Delineatore modulare di curva stretta	00
A-06	Delineatore di curva stretta	00

CARTELLI TURISMO E TERRITORIO

T-01	Percorso naturalistico	01
T-02	Monumento storico	01
T-03	Campo sportivo	02
T-04	Attività commerciali	01

CARTELLI TRASPORTO PUBBLICO LOCALE

B-01	Fermata autobus	01
M-01	Cartelli con indicazioni stradali varie	02

CARTELLI TRAFFICO LIMITATO - MERCATO

IPO	Segnaletica ipovedenti masselli a superficie tattile	01
DEL	Delineatore cilindrico in gomma a 3 fasce rinfrangenti dim h 71 cm diam 20 cm	19



REGIONE VENETO - CITTA' METROPOLITANA DI VENEZIA

COMUNE DI CAVALLINO-TREPORTI

Piazza Santo Papa Giovanni Paolo II n. 1, 30013 Ca' Servio (VE)  
Lavori Pubblici e Manutenzione  
Via della Fonte 76, 30013 Ca' Ballarin - Cavallino-Treporti VE

Responsabile dell'Area Tecnica e Responsabile Unico del Procedimento: Arch. Elvio Tuis

C.U.P.: F94E15000560006

PROGETTO ESECUTIVO

Dlgs50/2016

INTERVENTI DI RIQUALIFICAZIONE ED ARREDO URBANO DELLE AREE DEL CENTRO STORICO DI CAVALLINO

Progettisti:

VALERIZOIA

arch. Luca Valeri  
arch. Simone Zola  
arch. Paolo Dotto  
arch. Valentina Muli

Via Fausta 403/B/7  
30013 - Cavallino-Treporti (VE)  
e-mail: info@valerizoia.it  
tel. +39 041 5370277  
fax +39 041 5370812  
piva / c.i. 03742160272

BiEffe ingegneria  
ing. Bruno Lazzarini

Via Fausta 403/7/14  
30013-Cavallino-Treporti (Ve)  
e-mail: ingegneribruno@biemme.it  
tel. +39 041 5370596  
piva 03670480270

SMART PROGETTI  
per.ing. Federico Cicutto

Via Antiche Mura, 3B int 10 - 30016 Jesolo (VE)  
e-mail: info@smartprogetti.com  
tel. +39 0421 1886000  
fax +39 0421 1896001  
piva 04364060279

Ing. Angela Grosso

Piazza Martiri della libertà, 2  
38070 - MEGLIO (VR)  
Cod. Fisc. 07894170544/770E  
Partita IVA 03063300273

Green2me  
dott.ssa Valentina Camillo

Viale della Libertà 64  
30027 - San Donà di Piave (VE)  
Partita IVA 04166570272

SDP

12C

STATO DI PROGETTO

PROGETTO SEGNALETICA ORIZZONTALE E VERTICALE  
DETTAGLIO AMBITO C  
VIA EQUILIA

Scala di rappresentazione: 1:250

Comune censuario:	Foglio/c:	Mappale/c:
Cavallino-Treporti	5 - 19 - 22	vd_SDF_01

Ente:	Fase:	Rev:	PB:	Data elab.:	Redattore:	Responsabile:
Comune	C	1	1133	15/05/2019	P.Dotto	S.Zola
Comune	C	2	1133	28/06/2019	P.Dotto	S.Zola

Nome file: 246-laz-com-SDP\_12C-C2-segnaletica Data:

disegno di proprietà esclusiva dello studio, divieto assoluto di riproduzione a termine di legge

rag. soc. studio lands architetti associati  
di luca valeri a simone zola  
via fausta 403/B/7 30013 cavallino-treporti (ve)  
tel 041 537 02 77 fax 041 537 96 121  
piva 03742160272  
www.valerizoia.it info@valerizoia.it