



Committente: COMUNE DI CONCORDIA SAGITTARIA

Titolo progetto: REALIZZAZIONE DELLA PISTA CICLABILE E PEDONALE DI VIA SAN PIETRO - 2° STRALCIO

Tipo progetto: PROGETTO DEFINITIVO - ESECUTIVO

Titolo elaborato: CALCOLO DELLA SUPERFICIE INTERESSATA DALL'INTERVENTO - PLANIMETRIA

Tav. n. 5


Scala 1:200

Revisioni

Revisioni	Data	Oggetto
		Il Progettista
		ing. Enzo Fuccaro

Data progetto Udine, il 18/07/2022

Il Responsabile Unico del Procedimento arch. Riccardo Piccolo

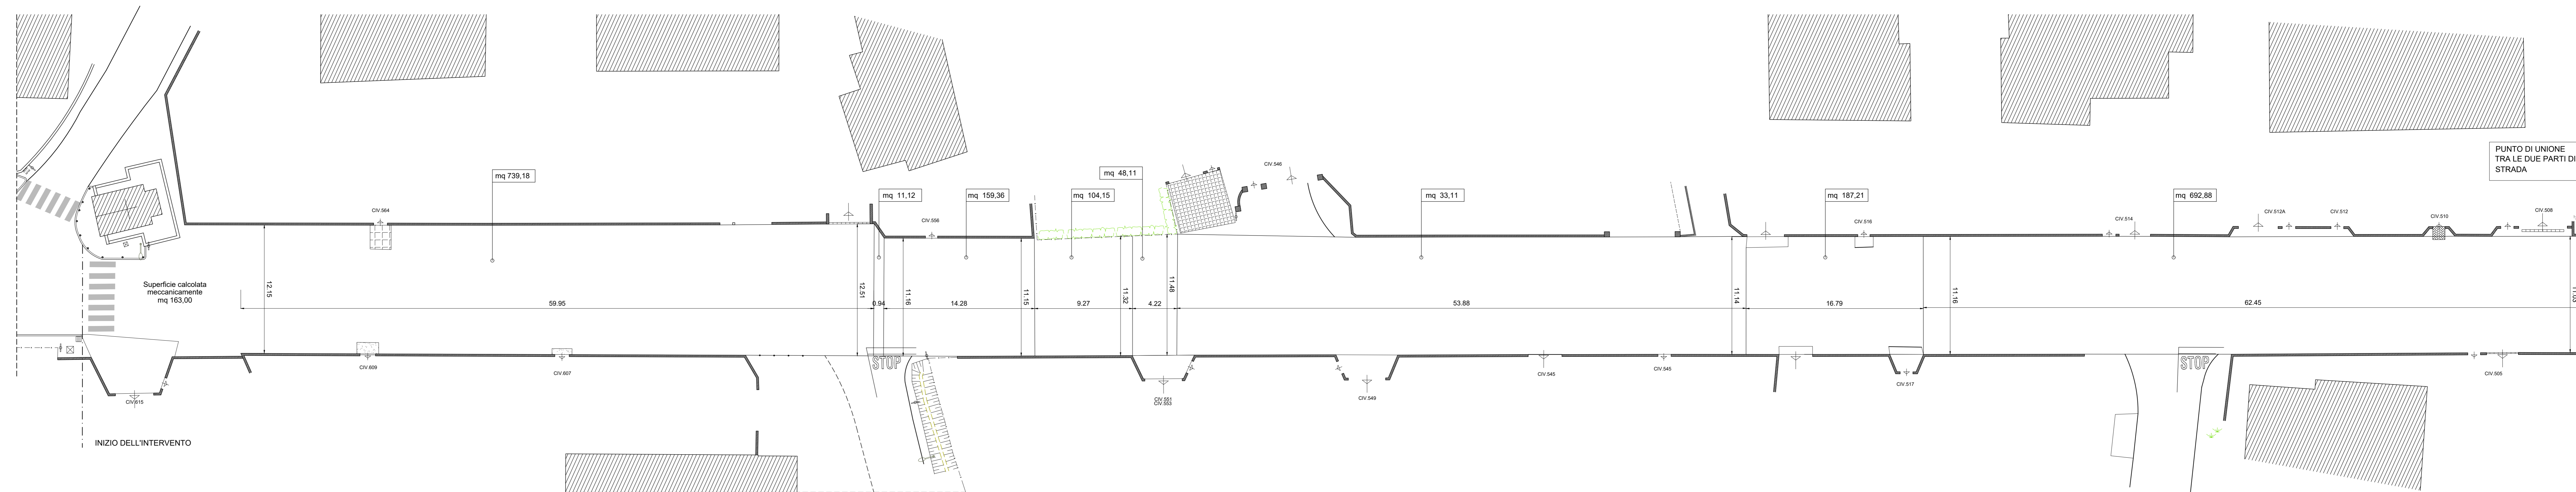

PUNTO DI UNIONE TRA LE DUE PARTI DI STRADA

