



Committente: COMUNE DI CONCORDIA SAGITTARIA

Titolo progetto: REALIZZAZIONE DELLA PISTA CICLABILE E PEDONALE DI VIA SAN PIETRO - 2° STRALCIO

Tipo progetto: PROGETTO DEFINITIVO - ESECUTIVO

Titolo elaborato: PIANTA DI PROGETTO - PARTE '1'


Tav. n.  
**7.1**

Scala 1:100


Revisioni	Data	Oggetto

Il Progettista ing. Enzo Fuccaro

Data progetto Udine, il 18/07/2022 Il Responsabile Unico del Procedimento arch. Riccardo Piccolo

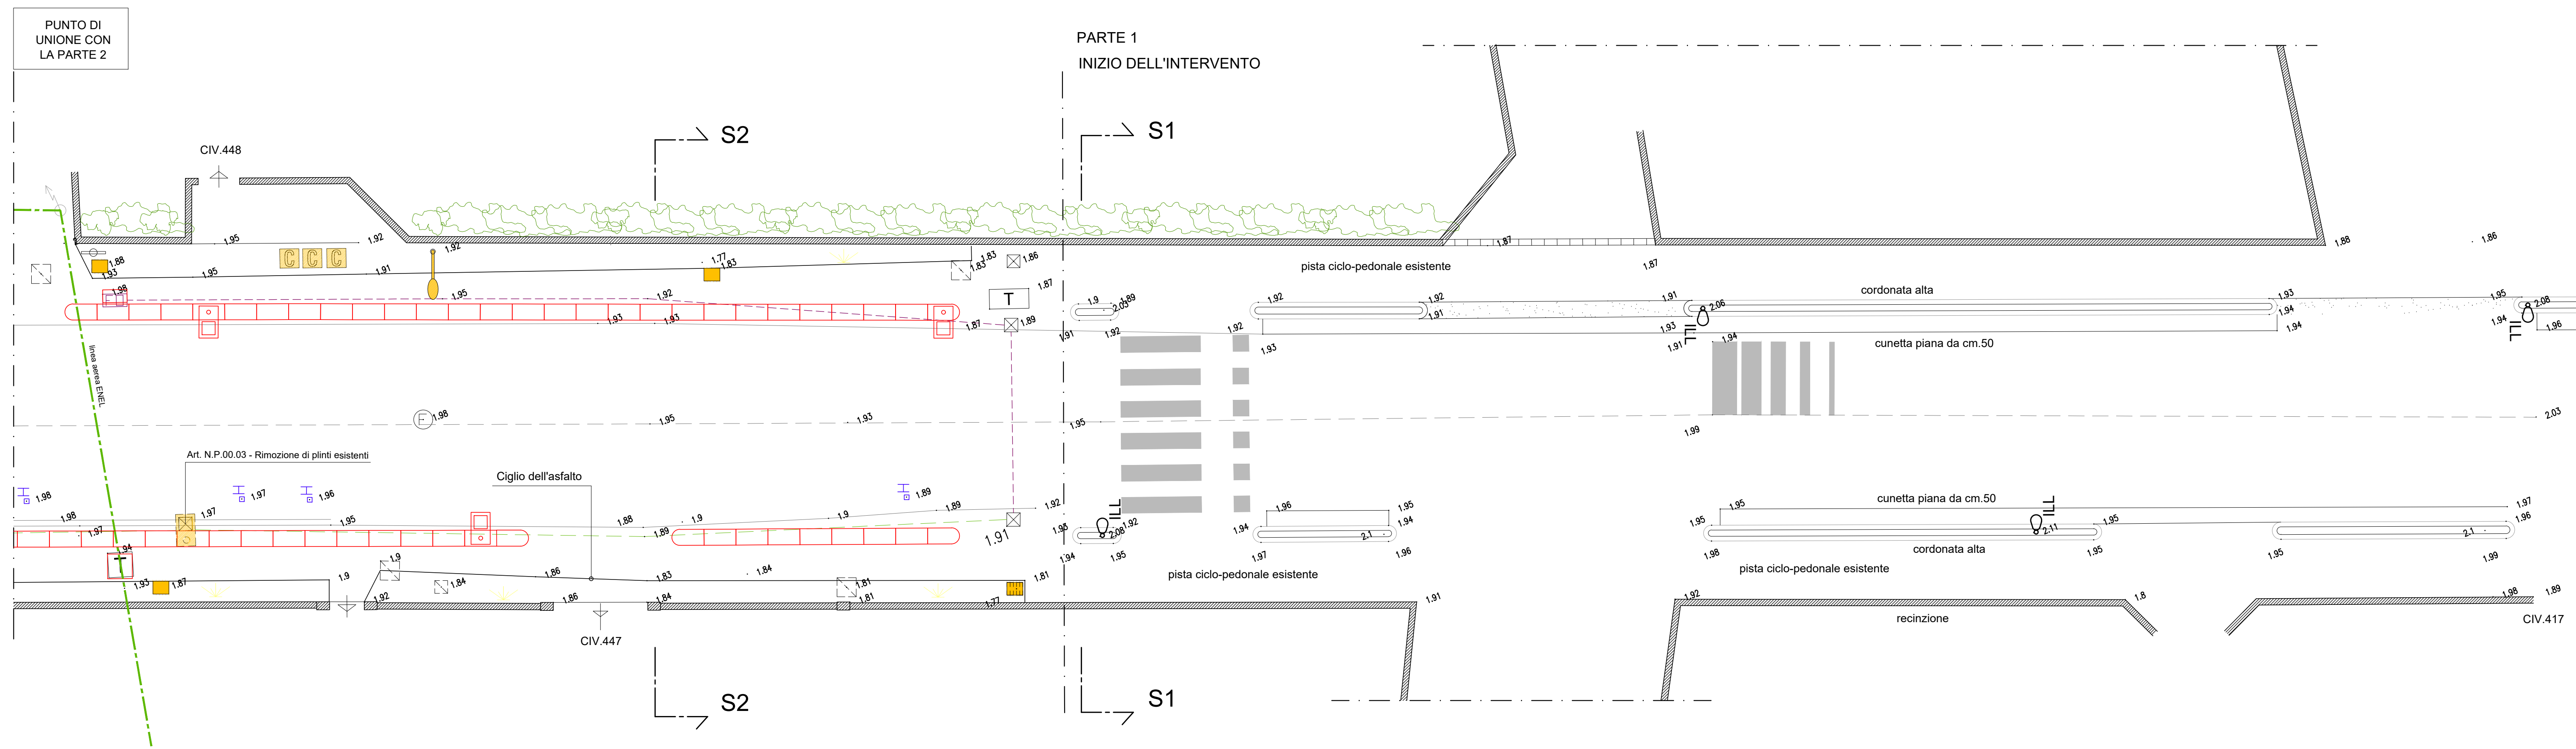


RILIEVO

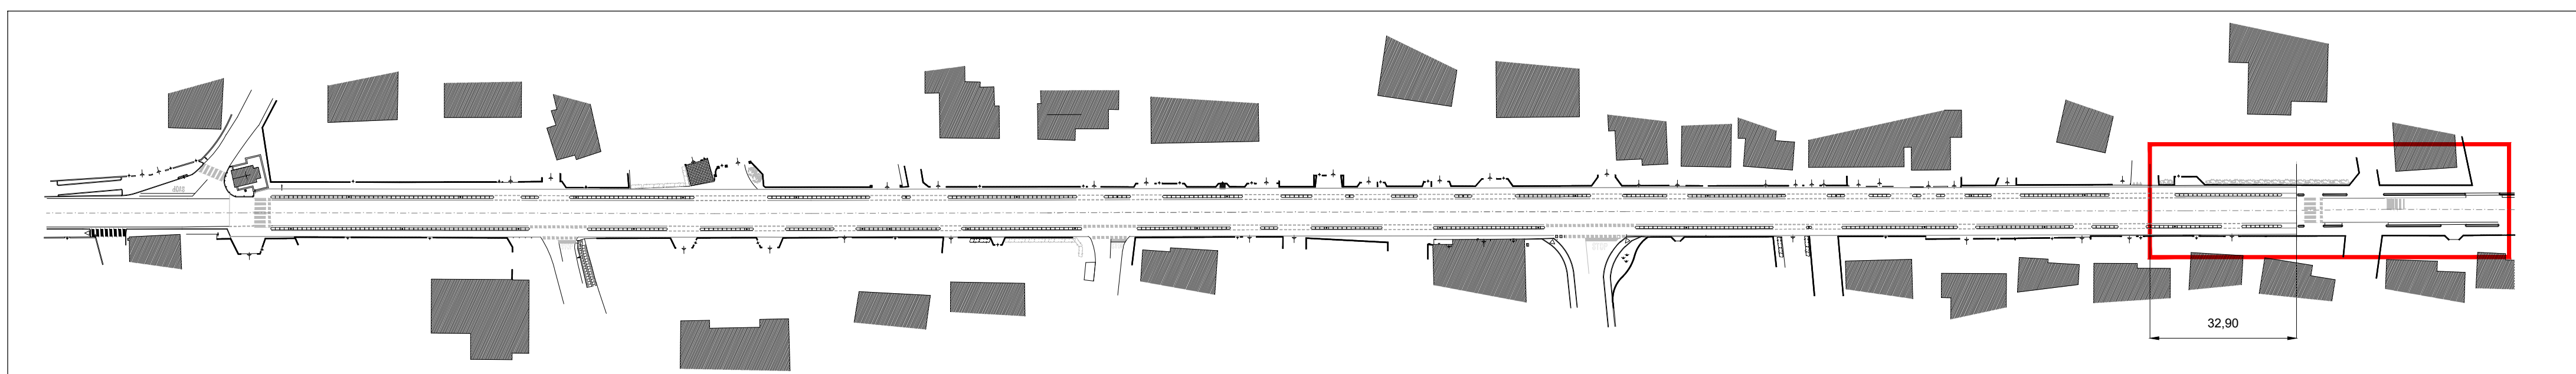

LEGENDA

	Caditoie e pozzetti esistenti da demolire
	Nuovo pozzetto di presa stradale
	Nuovi plinti per l'illuminazione pubblica
	Plinti per l'illuminazione pubblica esistenti da rimuovere
	Riallineamento dei pozzetti/chiusini/plinti ill.ne
	Cordonate separatrici per percorso ciclopedonale
	Spostamento di ubicazione di cassonetti su ruote
	Rete ill. pubblica - palo da sostituire
	Rete telefonica - Armadietto
	Rete ill. pubblica - pozzetto
	Rete idrica - pozzetto utenza
	Rete telefonica
	Chiusini in ghisa
	Pozzetto rete fognaria
	Caditoia in cemento
	Caditoia in cemento
	Rete ill.ne pubblica interrata
	Rete acquedotto utenze
	Rete fibre ottiche
	Rete gas linea interrata
	Rete telefonica interrata
	Linea aerea ENEL
	Linea aerea ENEL

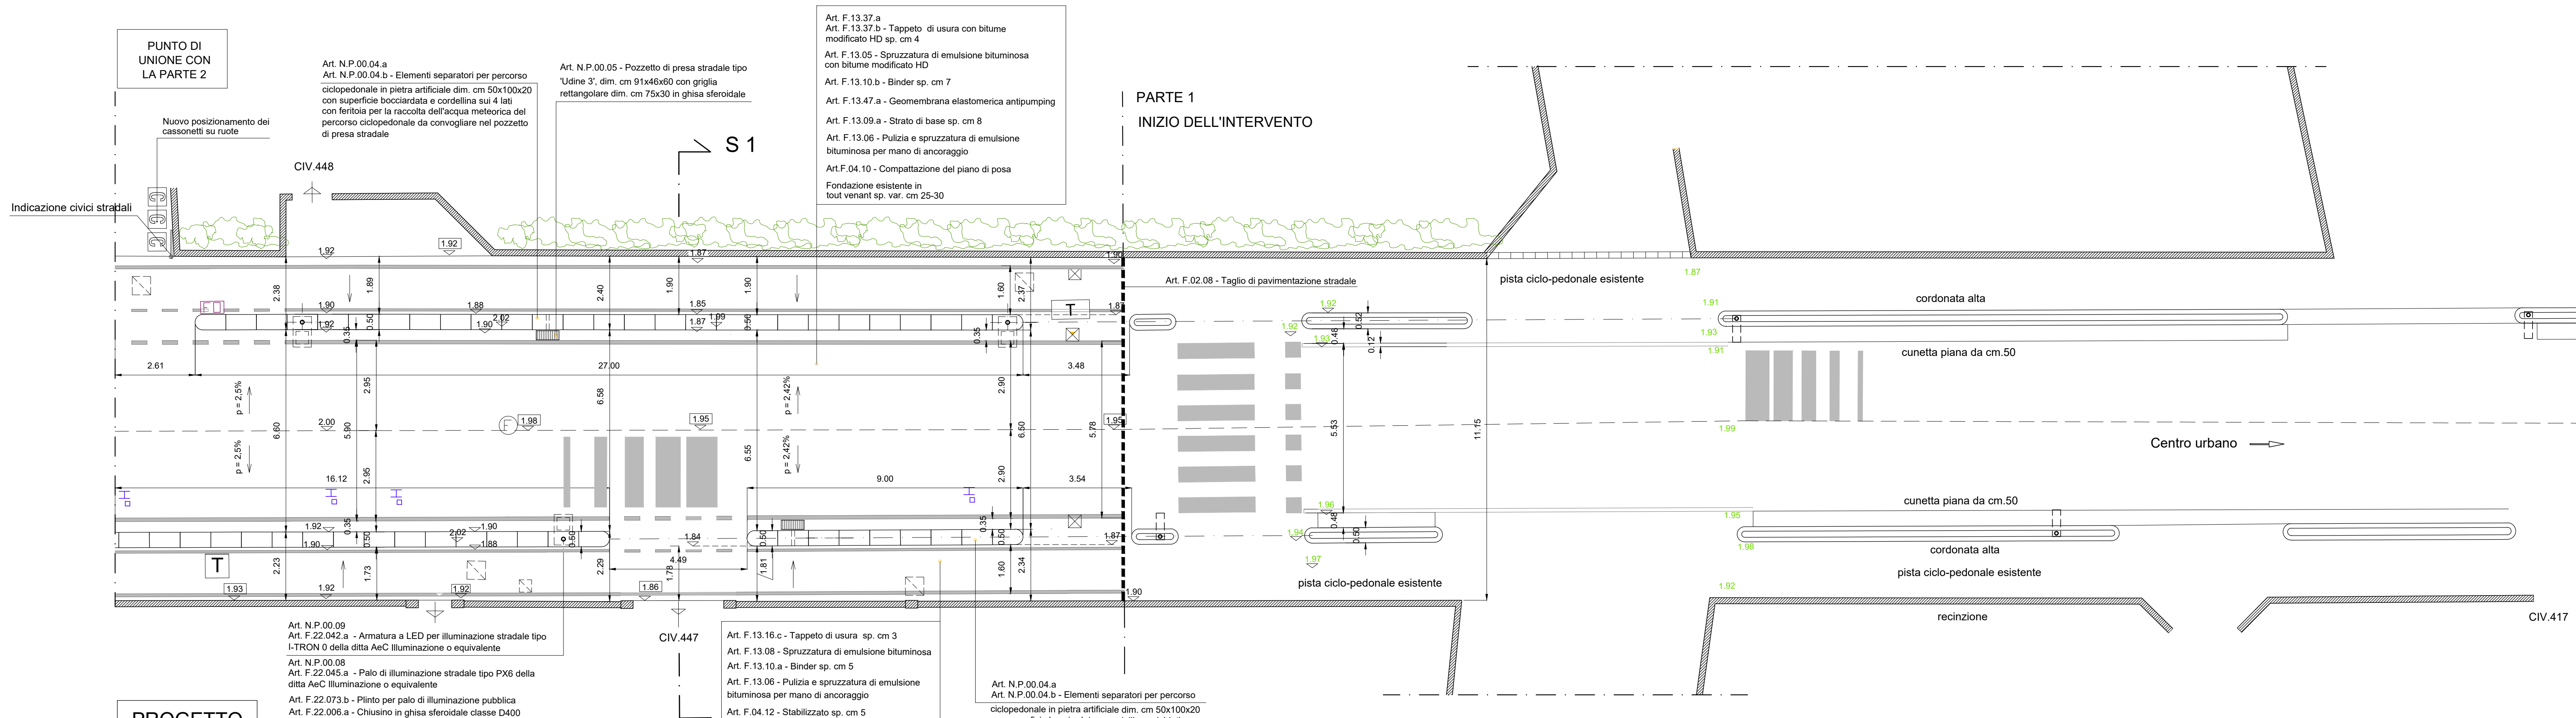

PROGETTO