



Committente: COMUNE DI CONCORDIA SAGITTARIA

Titolo progetto: REALIZZAZIONE DELLA PISTA CICLABILE E PEDONALE DI VIA SAN PIETRO - 2° STRALCIO

Tipo progetto: PROGETTO DEFINITIVO - ESECUTIVO

Titolo elaborato: PIANTA DI PROGETTO - PARTE '7'

Tav. n.

7.7

Scala 1:100

Revisori

Data


Oggetto

Il Progettista
ing. Enzo Fuccaro


Data progetto
Udine, il 18/07/2022

Il Responsabile Unico del Procedimento
arch. Riccardo Piccolo


RILIEVO

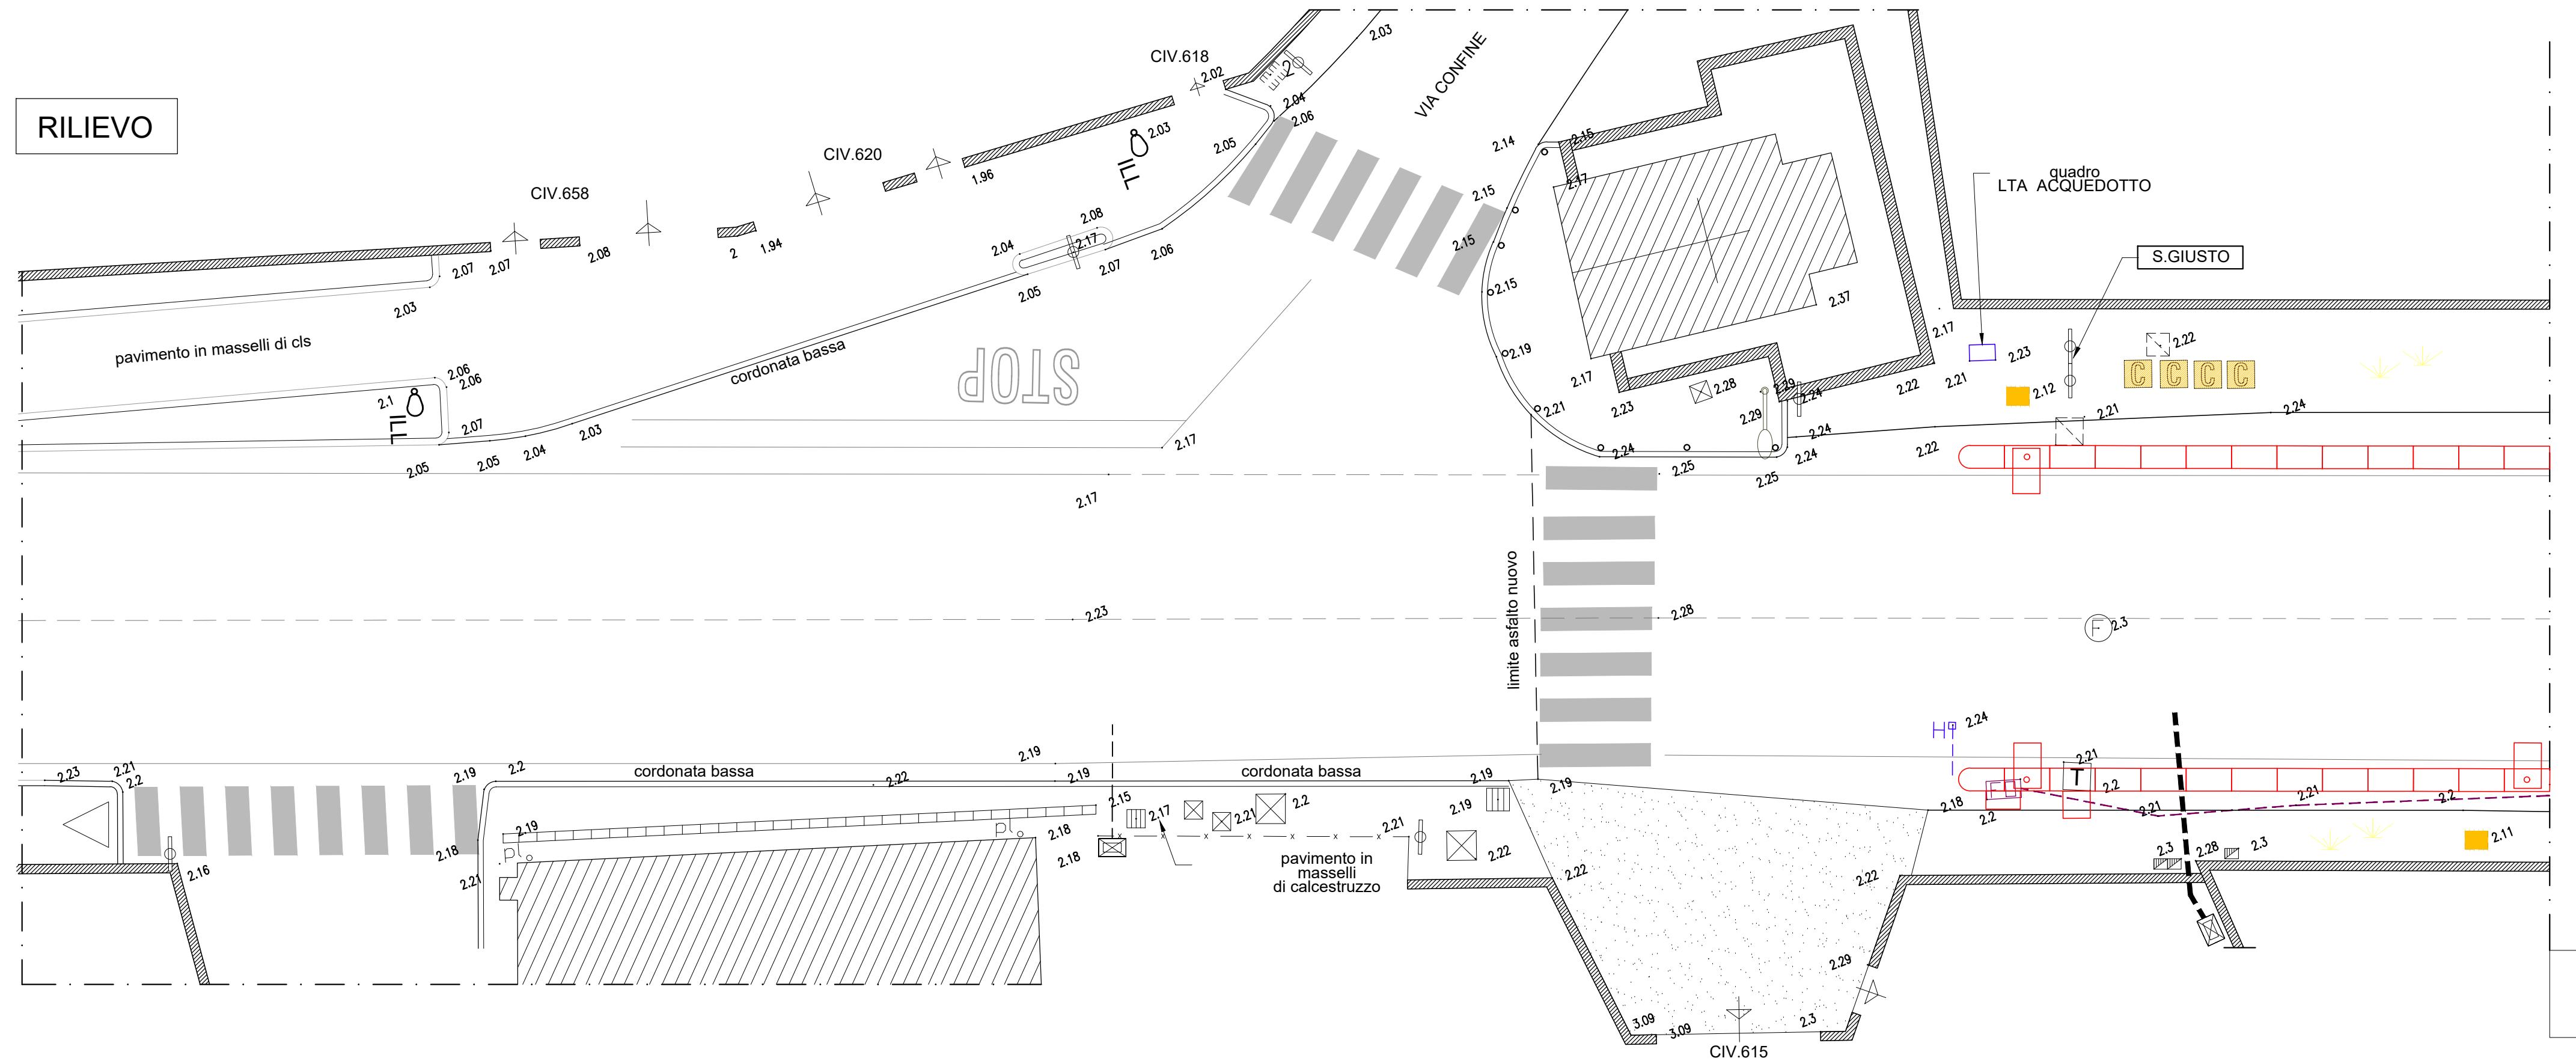

PUNTO DI UNIONE CON LA PARTE 6

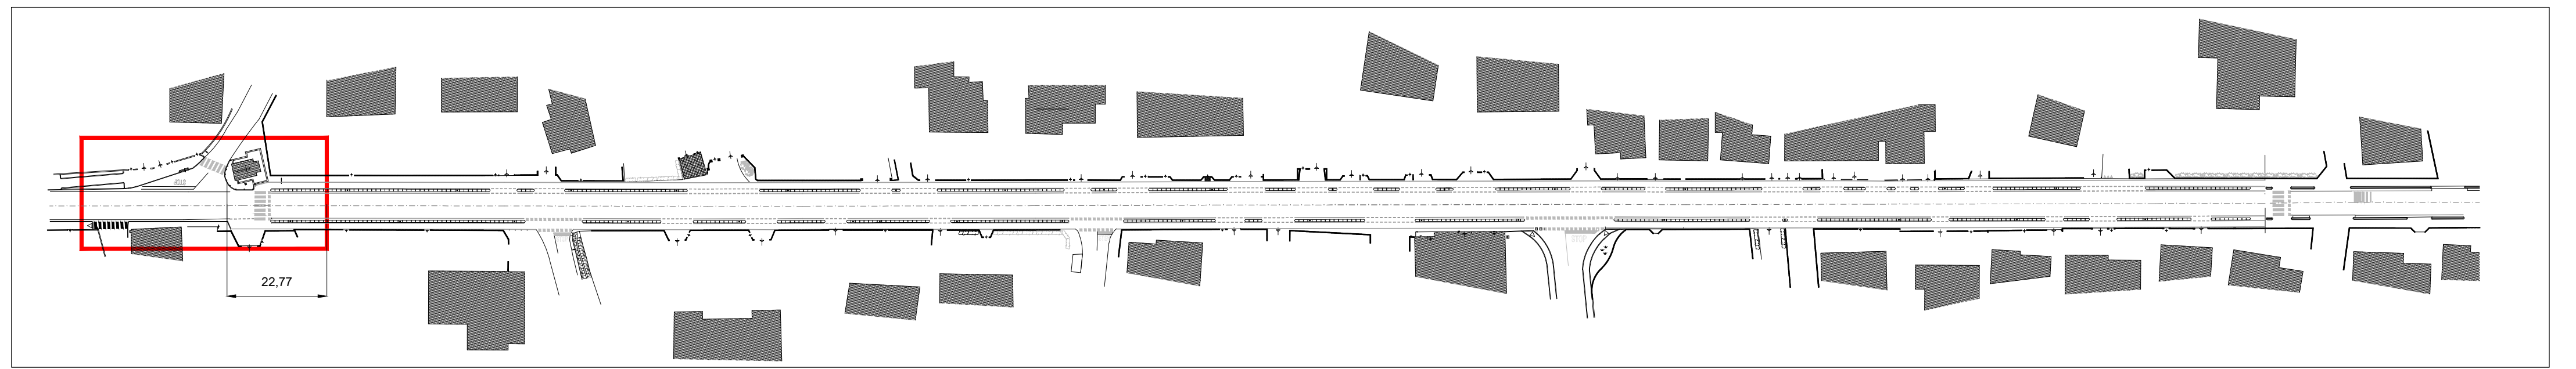

PROGETTO

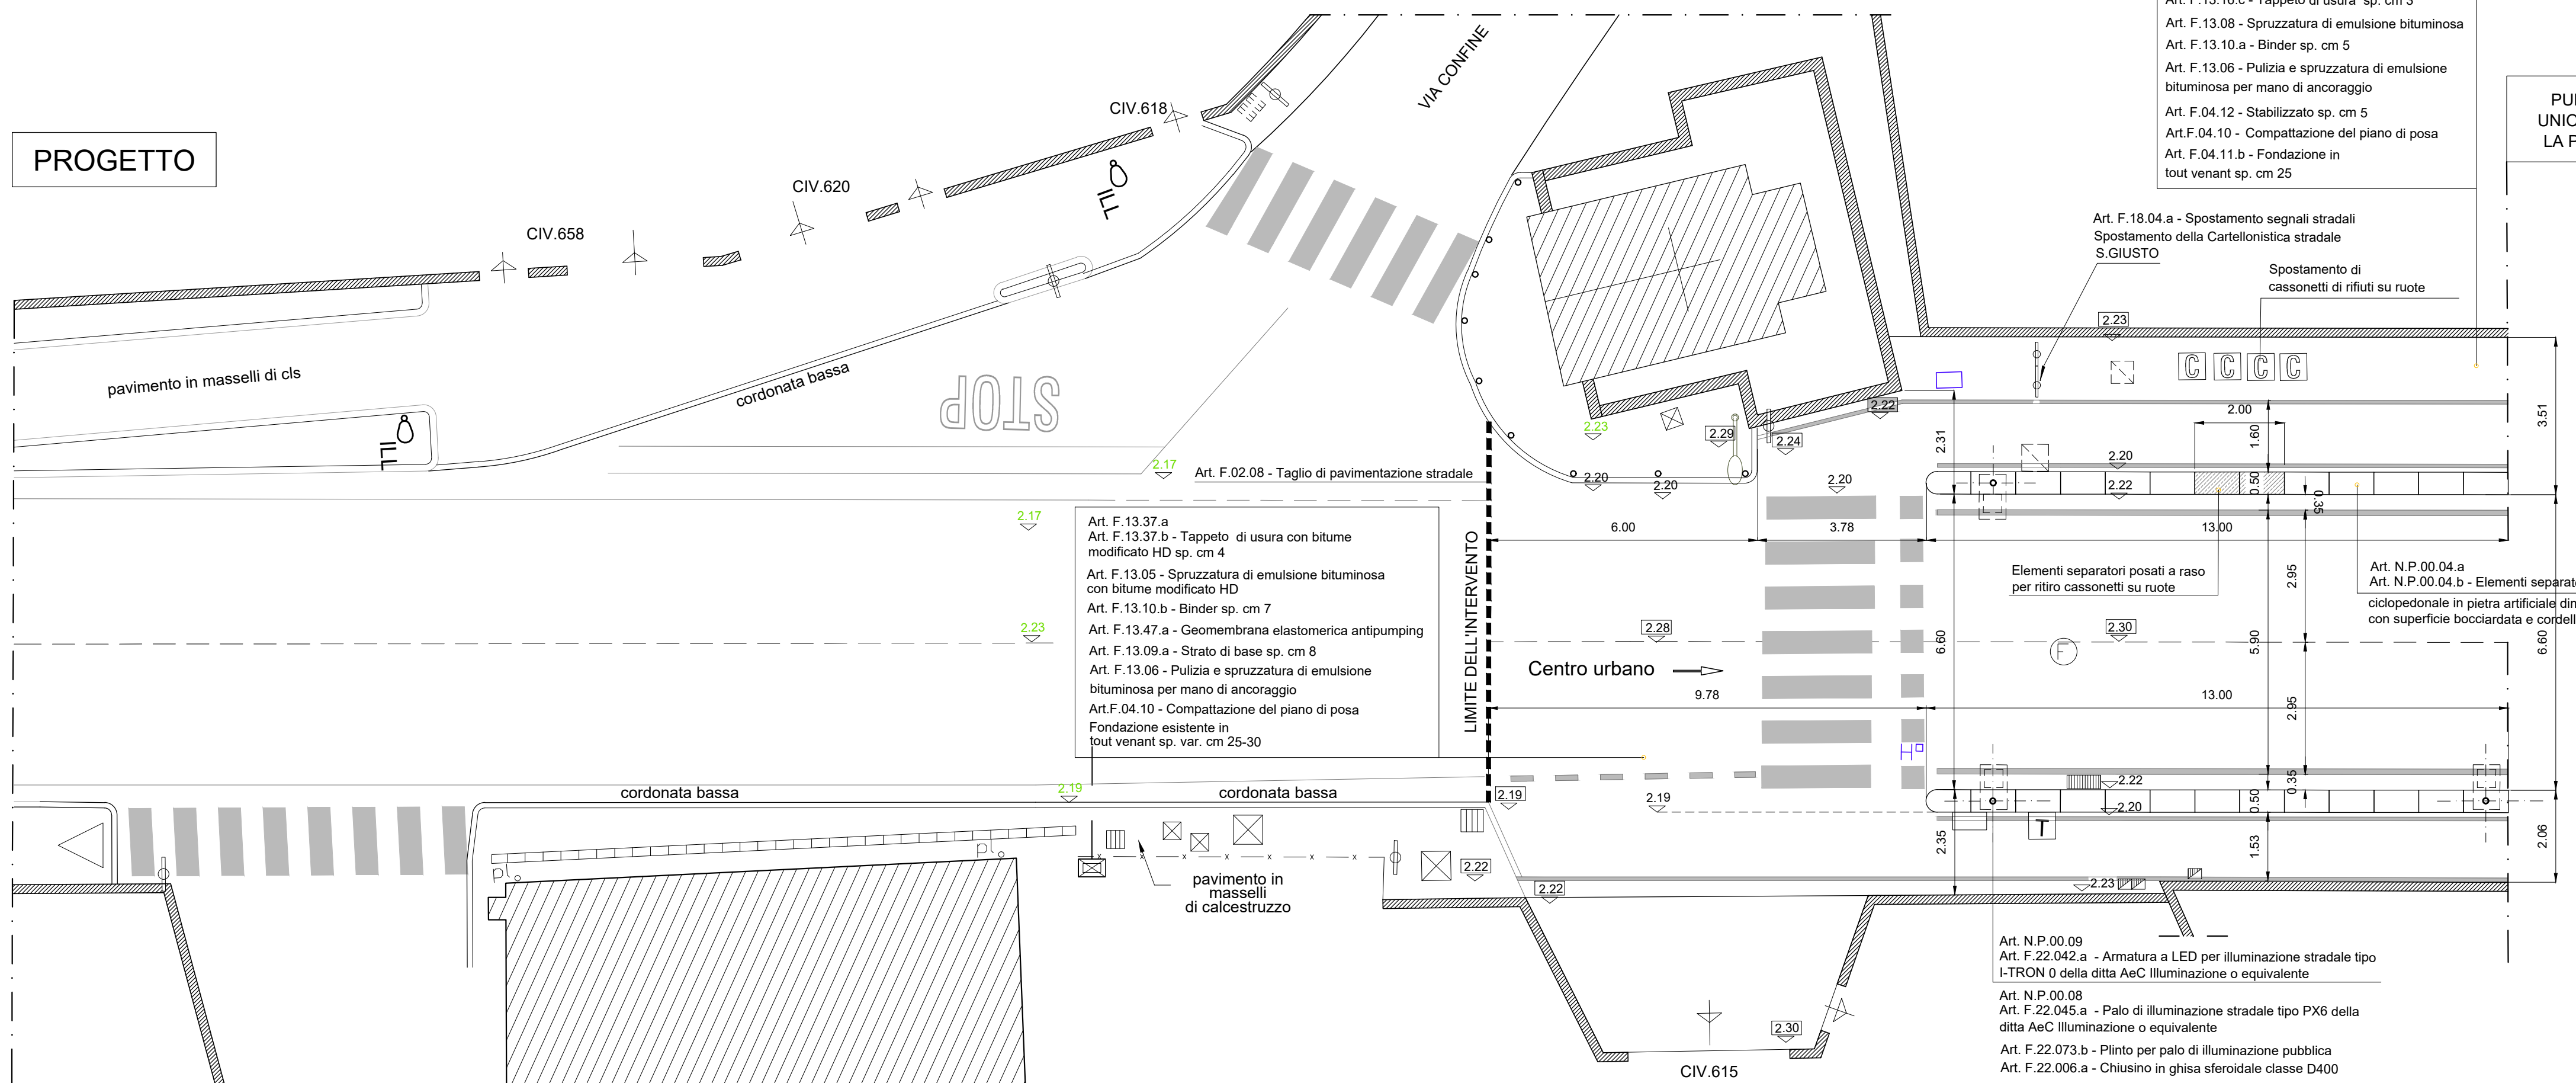

PUNTO DI UNIONE CON LA PARTE 6

LEGENDA

- Caditoie e pozzetti esistenti da demolire
- Nuovo pozzetto di presa stradale
- Nuovi plinti per l'illuminazione pubblica
- Plinti per l'illuminazione pubblica esistenti da rimuovere
- Riallineamento dei pozzetti/chiusini/plinti ill.ne
- Cordonate separatrici per percorso ciclopedonale
- Spostamento di ubicazione di cassonetti su ruote
- Rete ill. pubblica - palo da sostituire
- Rete telefonica - Armadietto
- Rete ill. pubblica - pozzetto
- Rete idrica - pozzetto utenza
- Rete telefonica
- Chiusini in ghisa
- Pozzetto rete fognaria
- Caditoia in cemento
- Caditoia in cemento
- Rete ill.ne pubblica interrata
- Rete acquedotto utenze
- Rete fibre ottiche
- Rete gas linea interrata
- Rete telefonica interrata
- Linea aerea ENEL
- Linea aerea ENEL