



Committente: COMUNE DI CONCORDIA SAGITTARIA

Titolo progetto: REALIZZAZIONE DELLA PISTA CICLABILE E PEDONALE DI VIA SAN PIETRO - 2° STRALCIO

Tipo progetto: PROGETTO DEFINITIVO - ESECUTIVO

Titolo elaborato: PARTICOLARI COSTRUTTIVI


Tav. n.
10
Scala 1:25
1:10

Revisioni	Data	Oggetto

Il Progettista ing. Enzo Fuccaro

Data progetto Udine, 11/18/07/2022 Il Responsabile Unico del Procedimento arch. Riccardo Piccolo

Accesso carraio CIV.482

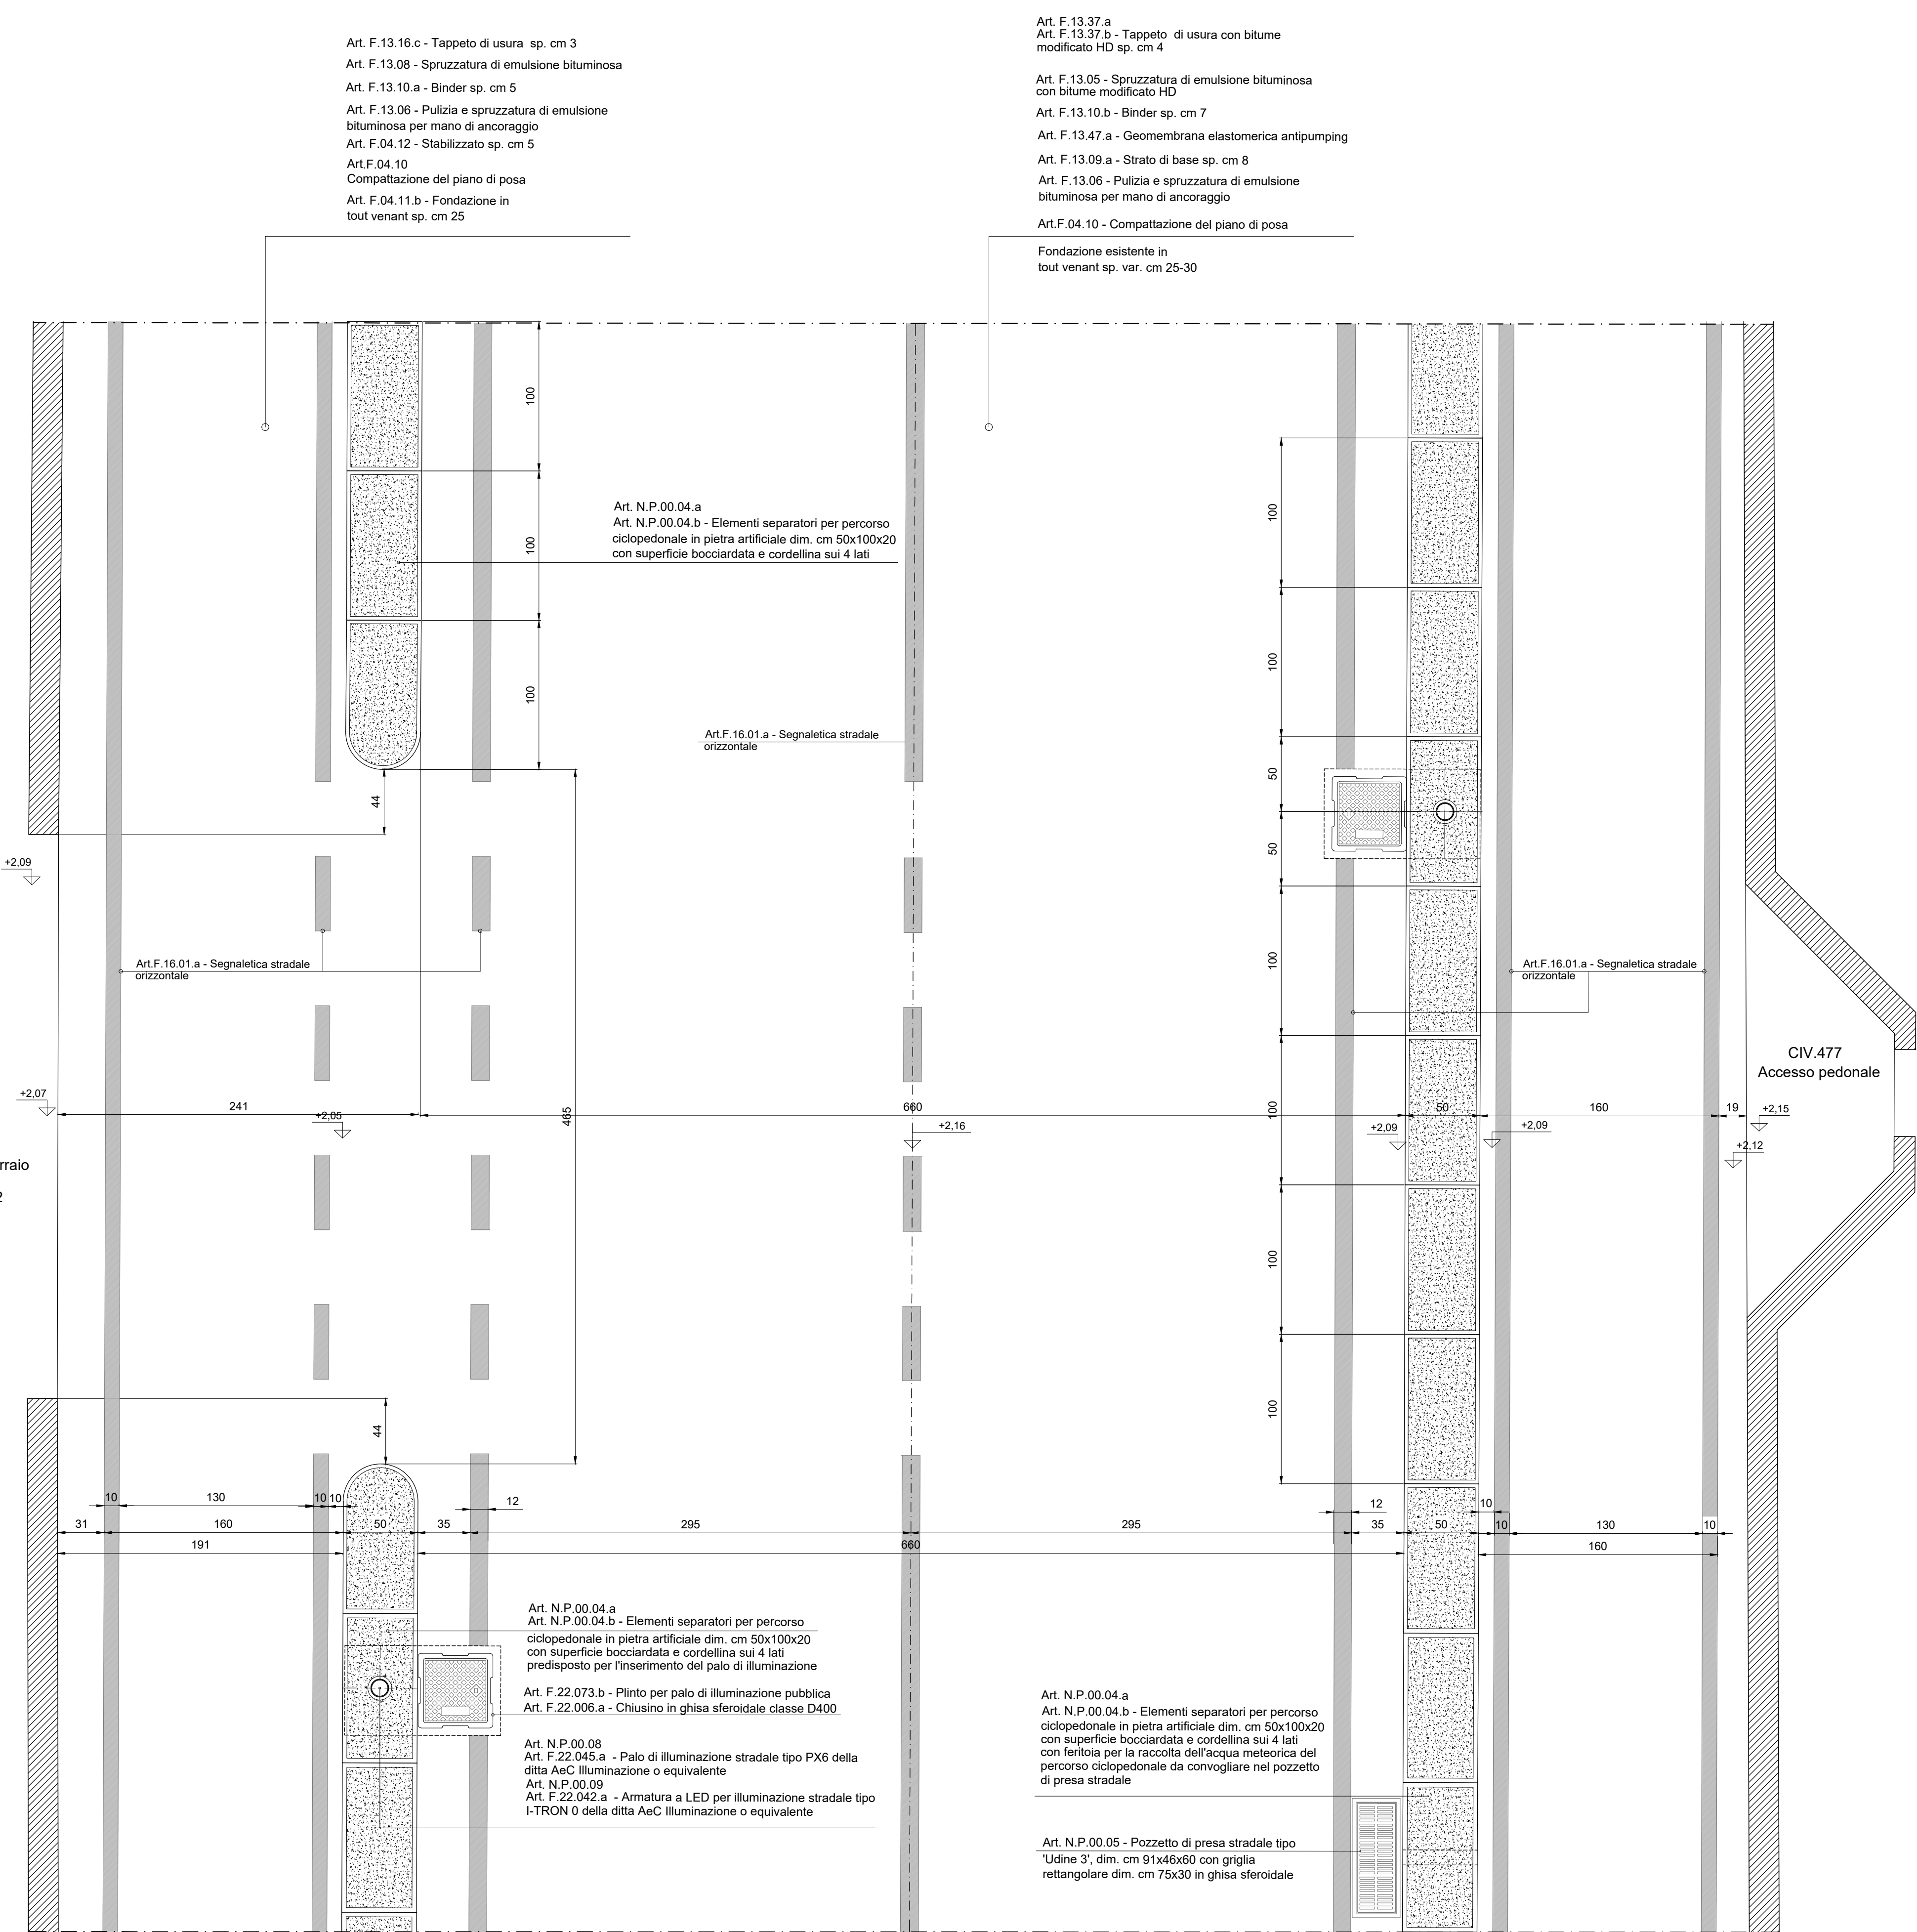

PARTICOLARE DELLA CAREGGIATA STRADALE

Scala 1:25

