
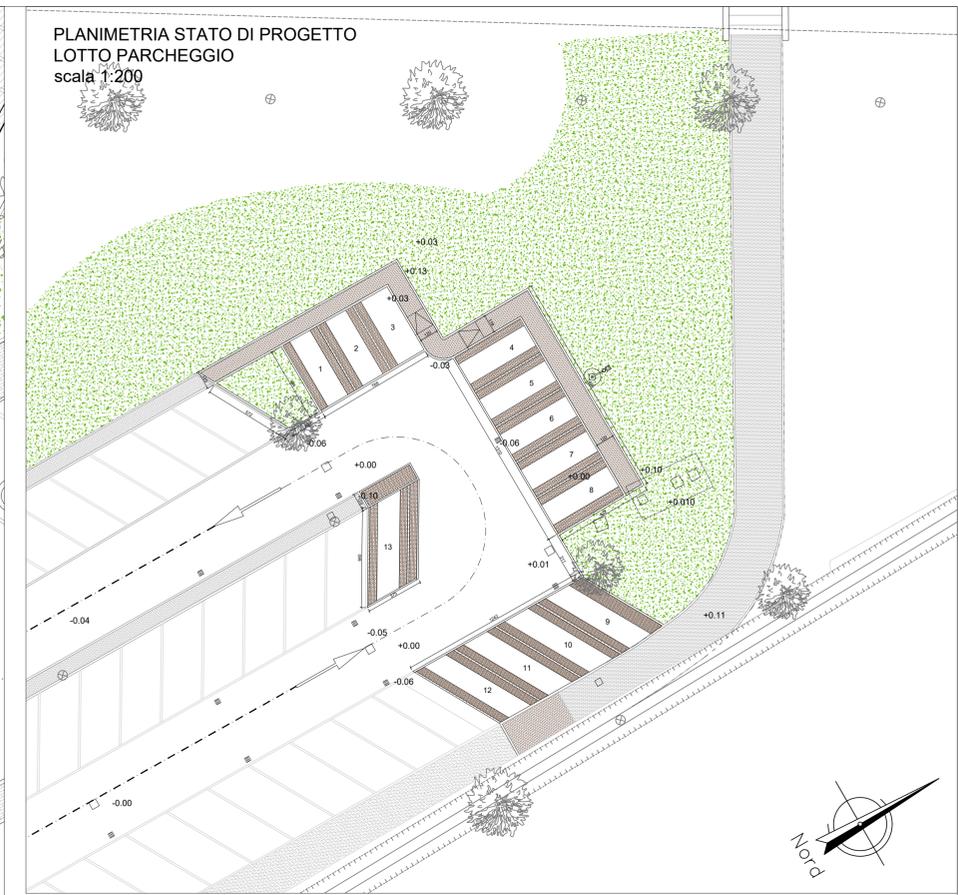


PLANIMETRIA STATO DI PROGETTO
scala 1:100

PLANIMETRIA STATO DI PROGETTO
LOTTO PARCHEGGIO
scala 1:200

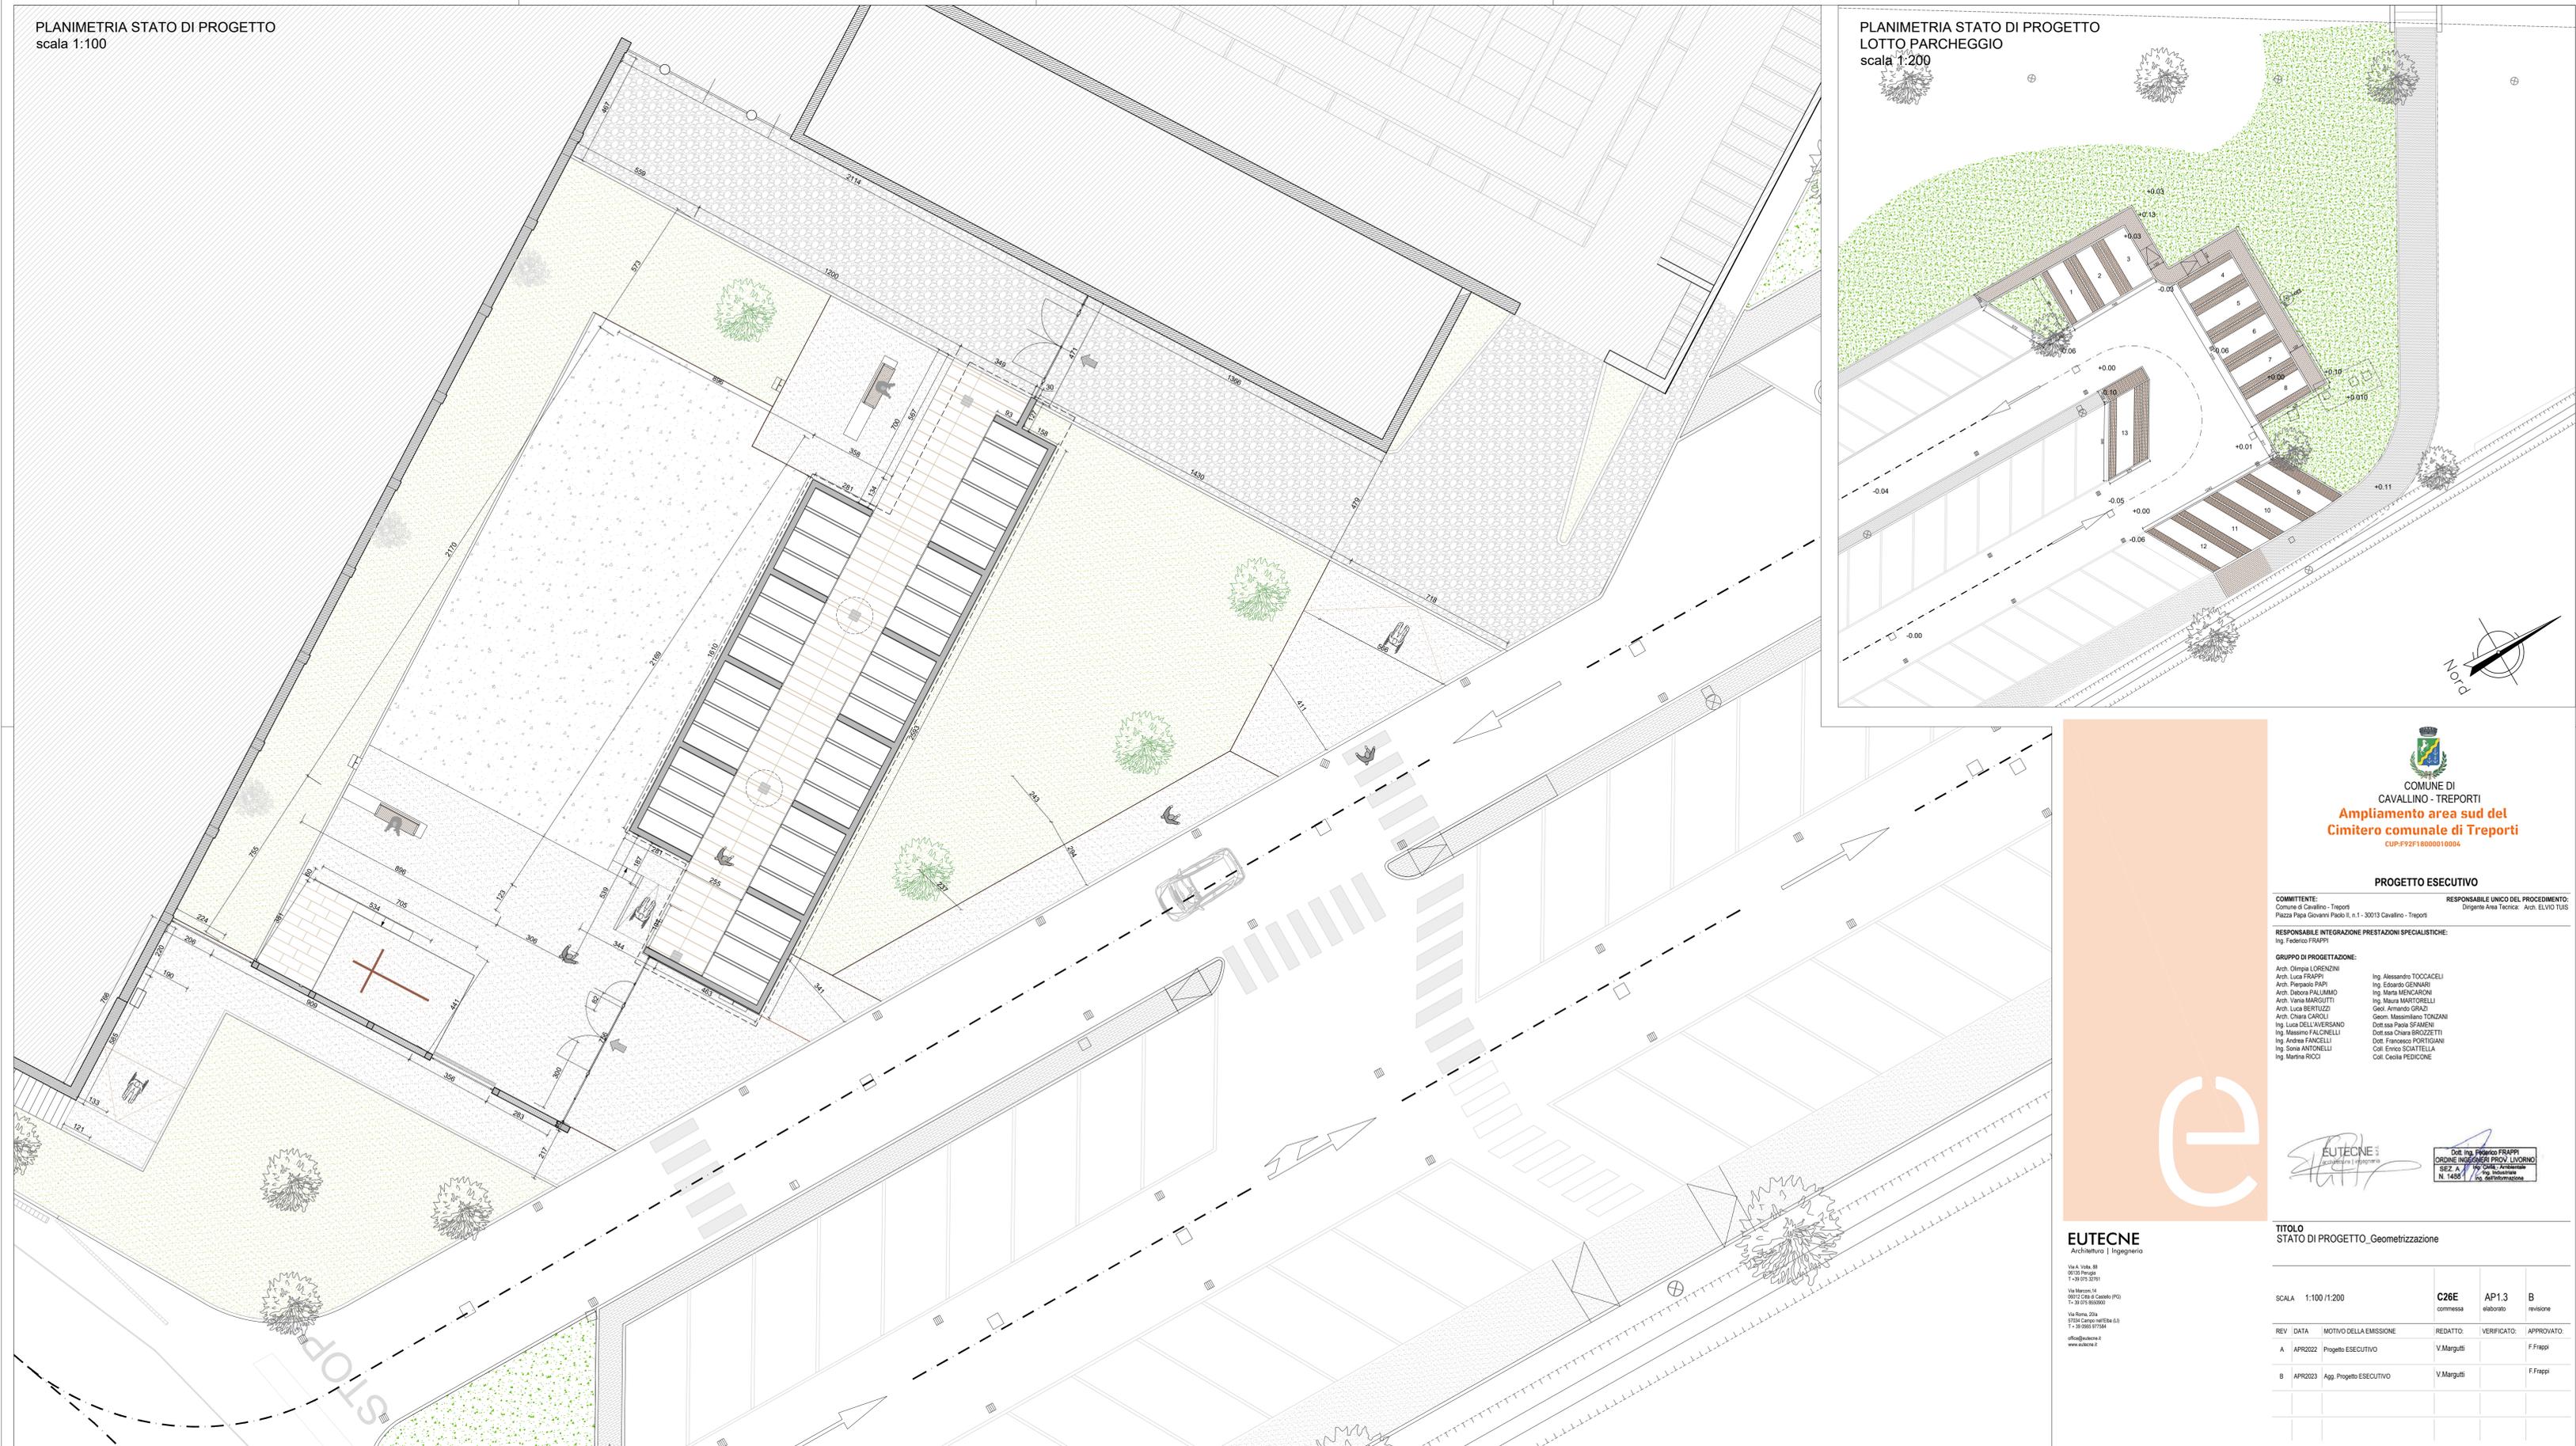


**COMUNE DI
CAVALLINO - TREPORTI**
**Ampliamento area sud del
Cimitero comunale di Treporti**
 CUP:F92F18000010004

PROGETTO ESECUTIVO

COMITENTE: Comune di Cavallino - Treporti
 Piazza Papa Giovanni Paolo II, n.1 - 30013 Cavallino - Treporti
RESPONSABILE UNICO DEL PROCEDIMENTO: Dirigente Area Tecnica Arch. ELVIO TULLI

RESPONSABILE INTEGRAZIONE PRESTAZIONI SPECIALISTICHE:
 Ing. Federico FRAPPI

GRUPPO DI PROGETTAZIONE:
 Arch. Olimpia LORENZINI
 Arch. Luca FRAPPI
 Arch. Francesco PADO
 Arch. Debora PALUMMO
 Arch. Maria MARGUTTI
 Arch. Luca RESTUZZI
 Arch. Chiara CAROLI
 Ing. Luca DELL'AVERGAND
 Ing. Massimo FALCONELLI
 Ing. Andrea FIANCELLI
 Ing. Sonia ANTONELLI
 Ing. Marina ROCCHI
 Ing. Alessandro TOCCACELI
 Ing. Edoardo GONNARI
 Ing. Maria MENCARONI
 Ing. Maura MANTORELLI
 Geol. Armando SIRADI
 Geom. Massimiliano TONZANI
 Dott. ssa Paola SFAMENI
 Dott. ssa Chiara BROZZETTI
 Dott. Francesco PORTIGIANI
 Coll. Enrico SCATTELLA
 Coll. Cecilia FEDERICE




 Dott. Ing. Federico FRAPPI
 ORDINE INGEGNERI PROV. LIVORNO
 SEZ. A - N. 1485
 Ing. Nazionale
 Ing. di Informazione

EUTECNE
 Architettura | Ingegneria

Via A. Volta, 88
 05030 Perugia
 T. +39 075 32701
 Via Marconi 51
 06022 Città di Castello (PG)
 T. +39 075 850000
 Via Roma, 204
 07044 Capranica (VT) s.s.
 T. +39 0665 97384
 office@eutecne.it
 www.eutecne.it

TITOLO
 STATO DI PROGETTO_Geometrizzazione

SCALA	1:100 / 1:200	C26E	AP1.3	B	
		commessa	elaborato	revisione	
REV	DATA	MOTIVO DELLA EMISSIONE	REDATTO	VERIFICATO	APPROVATO
A	APR2022	Progetto ESECUTIVO	V. Margutti		F. Frappi
B	APR2023	Agg. Progetto ESECUTIVO	V. Margutti		F. Frappi