


SEZIONE BB - Sovrapposto stato attuale stato di progetto
Scala 1:100


SEZIONE AA - Sovrapposto stato attuale stato di progetto
Scala 1:100

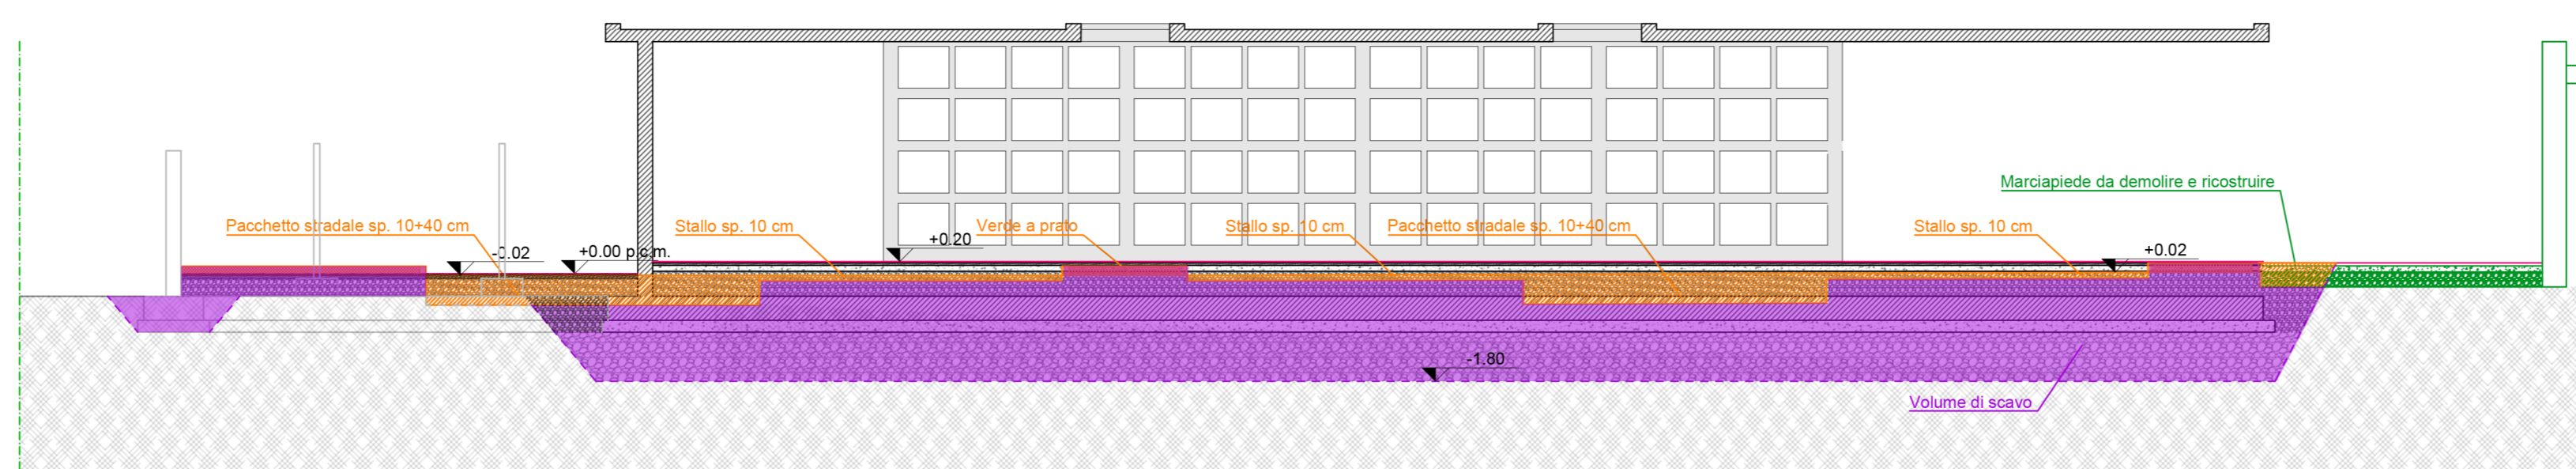

LEGENDA

- DEMOLIZIONE PACCHETTO STRADALE
A=446,80mq x H max
- DEMOLIZIONE STALLO
A=304,26mq x H max
- RIMOZIONE VERDE A PRATO
A=770,78mq x H max
- RIMOZIONE CORDOLO
L=447,80m
- FINITO ARCHITETTONICO
- TESTA E FONDO SCAVO
- VOLUME DI SCAVO
- ESISTENTE

+0,00 Lo 0,00 di progetto è posto al centro della strada, in via Saccagnana

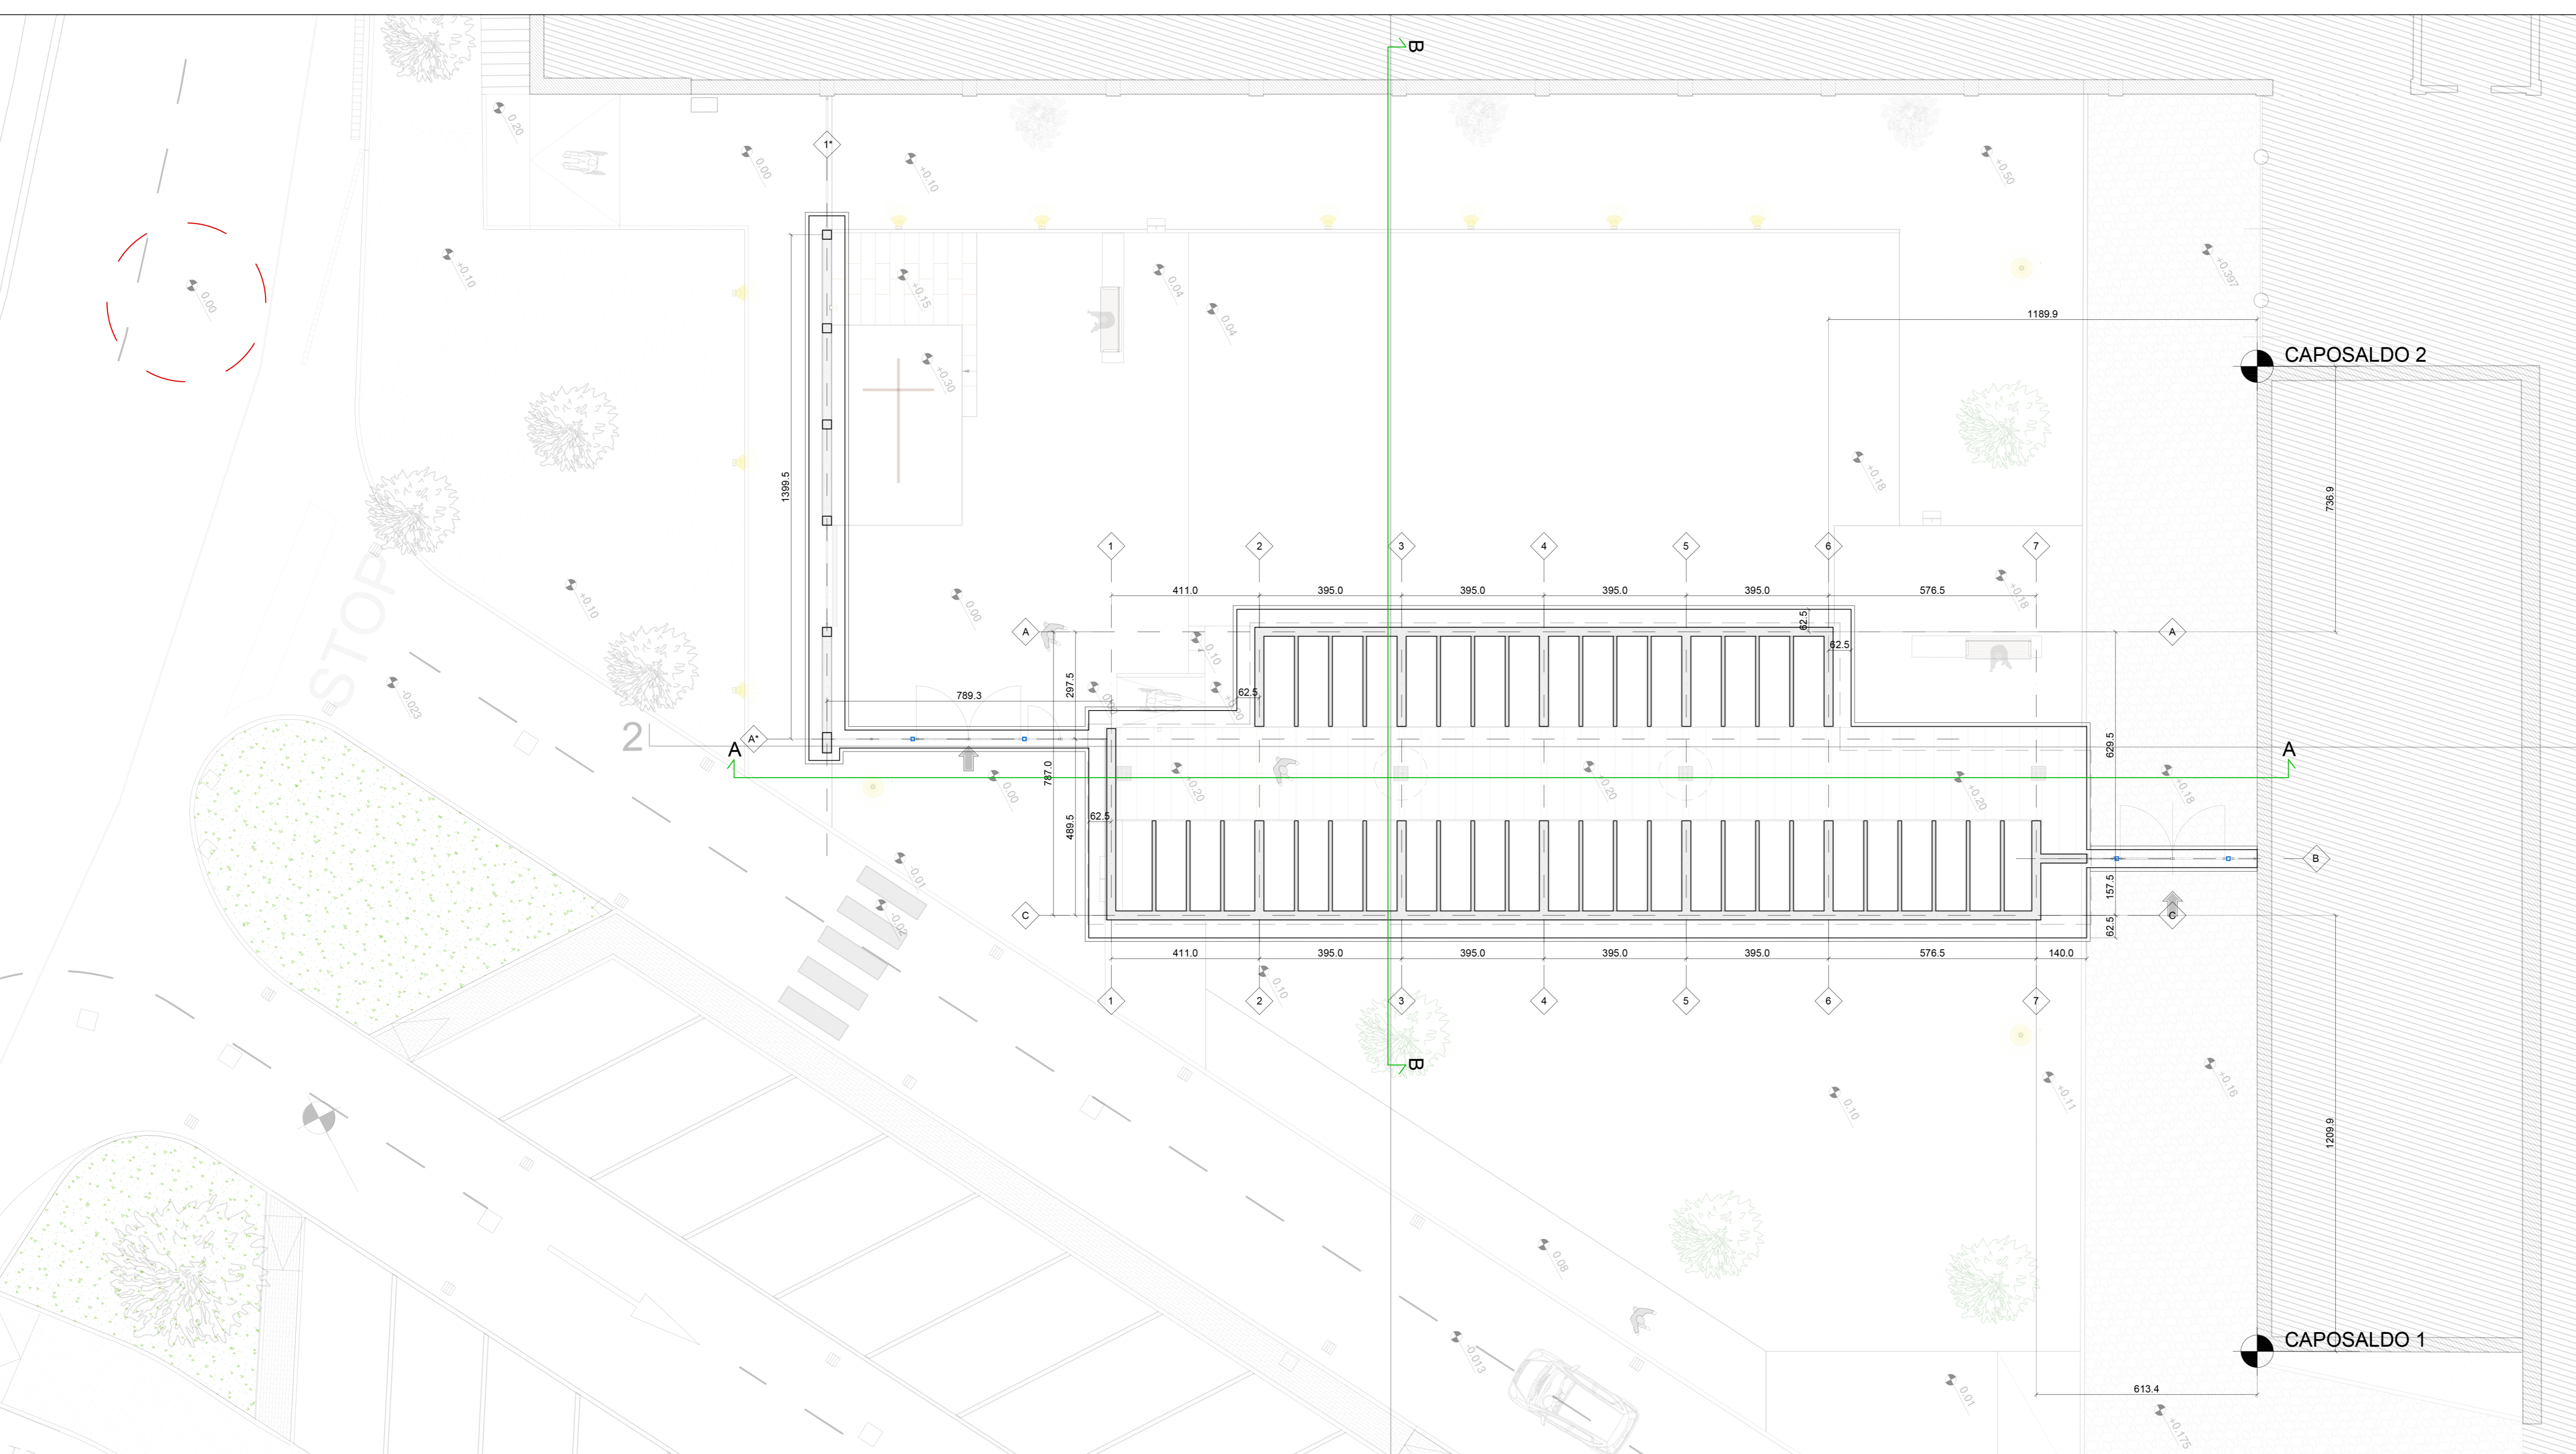

**COMUNE DI
CAVALLINO - TREPONTI**
**Ampliamento area sud del
Cimitero comunale di Treponti**
CUP:P32F1800010004

PROGETTO ESECUTIVO

COMITENTE: Comune di Cavallino - Treponti
Piazza Luigi Ciommi Pardo (L. 1) - 30013 Cavallino - Treponti

RESPONSABILE UNICO DEL PROCEDIMENTO: Delegato Area Tecnica Arch. ELVIDIO TUSI

RESPONSABILE ANTICIPAZIONE PRESTAZIONI SPECIALISTICHE: Ing. Federico FRAPPY

GRUPPO DI PROGETTAZIONE:

Arch. Chiara LORENZINI	Ing. Assessorato TOCCACELLI
Arch. Luca FRAPPY	Ing. Edoardo GENARIS
Arch. Pasquale PAPP	Ing. Maria FRACCONI
Arch. Andrea PALUMMO	Ing. Maria MARGRETTI
Arch. Vera MARGRETTI	Ing. Maria MARGRETTI
Arch. Luca BERTUCCI	Ing. Maria MARGRETTI
Arch. Chiara CAROLI	Geom. Massimiliano TRIZANI
Ing. Luca FELI NICHESANO	Dir. sea Chiara BRUZZETTI
Ing. Massimo FALCANELLI	Dir. sea FRANCESCO PORTOGARANI
Ing. Andrea FRANCESCHI	Dir. sea ANTONELLI
Ing. Sara ANTONELLI	Dir. sea SCHIATELLA
Dir. Maria RICCI	Dir. sea FEDICONE

EUTECNE
Architettura | Ingegneria

Via S. Vito, 18
80138 Napoli
T. 081 575 2761
www.eutecne.it

Ing. Eutecne S.p.A.
00192 Roma - Via Salaria 100
T. +39 06 4780 1700

Dir. Ing. Roberto FRAPPY
C.A.B. INGEGNERIA PRIV. LUORNO
REG. N. 1248 / 19
Via Saccagnana, 10
30013 Cavallino - Treponti

TITOLO
POSIZIONAMENTO DEMOLIZIONE E SCAVI

SCALA	C28E commessa	SV1 elaborato	B revisore	
REV. DATA	MOTIVO DELLA EMISSIONE	REDATTO	VERIFICATO	APPROVATO
A	APR2022	Progetto ESECUTIVO	E. Gemari	F. Frappi
B	APR2022	Agg. Progetto ESECUTIVO	E. Gemari	F. Frappi