


**LEGENDA**

FINITO ARCHITETTONICO

ESISTENTE

+0.00

Lo 0.00 di progetto è posto al centro della strada, in via Saccagnana

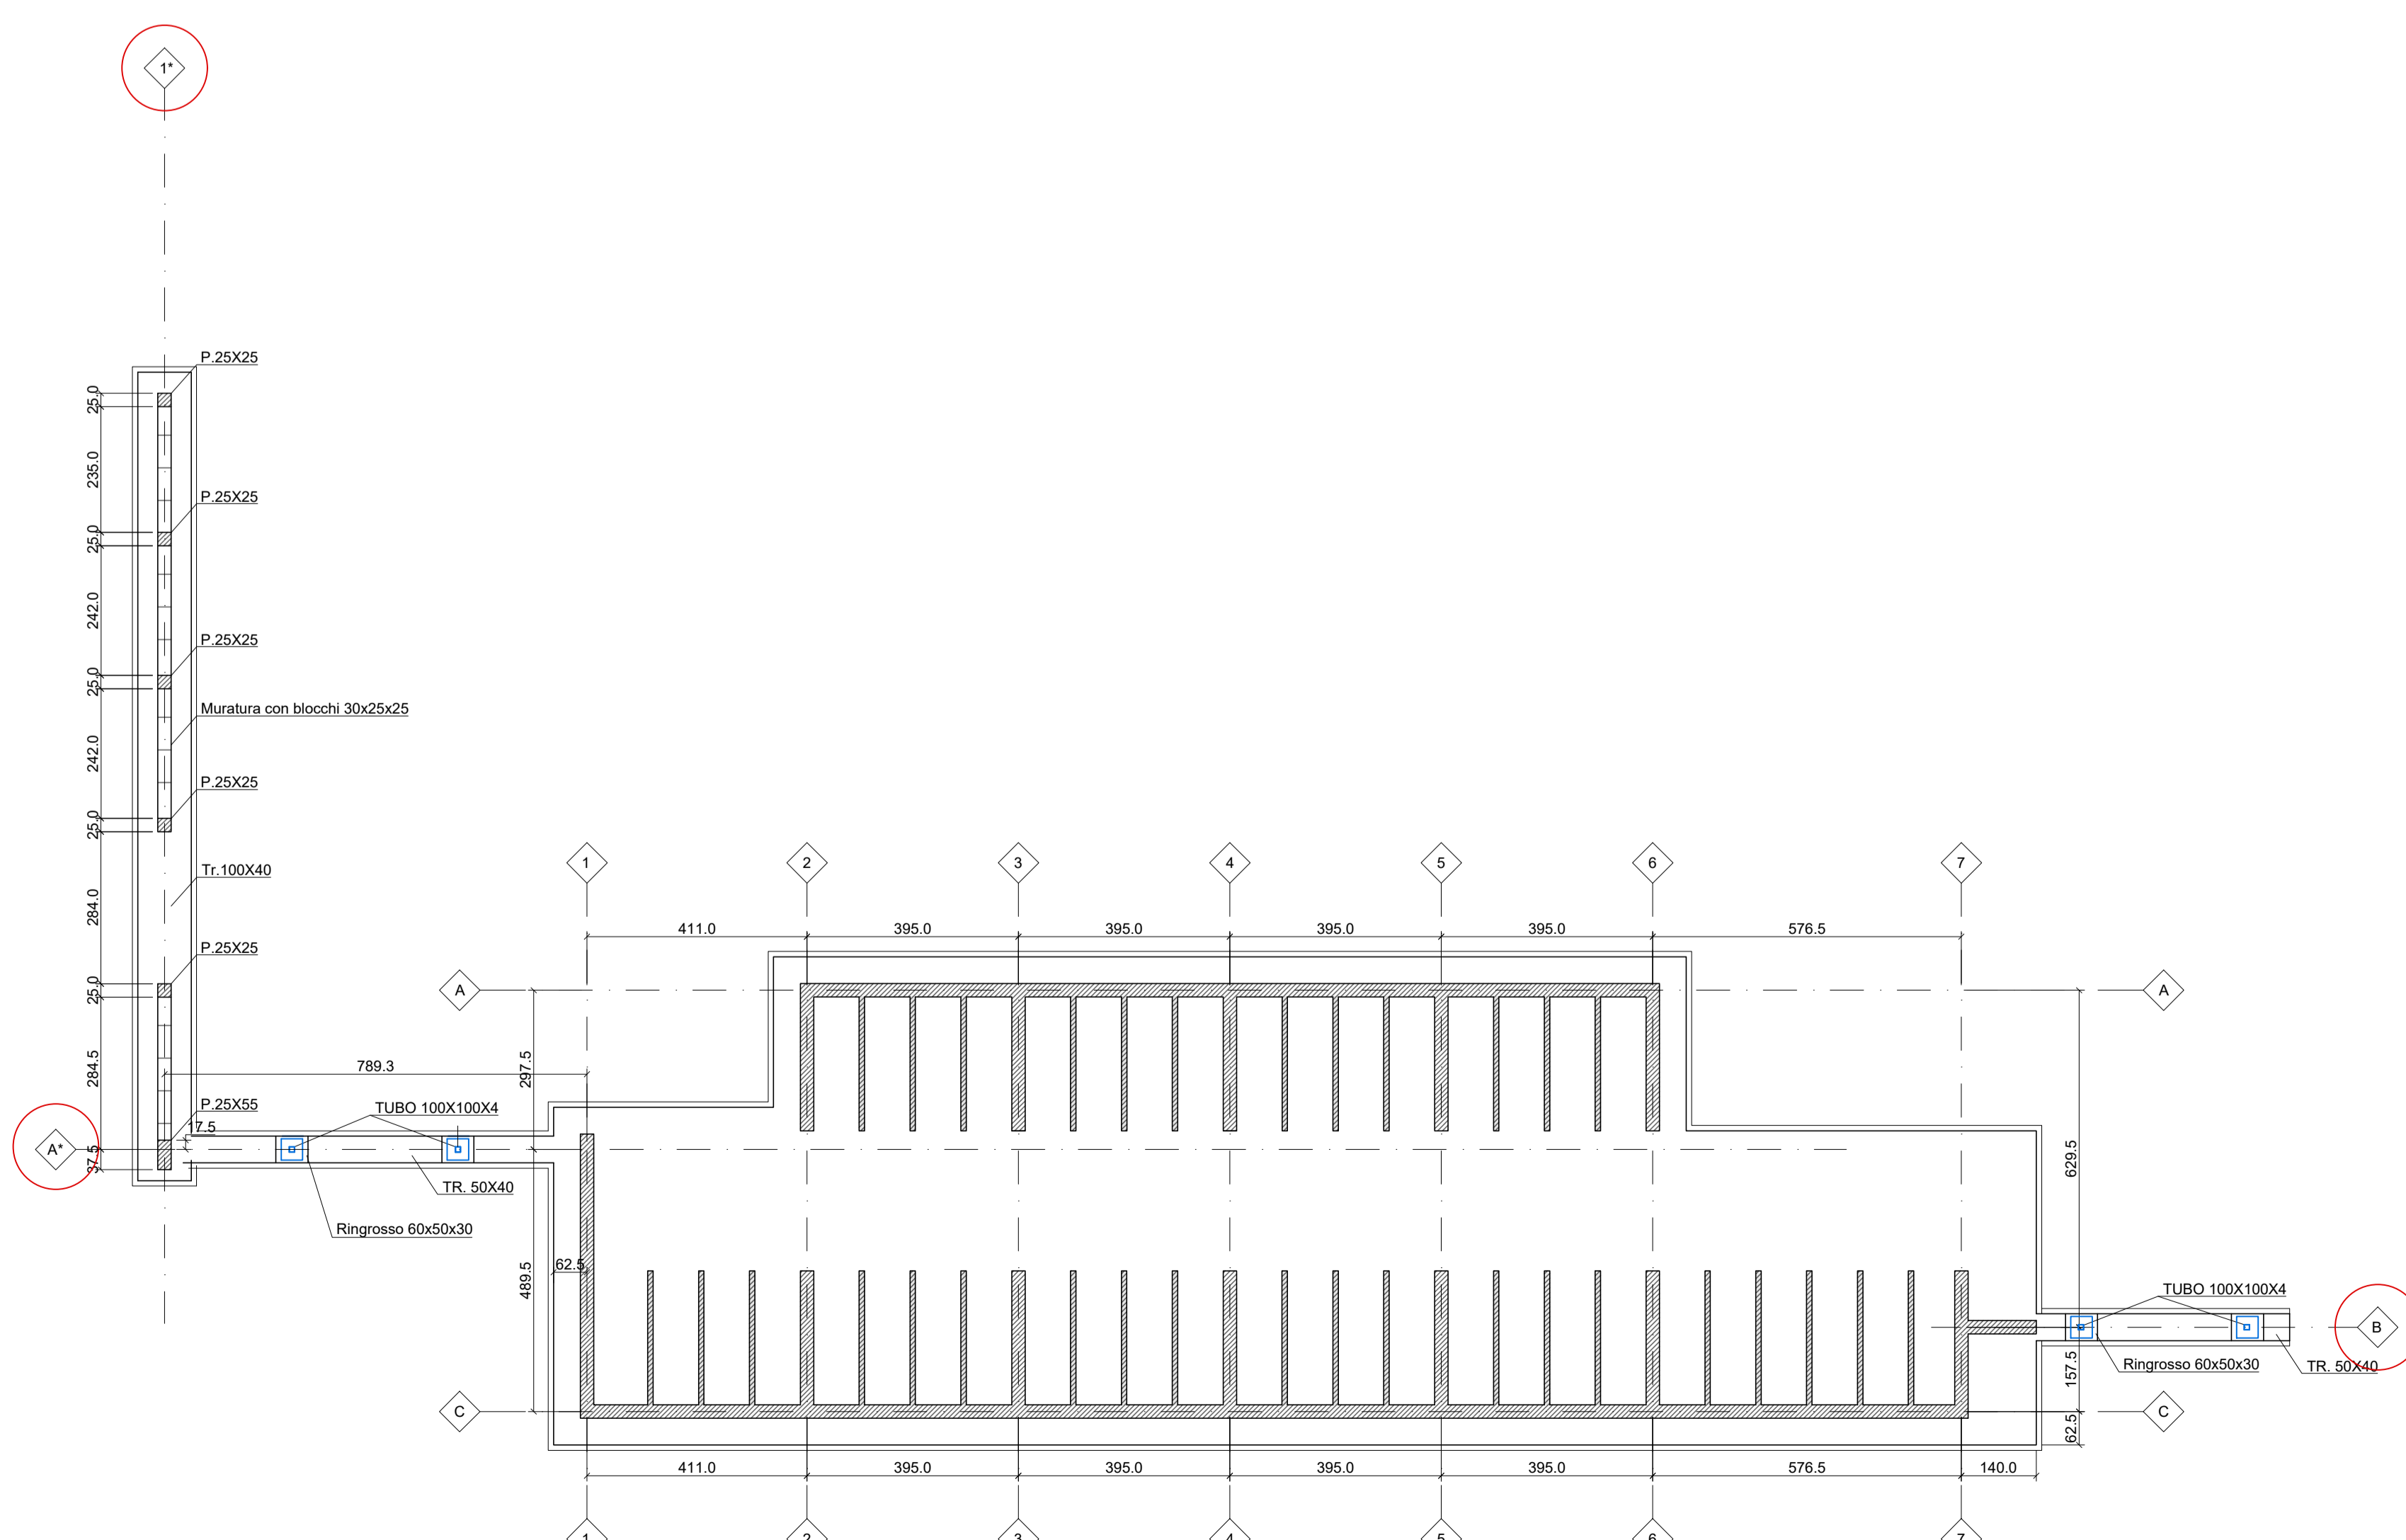

**EUTECNE**  
Architettura | Ingegneria

Via V. Vares 18  
01100 Poggia  
T. 0761 51511

Ing. Marco C. Cappelletti  
01100 Poggia  
T. 0761 51511

Via Roma 25a  
01100 Poggia  
T. 0761 51511

www.eutecne.it

**COMUNE DI CAVALLINO - TREPORTI**  
Ampliamento area sud del Cimitero comunale di Treporti  
CUP: P37F8000010004

**PROGETTO ESECUTIVO**

COMITENTE: Comune di Cavallino - Treporti  
Piazza Papa Giovanni Paolo II, n.1 - 30113 Cavallino - Treporti

RESPONSABILE UNICO DEL PROCEDIMENTO: Dirigente Area Tecnica Arch. ELVIO TUGI

RESPONSABILE INTEGRAZIONE PRESTAZIONI SPECIALISTICHE: Ing. Federico FRAPPI

**GRUPPO DI PROGETTAZIONE:**  
Arch. Chiara CROCCINI  
Arch. Luca FRAPPI  
Arch. Pasquale NAPPI  
Arch. Daniela PALMIANO  
Arch. Valeria MARCOTTELLI  
Arch. Luca BERTUZZI  
Arch. Chiara CAROLI  
Ing. Luca DELLA VEREDUSA  
Ing. Massimo FACCHINI  
Ing. Andrea FANCELLI  
Ing. Silvia ANTONELLI  
Ing. Marina RICCÌ

Ing. Assessorio TOCCACCI  
Ing. Edoardo GONNARI  
Ing. Maria MENCARONI  
Ing. Maria MONTARELLI  
Geom. Armando GRAD  
Geom. Massimiliano TROZZANI  
Dott.ssa Paola SFAMENI  
Dott.ssa Chiara BROZZETTI  
Dott. Francesco PORTIGIANI  
Dott. Enrico SOTTILELLA  
Dott. Cecilia REDICONE

**TITOLO**  
DETTAGLIO MURI E ZONE DI INGRESSO

SCALA: C28E SE6 B  
compresso elaborato revisione

REV.	DATA	MOTIVO DELLA EMISSIONE	REDATTO	VERIFICATO	APPROVATO
A	APR2022	Progetto ESECUTIVO	E. Cervini	F. Frappi	F. Frappi
B	APR2023	Agg. Progetto ESECUTIVO	E. Cervini	F. Frappi	F. Frappi