


POSIZIONAMENTO ESISTENTE E CON VOLO DURNO

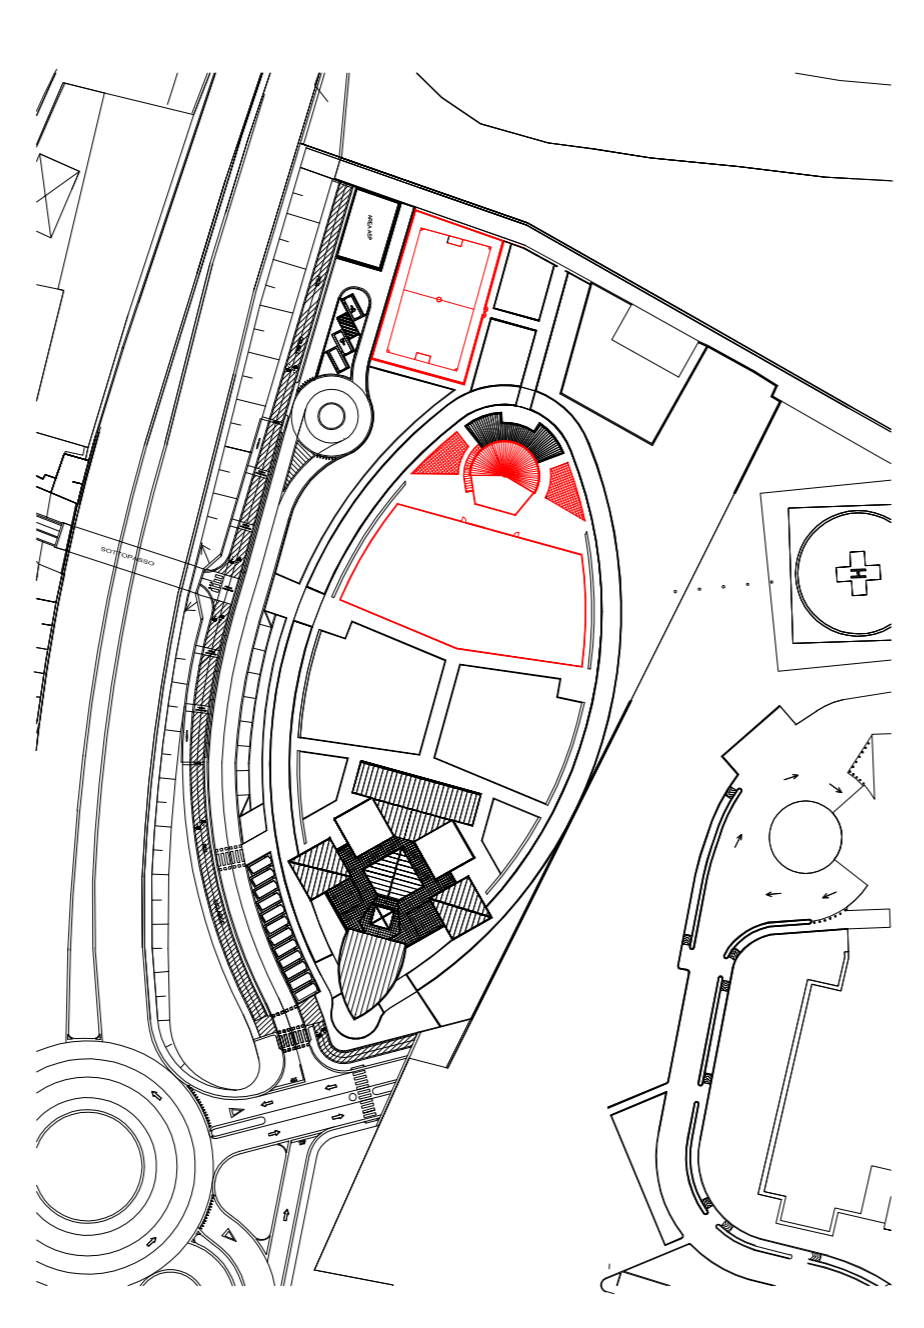

PROVINCIA DI VENEZIA CITTÀ DI CHIOGGIA


SETTORE LAVORI PUBBLICI  
E RESPONSABILITÀ DEL PROGETTANTE  
Ing. STEFANO FENZI  
E COLLABORATORI ASSOCIATI  
CON. DANIELE BRUNO

PROGETTO  
VERIFICA COMPATIBILITÀ ELISOCORSO ESISTENTE  
CON IL CENTRO SCODD EDUCATIVO PER MINORI

01

VERIFICA COMPATIBILITÀ  
CON ELISURFICIE ESISTENTE  
E CON UTILIZZO DURNO

FASE PROGETTAZIONE  
SCALA  
1:500  
DATA  
20.07.2012

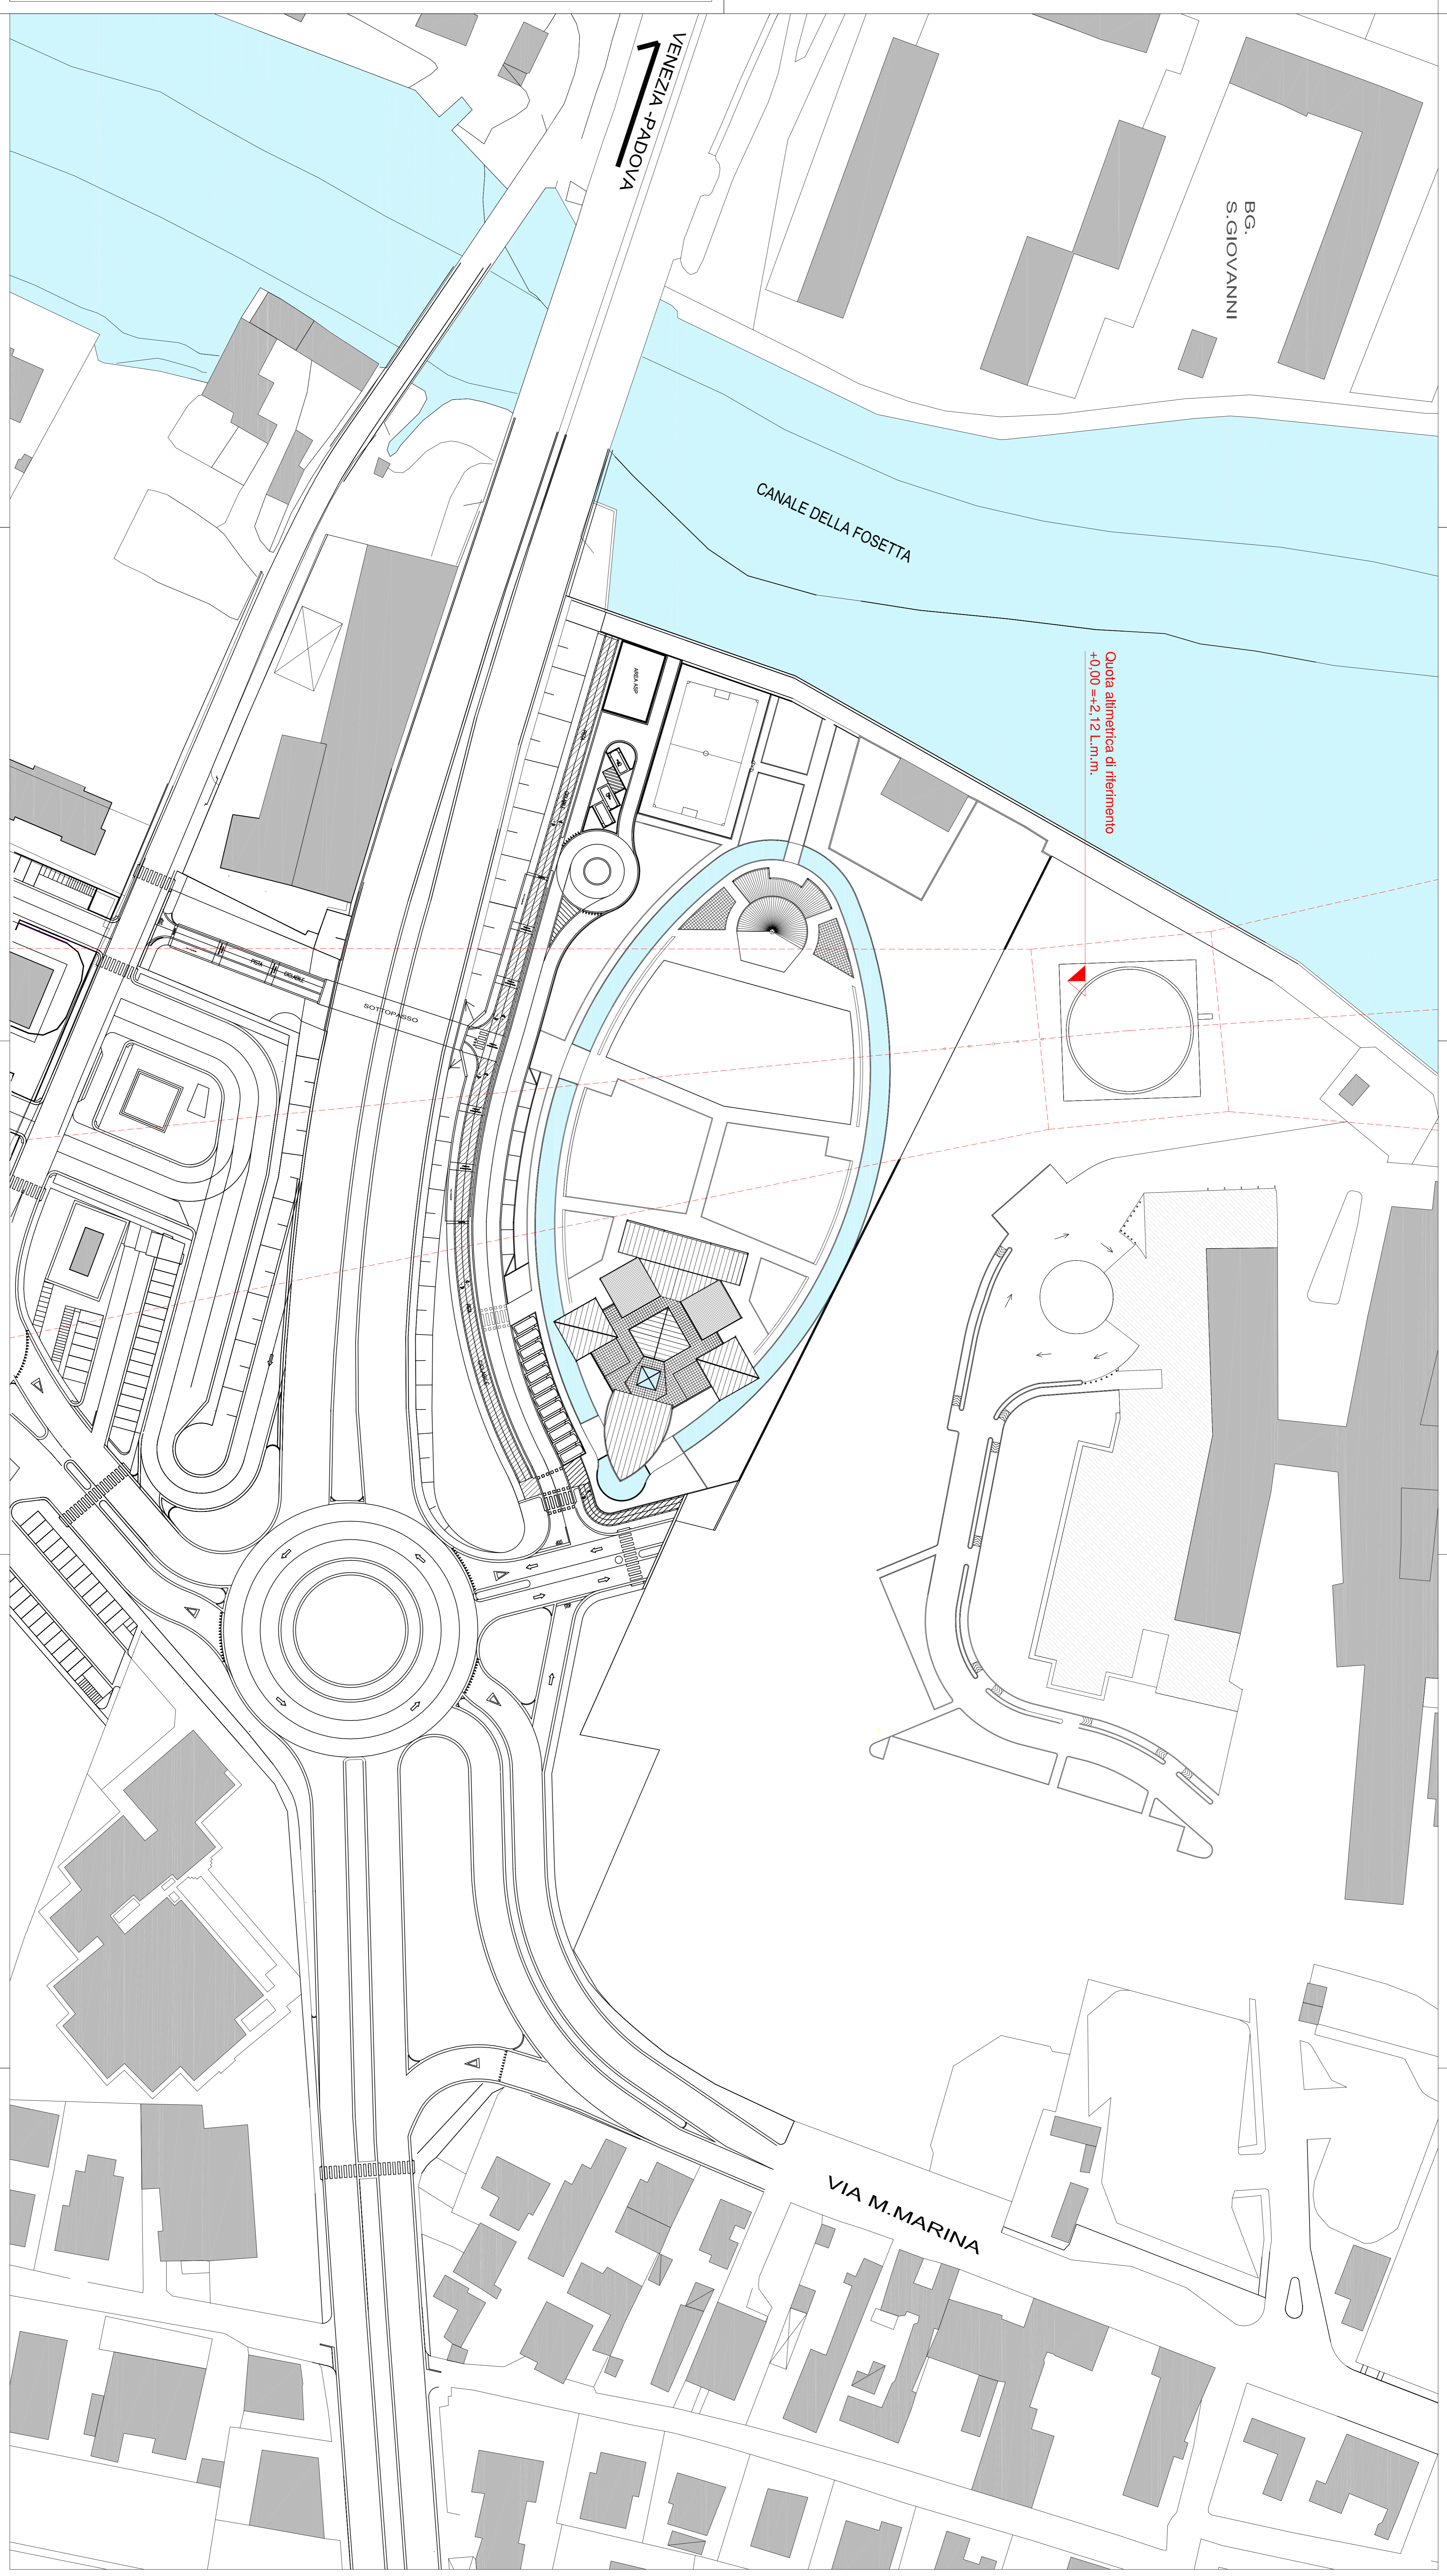

Quota altimetrica di riferimento  
+0.00 = +2.12 L.m.m.

VENEZIA - PADOVA

BG.  
S. GIOVANNI

CANALE DELLA FOSETTA

VIA M. MARINA