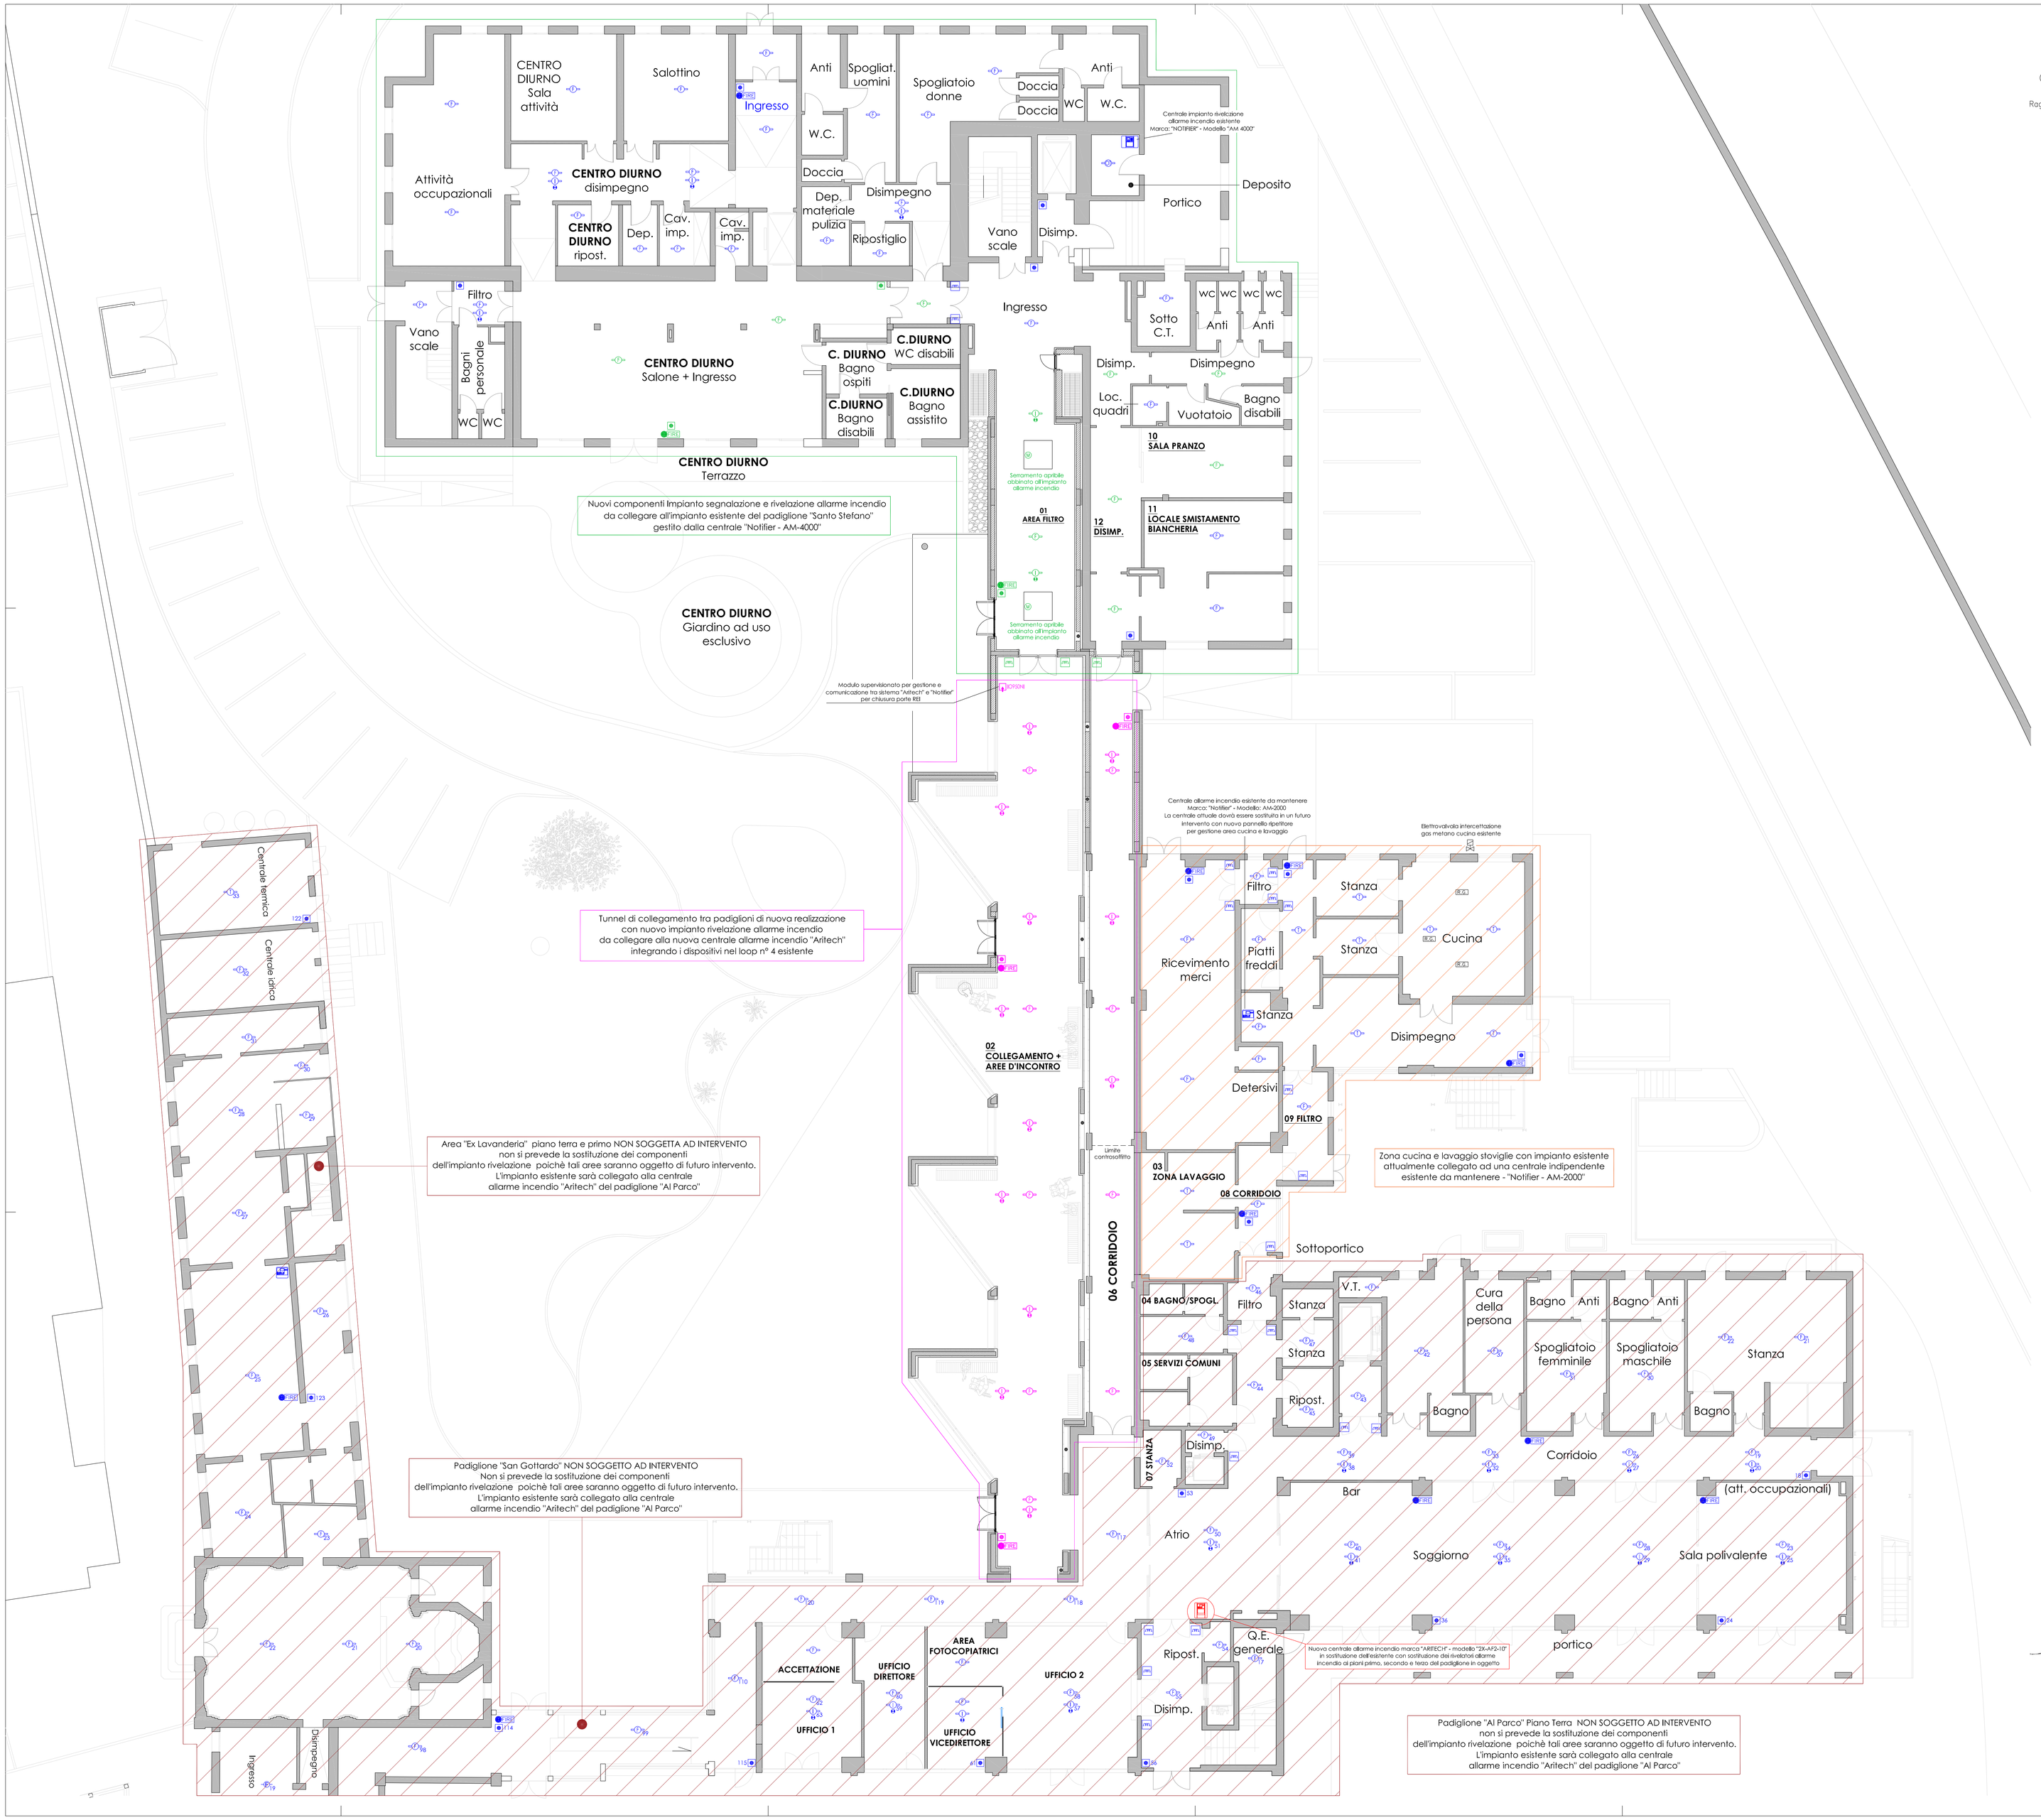

IMPIANTO RIVELAZIONE INCENDIO
Da realizzare secondo norma UNI 9795-2021

Componenti impianto rivelazione allarme incendio da collegare alla centrale di zona

Raggio di copertura massimo di ogni rivelatore puntiforme ottico di fumo 6,5mt
Raggio di copertura massimo di ogni rivelatore puntiforme ottico di fumo posto all'interno del controsoffitto 4,5mt
Raggio di copertura massimo di ogni rivelatore puntiforme termovelocimetrico 4,5mt

I punti di segnalazione manuale devono essere conformi alla norma UNI EN 54–11 e devono essere installati in posizione chiaramente visibile e facilmente accessibile, a una altezza compresa fra 1m e 1,6m.

In ciascuna zona deve essere installato un numero di pulsanti di segnalazione manuale tale che almeno uno di essi possa essere raggiunto da ogni parte della zona stessa con un percorso non maggiore di 30m per attività con rischio basso e medio.

ALLA PRESENTE PROGETTAZIONE L'INSTALLATORE DOVRA' ALLEGARE LA SEGUENTE DOCUMENTAZIONE:

- SCHEDE TECNICHE DEL MATERIALE INSTALLATO
- DICHIARAZIONE DI CONFORMITA' DELL'IMPIANTO REALIZZATO

Cavo Rilevatori–Pulsanti	2x1,5mmq	Resistente incendio almeno 30min EN50200–PH30
Cavo Avvisatori Incendio	2x1,5..2,5mmq	FTG18(O)M16 Resistente incendio almeno 30 minuti

Cavo FTG180M16 per alimentazione avvisatori incendio di diverse sezioni:
- sez. 2x2,5mmq per linee dorsali principali;
- sez. 2x1,5mmq per linee di collegamento alle apparecchiature finali.

LINEE RIVELAZIONE POSATE ENTRO CANALI O TUBAZIONI INDIPENDENTI DAI CIRCUITI ELETTRICI

N.B.: I CAVI DI ANDATA E RITORNO DEI "LOOP" DEVONO ESSERE POSATI SU PERCORSI SEPARATI AL FINE DI EVITARNE IL DANNEGGIAMENTO O TAGLIO ACCIDENTALE CON UNA DISTANZA MINIMA DI 30 CM, OPPURE ENTRO CANALINA CON SETTO SEPARATORE O DUE TUBAZIONI DISTINTE

- NUOVI COMPONENTI IMPIANTO ALLARME INCENDIO DA INSTALLARE AREA CENTRO DIURNO
- NUOVI COMPONENTI IMPIANTO ALLARME INCENDIO DA INSTALLARE AREA NUOVO COLLEGAMENTO TRA PADIGLIONI
- NUOVI COMPONENTI IMPIANTO ALLARME INCENDIO DA SOSTITUIRE ALL'IMPIANTO ESISTENTE
- COMPONENTI IMPIANTO ALLARME INCENDIO ESISTENTI DA MANTENERE

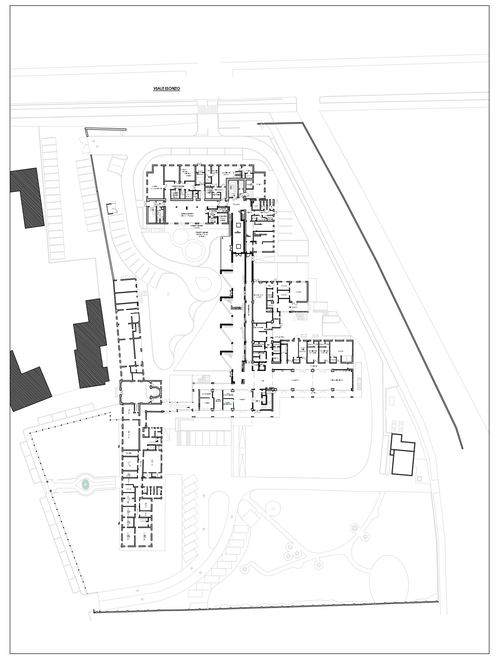

Planimetria generale dell'attività
Scala 1:1000

REGIONE VENETO
CITTA' METROPOLITANA DI VENEZIA
COMUNE DI PORTOGRUARO

PROGETTO ESECUTIVO

INTERVENTI DI RISTRUTTURAZIONE PER LA REALIZZAZIONE DI UN CENTRO DIURNO INDIPENDENTE E DI UN COLLEGAMENTO FUNZIONALE TRA I PADIGLIONI "AL PARCO" E "SANTO STEFANO";
INTERVENTI DI ADEGUAMENTO ALLE NORME IN MATERIA DI ANTINCENDIO
CUP D38C21000140002

IMPIANTI ELETTRICI

ELABORATO GRAFICO
DISPOSIZIONE COMPONENTI IMPIANTO SEGNALAZIONE E RIVELAZIONE ALLARME INCENDIO
PLANIMETRIA GENERALE PIANO TERRA DELLA RESIDENZA SANITARIA

Elaborato: **E.04**

Scala: **1:100**

ORDINE DEGLI ARCHITETTI PIANIFICATORI PAESAGGISTI E CONSERVATORI DELLA PROVINCIA DI VENEZIA
DOTTORE ARCHITETTO FEDERICA CUSIN N° 3584

I.P.A,B. Residenza per anziani G. Francescon
Borgo San Gottardo n°44, Portogruaro - 30026
C.F. 83000250270

Dott. Daniele Dal Ben
Segretario Direttore dell'IPAB
Residenza per anziani Giuseppe Francescon

Aprile 2023
REV 01
a seguito del primo rapporto di verifica preventiva del progetto esecutivo

PER. INDUSTRIALE STEFANO BENVENUTO
30025, Fossalta di Portogruaro
via G. Repele, 40
Cell.+39 349 3119581
e.mail e Pec:
stefano.benvenuto01@pec.perind.it

STUDIO CUSIN ARCH. FEDERICA
30026, Portogruaro (Venezia),Via Giuseppe Giacosa n°6
Tel. +39 0421 760077 Cel. +39 347 917 8079
e.mail: info@architettocusin.it
Pec: federica.cusin@archiworldpec.it
P.I.: 03623440272 C.F.:CSNFRC75A69E473F