



TUBAZIONI
 IMPIANTO IDRICO SANITARIO
 TUBAZIONI INTERRATE IN PEAD SIGMA 80 PE100, PN16 CONFORMI ALLA NORMA EN 12201-2.

LEGENDA
 TUBAZIONE ACQUA FREDDA IMPIANTO IDRICO SANITARIO INTERRATA IN PEAD PE100 PN16

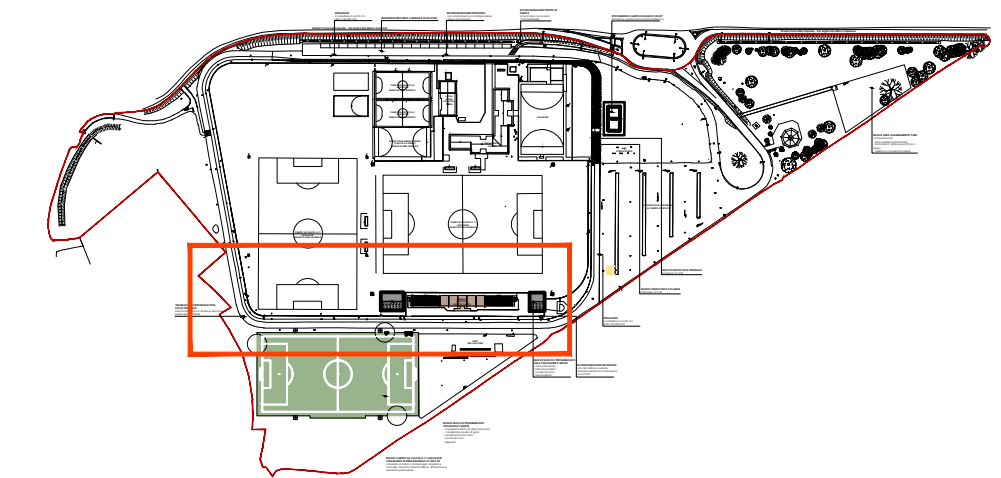

KEY PLAN
 SCALA 1:5.000

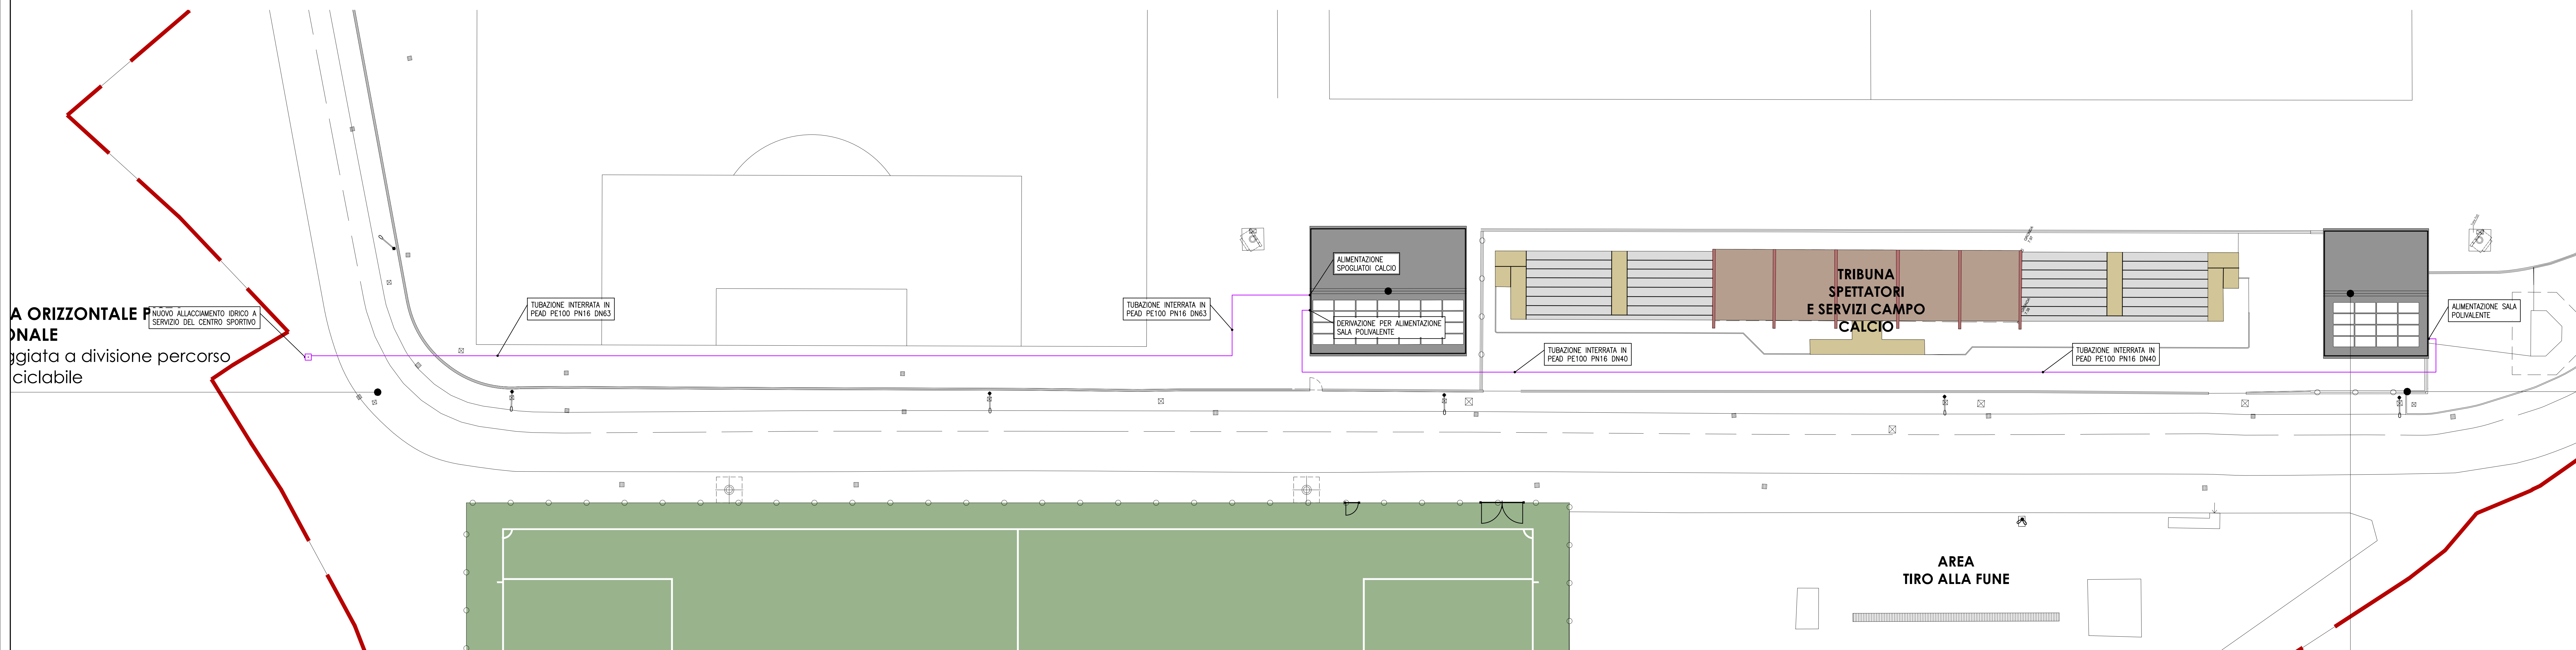

LA ORIZZONTALE PRINCIPALE
 progettata a divisione percorso ciclabile

PLANIMETRIA GENERALE – IMPIANTO IDRICO SANITARIO
 SCALA 1:200

REGIONE DEL VENETO
 ACCORDO QUADRO PER L'AFFIDAMENTO DI LAVORI (OG1-OG11) E SERVIZI DI INGEGNERIA E ARCHITETTURA (E 20 - E 13 - IA.02 - IA.04) PER LA RISTRUTTURAZIONE, LA MANUTENZIONE E LA RIQUALIFICAZIONE ECOSOSTENIBILE DI STRUTTURE EDILIZIE PUBBLICHE ESISTENTI
 SUB-LOTTO PRESTAZIONALE 1 - SERVIZI TECNICI - LOTTO GEOGRAFICO 2 (VE-80-FI)
 CIG DELL'ACCORDO QUADRO: 9424614D7F

REGIONE VENETO
 CUP DELL'INTERVENTO: F85B2200010003 CIG DEL CONTRATTO SPECIFICO: 9424614D7F

PROGETTO DEFINITIVO-ESECUTIVO

GRUPPO DI PROGETTAZIONE:
 mandataria: RPA S.r.l.
 Ing. V. Valentini
 Geol. S. Piazzoli
 Ing. M. Pricocchi
 Ing. M. G. Spizzi
 Ing. M. Vescarelli

mandante: ETS S.p.A.
 Ing. G. Parietti
 Ing. D. Romano
 Ing. V. Guerini
 Arch. N. Romano
 Ing. E. Facchinetti

mandante: SM&A
 STUDIO M&S & ASSOCIATI
 società di ingegneria
 Ing. M. Muzi
 Ing. L. Muzi

COMMITTENZA: COMUNE DI MUSILE DI PIAVE
 Città Metropolitan di Venezia
 AREA TECNICA - Unità Operativa Lavori Pubblici e Manutenzioni
 Piazza XXIV Giugno, 1 - 30024 - Musile di Piave (VE)
 Responsabile Unico del Procedimento: Arch. Massimo Paschetto

ELABORATO: **Impianti meccanici**
 Planimetria generale - Impianto idrico sanitario

REV	DATA	DESCRIZIONE	REDATTO	VERIFICATO	APPROVATO
00	16/05/2023	EMISSIONE	S. Fustinoni	Ing. G. Parietti	Ing. V. Valentini

IDENTIFICATIVO ELABORATO: 001M-0073-23-PE-00
 IDENTIFICATIVO INTERVENTO: Ampliamento degli impianti sportivi di via Argine San Marco Finalizzato al miglioramento dell'aggregazione e offerta formativa
 SCALA: 1:200