


CONTINUAZIONE PIANO NUOVO ALLACCIAMENTO IDRICO A SERVIZIO DEL CENTRO SPORTIVO


divisione percorso

TUBAZIONE INTERRATA IN PEAD PE100 PN16 DN63

PREDISPOSIZIONE IMPIANTO DI IRRIGAZIONE NUOVO CAMPO DA CALCIO

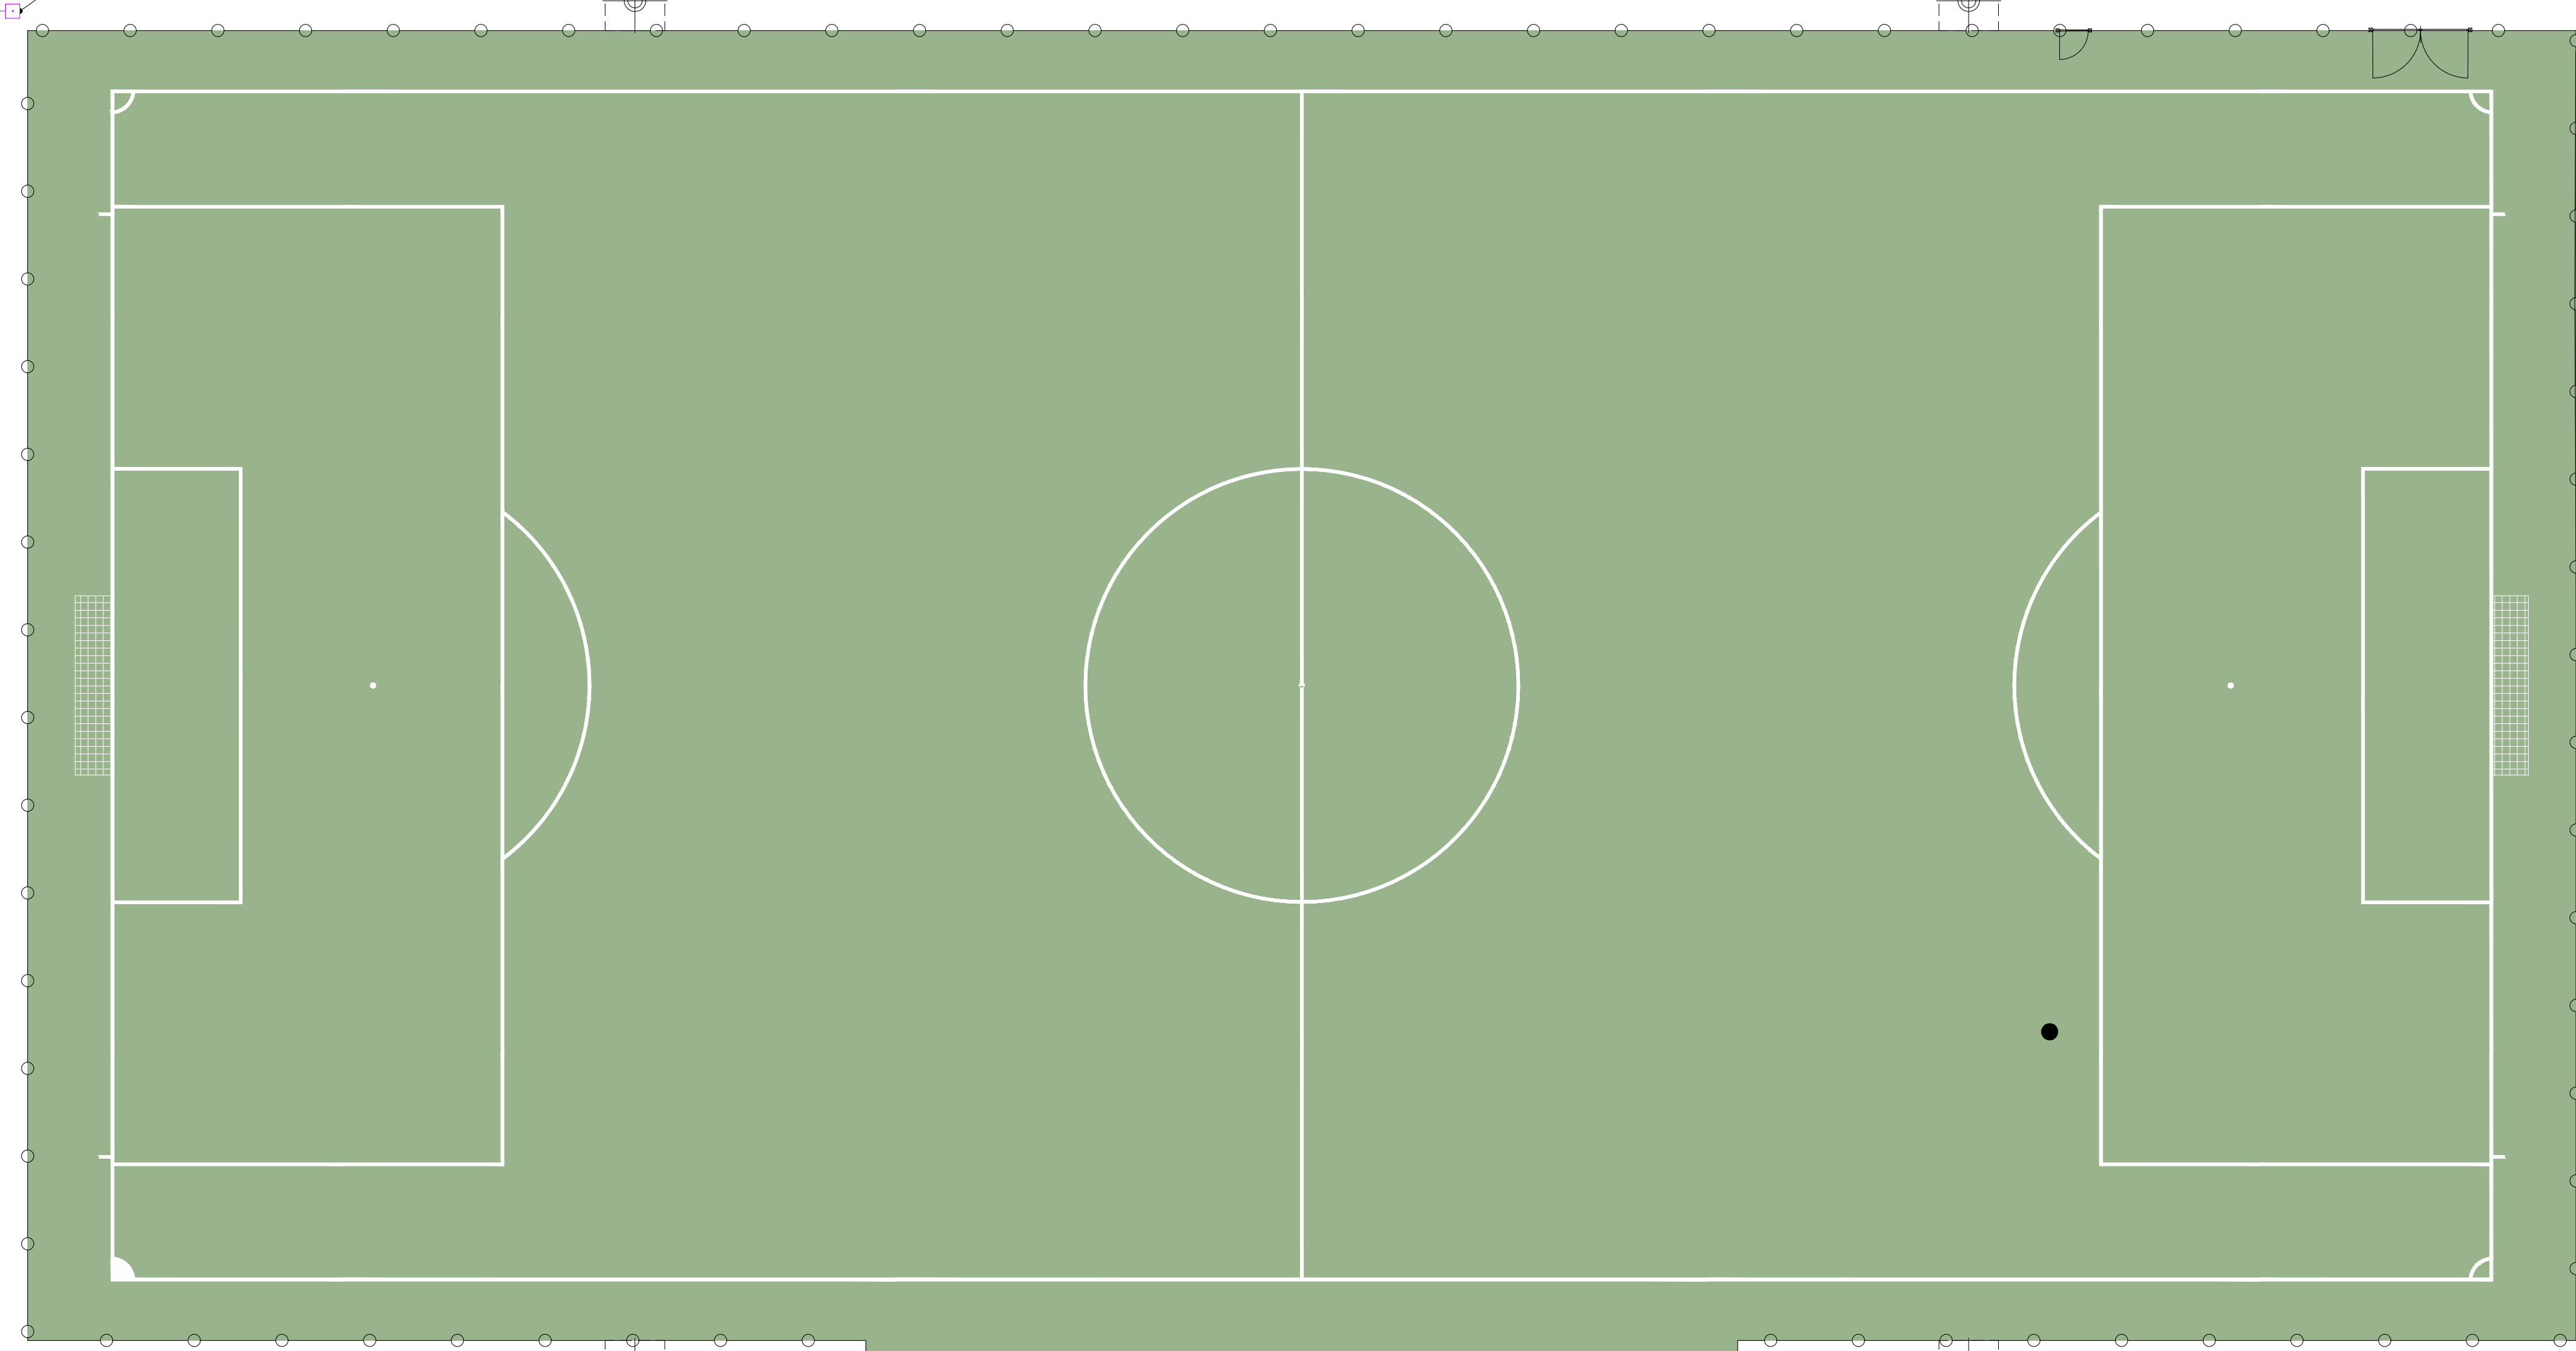

CAMPO DA CALCIO – IMPIANTO DI IRRIGAZIONE
SCALA 1:200

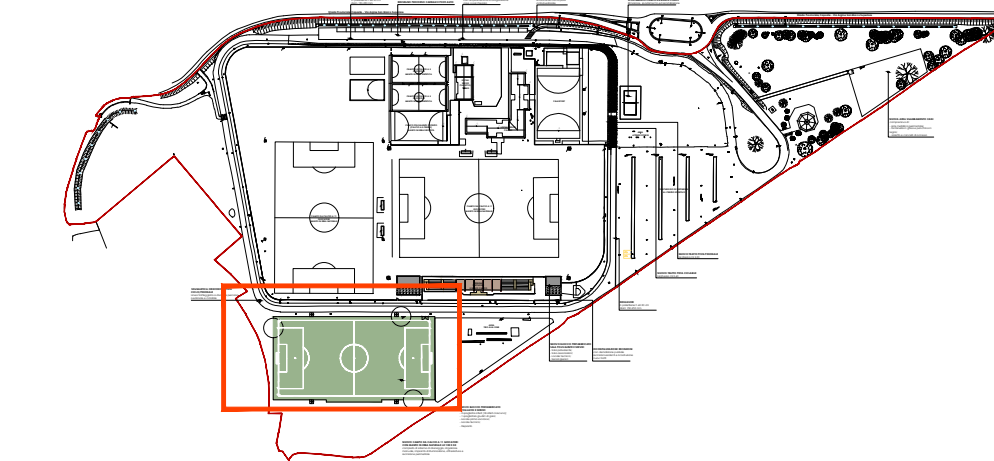

KEY PLAN
SCALA 1:5.000



REGIONE DEL VENETO



PROGETTO FINANZIATO DALL'UNIONE EUROPEA

ACCORDO QUADRO PER L'AFFIDAMENTO DI LAVORI (OG1-OG11) E SERVIZI DI INGEGNERIA E ARCHITETTURA (E.20 - E.13 - IA.02 - IA.04) PER LA RISTRUTTURAZIONE, LA MANUTENZIONE E LA RIQUALIFICAZIONE ECOSOSTENIBILE DI STRUTTURE EDILIZIE PUBBLICHE ESISTENTI
SUB-LOTTO PRESTAZIONALE 1 - SERVIZI TECNICI - LOTTO GEOGRAFICO 2 (VE-BO-FI)
CIG DELL'ACCORDO QUADRO: 9424614D7F

REGIONE VENETO

CUP DELL'INTERVENTO: F85B22000010003 CIG DEL CONTRATTO SPECIFICO: 9424614D7F

PROGETTO DEFINITIVO-ESECUTIVO



GRUPPO DI PROGETTAZIONE:

mandataria: RPA S.r.l.




Ing. V. Valentini
Geol. S. Piazzoli
Ing. M. Procacci
Ing. M.G. Sorci
Ing. M. Vescarelli

mandante: ETS S.p.A.



Ing. G. Parietti
Ing. D. Romano
Ing. V. Guerini
Arch. N. Romano
Ing. E. Facchinetti

mandante: SM&A

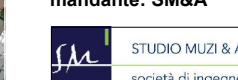

Ing. M. Muzi
Ing. L. Muzi

COMMITENZA: COMUNE DI MUSILE DI PIAVE
Città Metropolitana di Venezia
AREA TECNICA - Unità Operativa Lavori Pubblici e Manutenzioni
Piazza XIII Giugno, 1 - 30024 - Musile di Piave (VE)
Responsabile Unico del Procedimento: Arch. Massimo Paschetto

ELABORATO: Impianti meccanici
Campo da calcio - Impianto di irrigazione

REV	DATA	DESCRIZIONE	REDATTO	VERIFICATO	APPROVATO
00	16/05/2023	EMISSIONE	S. Fustinoni	Ing. G. Parietti	Ing. V. Valentini

IDENTIFICATIVO ELABORATO: 003M-0073-23-PE-00
IDENTIFICATIVO INTERVENTO: Ampliamento degli impianti sportivi di via Argine San Marco Finalizzato al miglioramento dell'aggregazione e offerta formativa
SCALA: 1:200