


TUBAZIONI


IMPIANTO DI SCARICO ACQUE NERE

TUBAZIONI ESTERNE IN PVC-U CONFORMI ALLA NORMA UNI EN 1401-1.


LEGENDA	
	TUBAZIONI SCARICO ACQUE NERE INTERRATE IN PVC
	POZZETTO D'ISPEZIONE CON CHIUSINO
TAN-01	SISTEMA DI TRATTAMENTO ACQUE DI SCARICO COMPOSTO DA VASCA IMHOFF E FILTRO PERCOLATORE AVENTI LE SEGUENTI CARATTERISTICHE: Abitanti equivalenti: 50 VASCA IMHOFF Volume di sedimentazione: 3,8 mc Volume di digestione: 6 mc Volume complessivo: 12,9 mc Connessioni ingresso/uscita: DN200 Dimensioni esterne: 250x320x267(h) cm Peso: 11 t + 5 t (soletta) FILTRO PERCOLATORE ANAEROBICO Volume filtrante: 13 mc Dimensioni esterne: 250x420x230(h) cm Peso: 12,5 t + 6 t (soletta) Costruttore CARRA DEPURAZIONE o equivalente

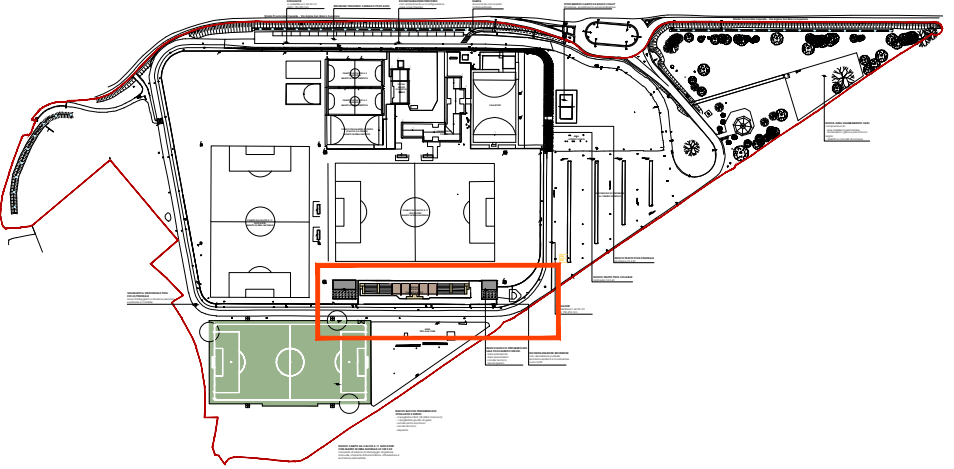

KEY PLAN
SCALA 1:5.000

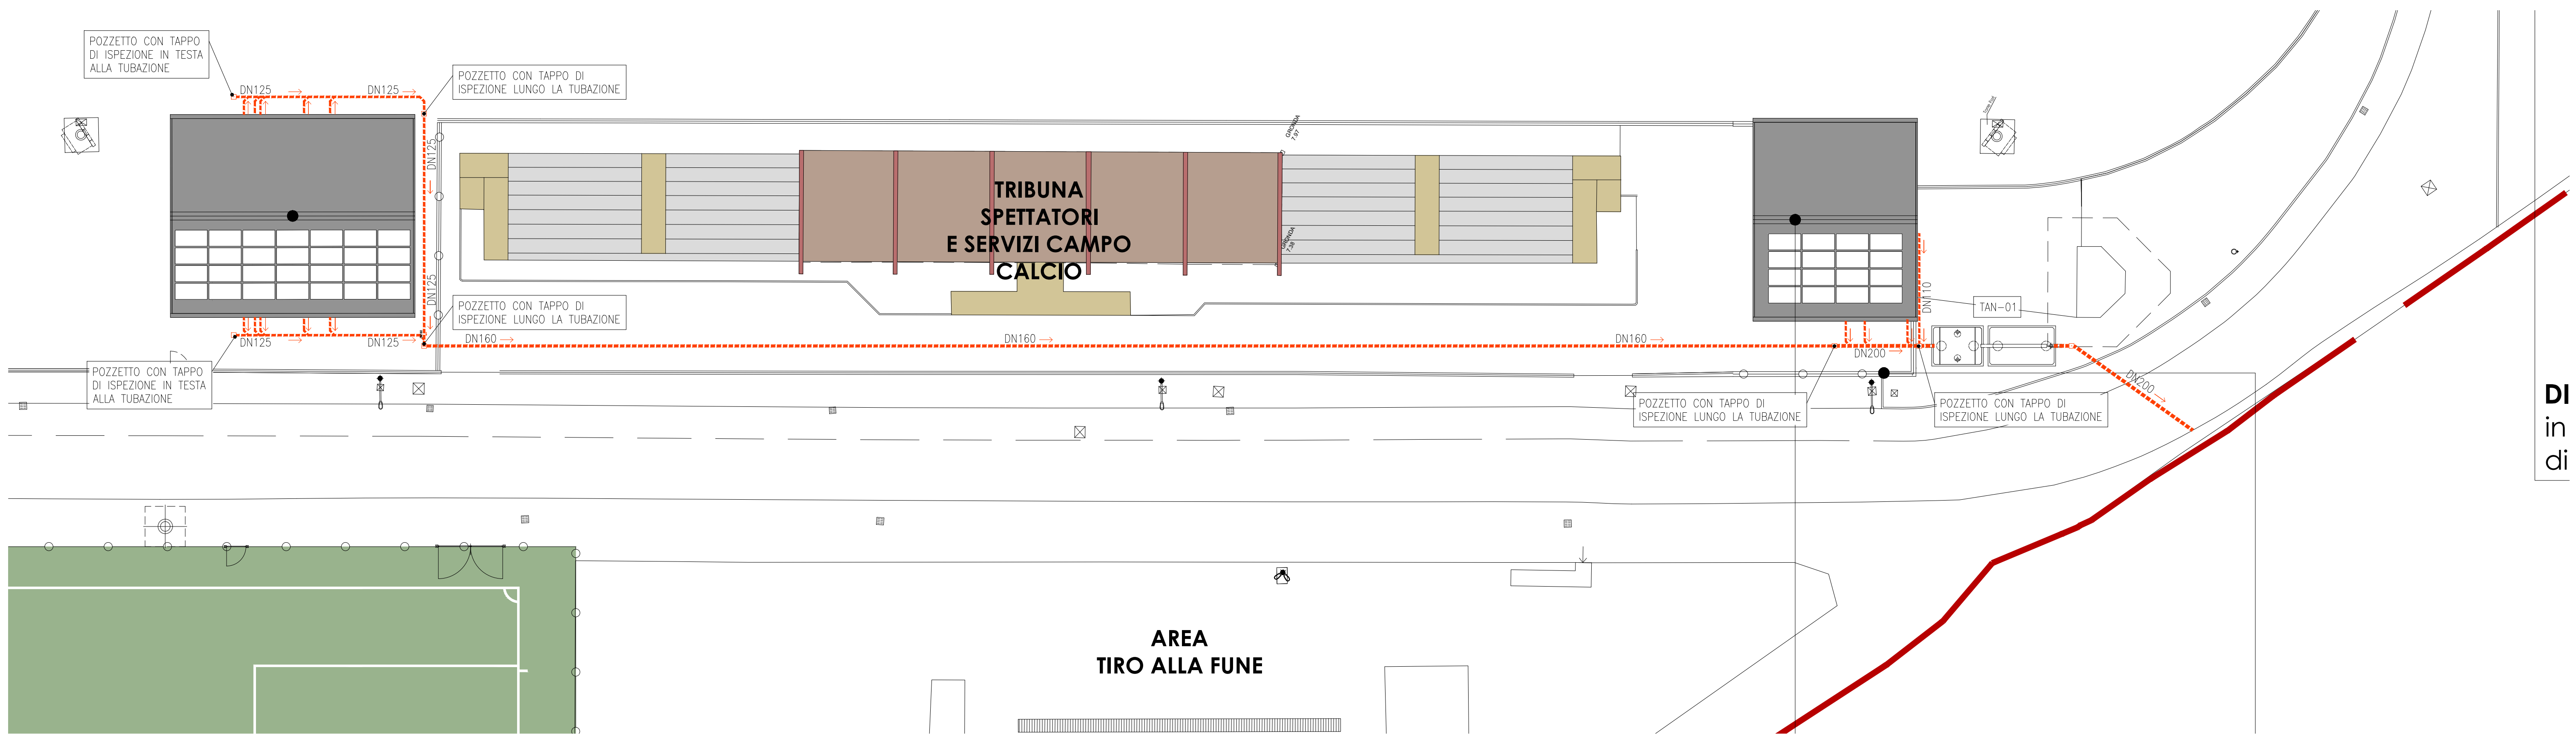

PLANIMETRIA GENERALE – IMPIANTO DI SCARICO ACQUE NERE
SCALA 1:200

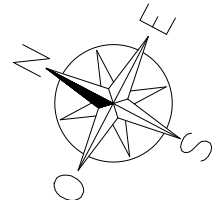

REGIONE DEL VENETO



PROGETTO FINANZIATO DALL'UNIONE EUROPEA



ACCORDO QUADRO PER L'AFFIDAMENTO DI LAVORI (OG1-OG11) E SERVIZI DI INGEGNERIA E ARCHITETTURA (E.20 - E.13 - IA.02 - IA.04) PER LA RISTRUTTURAZIONE, LA MANUTENZIONE E LA RIQUALIFICAZIONE ECOSOSTENIBILE DI STRUTTURE EDILIZIE PUBBLICHE ESISTENTI
 SUB-LOTTO PRESTAZIONALE 1 - SERVIZI TECNICI - LOTTO GEOGRAFICO 2 (VE-BO-FI)
 CIG DELL'ACCORDO QUADRO: 9424614D7F

REGIONE VENETO
 CUP DELL'INTERVENTO: F85B22000010003 CIG DEL CONTRATTO SPECIFICO: 9424614D7F
PROGETTO DEFINITIVO-ESECUTIVO



GRUPPO DI PROGETTAZIONE:

mandataria: RPA S.r.l.



Ing. V. Valentini
 Geol. S. Piazzoli
 Ing. M. Proccacci
 Ing. M.G. Sorci
 Ing. M. Vescarelli

mandante: ETS S.p.A.



Ing. G. Parietti
 Ing. D. Romano
 Ing. V. Guerini
 Arch. N. Romano
 Ing. E. Facchinetti

mandante: SM&A



Ing. M. Muzi
 Ing. L. Muzi

COMMITENZA: COMUNE DI MUSILE DI PIAVE
 Città Metropolitana di Venezia
 AREA TECNICA - Unità Operativa Lavori Pubblici e Manutenzioni
 Piazza XIII Giugno, 1 - 30024 - Musile di Piave (VE)
 Responsabile Unico del Procedimento: Arch. Massimo Paschetto

ELABORATO: **Impianti meccanici**
 Planimetria generale - Impianto di scarico acque nere

REV	DATA	DESCRIZIONE	REDATTO	VERIFICATO	APPROVATO
00	16/05/2023	EMISSIONE	S. Fustinoni	Ing. G. Parietti	Ing. V. Valentini

IDENTIFICATIVO ELABORATO 004M-0073-23-PE-00	IDENTIFICATIVO INTERVENTO Ampliamento degli impianti sportivi di via Argine San Marco Finalizzato al miglioramento dell'aggregazione e offerta formativa	SCALA 1:200
--	--	----------------