


KEY PLAN
SCALA 1:5.000

LEGENDA	
	TUBAZIONI SCARICO ACQUE NERE INTERRATE IN PVC
	POZZETTO D'ISPEZIONE CON CHIUSINO

LEGENDA	
	TUBAZIONE ACQUA FREDDA IMPIANTO IDRICO SANITARIO IN ACCIAIO ZINCATO
	TUBAZIONE ACQUA CALDA IMPIANTO IDRICO SANITARIO IN ACCIAIO ZINCATO
	ESTINTORE PORTATILE A POLVERE 6 kg
	ESTINTORE PORTATILE A CO2 5 kg


TUBAZIONI	
IMPIANTO IDRICO SANITARIO	
TUBAZIONI INTERNE IN ACCIAIO ZINCATO UNI EN 10255 E UNI EN 10241 SERIE MEDIA. TUBAZIONI INTERRATE IN PEAD SIGMA 80 PE100, PN16 CONFORMI ALLA NORMA EN 12201-2.	
IMPIANTO DI SCARICO ACQUE NERE	
TUBAZIONI DI SCARICO INTERNE AI BAGNI IN PEAD UNI EN 12666-1. RETI ORIZZONTALI SOTTOTRACCIA IN PEAD UNI EN 12666-1. TUBAZIONI ESTERNE IN PVC-U CONFORMI ALLA NORMA UNI EN 1401-1.	

CARATTERISTICHE APPARECCHI IDROSANITARI			
DENOMINAZIONE	ACQUA CALDA	ACQUA FREDDA	SCARICO
LAVABO	Ø16/11,5 mm	Ø16/11,5 mm	Ø 50 mm
VASO	-	Ø16/11,5 mm	Ø 110 mm
DOCCIA	Ø16/11,5 mm	Ø16/11,5 mm	Ø 63 mm

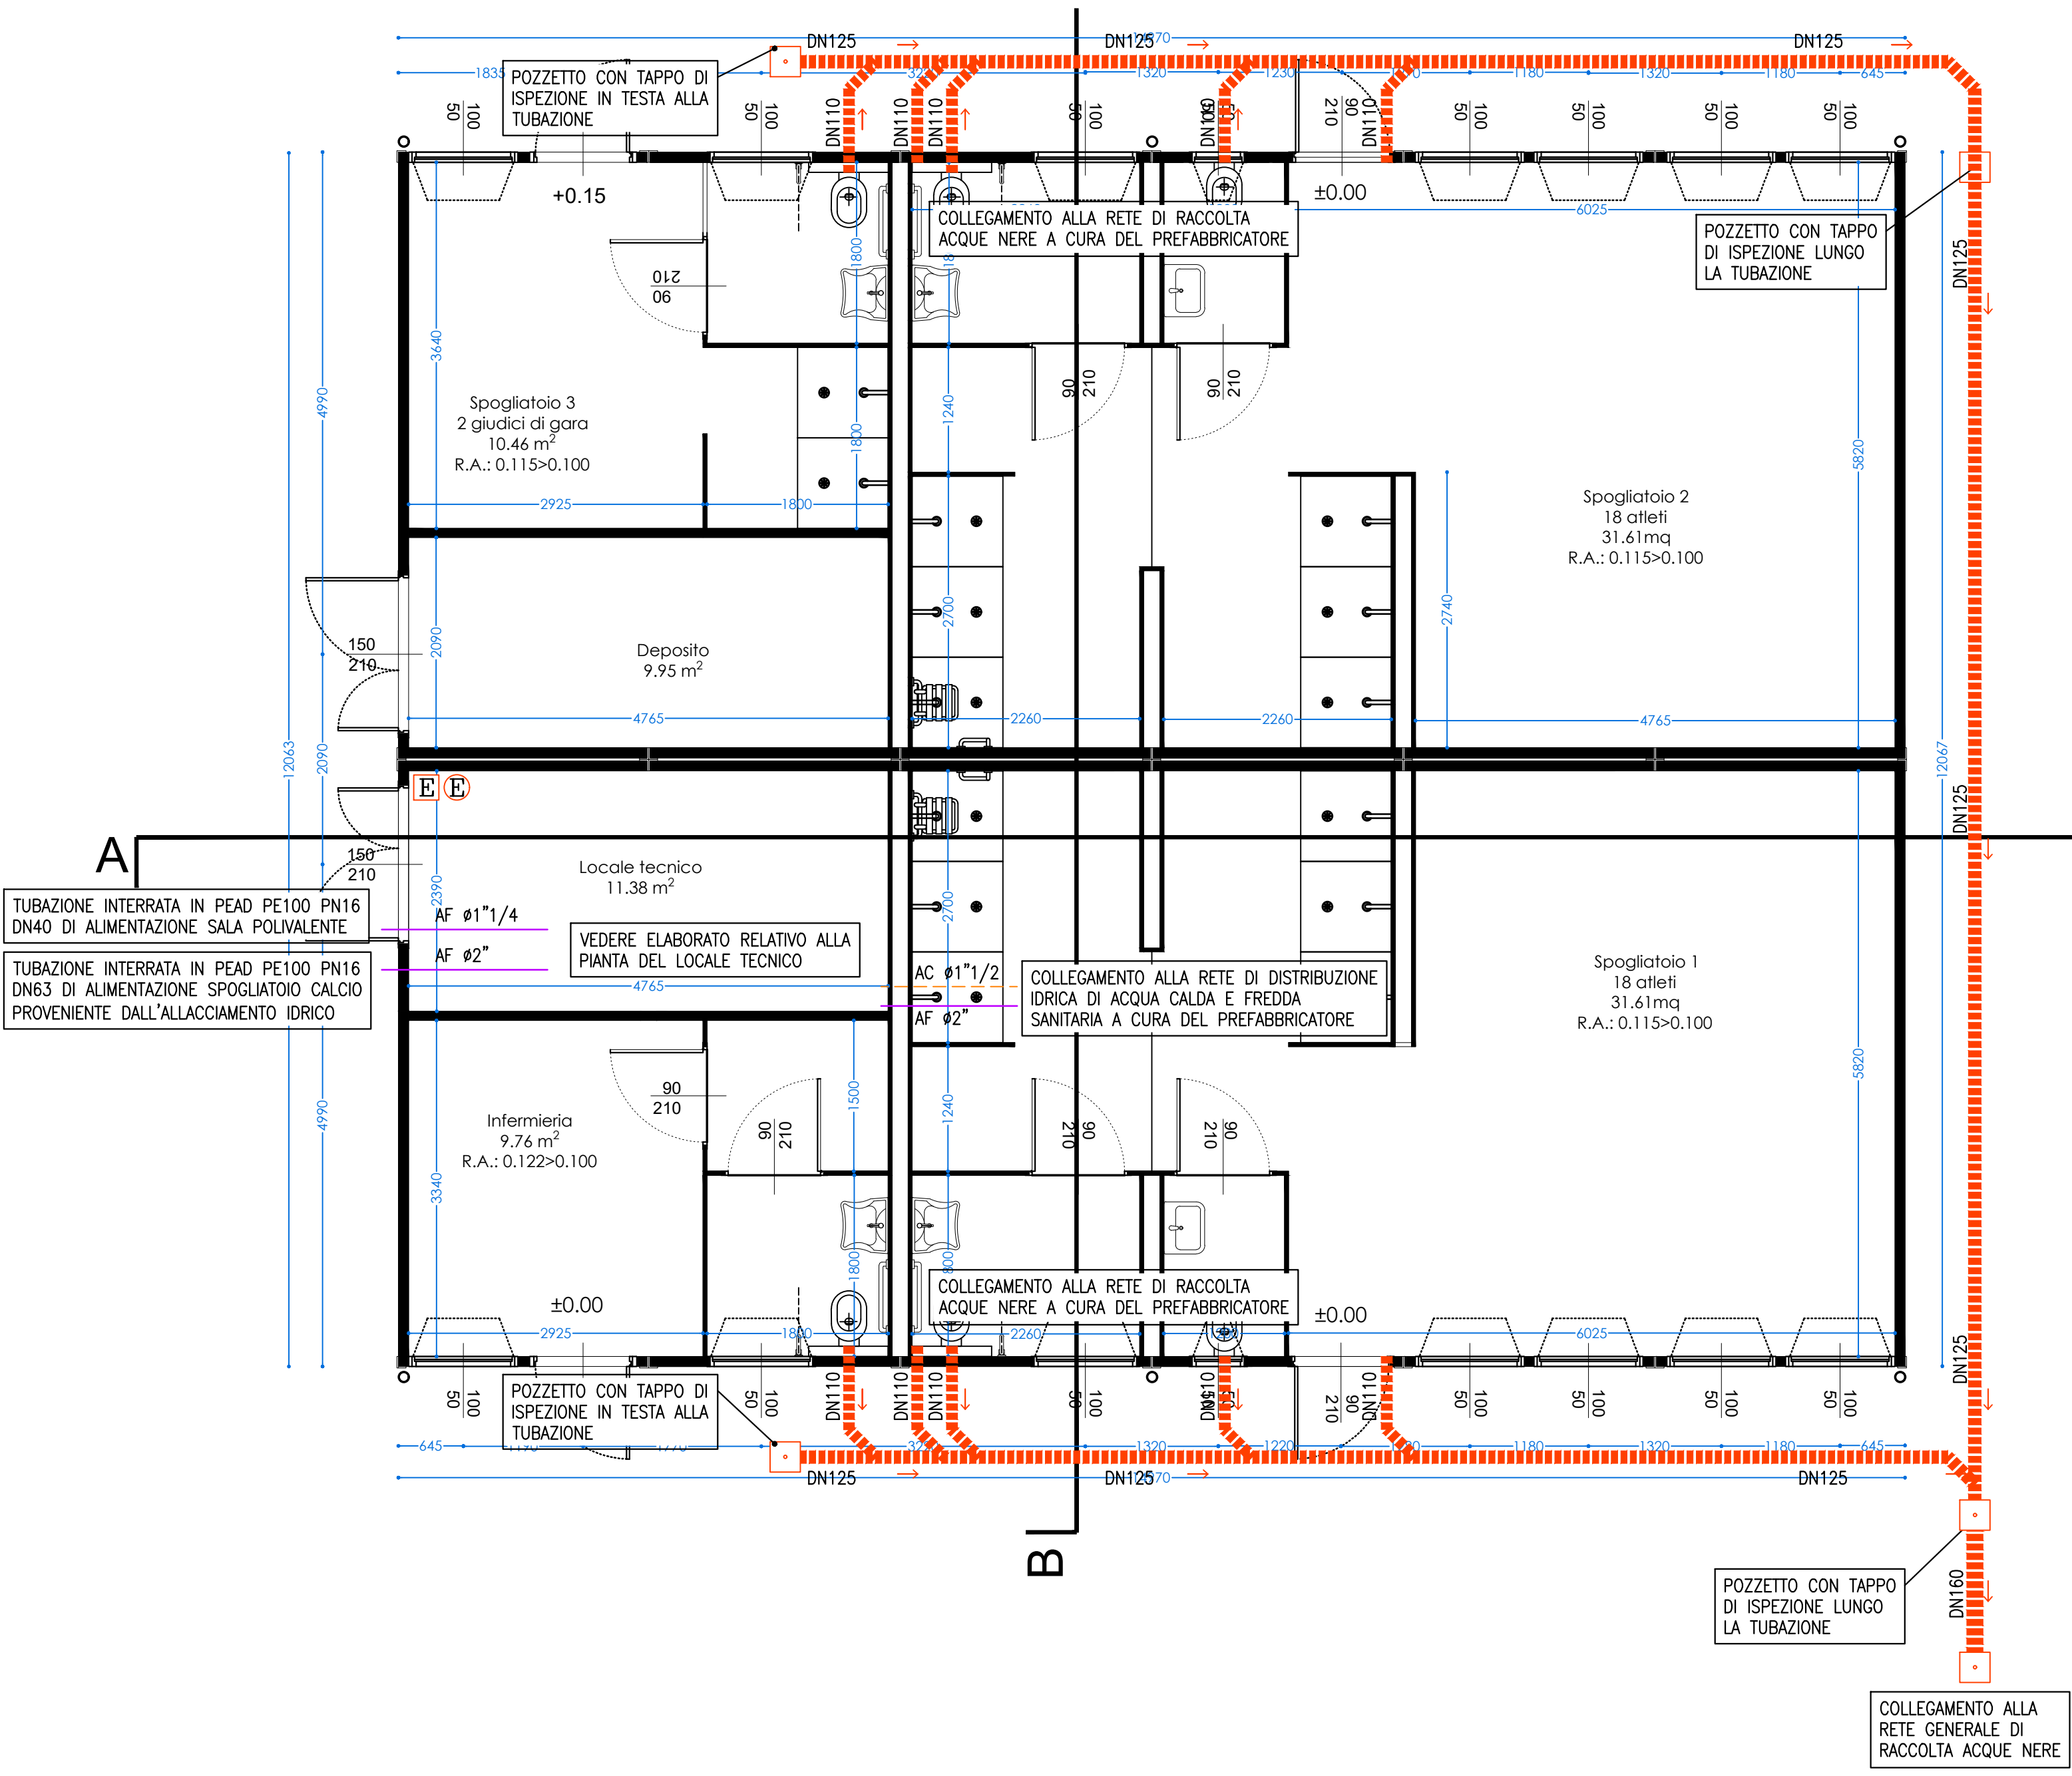

SPOGLIATOIO CALCIO – IMPIANTO IDRICO SANITARIO E SCARICO ACQUE NERE

SCALA 1:50

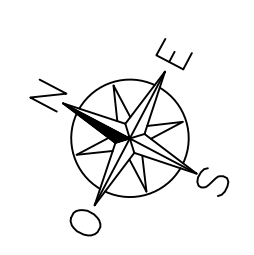





REGIONE VENETO
CUP DELL'INTERVENTO: **F85B22000010003** CIG DEL CONTRATTO SPECIFICO: 9424614D7F

PROGETTO DEFINITIVO-ESECUTIVO



GRUPPO DI PROGETTAZIONE:
mandataria: RPA S.r.l.

 Ing. V. Valentini
 Geol. S. Piazzoli
 Ing. M. Proccacci
 Ing. M.G. Sorci
 Ing. E. Vescarelli

mandante: ETS S.p.A.

 Ing. G. Parietti
 Ing. D. Romano
 Ing. V. Guerini
 Arch. N. Romano
 Ing. E. Facchinetti

mandante: SM&A

 Ing. M. Muzi
 Ing. L. Muzi

COMMITTENZA: COMUNE DI MUSILE DI PIAVE
 Città Metropolitana di Venezia
 AREA TECNICA - Unità Operativa Lavori Pubblici e Manutenzioni
 Piazza XVIII Giugno, 1 - 30024 - Musile di Piave(VE)
 Responsabile Unico del Procedimento: Arch. Massimo Paschetto

ELABORATO: **Impianti meccanici**
Spogliatoio calcio - Impianto idrico sanitario e scarico acque nere

REV	DATA	DESCRIZIONE	REDATTO	VERIFICATO	APPROVATO
00	16/05/2023	EMISSIONE	S. Fustinoni	Ing. G. Parietti	Ing. V. Valentini

IDENTIFICATIVO ELABORATO 008M-0073-23-PE-00	IDENTIFICATIVO INTERVENTO Ampliamento degli impianti sportivi di via Argine San Marco Finalizzato al miglioramento dell'aggregazione e offerta formativa	SCALA 1:50
--	--	---------------