05

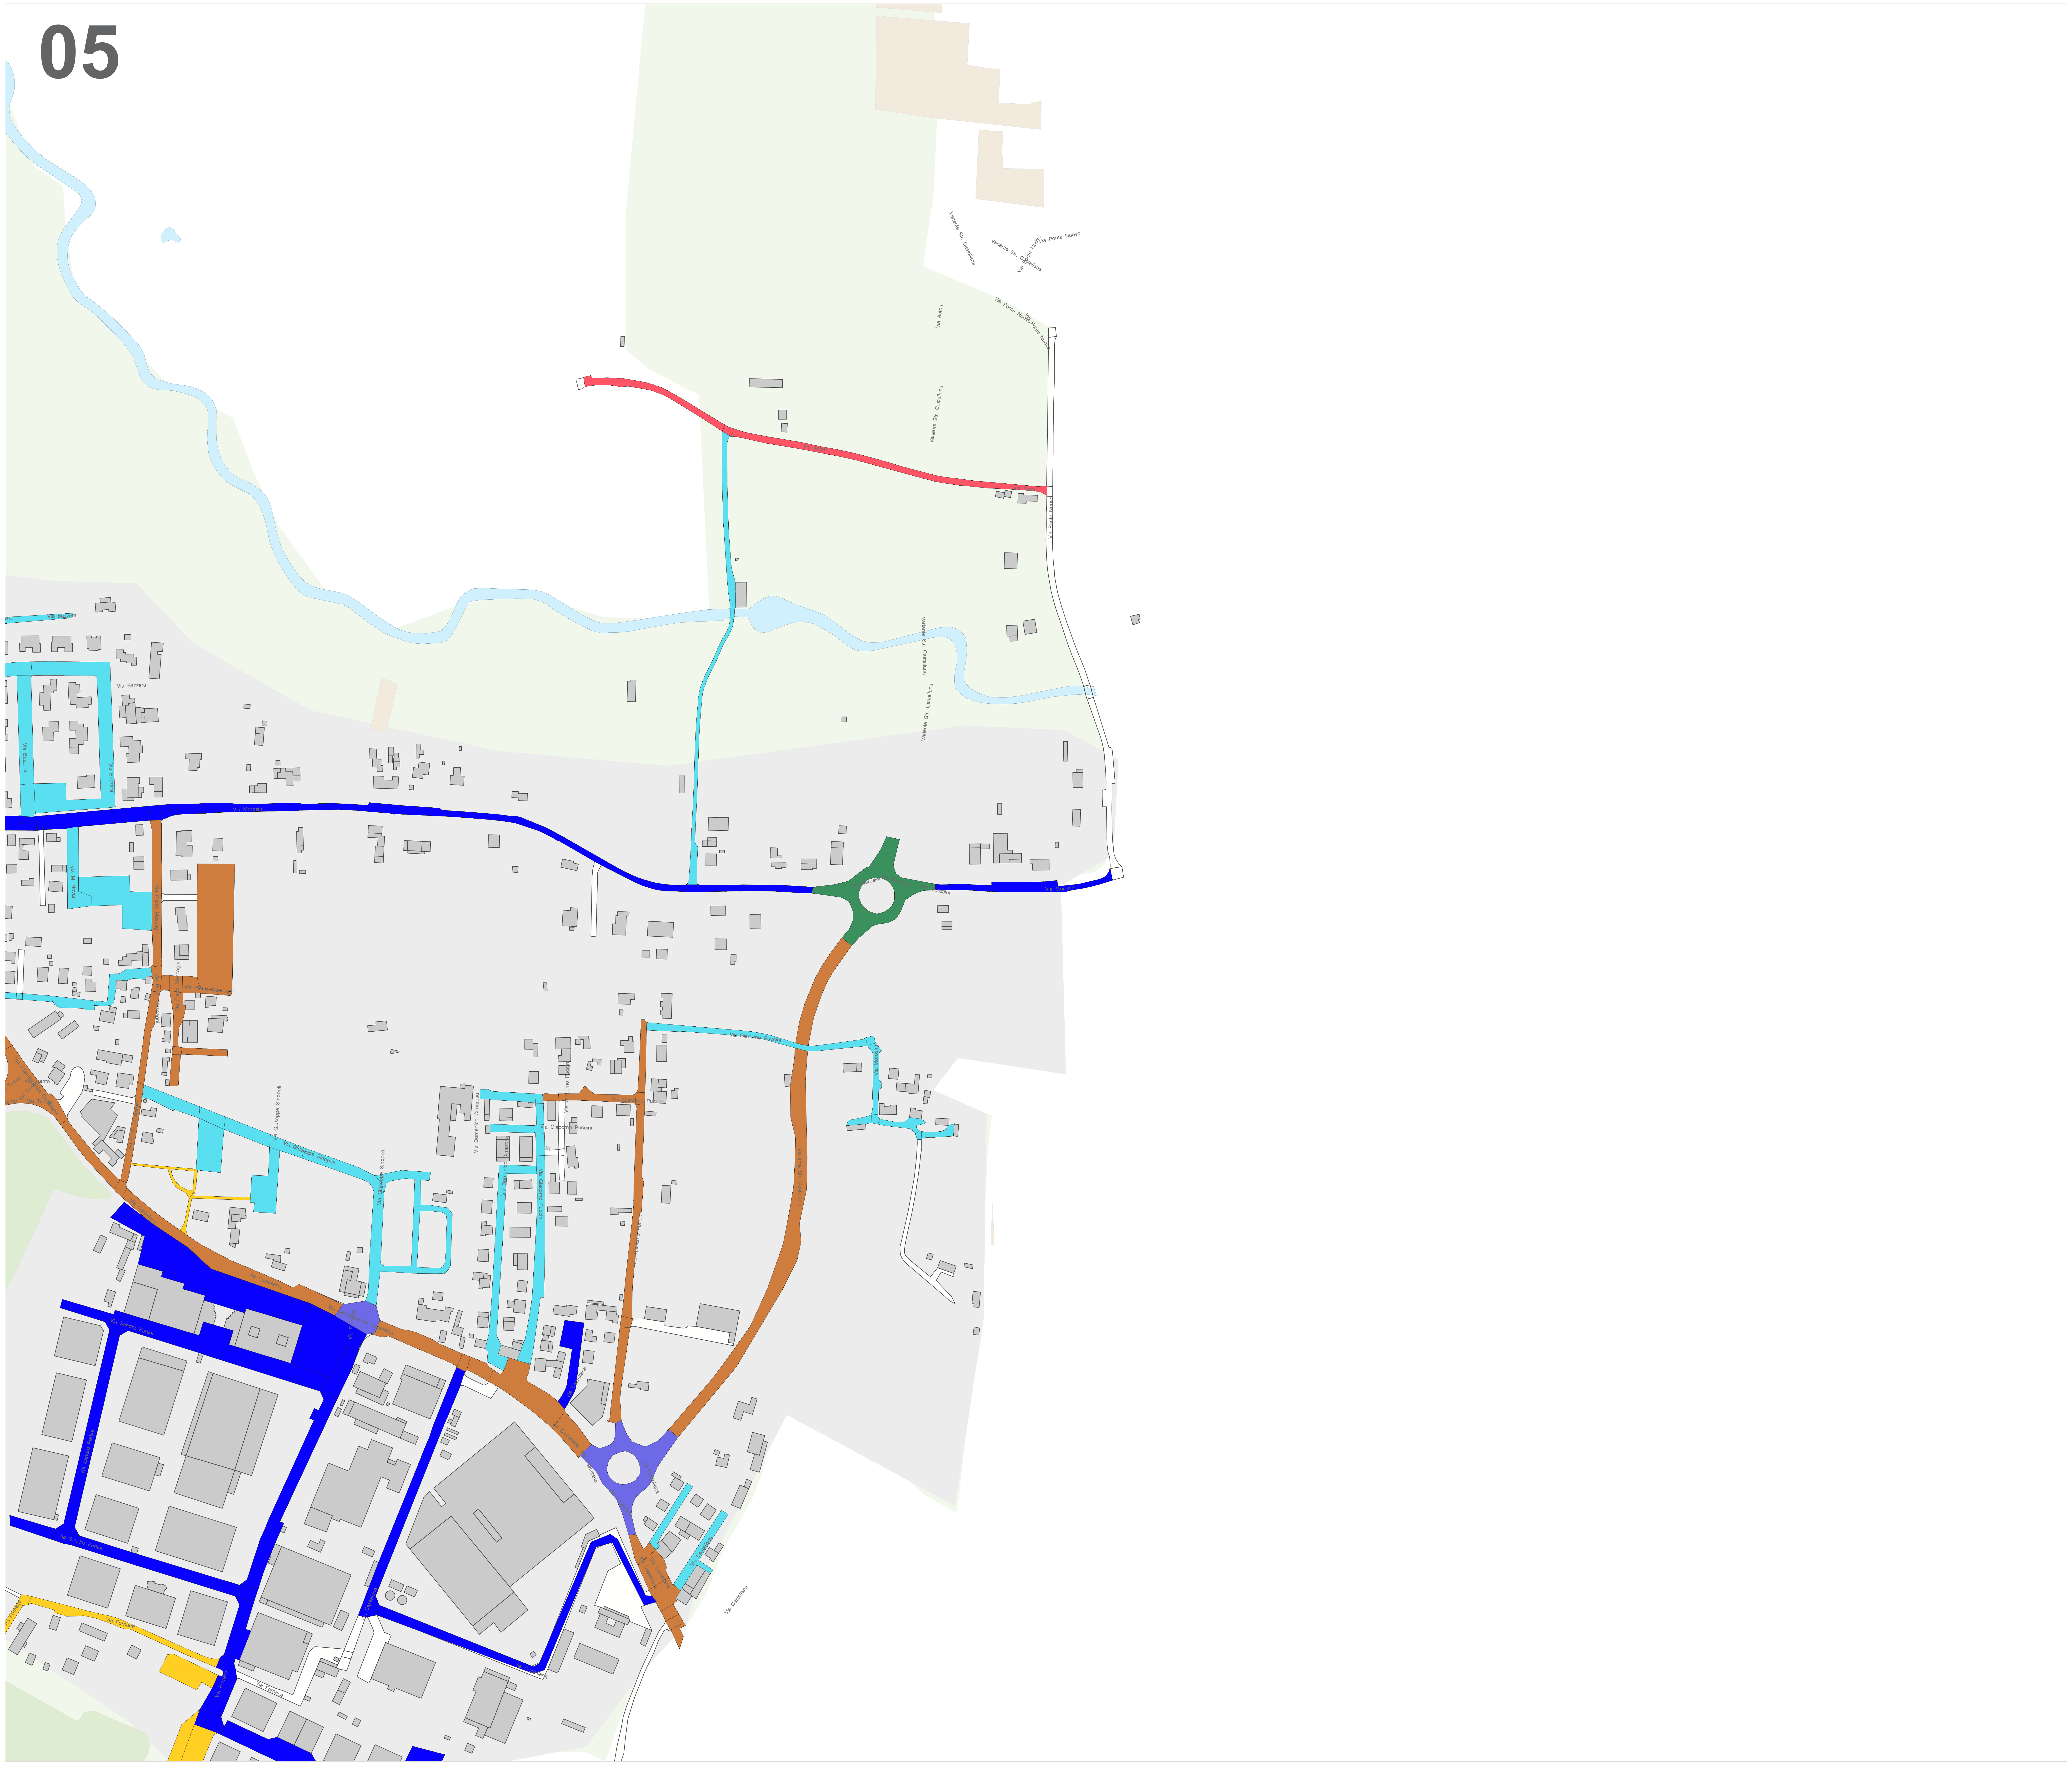
Variante Str. Castellana
Via Ponte Nuovo
Via Astori
Via Bazzera
Via Morosini
Via M. Novaro
Via Pietro Mascagni
Via Trento
Via Castellana
Via Giuseppe Sinopoli
Via Domenico Cimarosa
Via Giacomo Puccini
Via Sandro Pertini
Via Fornace

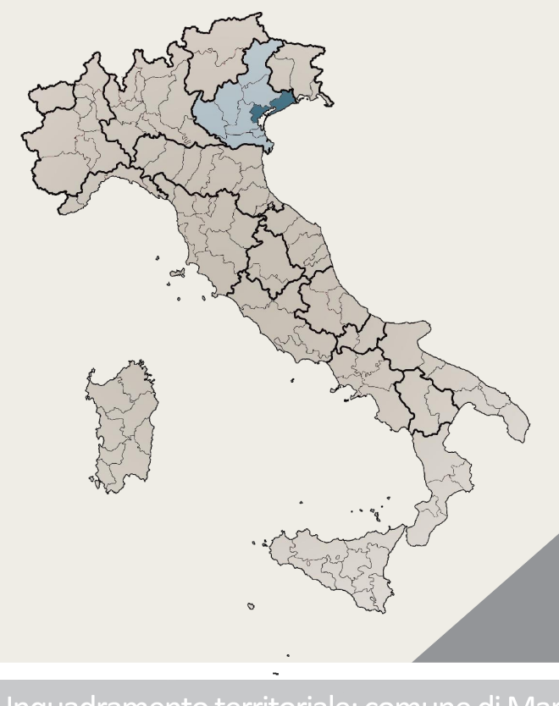

Comune di Martellago
Provincia di Venezia

Inquadramento territoriale: comune di Martellago

01
02
03
04
05
06
07
08
09
10

CATEGORIE DI PROGETTO

CLASSIFICAZIONE ILLUMINOTECNICA: CATEGORIA DI PROGETTO	
🟦	Categoria illuminotecnica di tipologia M2
🟪	Categoria illuminotecnica di tipologia M3
🟫	Categoria illuminotecnica di tipologia M4
🟥	Categoria illuminotecnica di tipologia M5
🟦	Categoria illuminotecnica di tipologia M6
🟪	Categoria illuminotecnica di tipologia C2
🟩	Categoria illuminotecnica di tipologia C3
🟪	Categoria illuminotecnica di tipologia C4
🟩	Categoria illuminotecnica di tipologia C5
🟨	Categoria illuminotecnica di tipologia P3
🟦	Categoria illuminotecnica di tipologia P4

SIMET SOLUZIONI ENERGETICHE S.r.l.
Via Marco Polo 31
35020 - Albignasego (PD)
Tel. 049 685449 - 049 684816
C.F e P.IVA 05571100287

Comune di Martellago
Città Metropolitana di Venezia (VE)

PROPOSTA DI FINANZA DI PROGETTO AI SENSI DELL'ART. 193 DEL D.LGS 36/2023 PER L'INDIVIDUAZIONE DEL PROMOTORE, FINALIZZATA ALLA PROGETTAZIONE, RIQUALIFICAZIONE ENERGETICA E GESTIONE DEGLI IMPIANTI DI ILLUMINAZIONE PUBBLICA E SEMAFORICI DEL COMUNE DI MARTELLAGO (VE)

ELABORATO
03.03 - 05

SCALA
1:2000

CATEGORIE ILLUMINOTECNICHE DI PROGETTO

Soggetto Proponente - Amministratore Delegato
SIMET SOLUZIONI ENERGETICHE S.r.l.
Ing. Donato Stanca

SIMET SOLUZIONI ENERGETICHE S.R.L.
Via M. Polo, 31 - 35020 Albignasego (PD)
Tel. 049.685449
C.F. e P.IVA 05571100287

Il Progettista
RESTART ENGINEERING S.r.l.
Per. Ind. Luca Giuliani

ORDINE DEI PERITI INDUSTRIALI DELLA PROVINCIA DI REGGIO EMILIA
Per. Ind.
GIULIANI LUCA
n° 1352

00	01/02/2024	I emissione			
REVISIONE	DATA	DESCRIZIONE	ELABORATO	VERIFICATO	APPROVATO

Il presente elaborato è opera dell'ingegno e costituisce oggetto di diritto d'autore, tutelato dagli art. 2575 e segg. C.C. e dalla L. 663/1941 e successive modifiche ed integrazioni. Ogni violazione (riproduzione dell'opera, anche parziale o in forma riassuntiva o per stralcio, imitazione, contraffazione , ecc.) sarà perseguita penalmente. Anche laddove, ai sensi della L. 241/1990 fosse esercitato il diritto d'accesso agli atti della procedura di gara e si rendesse necessaria l'esibizione degli elaborati presentati dalla società, di essi non potrà essere estratta copia, ai sensi del comma 2 art. 24 L. 241/1990, dei commi 4,5 e 6 dell'art. 5 e comma 5 lett. d) dell'art. 8 del D.P.R. 352/1992. In caso di violazioni, i contravventori e il responsabile del procedimento di accesso per la Pubblica Amministrazione, ai sensi dell'art. 4 comma 7 del D.P.R. 352/1992, si renderanno responsabili, anche penalmente.